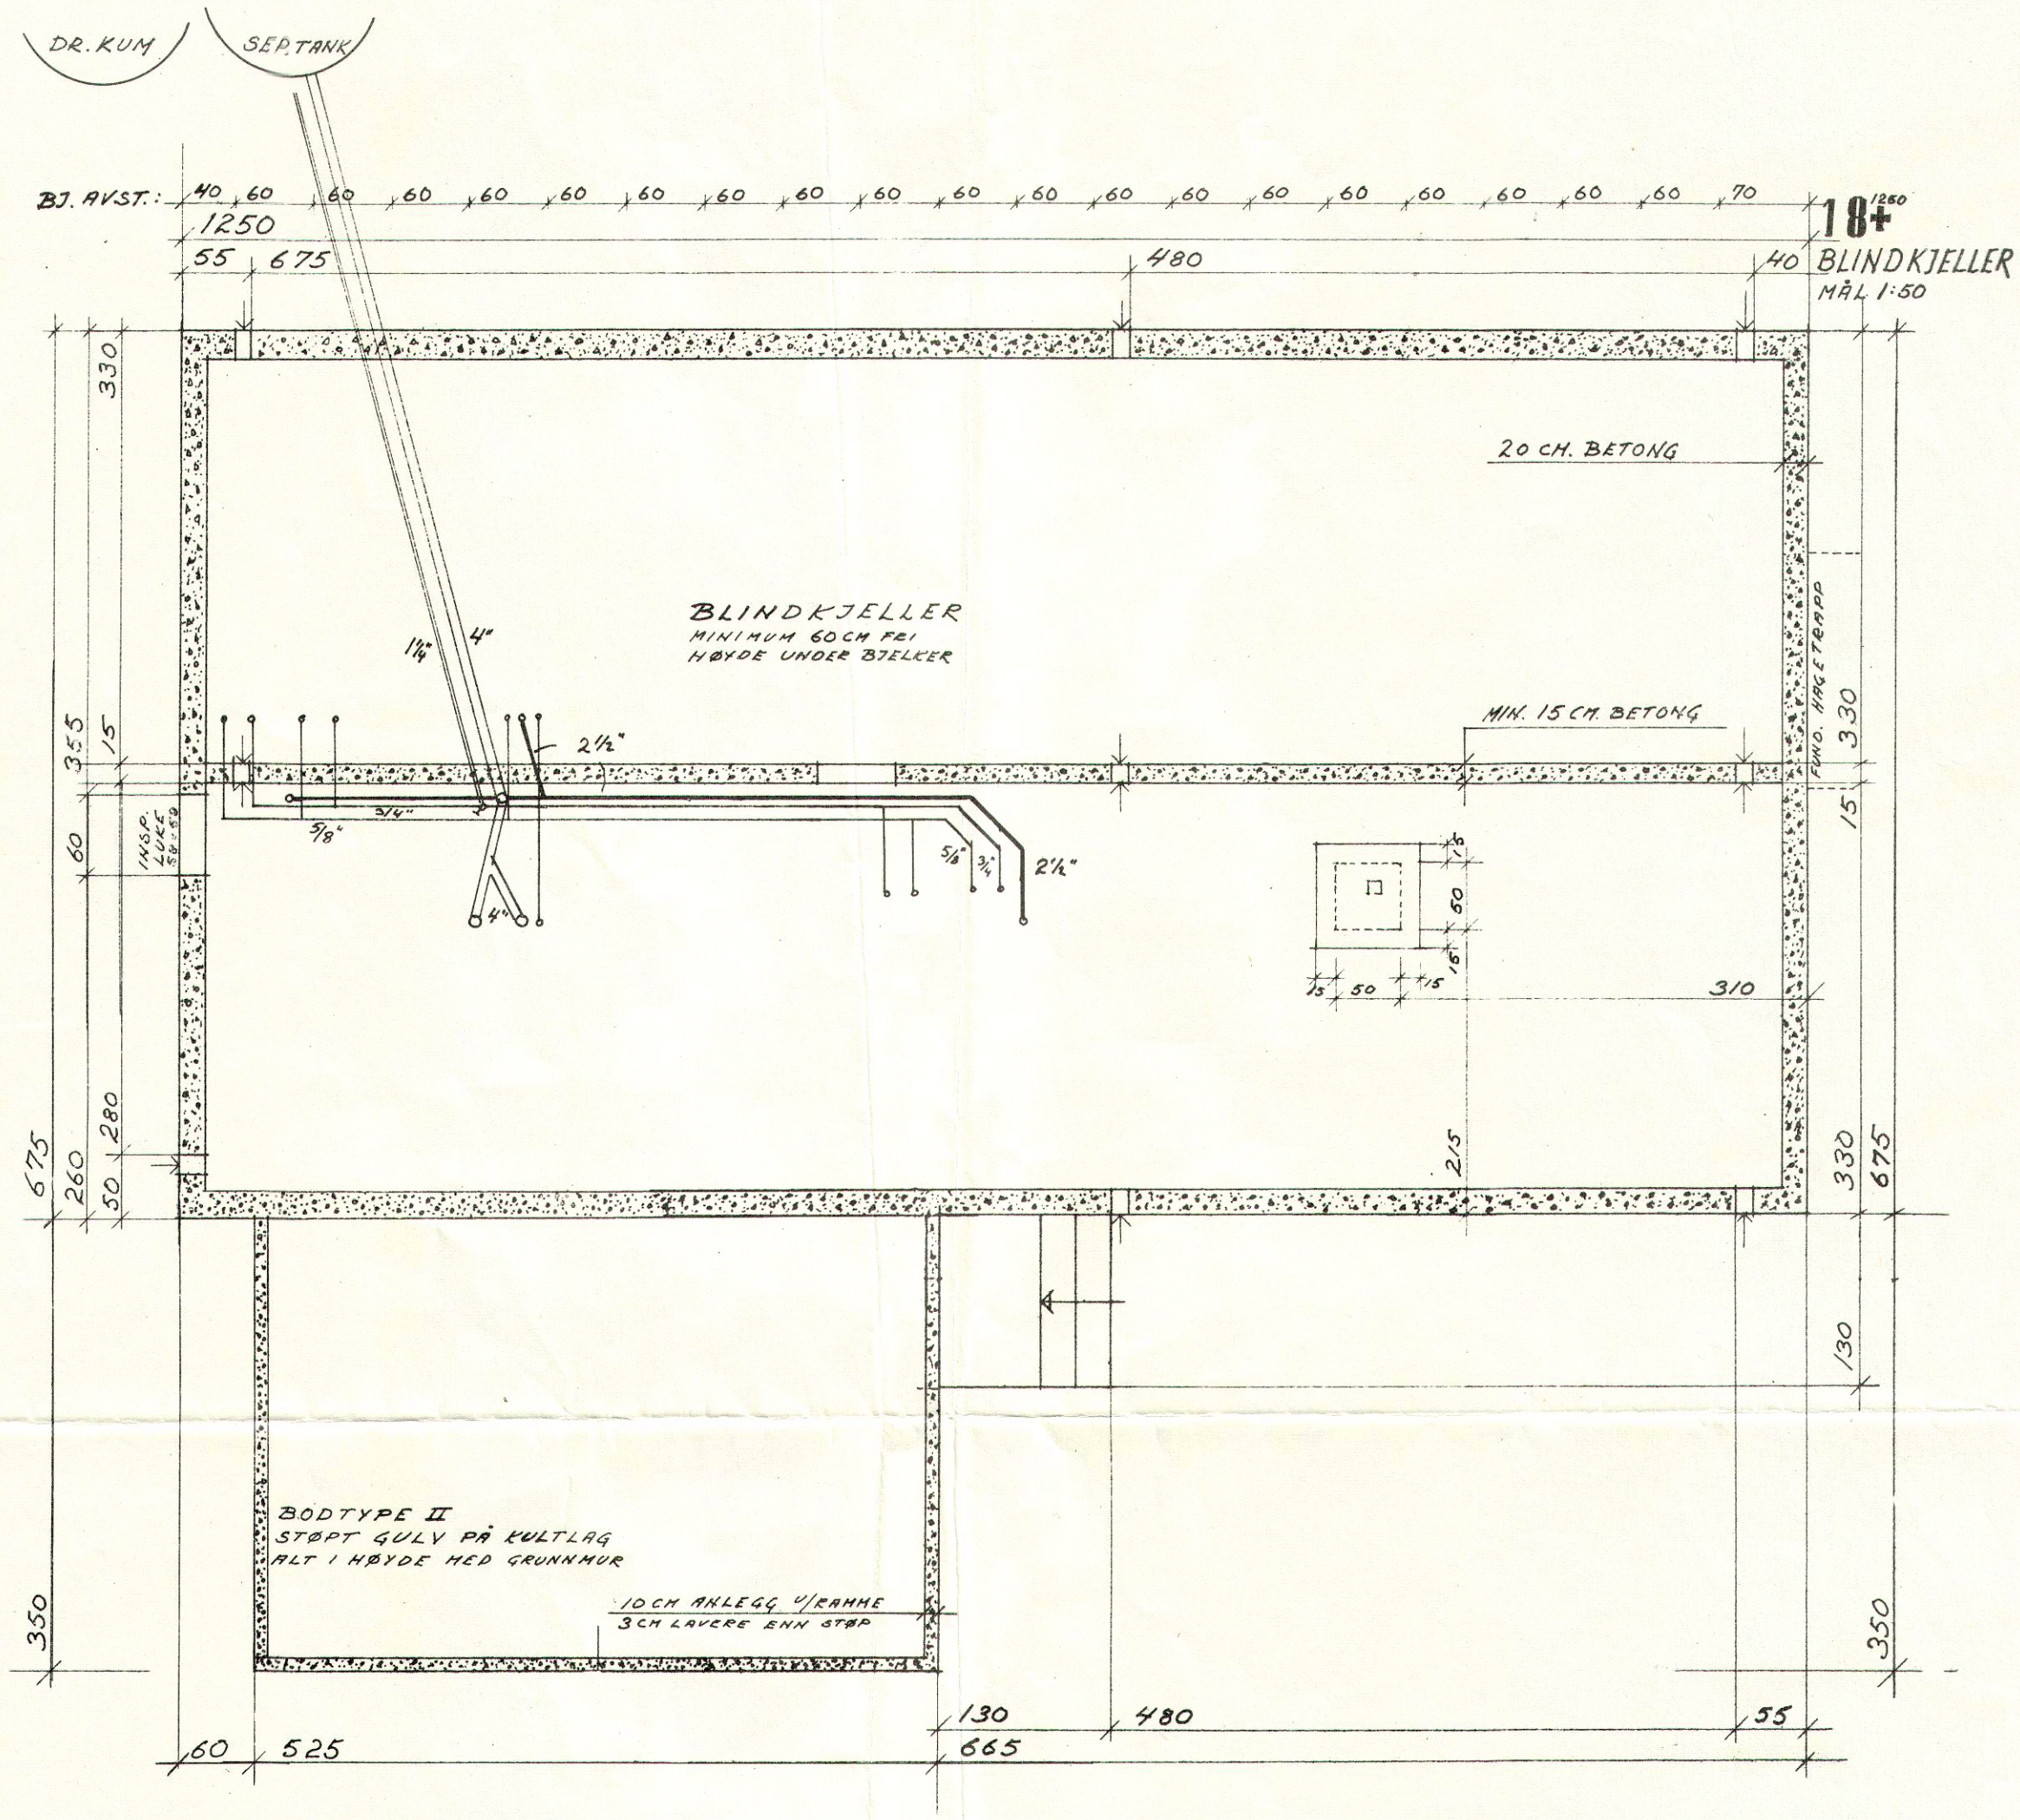
DR. KUM
SEP. TANK
BJ. AVST.:
40 60 60 60 60 60 60 60 60 60 60 60 60 60 60 60 60 60 60 60 60 70
1250
55 675 480 40
18+1260
BLINDKJELLER
MÅL 1:50
330
20 CM. BETONG
BLINDKJELLER
MINIMUM 60 CM FRI
HØYDE UNDER BJELKER
1¼" 4"
2½"
MIN. 15 CM. BETONG
FUND. HAGETRAPP
355 15
60
INSP. LUKE 50×50
5/8" 3/4"
4"
5/8" 3/4" 2½"
50 50 15 15 15 15
310
280
675 260 50
215
330 675
130
BODTYPE II
STØPT GULV PÅ KULTLAG
ALT I HØYDE MED GRUNNMUR
10 CM AKLEGG V/RAMME
3 CM LAVERE ENN STØP
350
350
60 525
130 480 55
665