


Arealer m <sup>2</sup>			
	BRA i	BRA e	
Hovedplan	49,6	0	
Underetasjeplan	46,4	6,7	
Totalt	96	6,7	102,7
	UTA	TBA	
Hovedplan	22,5	6,9	
Etasjeplan	0	0	
Totalt	22,5	6,9	
BYA	93		

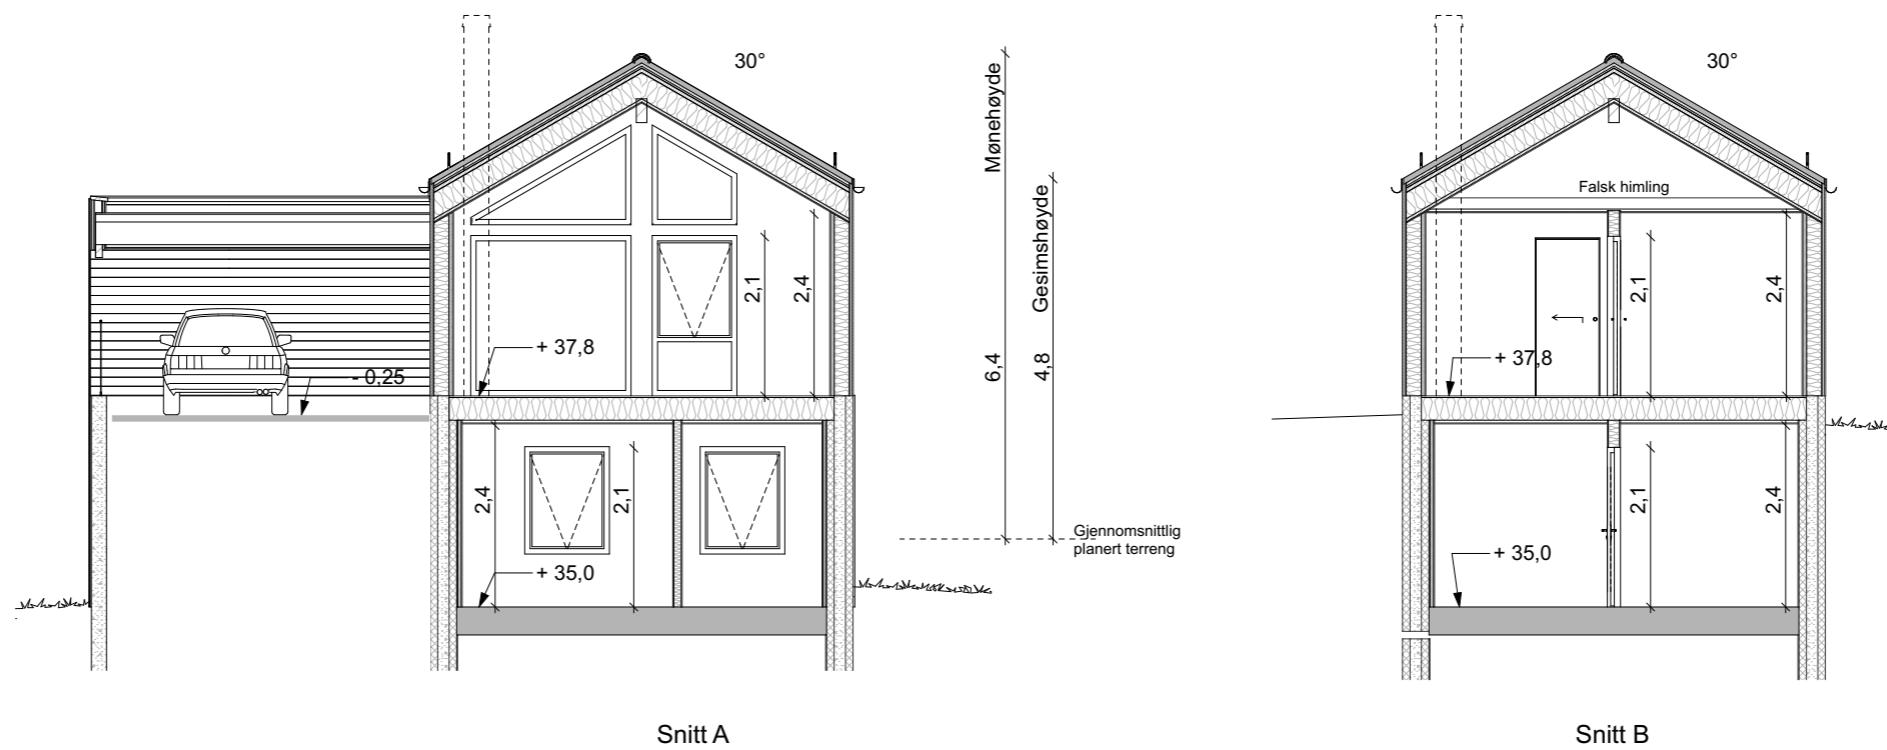

Tiltakshaver  
**Sognehus AS**  
 Prosjekt  
**Rødstokken 2, 6856 Sogndal - Hus 1**  
 Gnr./Bnr.-Festenr.  
**64/212-4640**


Fase  
**Byggesøknadstegninger**  
 "Tinde spes."  
 Tegning  
**Snitt A, B og arealer**

**Lindehus**

Prosjektnr.  
**11110001**  
 Målestokk Format  
**1:100 A3**  
 Tegningsdato Sign.  
 08.05.2025 **GA**  
 Tegningsnr.  
**A30-01**

Denne tegningen tilhører Lindehus AS, og kan ikke benyttes uten skriftlig samtykke.  
 Lindehus AS, Furnesveien 81, 2318 Hamar

Skj. Skjult drager.  
 Syn. Synlig drager.  
 B Bærevegg  
 A Avstivende vegg.  
 L Åpningsbart vindu.  
 F Fast vindu.

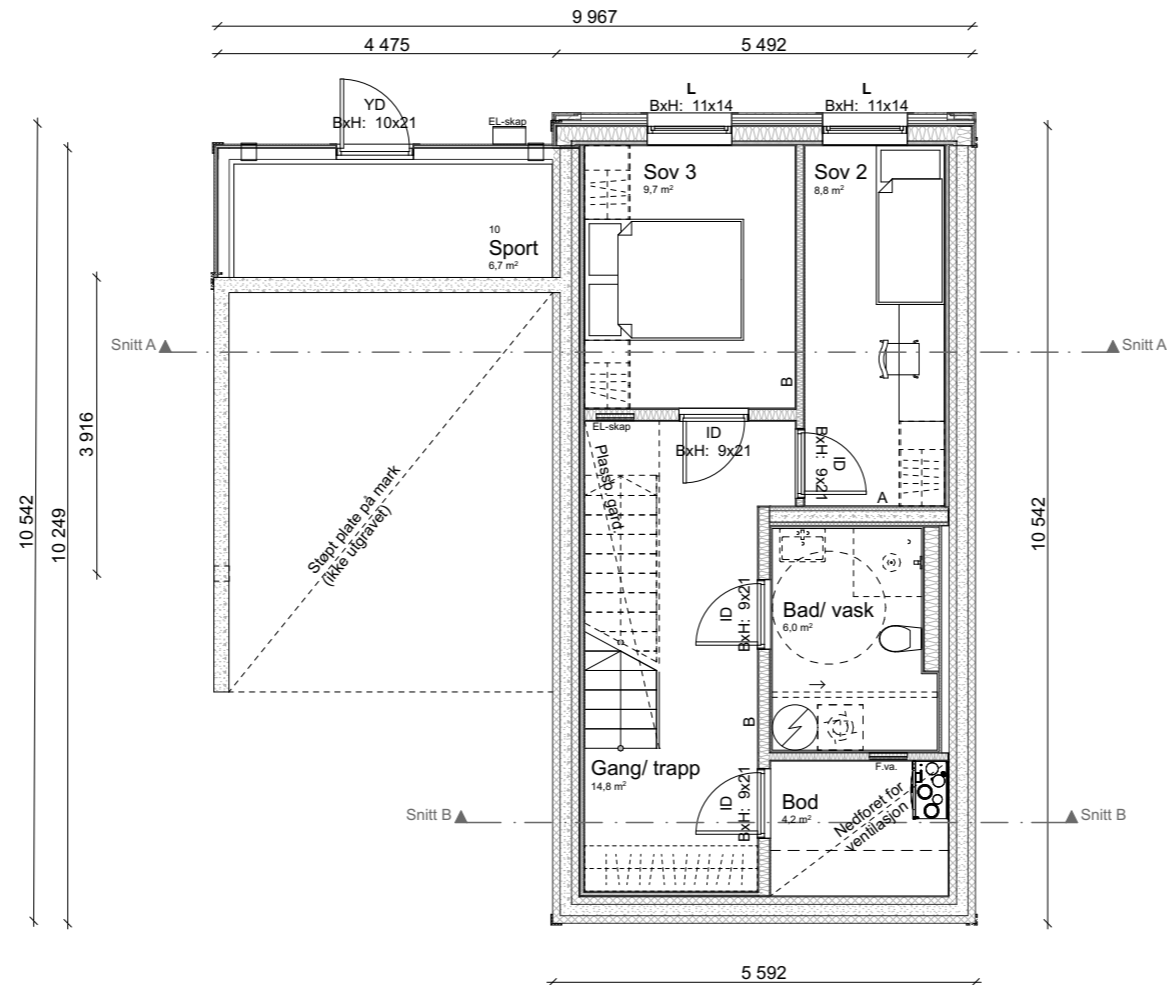

Tiltakshaver  
**Sognehus AS**  
 Prosjekt  
**Rødstokken 2, 6856 Sogndal - Hus 1**  
 Gnr./Bnr.-Festenr.  
**64/212-4640**


Fase  
**Byggesøknadstegninger**  
 "Tinde spes."  
 Tegning  
**Underetasjeplan**

**Lindehus**

Prosjektnr.  
**11110001**  
 Målestokk Format  
**1:100 A3**  
 Tegningsdato Sign.  
 08.05.2025 **GA**  
 Tegningsnr.  
**A20-01**

Denne tegningen tilhører Lindehus AS, og kan ikke benyttes uten skriftlig samtykke.  
 Lindehus AS, Furnesveien 81, 2318 Hamar

Skj. Skjult drager.  
 Syn. Synlig drager.  
 B Bærevegg  
 A Avstivende vegg.  
 L Åpningsbart vindu.  
 F Fast vindu.

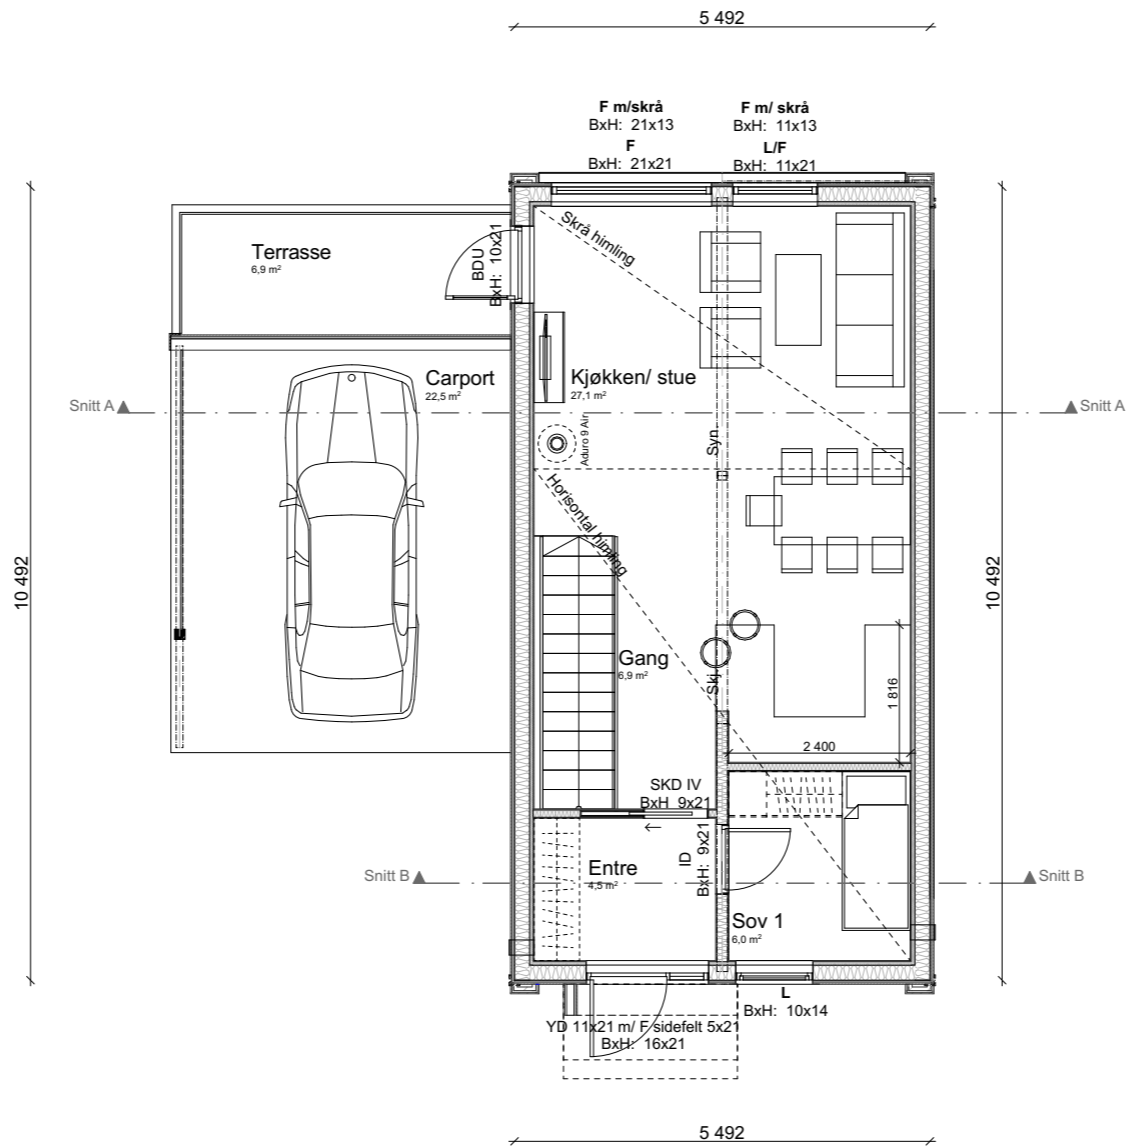


Tiltakshaver  
**Sognehus AS**  
 Prosjekt  
**Rødstokken 2, 6856 Sogndal - Hus 1**  
 Gnr./Bnr.-Festenr.  
**64/212-4640**

Fase  
**Byggesøknadstegninger**  
 "Tinde spes."  
 Tegning  
**Plan 1. etasje**

**Lindehus**

Prosjektnr.  
**11110001**  
 Målestokk Format  
**1:100 A3**  
 Tegningsdato Sign.  
 08.05.2025 **GA**  
 Tegningsnr.  
**A20-02**

Denne tegningen tilhører Lindehus AS, og kan ikke benyttes uten skriftlig samtykke.  
 Lindehus AS, Furnesveien 81, 2318 Hamar

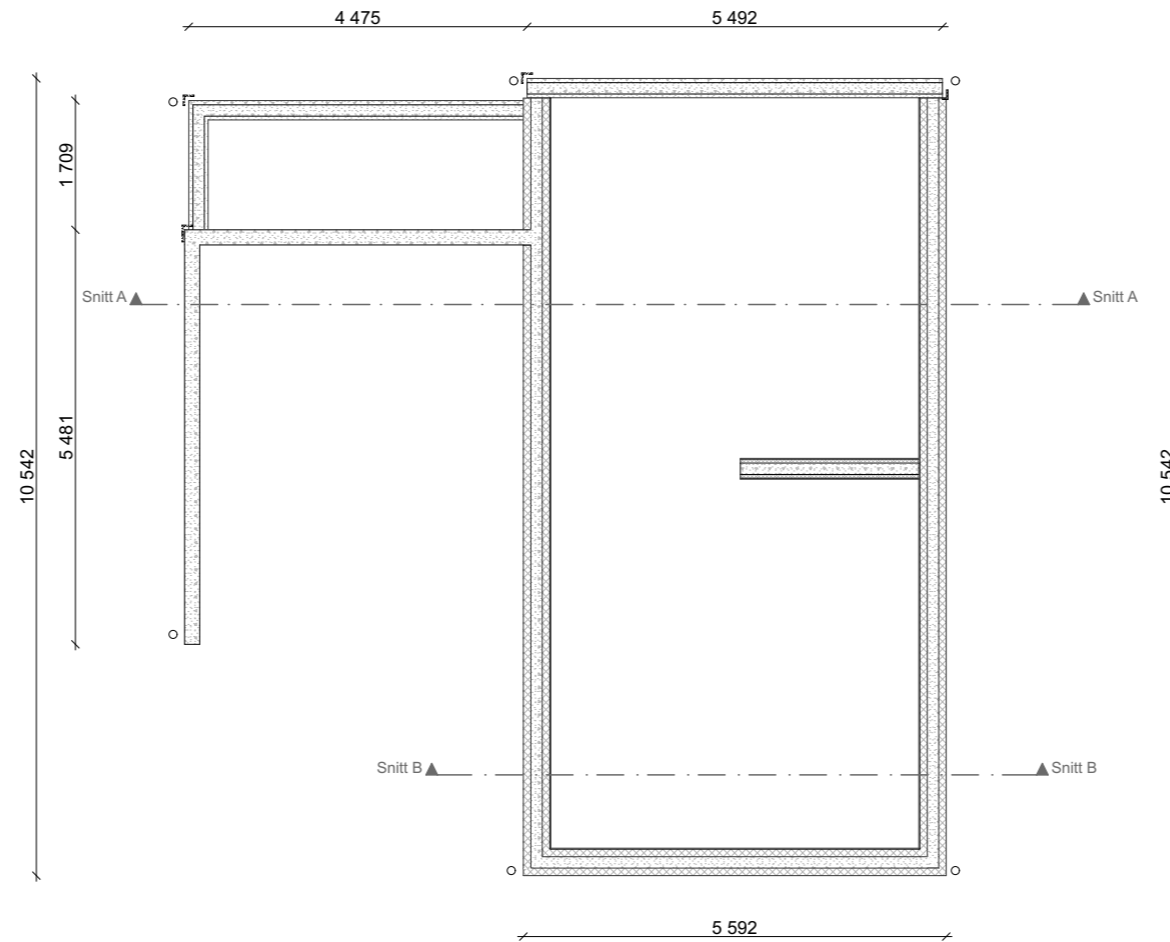

Tiltakshaver  
**Sognehus AS**  
 Prosjekt  
**Rødstokken 2, 6856 Sogndal - Hus 1**  
 Gnr./Bnr.-Festenr.  
**64/212-4640**




Denne tegningen tilhører Lindehus AS, og kan ikke benyttes uten skriftlig samtykke.  
 Lindehus AS, Furnesveien 81, 2318 Hamar


Fase  
**Byggesøknadstegninger**  
 "Tinde spes."  
 Tegning  
**Fundament**

**Lindehus**

Prosjektnr.  
**11110001**  
 Målestokk Format  
**1:100 A3**  
 Tegningsdato Sign.  
 08.05.2025 **GA**  
 Tegningsnr.  
**A20-03**

SYMBOLFORKLARING

- Fargekode Brannkrav
-  REI 30
-  Rømningsvei
-  Røykvarsler

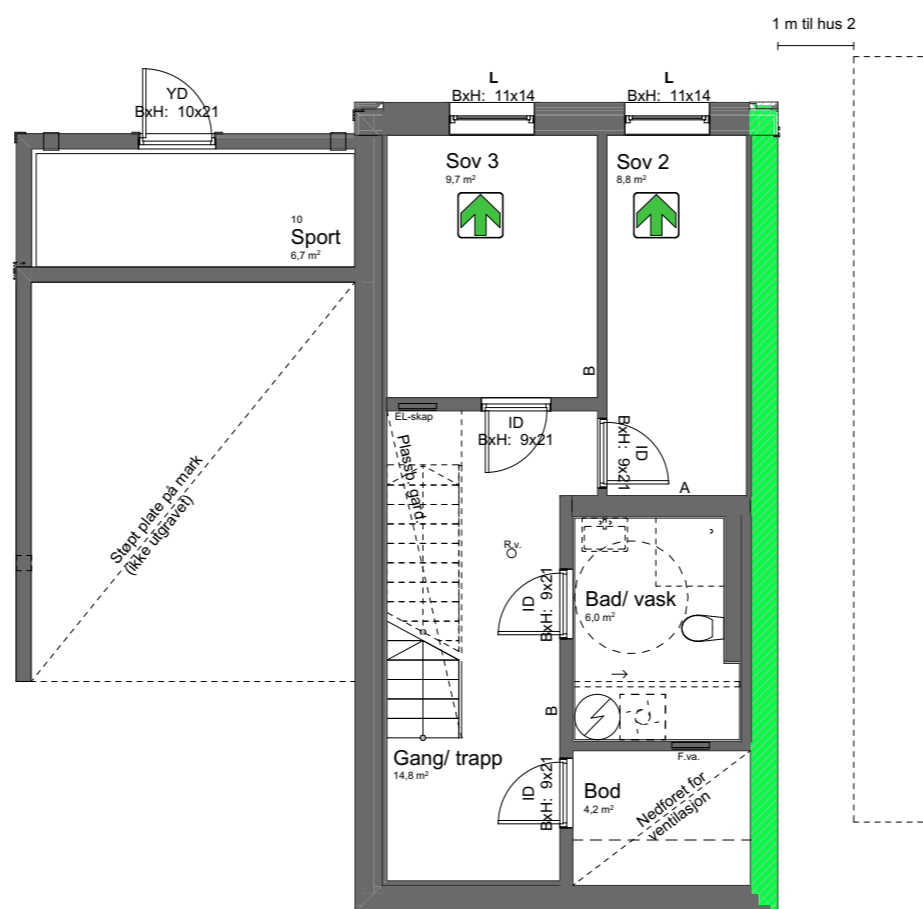

Tiltakshaver  
**Sognehus AS**  
 Prosjekt  
**Rødstokken 2, 6856 Sogndal - Hus 1**  
 Gnr./Bnr.-Festenr.  
**64/212-4640**






Denne tegningen tilhører Lindehus AS, og kan ikke benyttes uten skriftlig samtykke.  
 Lindehus AS, Furnesveien 81, 2318 Hamar


Fase  
**Byggesøknadstegninger**  
 "Tinde spes."  
 Tegning  
**Brannplan underetasjeplan**

**Lind<sup>ehus</sup>**

 Prosjektnr.  
**11110001**  
 Målestokk Format  
**1:100 A3**  
 Tegningsdato Sign.  
 08.05.2025 **GA**  
 Tegningsnr.  
**A21-01**

SYMBOLFORKLARING

- Fargekode Brannkrav
-  REI 30
  -  REI takflate
  -  Rømningsvei
  -  Røykvarsler
  -  R30 søyle/ drager

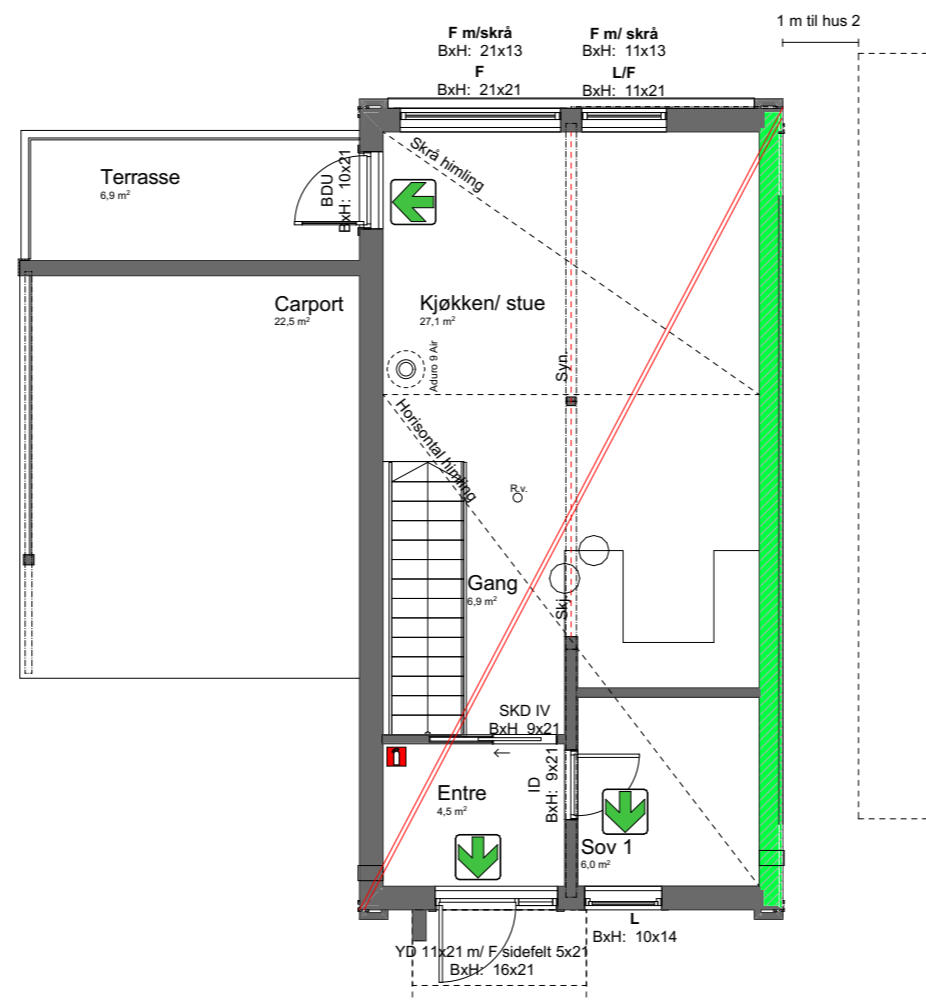


Tiltakshaver  
**Sognehus AS**  
 Prosjekt  
**Rødstokken 2, 6856 Sogndal - Hus 1**  
 Gnr./Bnr.-Festenr.  
**64/212-4640**

Fase  
**Byggesøknadstegninger**  
 "Tinde spes."  
 Tegning  
**Brannplan 1. etasje**

**Lindehus**

Prosjektnr.  
**11110001**  
 Målestokk Format  
**1:100 A3**  
 Tegningsdato Sign.  
 08.05.2025 **GA**  
 Tegningsnr.  
**A21-02**

Denne tegningen tilhører Lindehus AS, og kan ikke benyttes uten skriftlig samtykke.  
 Lindehus AS, Furnesveien 81, 2318 Hamar

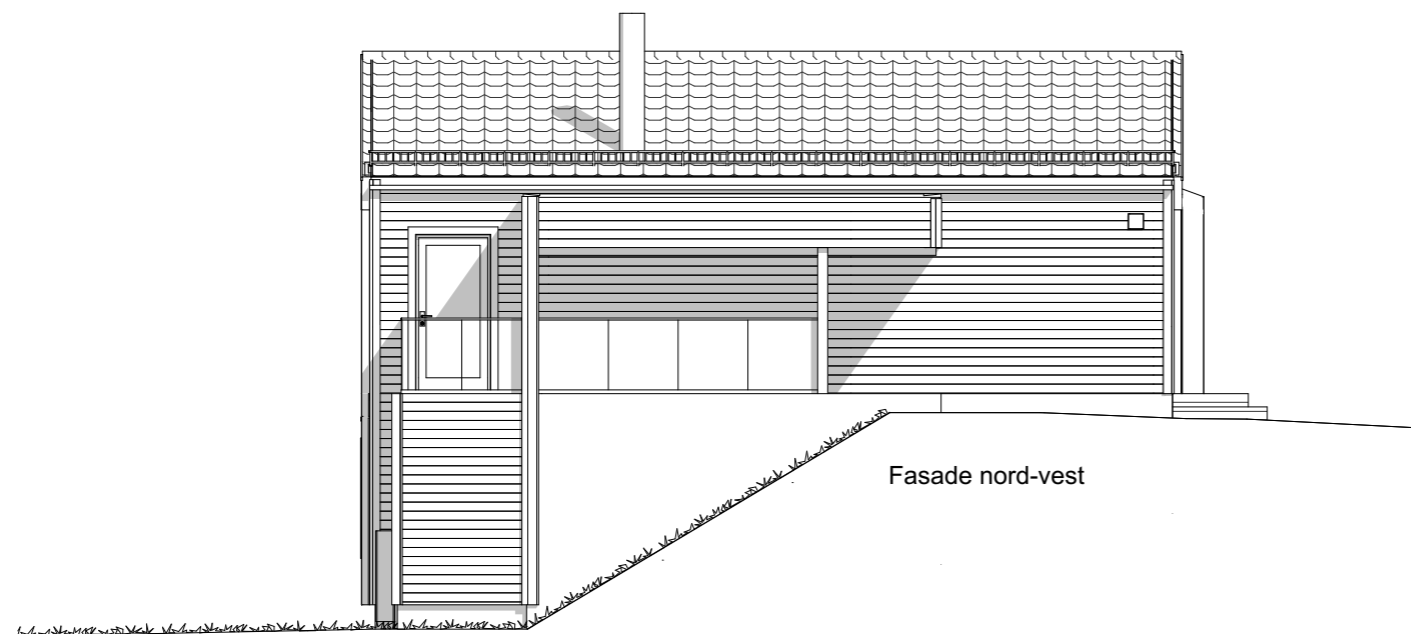

Fasade nord-vest



Hus 2

Hus 1

Fasade nord-øst


Tiltakshaver  
**Sognehus AS**  
Prosjekt  
**Rødstocken 2, 6856 Sogndal - Hus 1**  
Gnr./Bnr.-Festenr.  
**64/212-4640**

Denne tegningen tilhører Lindehus AS, og kan ikke benyttes uten skriftlig samtykke.  
Lindehus AS, Furnesveien 81, 2318 Hamar

Fase  
**Byggesøknadstegninger**  
"Tinde spes."  
Tegning  
**Fasade nord-vest og nord-øst**

**Lindehus**


Prosjektnr.  
**11110001**  
Målestokk Format  
**1:100 A3**  
Tegningsdato Sign.  
08.05.2025 **GA**  
Tegningsnr.  
**A40-01**

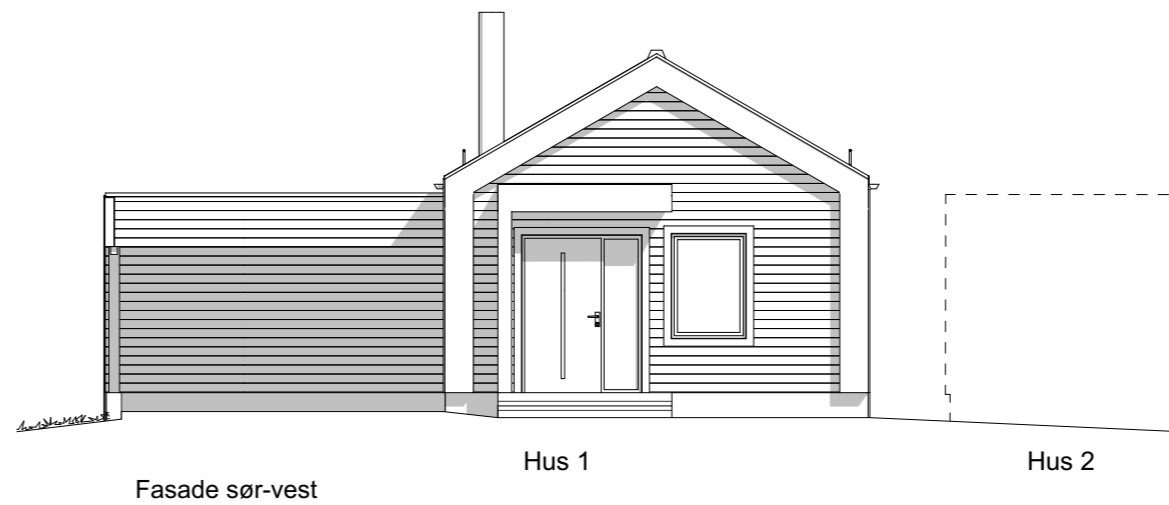

Fasade sør-vest

Hus 1

Hus 2

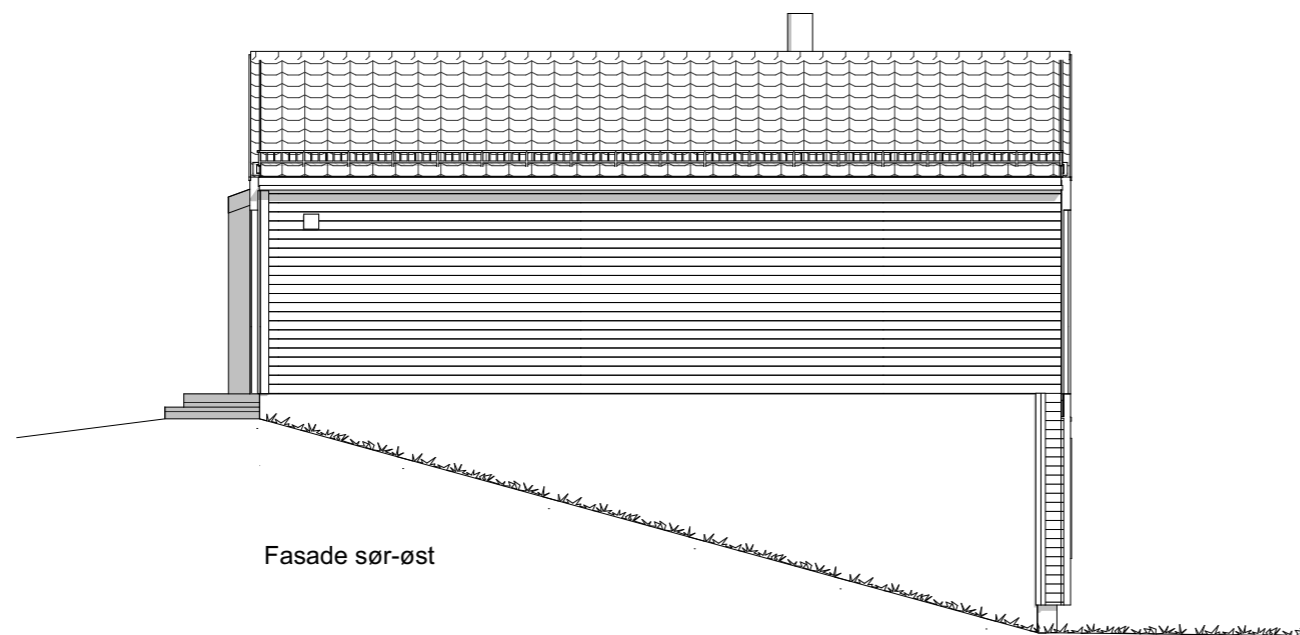

Fasade sør-øst

Tiltakshaver  
**Sognehus AS**  
Prosjekt  
**Rødstokken 2, 6856 Sogndal - Hus 1**  
Gnr./Bnr.-Festenr.  
**64/212-4640**

Denne tegningen tilhører Lindehus AS, og kan ikke benyttes uten skriftlig samtykke.  
Lindehus AS, Furnesveien 81, 2318 Hamar

Fase  
**Byggesøknadstegninger**  
"Tinde spes."  
Tegning  
**Fasade sør-øst og sør-vest**

**Lind<sup>h</sup>ehus**

Prosjektnr.  
**11110001**  
Målestokk Format  
**1:100 A3**  
Tegningsdato Sign.  
08.05.2025 **GA**  
Tegningsnr.  
**A40-02**