

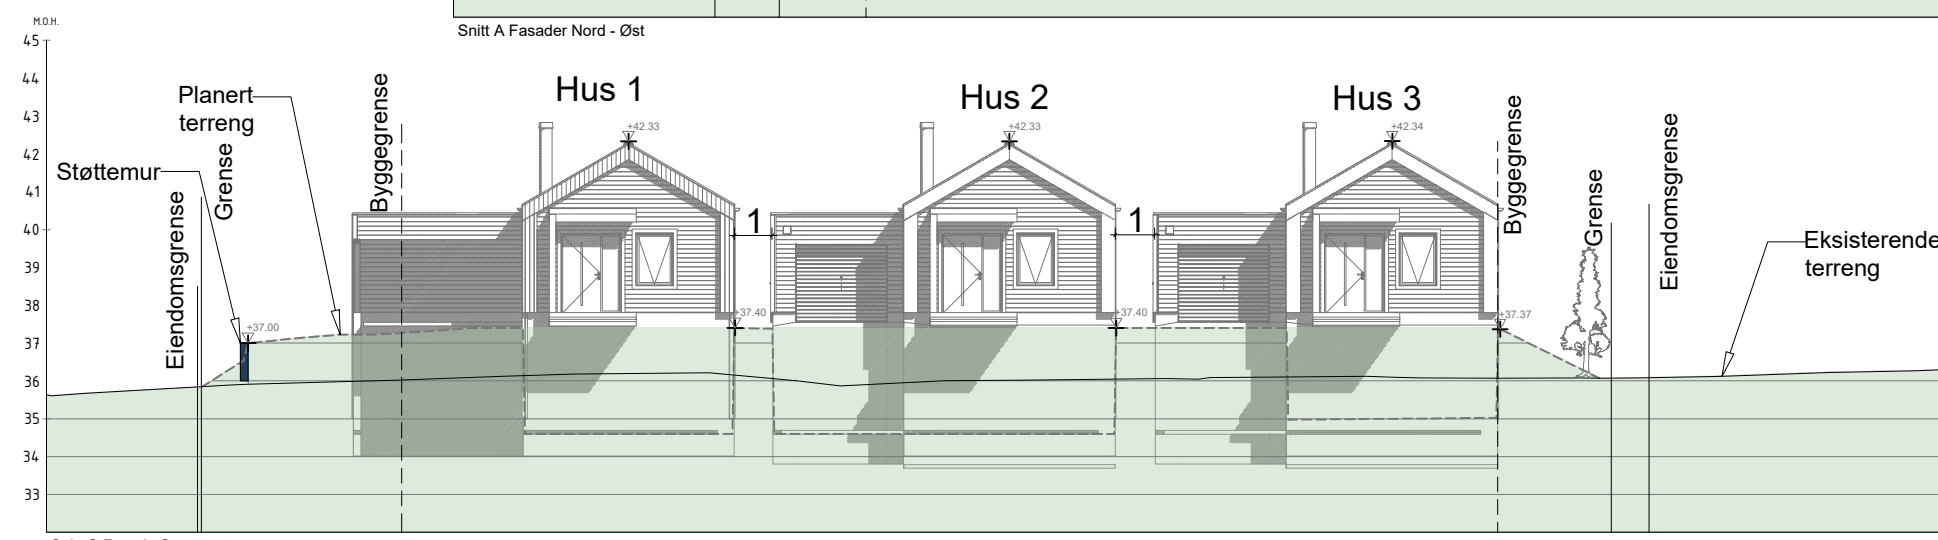
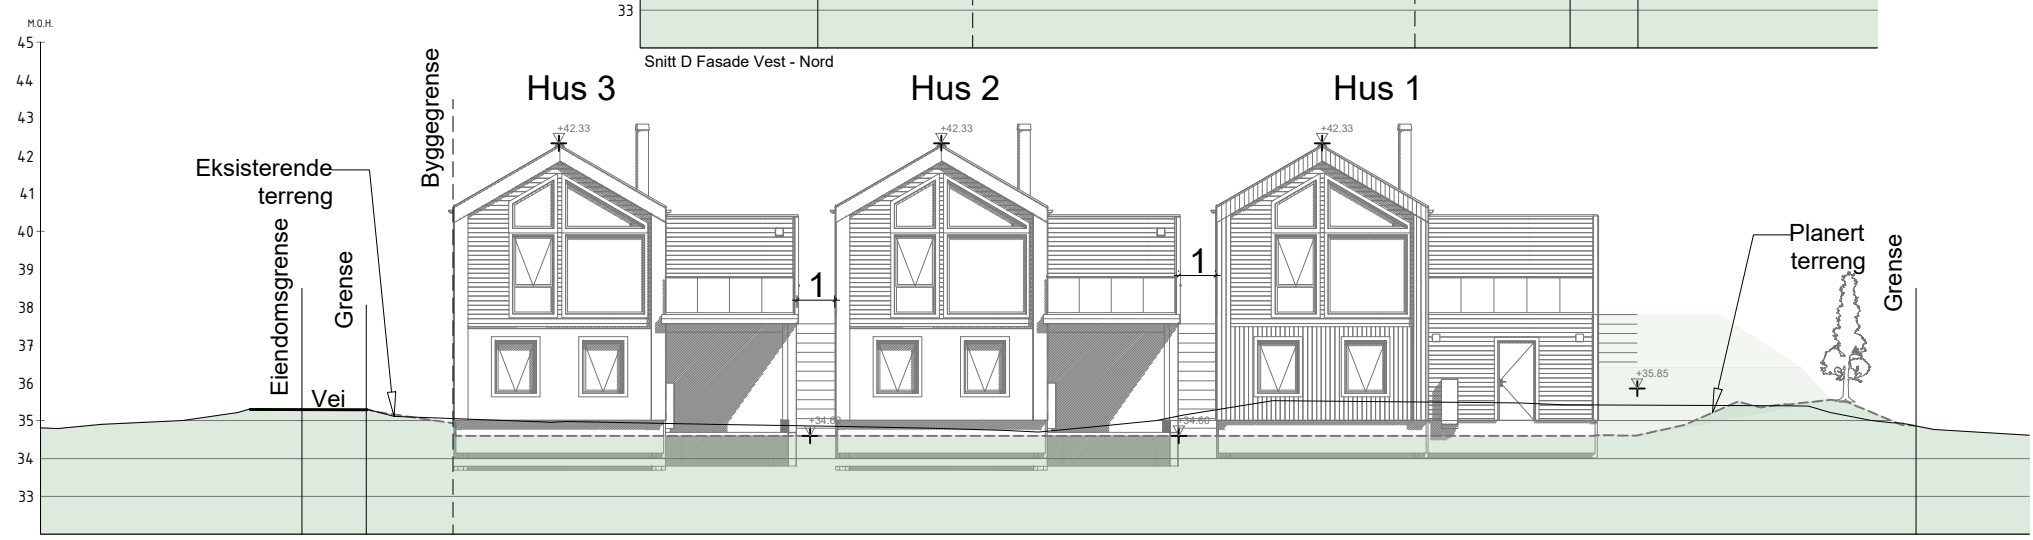
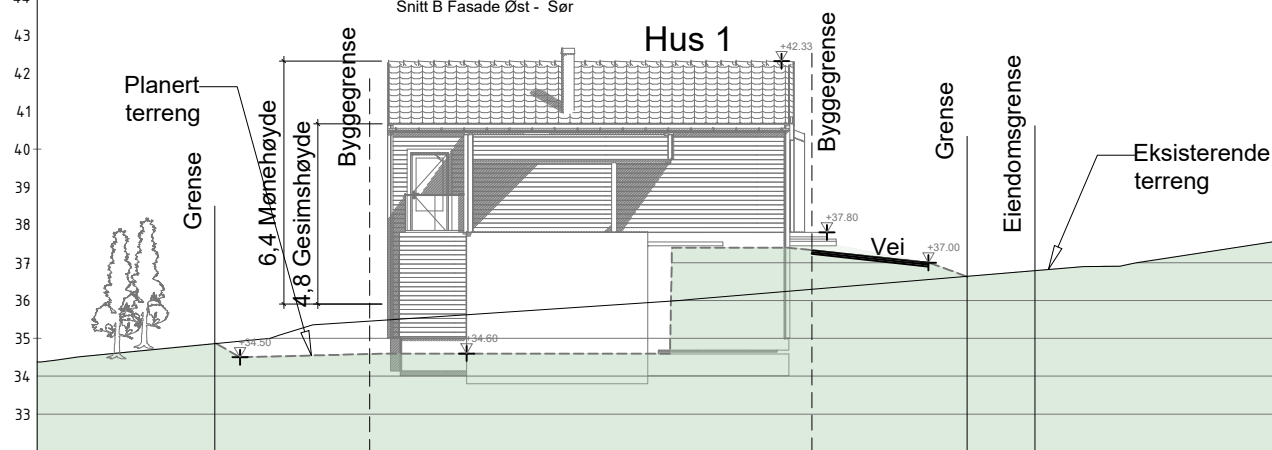


1:500

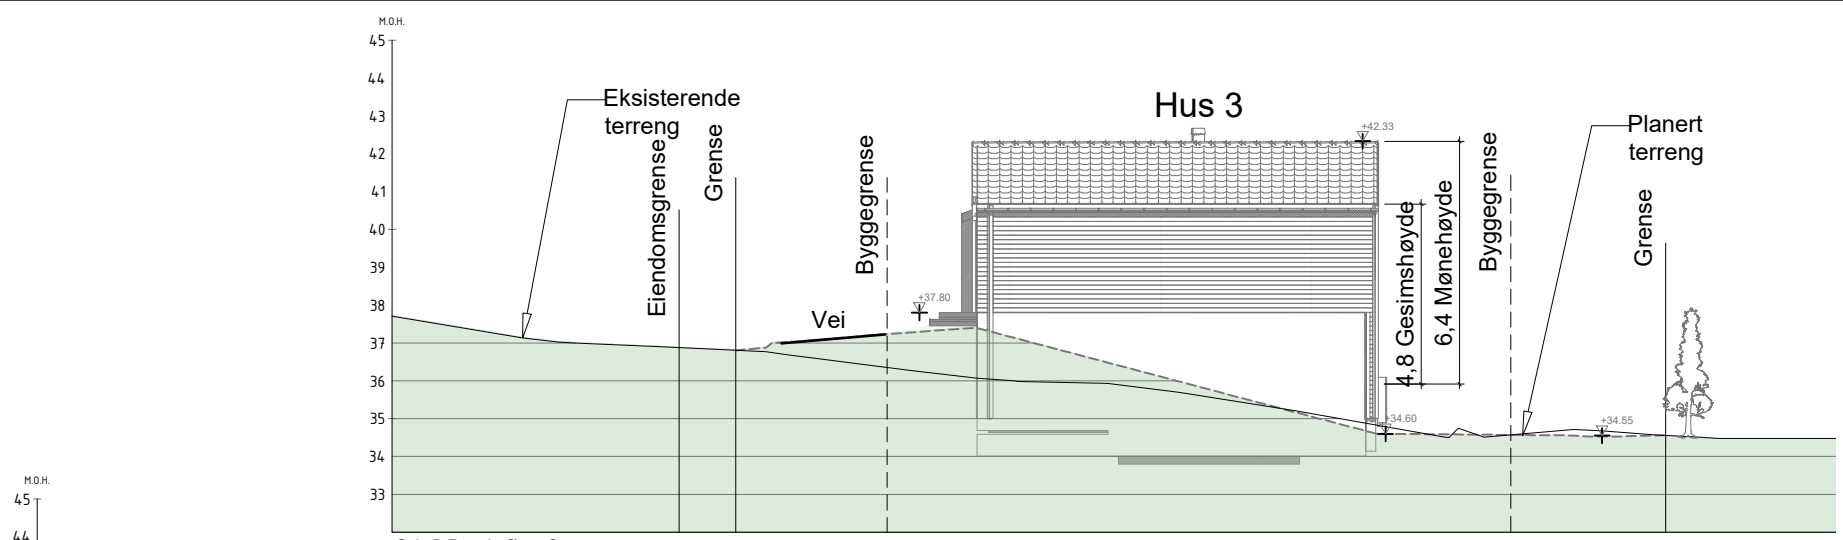

Denne tegningen tilhører Mjøsplass AS og skal ikke benyttes uten skriftlig samtykke.

RØDSTOKKEN 2 (Hus 1 - 3)			
Kommune	Gårds-/bruksnummer	Papirformat	Målestokk
Sogndal	64/192	A3	1:250/500
Beskrivelse, tiltakshaver			
Sognehus AS Rødstocken 2 6856 Sogndal			
Fasader	Utarbeidet	Kontroll	Dato
	MS	---	14.05.2025
	Oppdragsnummer	Tegningsnummer	Revisjon
	25027	110	00

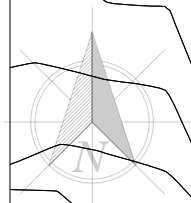