


Brann og lydkrav utføres i henhold til gjeldende forskrifter.

Inntak- og avkastkanal kondensisolereres med isolasjonsstrømpe.

Hus 1

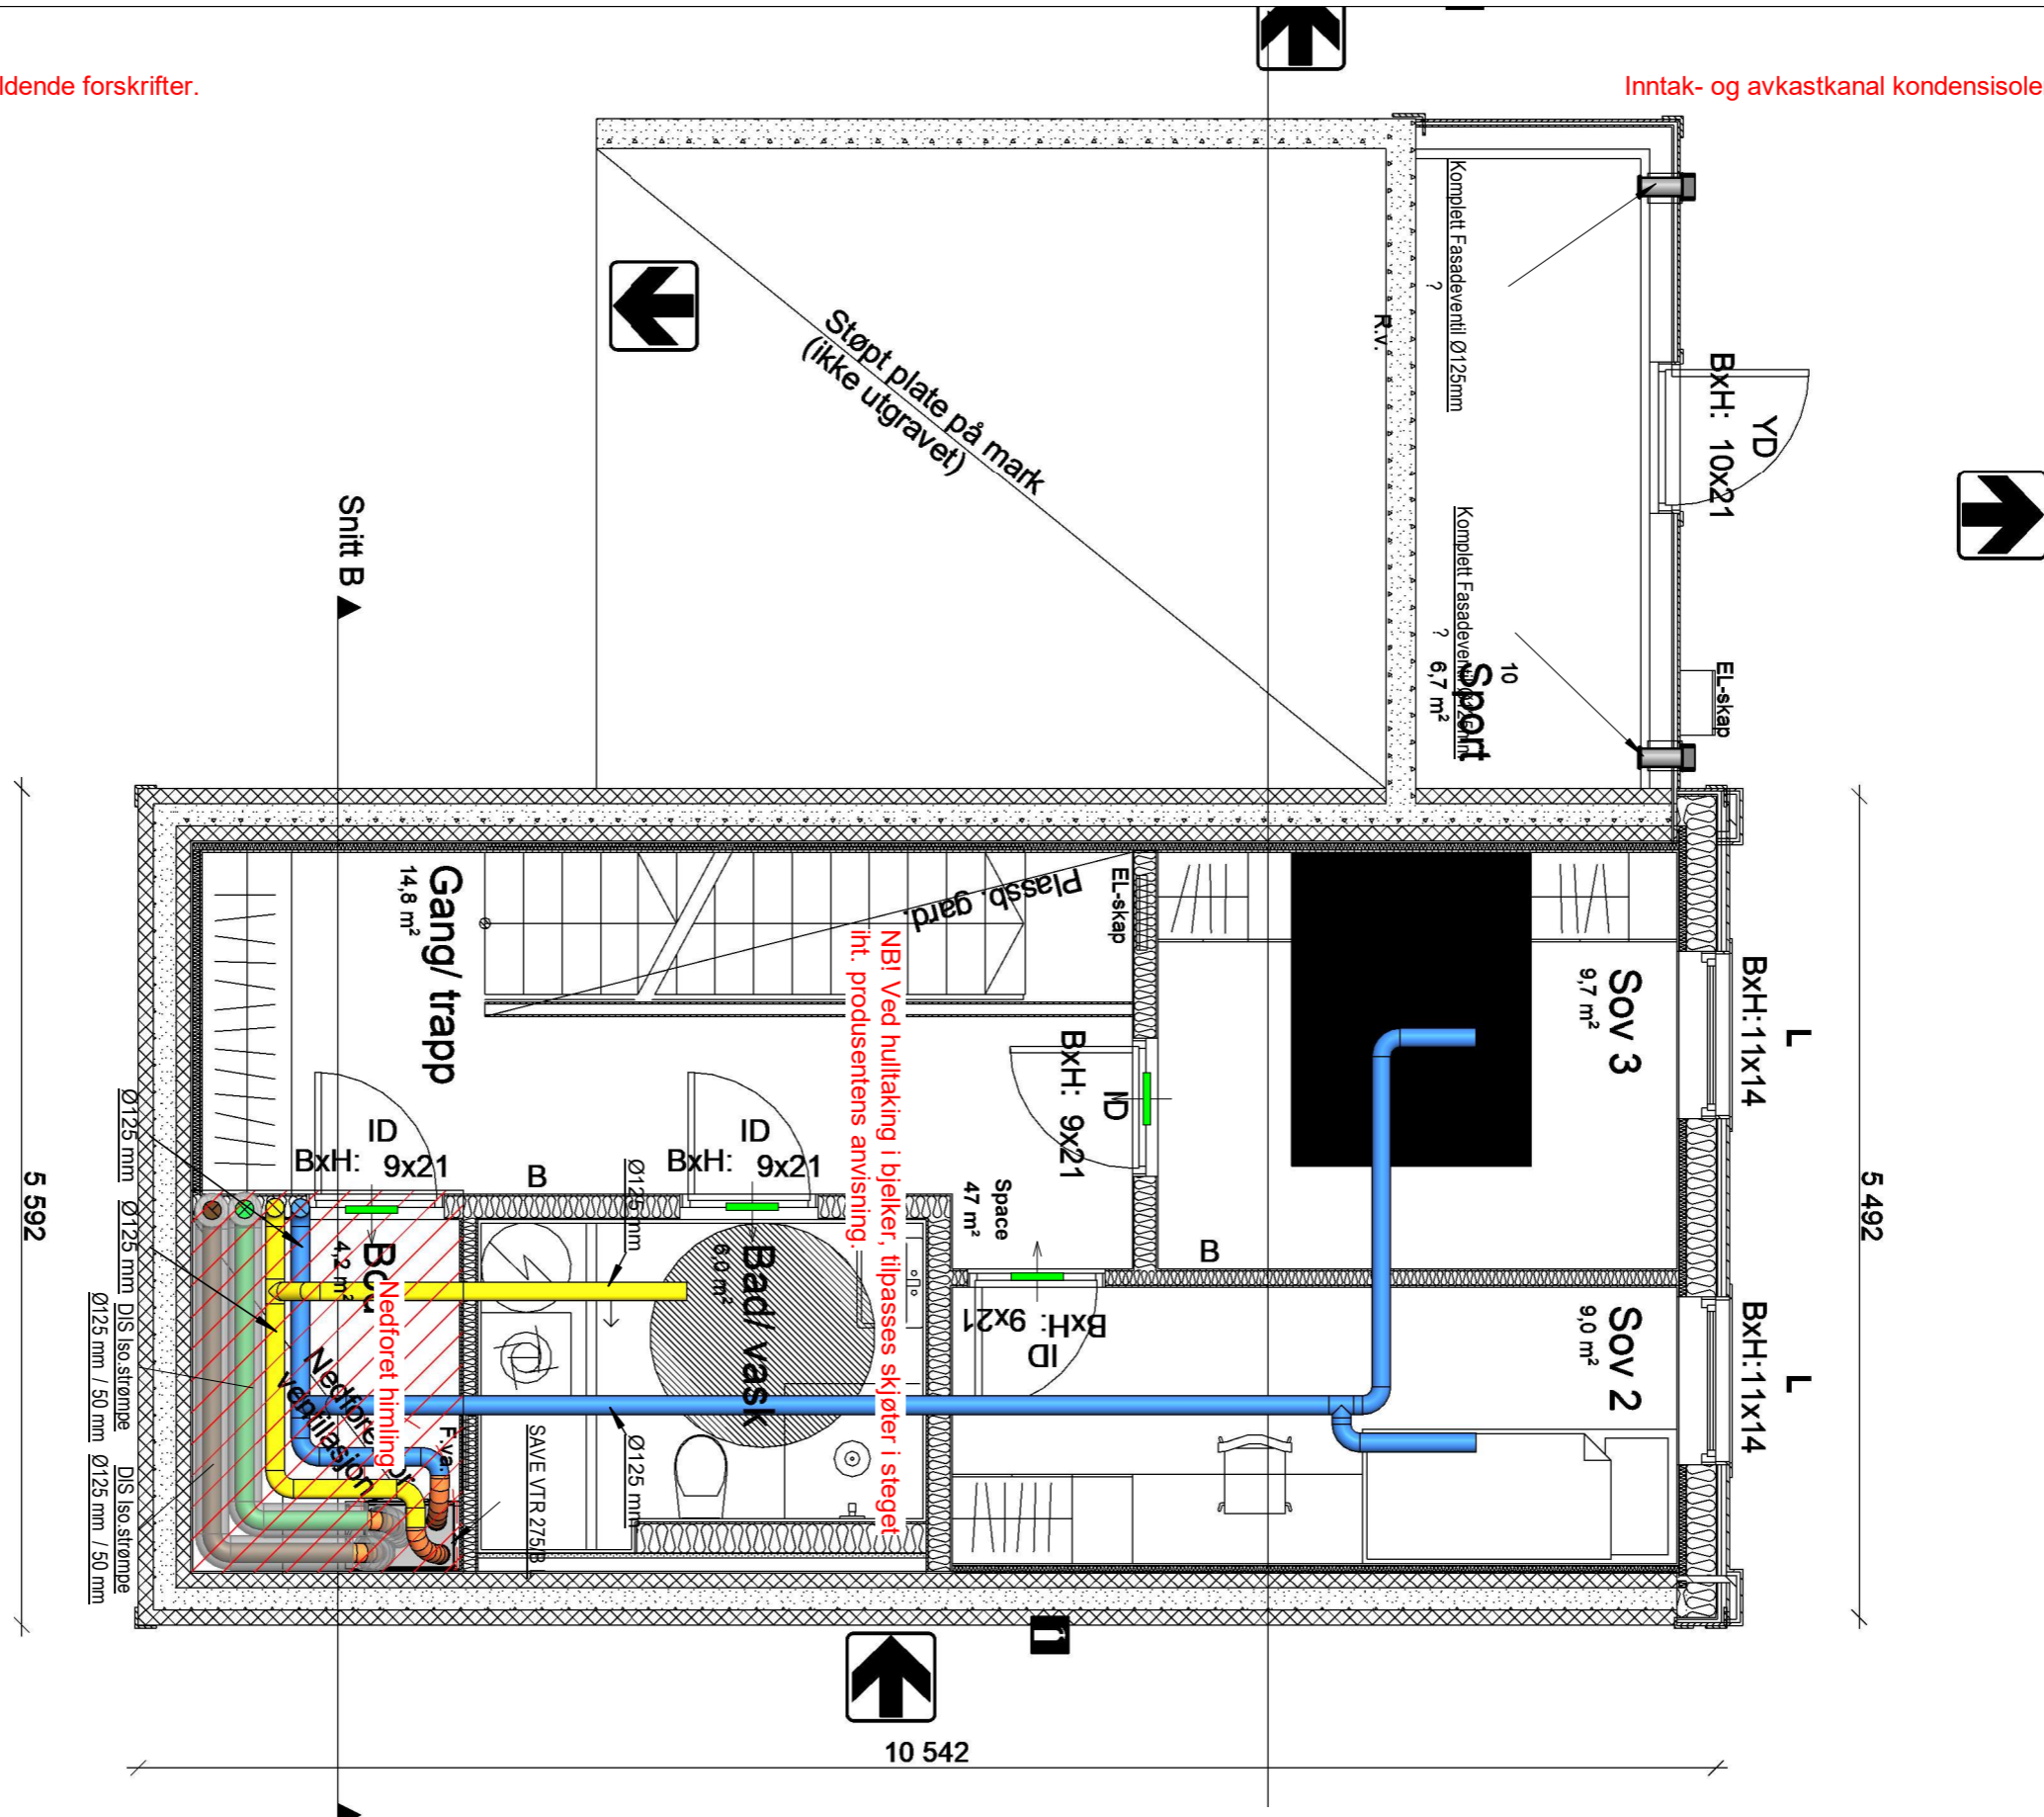

Kunde: Lindehus AS	Prosjekt nr.: 11110001,5,6	Prosjekt navn: 25001033 Rødstokken 2 Hus 1-3			
Tiltakshaver: Fyll inn her	Etasje: 1. etasje	Saksbehandler: JT	Målestokk: 1 : 50	Dato: 13.05.25	
Adresse: Rødstokken 2, 6856 Sogndal	Tegningsnr.: 25001033	Sendedato:	Ordrenr.:	Prosjektet iht.: Tek-17	


■ Uteluft / friskluft
■ Avkastluft
■ Behandlet luft / tilluft
■ Avtrekksluft
■ Lyddemper / lydelle

systemair
 Luramyveien 38 4313 Sandnes
 Tlf. : 51969700 mailbox@systemair.no
 www.systemair.no

Rev.	Dato	Endring
1	Dato	Fyll inn her
2	Dato	Fyll inn her
3	Dato	Fyll inn her

NB! Se montasjeveiledning på tegningsomslaget, samt vedlagt detaljert montasjeanvisning. (Finnes også i plastlomme på ventilasjonsaggregatet)

Villavent ventilasjonstegninger må ikke brukes eller kopieres uten tillatelse fra Systemair AS

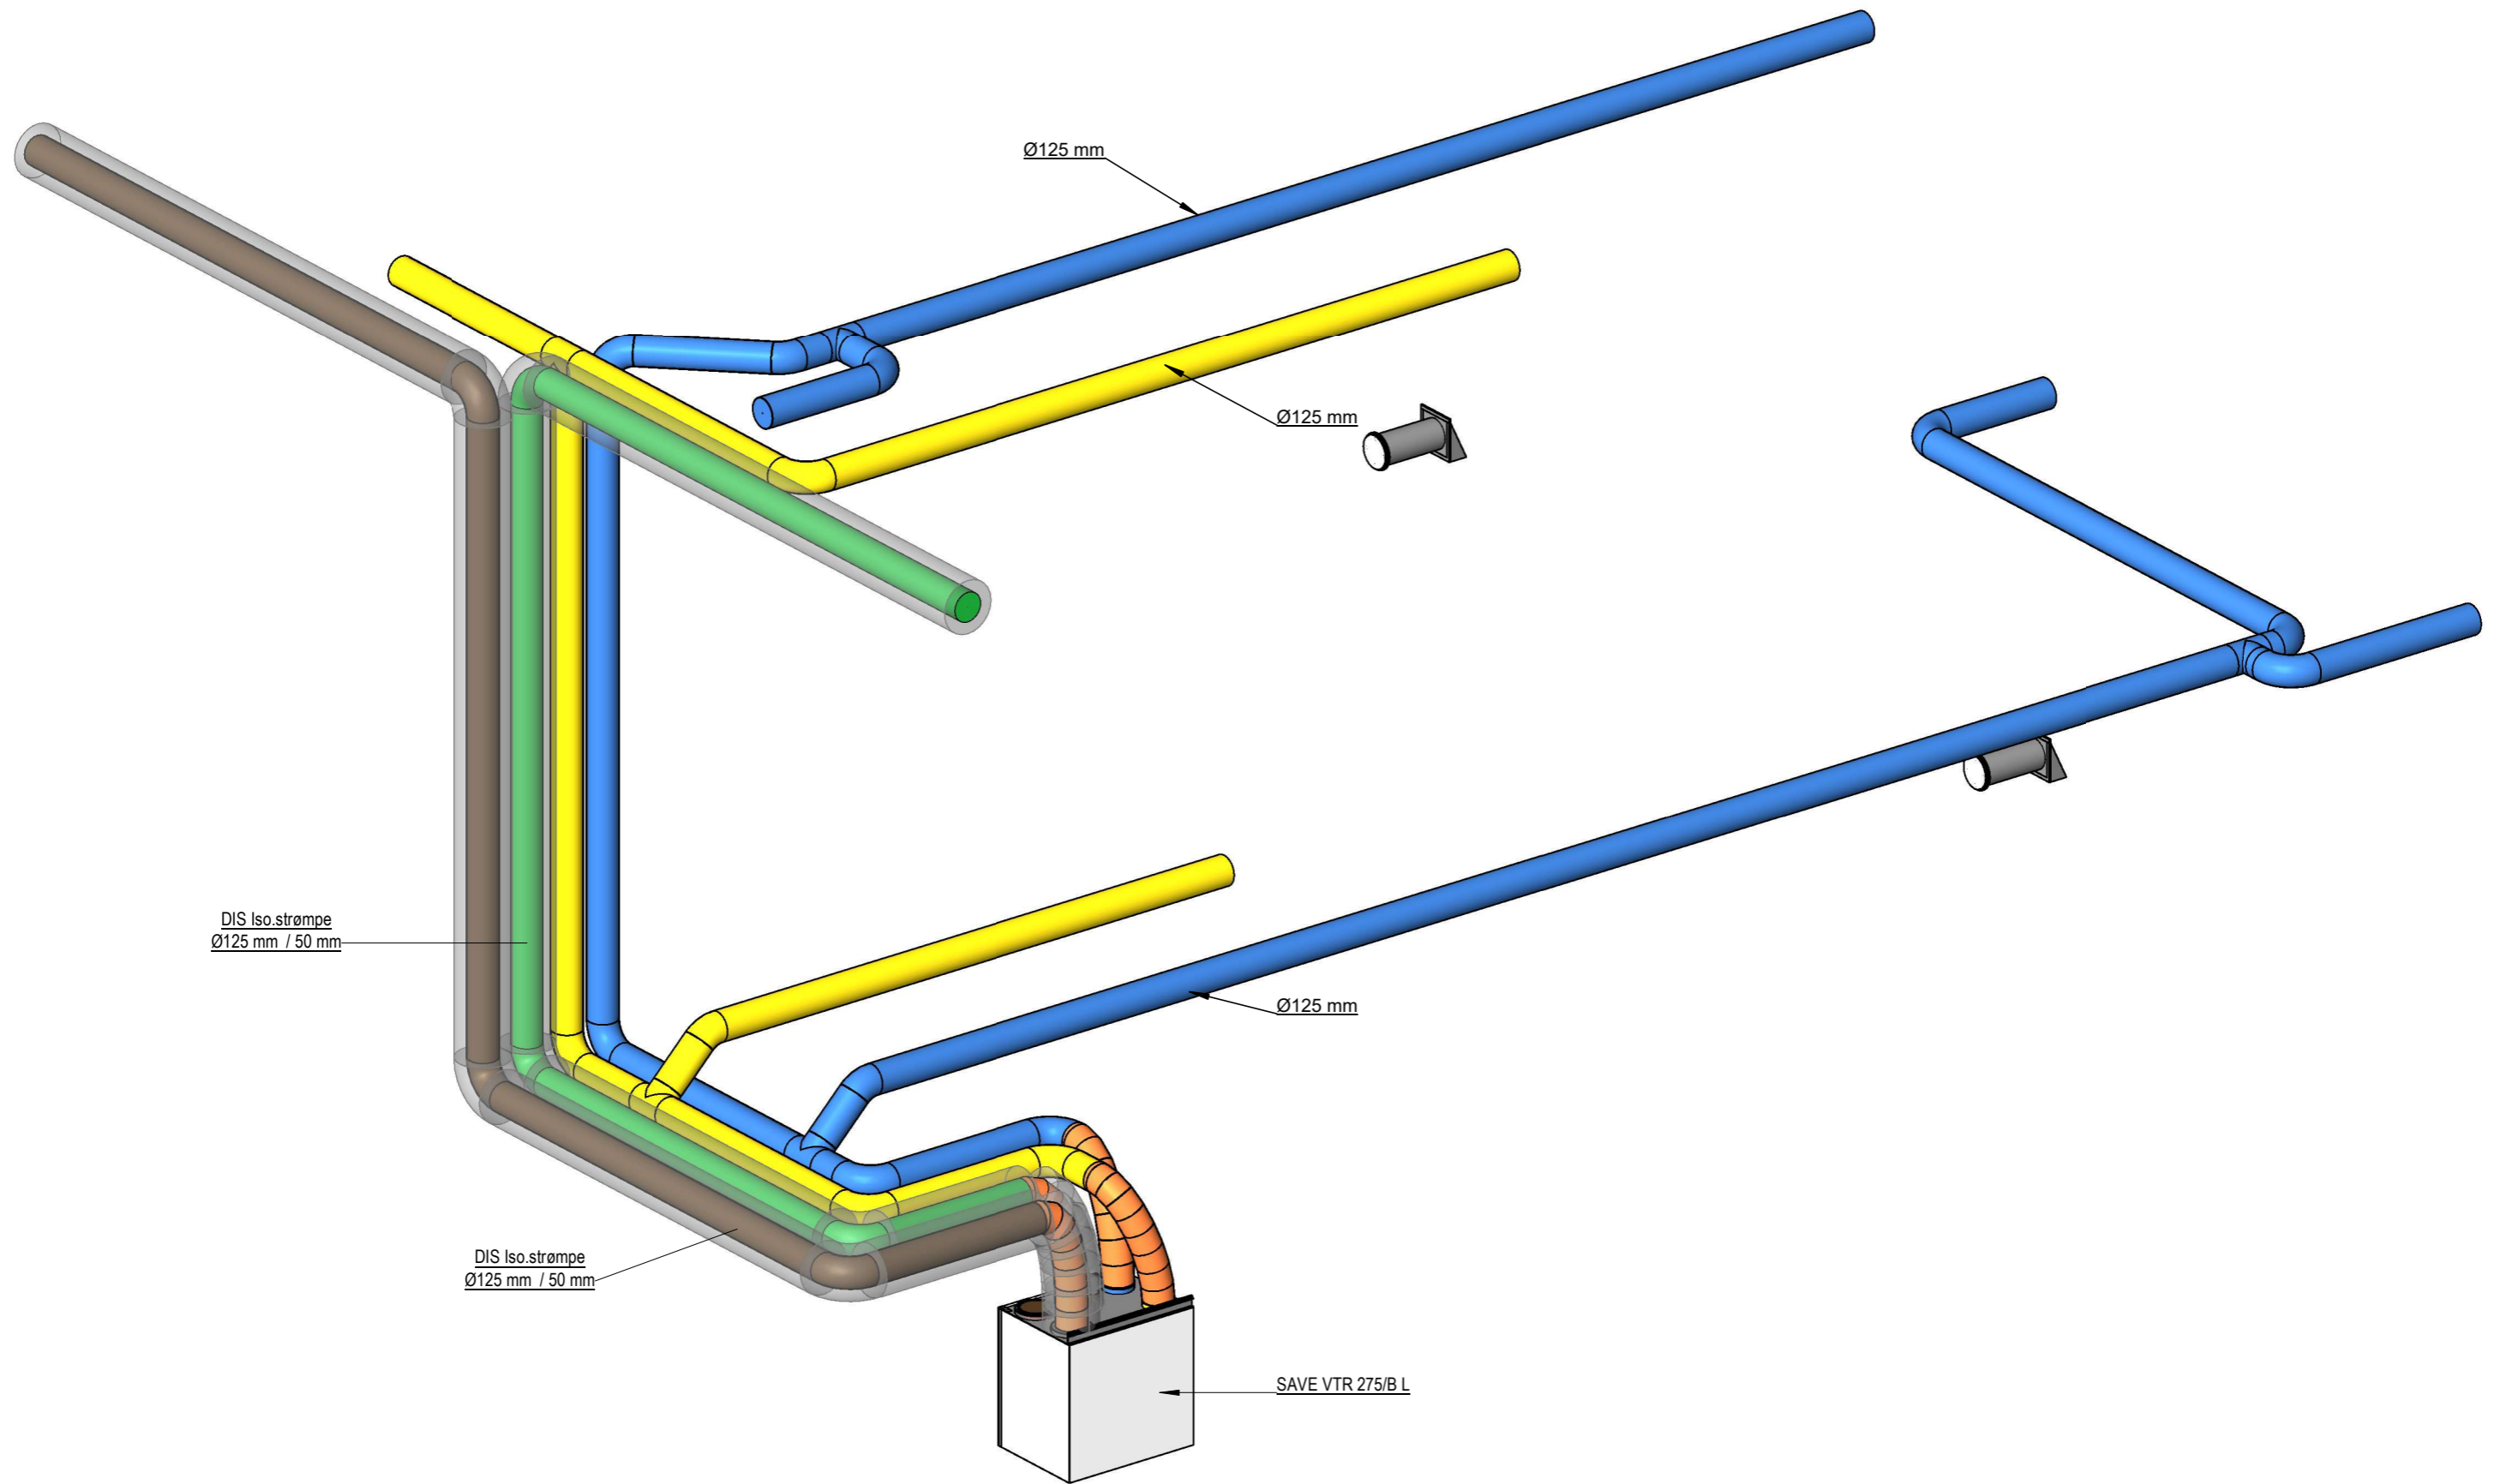

Kunde: Lindehus AS	Prosjekt nr.: 11110001,5,6	Prosjekt navn: 25001033 Rødstokken 2 Hus 1-3				Rev.	Dato	Endring
Tiltakshaver: Fyll inn her	Etasje: 3D	Saksbehandler: JT	Målestokk:	Dato: 13.05.25		1	Dato	Fyll inn her
Adresse: Rødstokken 2, 6856 Sogndal	Tegningsnr.: 25001033	Sendedato:	Ordrenr.:	Prosjektert iht.: Tek-17	2	Dato	Fyll inn her	
					3	Dato	Fyll inn her	
							NB! Se montasjeveiledning på tegningsomslaget, samt vedlagt detaljert montasjeanvisning. (Finnes også i plastlomme på ventilasjonsaggregatet)	
							Villavent ventilasjonstegninger må ikke brukes eller kopieres uten tillatelse fra Systemair AS	