


SOGNDAL KOMMUNE
 TENESTEERING PLAN
 BD 0005/05


SUM M.U.A. > 100 m² / REV. B-UTERASJAL FLYTTA TIL OVERSIDE

20.01.05 / gm

tegn nr. 129 / 102

Arkitekt Gunnar Hageberg Kyrkjevegen 7 6856 Sogndal
 mob: 91 75 91 55
 fax: 57 67 22 80
 epost: aghh@online.no

TOMANNSBOLIG på 22/159, SOGNDAL. DOKUMENTASJON MUA. 1:200 31204/gm

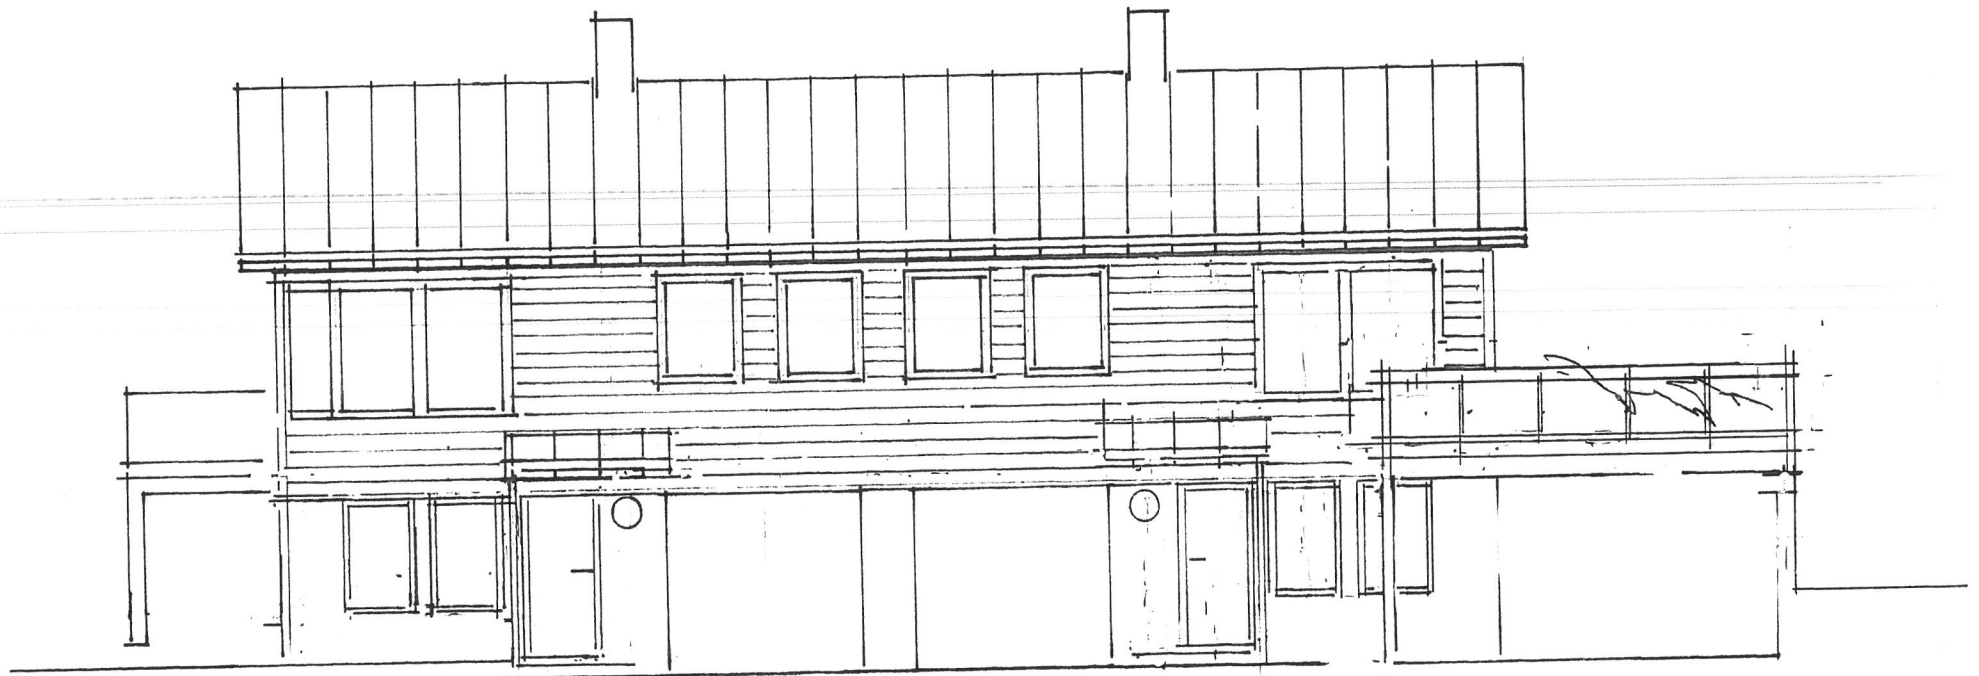

SOGNDAL KOMMUNE
TJENESTILING PLAN
BD 0005/05

REV. B : REDUSERT CARPORT/TERRASSE 200105 / gm


tegn nr. 129/107

TOMANNSBOLIG PÅ 22/159, SOGNDAL

FASADE MOT SØR 1:100

31 12 04 / gm

Arkitekt Gunnar Hageberg Kyrkjevegen 7 6856 Sognaal
mob: 91 75 91 55
fax: 57 67 22 80
epost: aghh@online.no

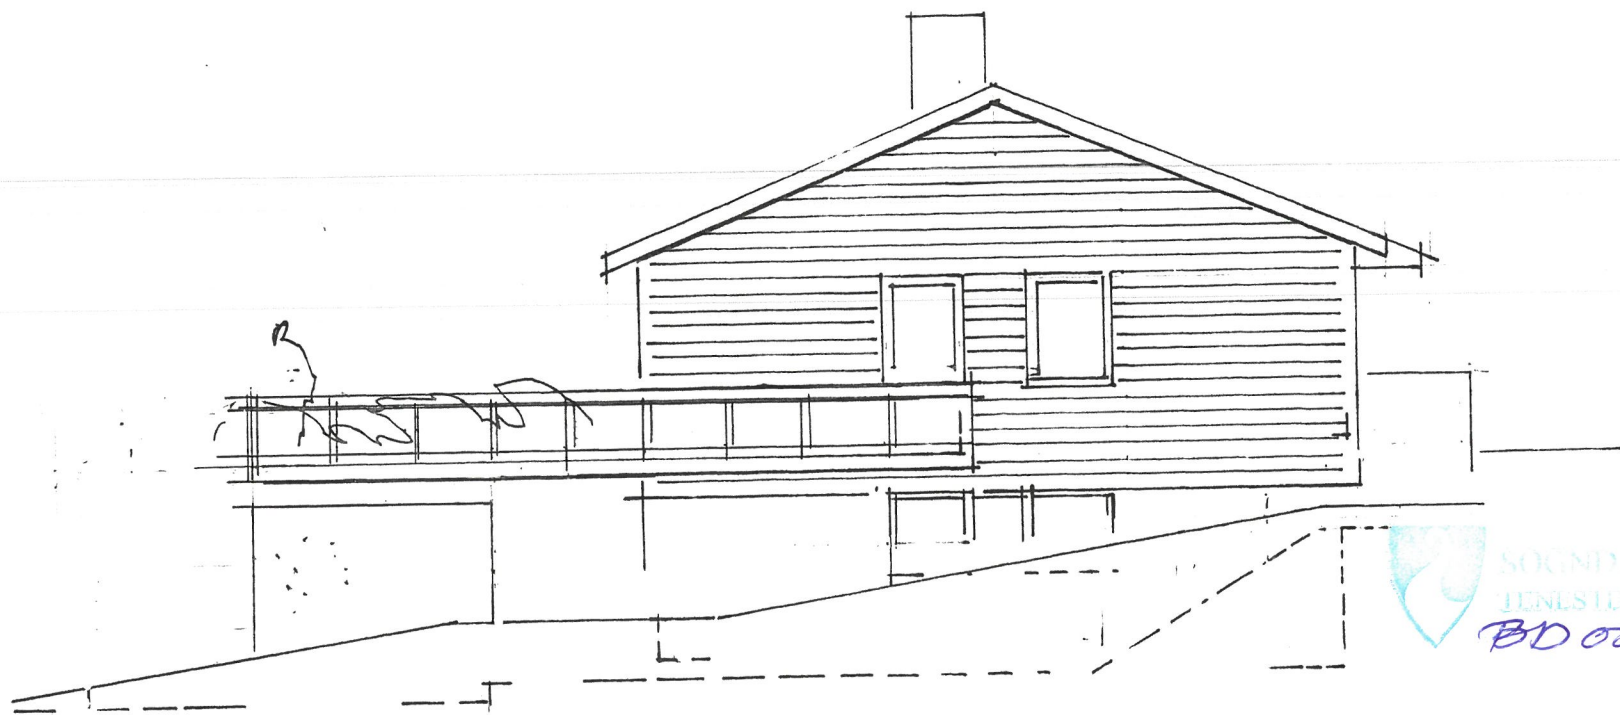

SOGNDAL KUNST-
TJENESTEBYRÅ
BD 0005/05


Rev. A - REDUSERT TERRASSE / GARPORT 200105/gm

tegn nr. 125/108

TOMANNSBOLIG på 22/159, SOGNDAL

FASADE MOT ØST 1:100 31/204/gm


Arkitekt Gunnar Hageberg Kyrkjevegen 7 6856 Sogndal
mob: 91 75 91 55
fax: 57 67 22 80
epost: aghh@online.no

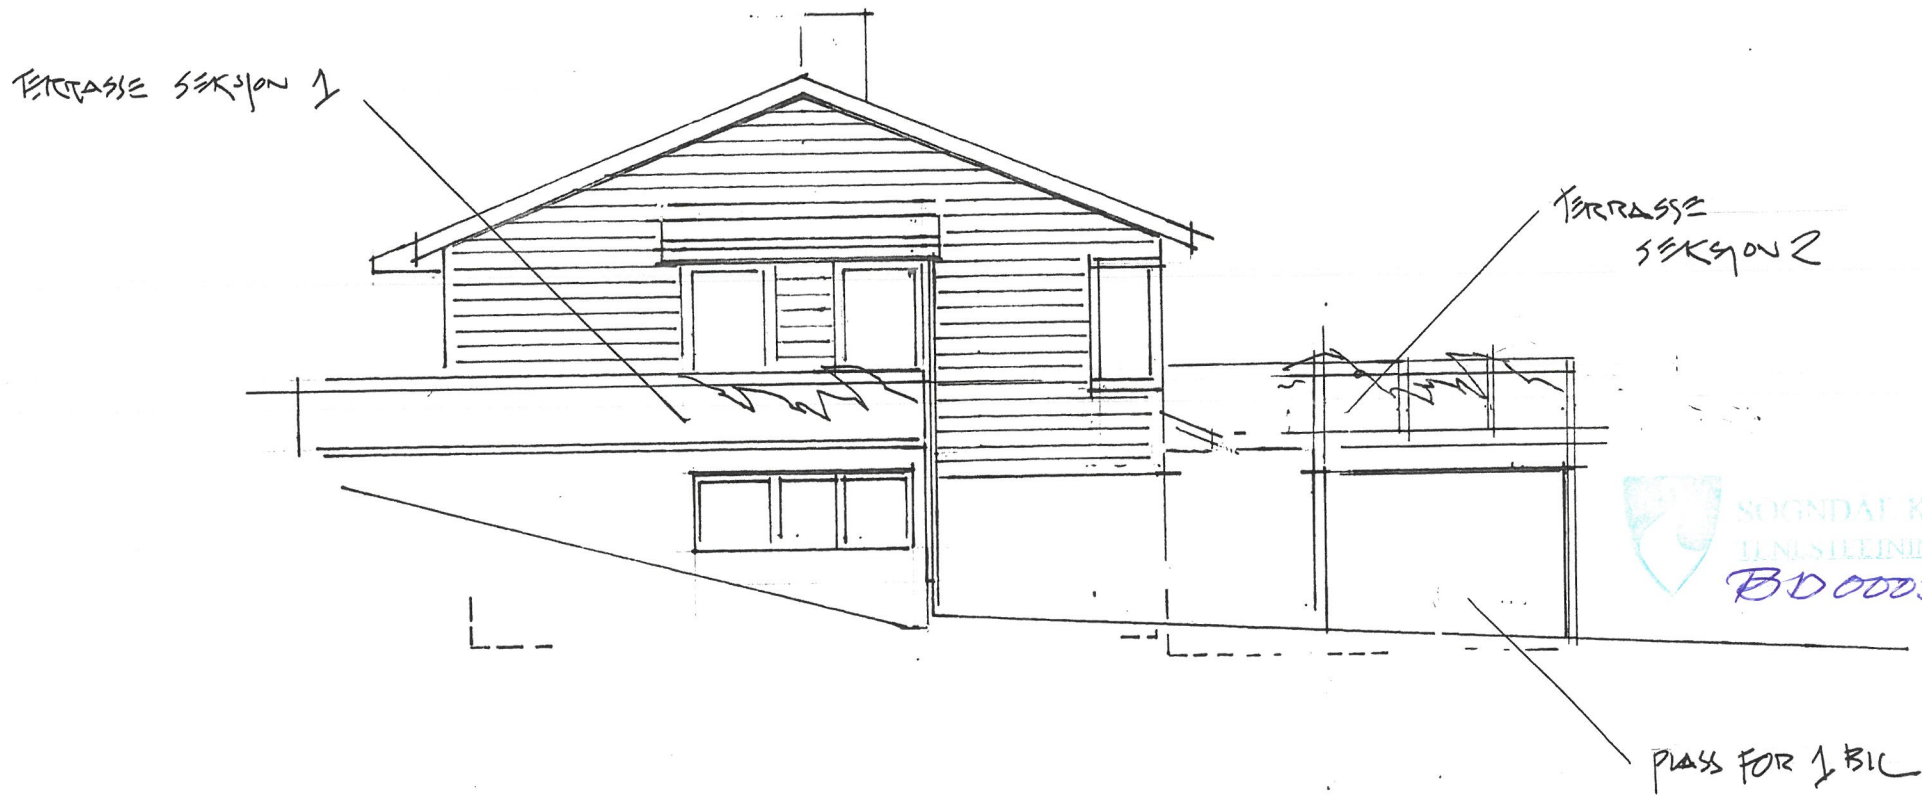

TEG. A : REDUSERT GARPORT/TERRASSE 20 01 05 / gm tegn nr. 129 / 110

TOMANNSBOLIG PÅ 22/159, SOGNDAL. FASADE MOT VEST 1:100 31 12 04 / gm

Arkitekt Gunnar Hageberg Kyrkjevegen 7 6856 Sogndal
 mob: 91 75 91 55
 fax: 57 67 22 80
 epost: aghh@online.no

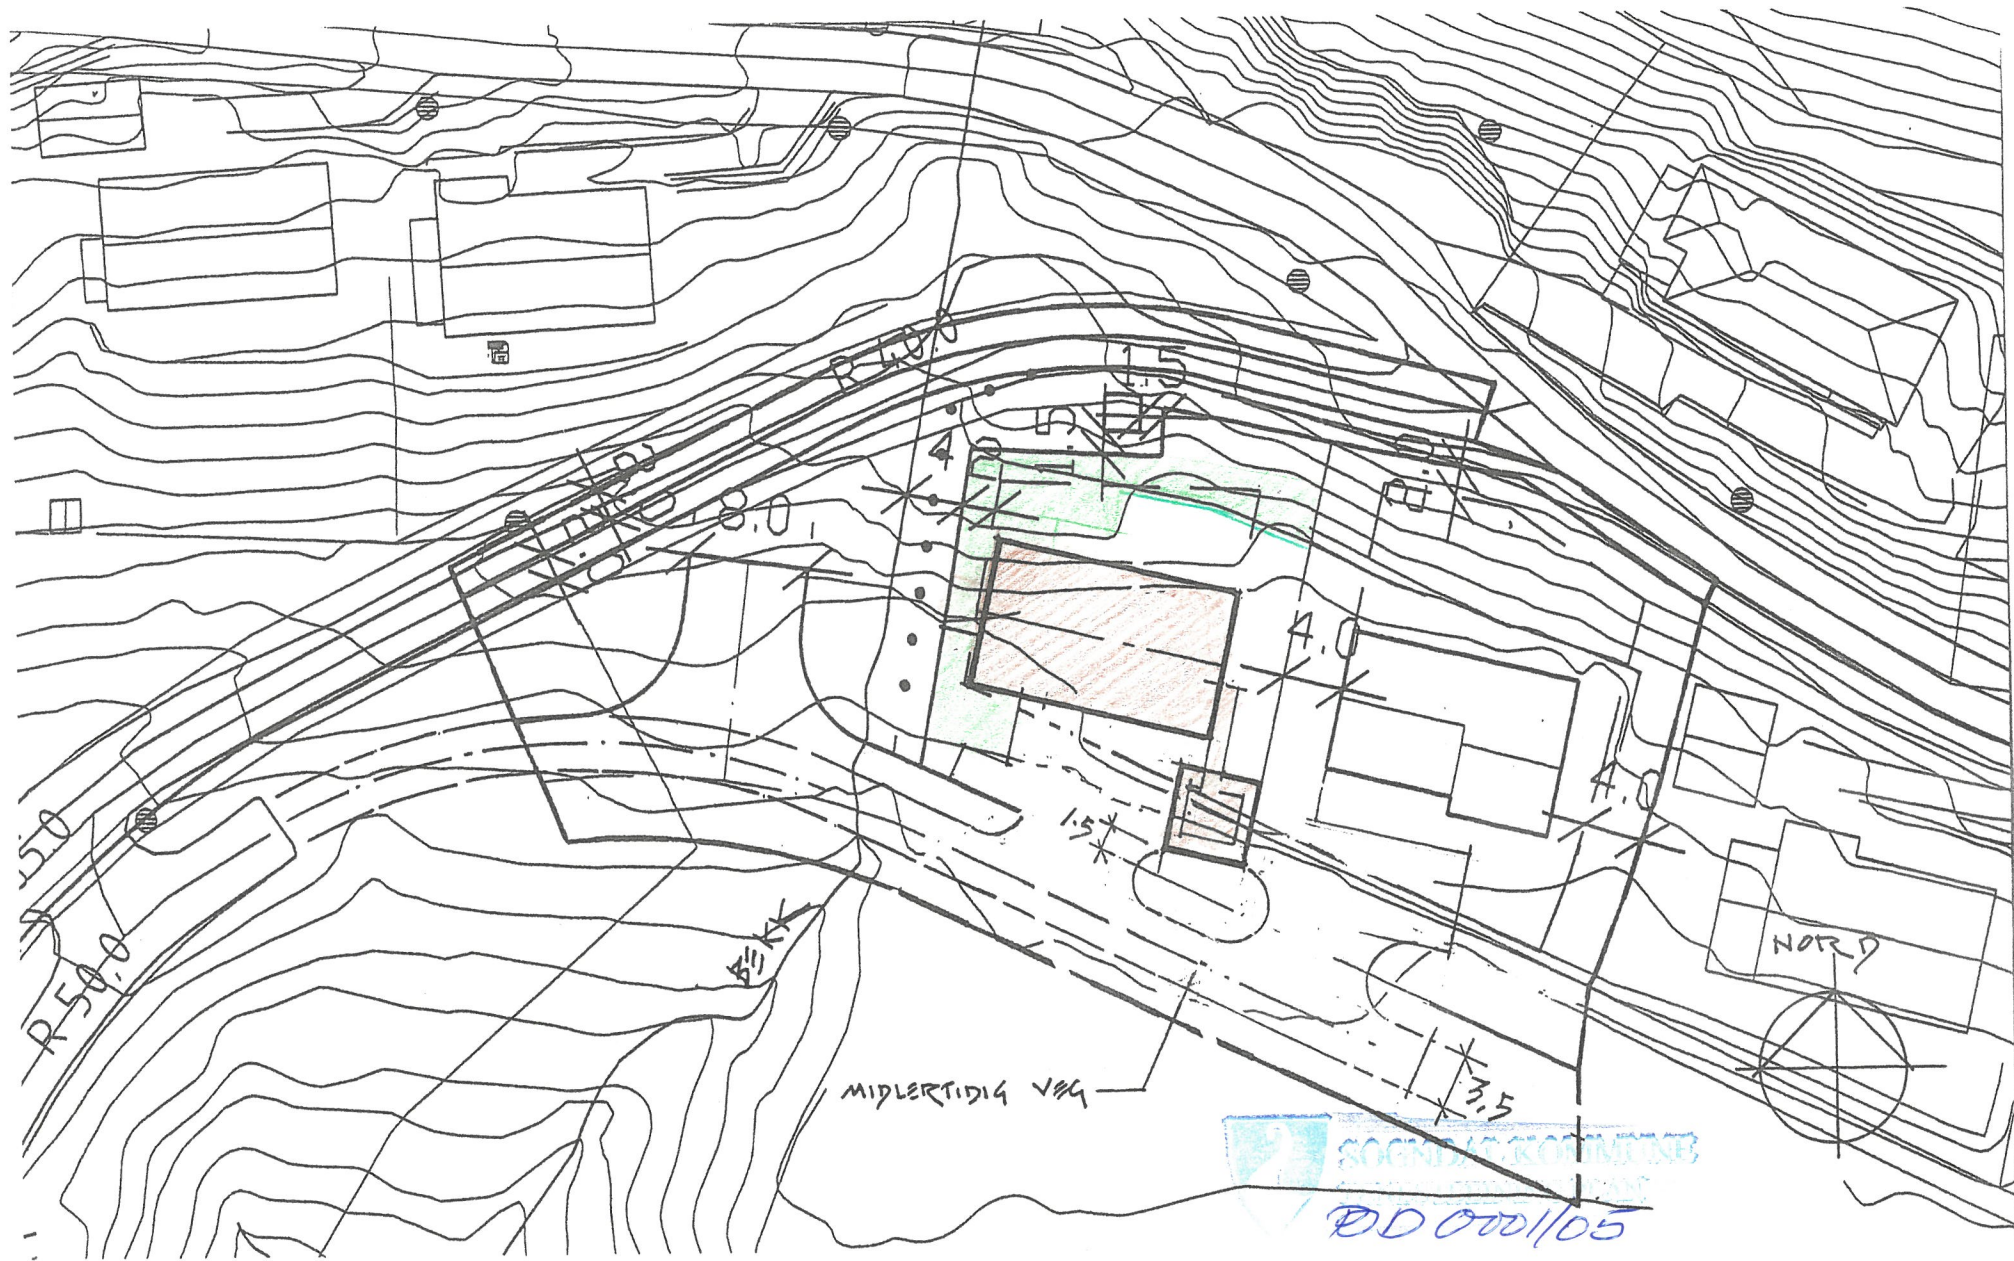

TRV.A - 6 p-plasser - TRSF. Tegn. 3129/02 TRV.A dat. 13/05/2001


tegn nr. 129/101

Arkitekt Gunnar Hageberg Kyrkjevegen 7 6856 Sogndal
 mob: 91 75 91 55
 fax: 57 67 22 80
 epost: aghh@online.no

TOMANNSBOLIG på 22/159, SOGNDAL

SITUASJONSPLAN 1:500

31204/2001

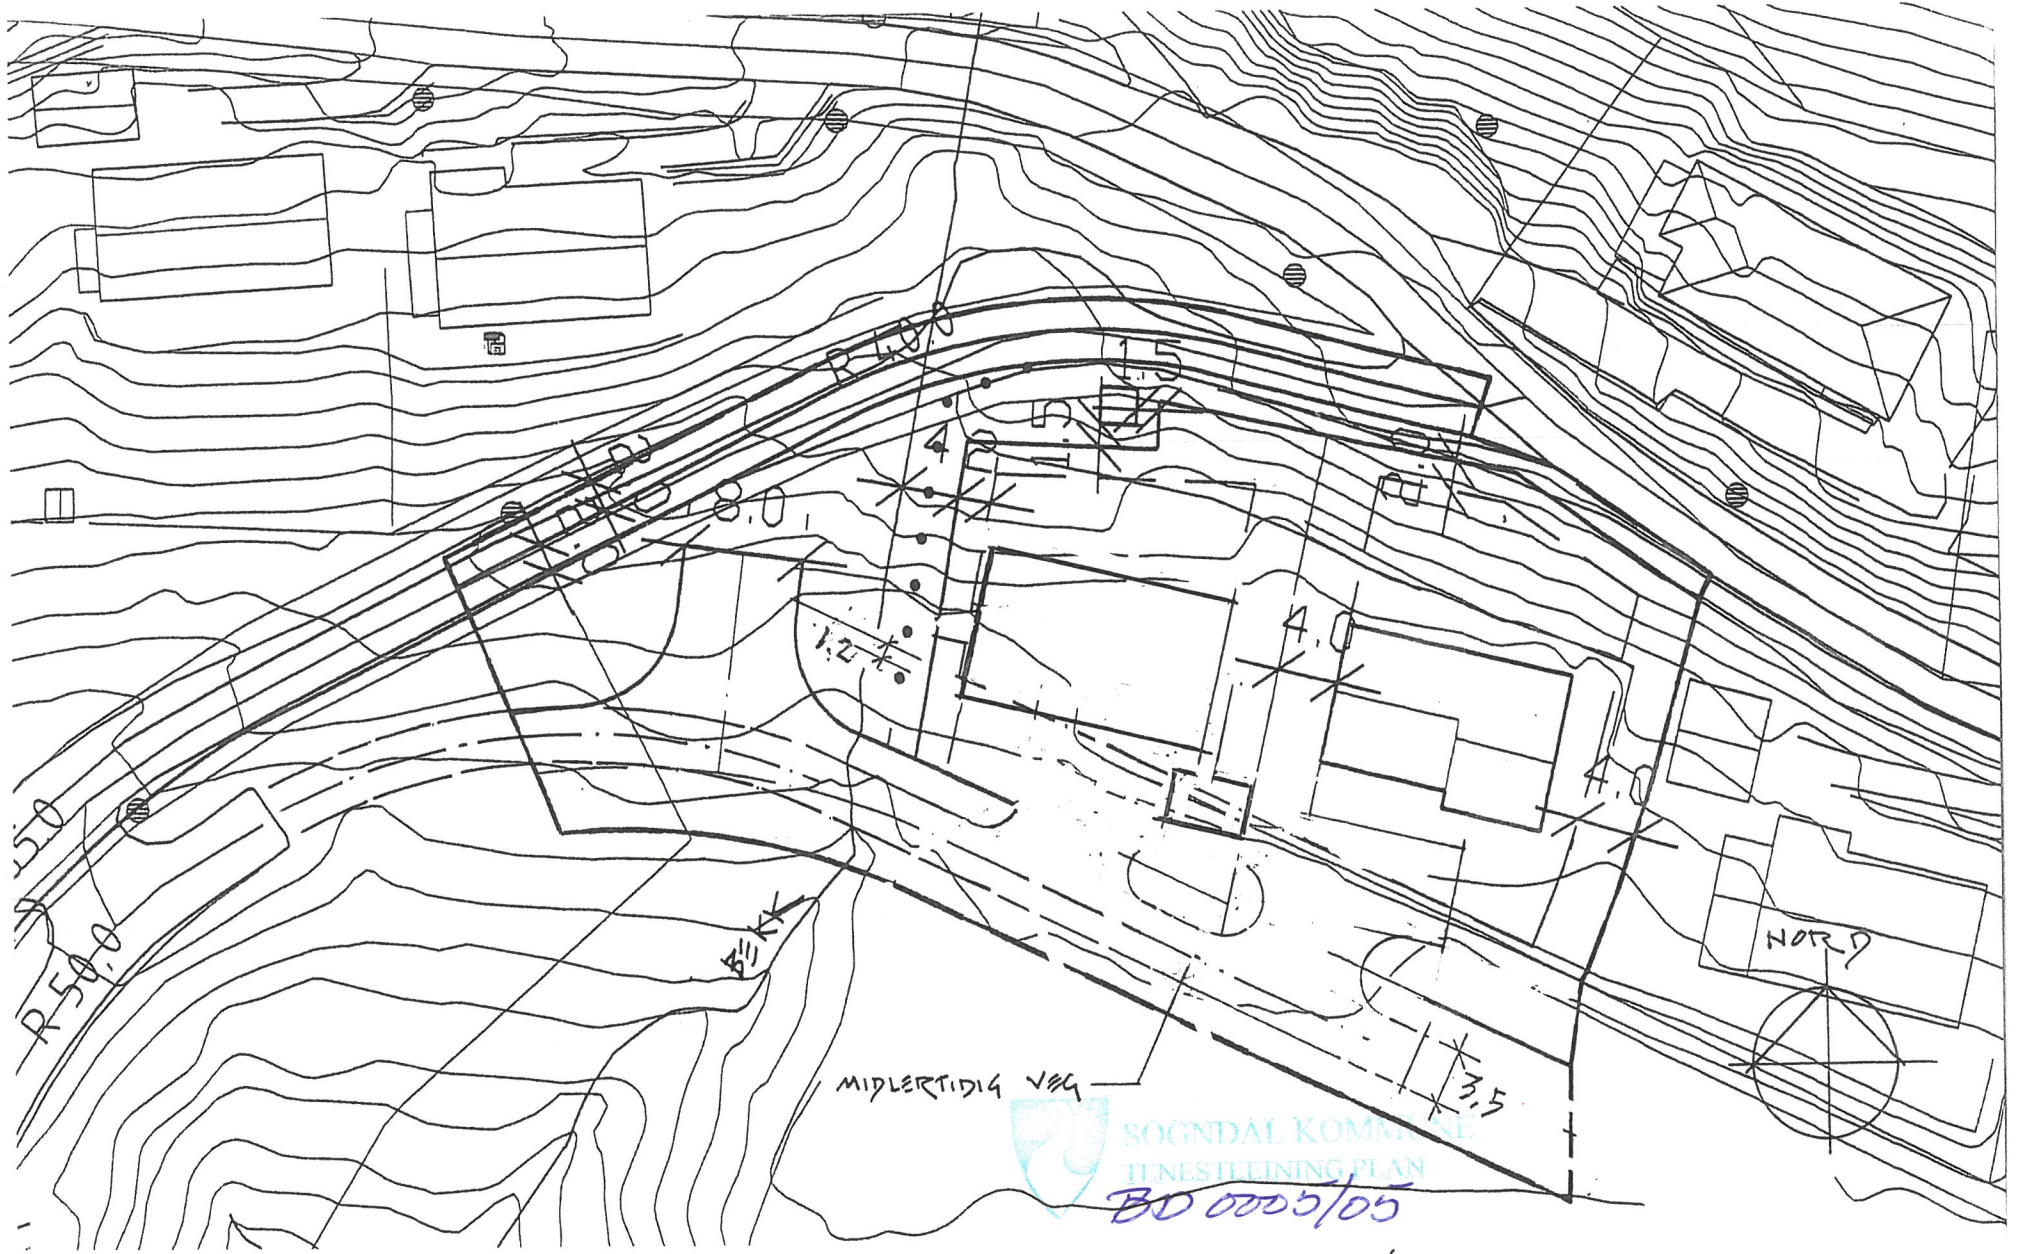

Tegn. B - BYGGET FØYTA 1.2m MOT SØR, TRUSSETS CARPORT/TERRASSE 200105/gm tegn nr. 129/101
 TOMANNSBOLIG på 22/159, SOGNDAL SITUASJONSPLAN 1:500 31 12 04/gm
 Arkitekt Gunnar Hageberg Kyrkjevegen 7 6856 Sogndal
 mob: 91 75 91 55
 fax: 57 67 22 80
 epost: aghh@online.no