



SOGNDAL KOMMUNE
 TENESTEENINGSTÅN
 000001/05

REN C - "SOM BYGD" 030107
 TEV. B - BYGGET FØYTA 1.2m MOT SØR, TRENSETT CARPORT/TERRASSE 200105/2001
 TOMANNSBOLIG på 22/159, SOGNDAL SITUASJONSPLAN 1:500 311204/2001 tegn nr. 129/101
 Arkitekt Gunnar Hageberg Kyrkjevegen 7 6856 Sogndal
 mob: 91 75 91 55
 fax: 57 67 22 80
 epost: aghh@online.no

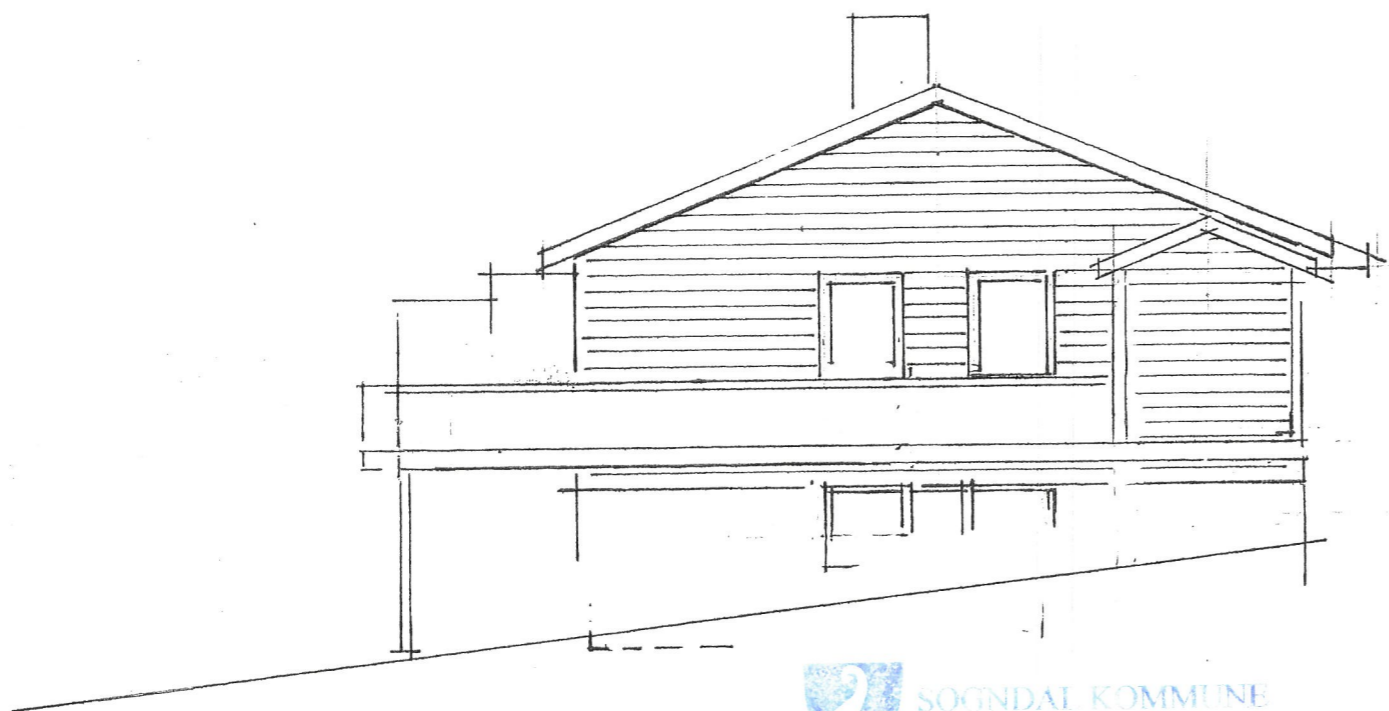


 SOGNDAL KOMMUNE
TJENESTELLING PLAN
BD 0001/05

"EOM BYGD" 03 01 07 / gm

tegn nr. 125 / 108

TAMANNSBOLIG på 22/159, SOGNDAL FASADE MOT AUST 1:100 31/2 06 / gm

Arkitekt Gunnar Hageberg Kyrkjevegen 7 6856 Sogndal
mob: 91 75 91 55
fax: 57 67 22 80
epost: aghh@online.no

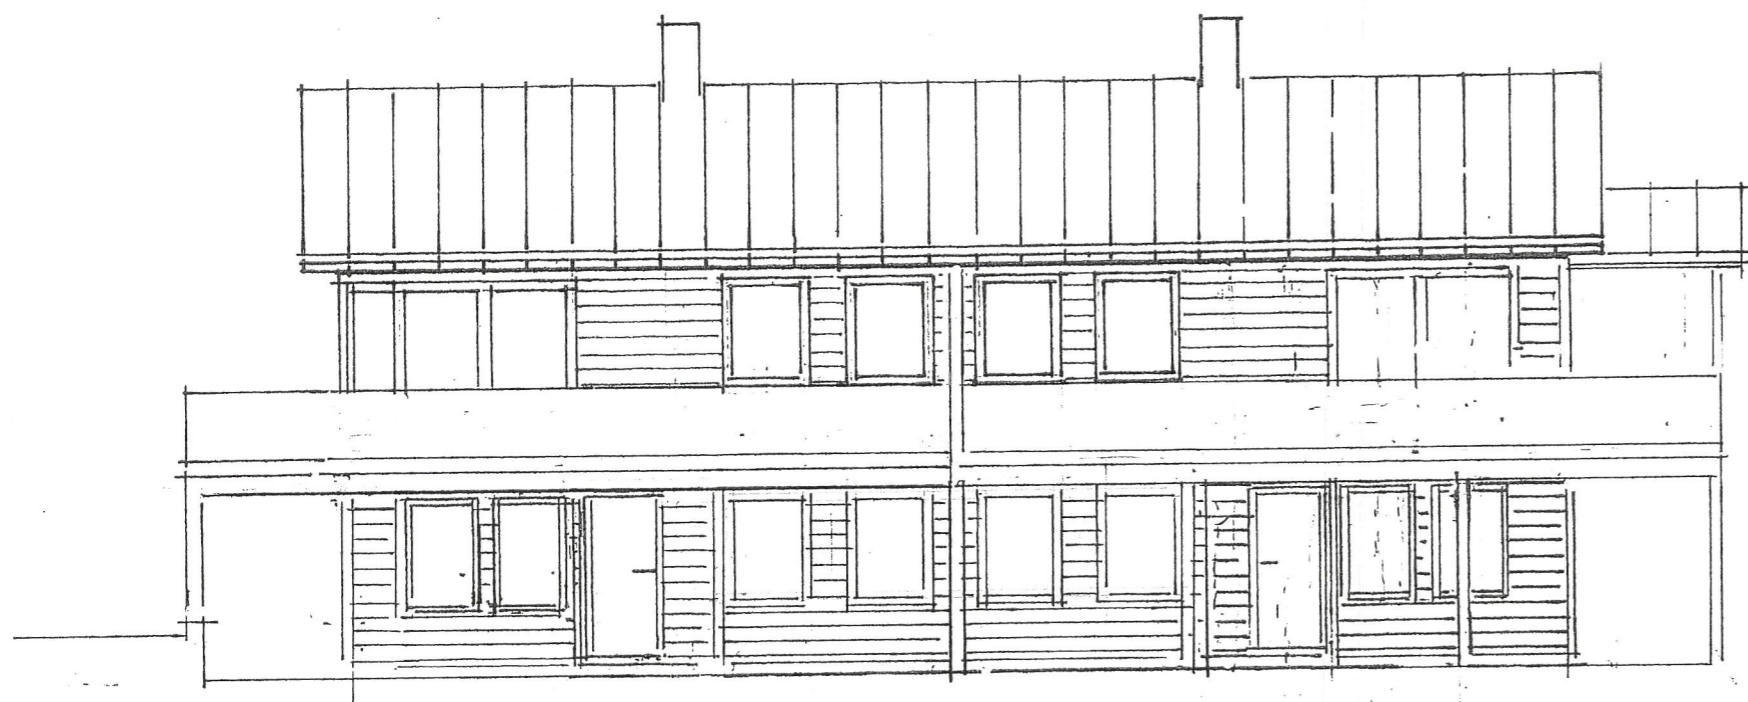

 SOGNDAL KOMMUNE
TENESTELLING PLAN
BD 0001/05

"SOM BYGD" 030107/gm


Regn nr. 129/107

TOMANNSBOLIG på 22/159, SOGNDAL


FASADE MOT SØR 1:100

31 12 04/gm

Arkitekt Gunnar Hageberg Kyrkjevegen 7 6856 Sogndal
mob: 91 75 91 55
fax: 57 67 22 80
epost: aghh@online.no

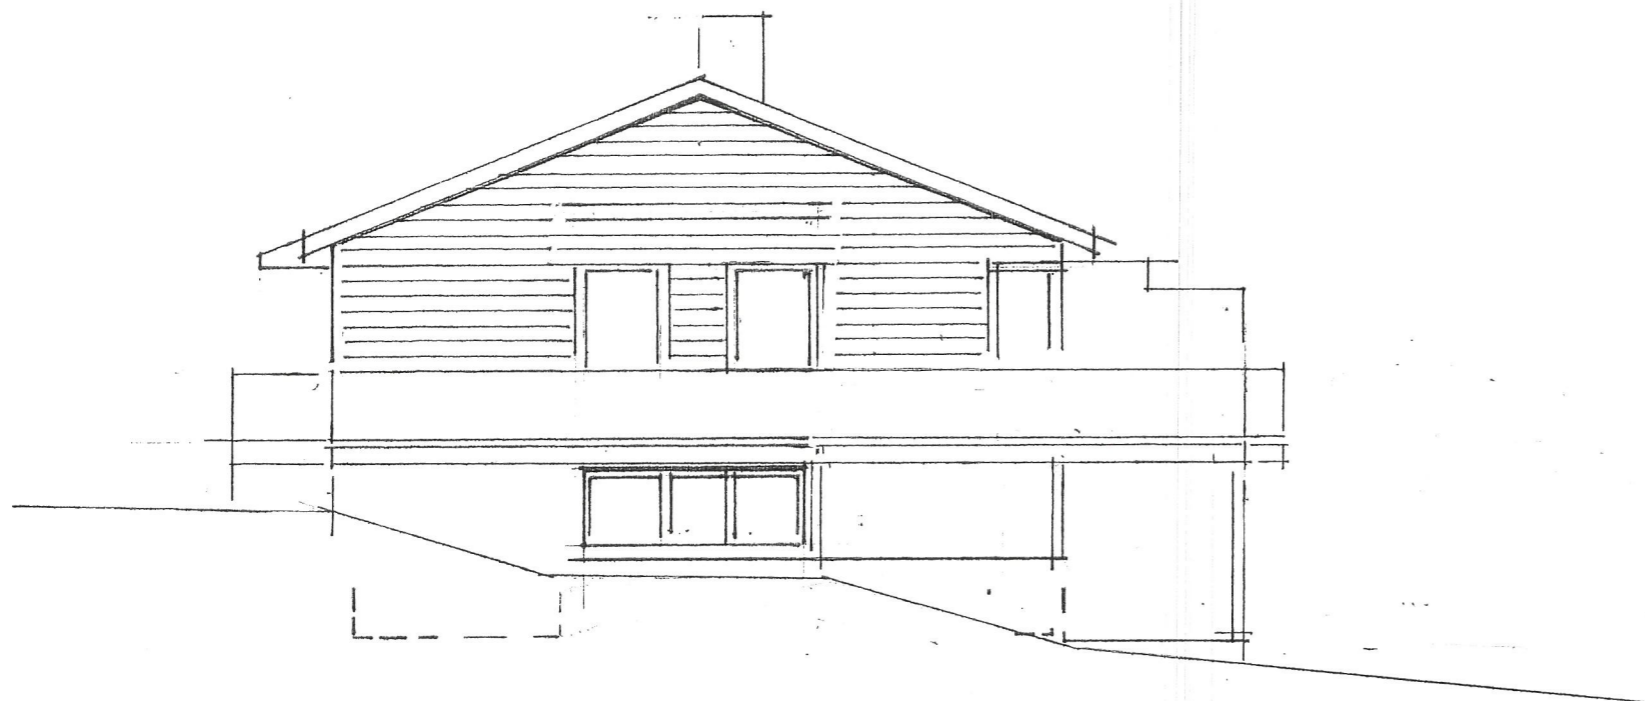

"SOM BYGD" 030107 / gm


 SOGNDAL KOMMUNE
TENESTEFNING PLAN
BD 0001/05

tegn nr. 129/110

TOMANNSBOLIG PÅ 22/159, SOGNDAL. FASADE MOT VEST 1:100

31 12 04 / gm

Arkitekt Gunnar Hageberg Kyrkjevegen 7 6856 Sogndal
mob: 91 75 91 55
fax: 57 67 22 80
epost: aghh@online.no

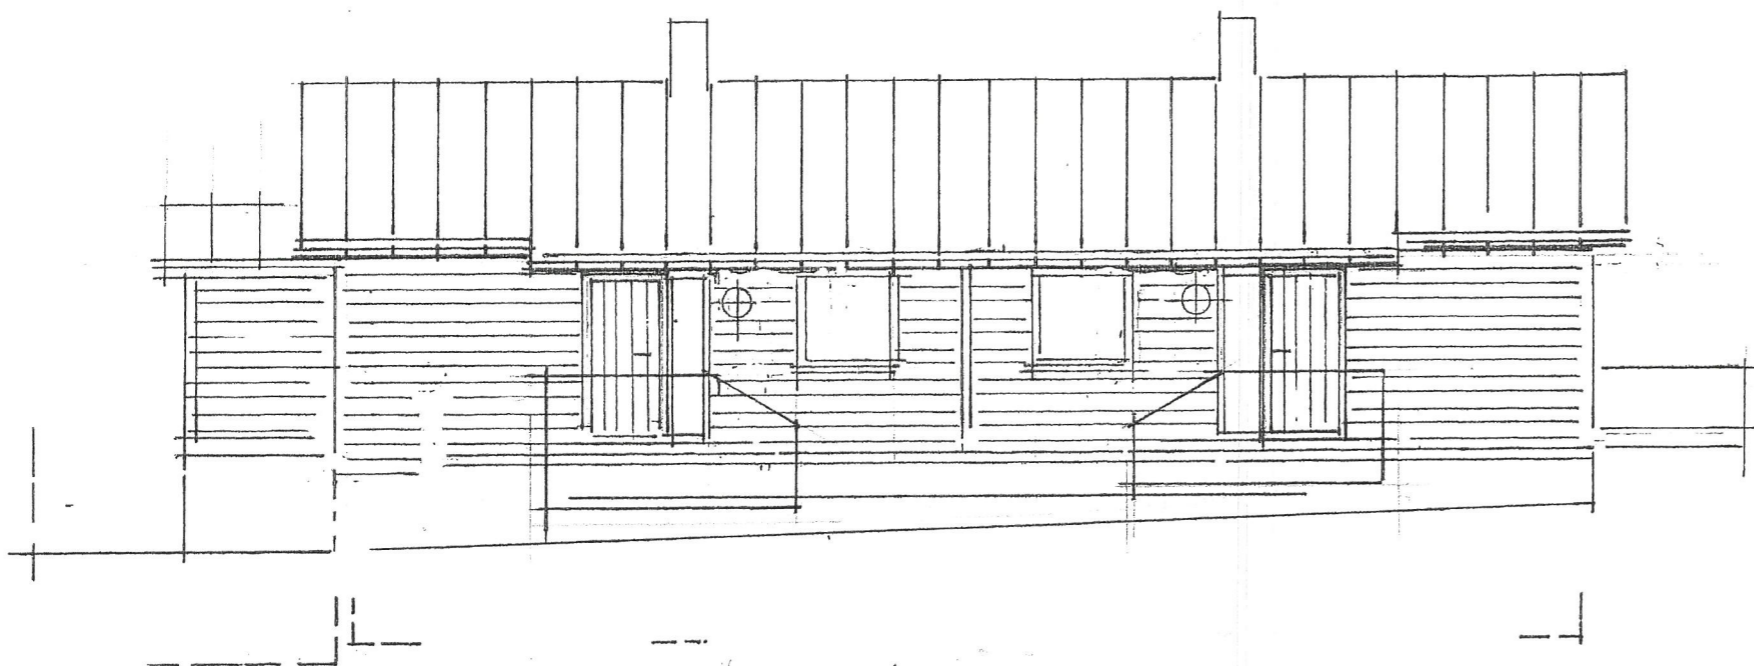

"SOM BYGD" 030107/jm




Regn. nr. 129/109

TOMANNSBOLIG på 22/159, SOGNDAL · FASADE MOT NORD 1:100 311204/jm

Arkitekt Gunnar Hageberg Kyrkjevegen 7 6856 Sogndal
mob: 91 75 91 55
fax: 57 67 22 80
epost: aghh@online.no

SEKSJON 1 → ← SEKSJON 2

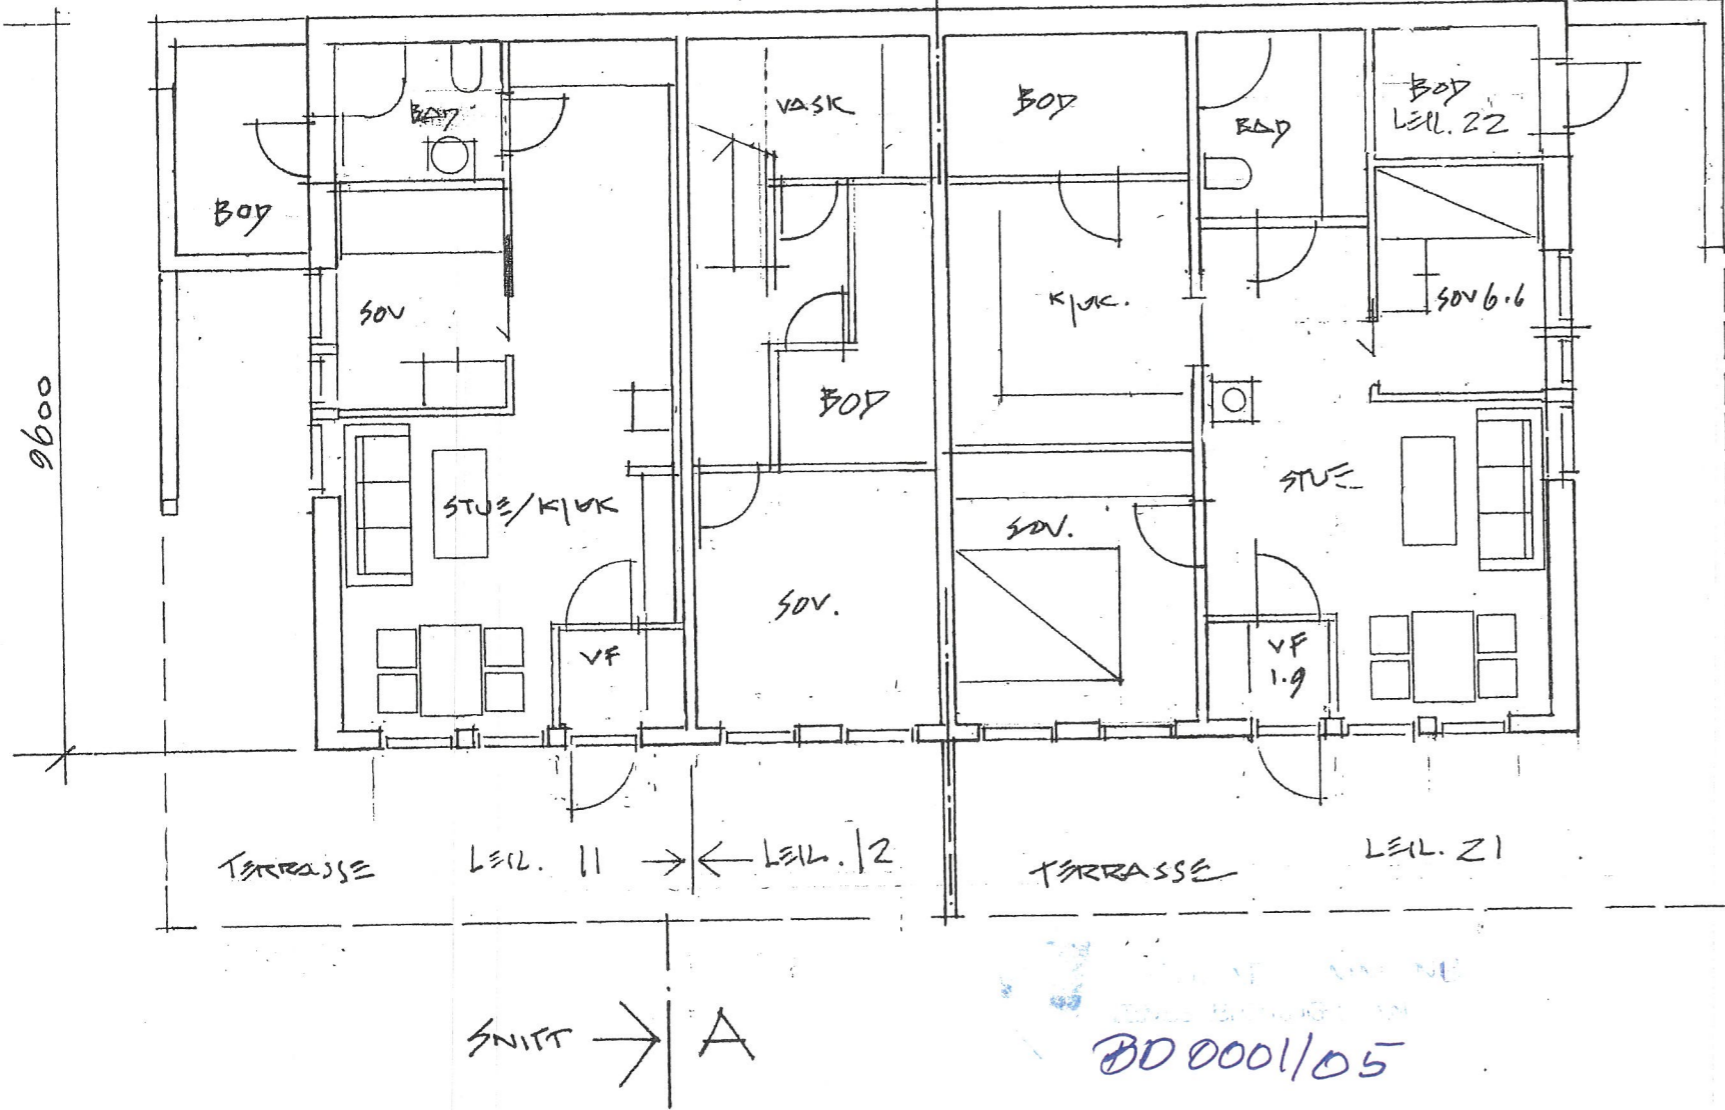

B
↑
SNITT

TOMTEGRANSE

SNITT → A



BD 0001/05

"50m BYGD" 030107 / gm

TOMANNSBOLIG på 22/159, SOGDAL . PLAN 1. ETG 1:100 31 12 04 / gm

tegn. nr.
129/103

Arkitekt Gunnar Hageberg Kyrkjevegen 7 6856 Sogndal
mob: 91 75 91 55
fax: 57 67 22 80
epost: aghh@online.no

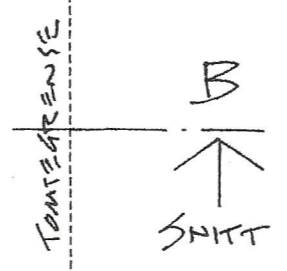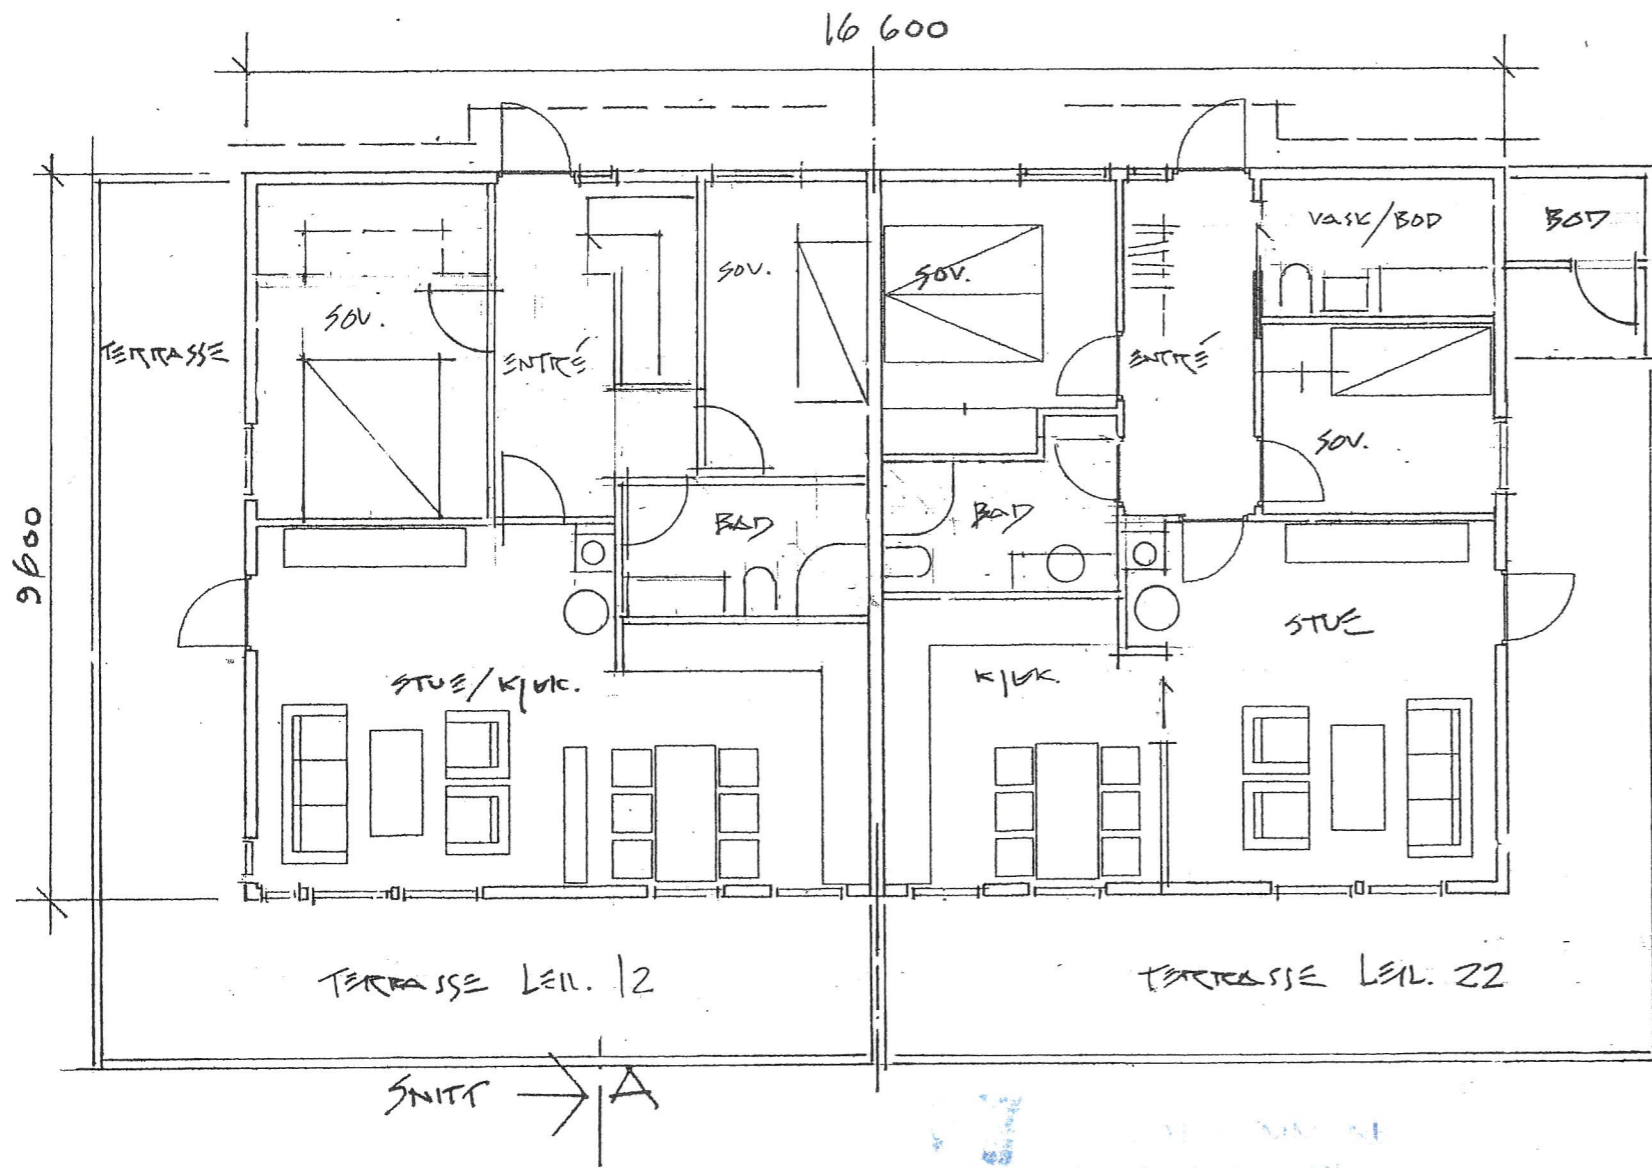


BD 0001/05

"150M 3/45" 030107/2005

TOMANNSBOLIG PÅ 22/159, SOGNDAL. PLAN 2. ETG. 1:100 311204/qm

tegn nr. 129/104

Arkitekt Gunnar Hageberg Kyrkjevegen 7 6856 Sogndal
 mob: 91 75 91 55
 fax: 57 67 22 80
 epost: aghh@online.no

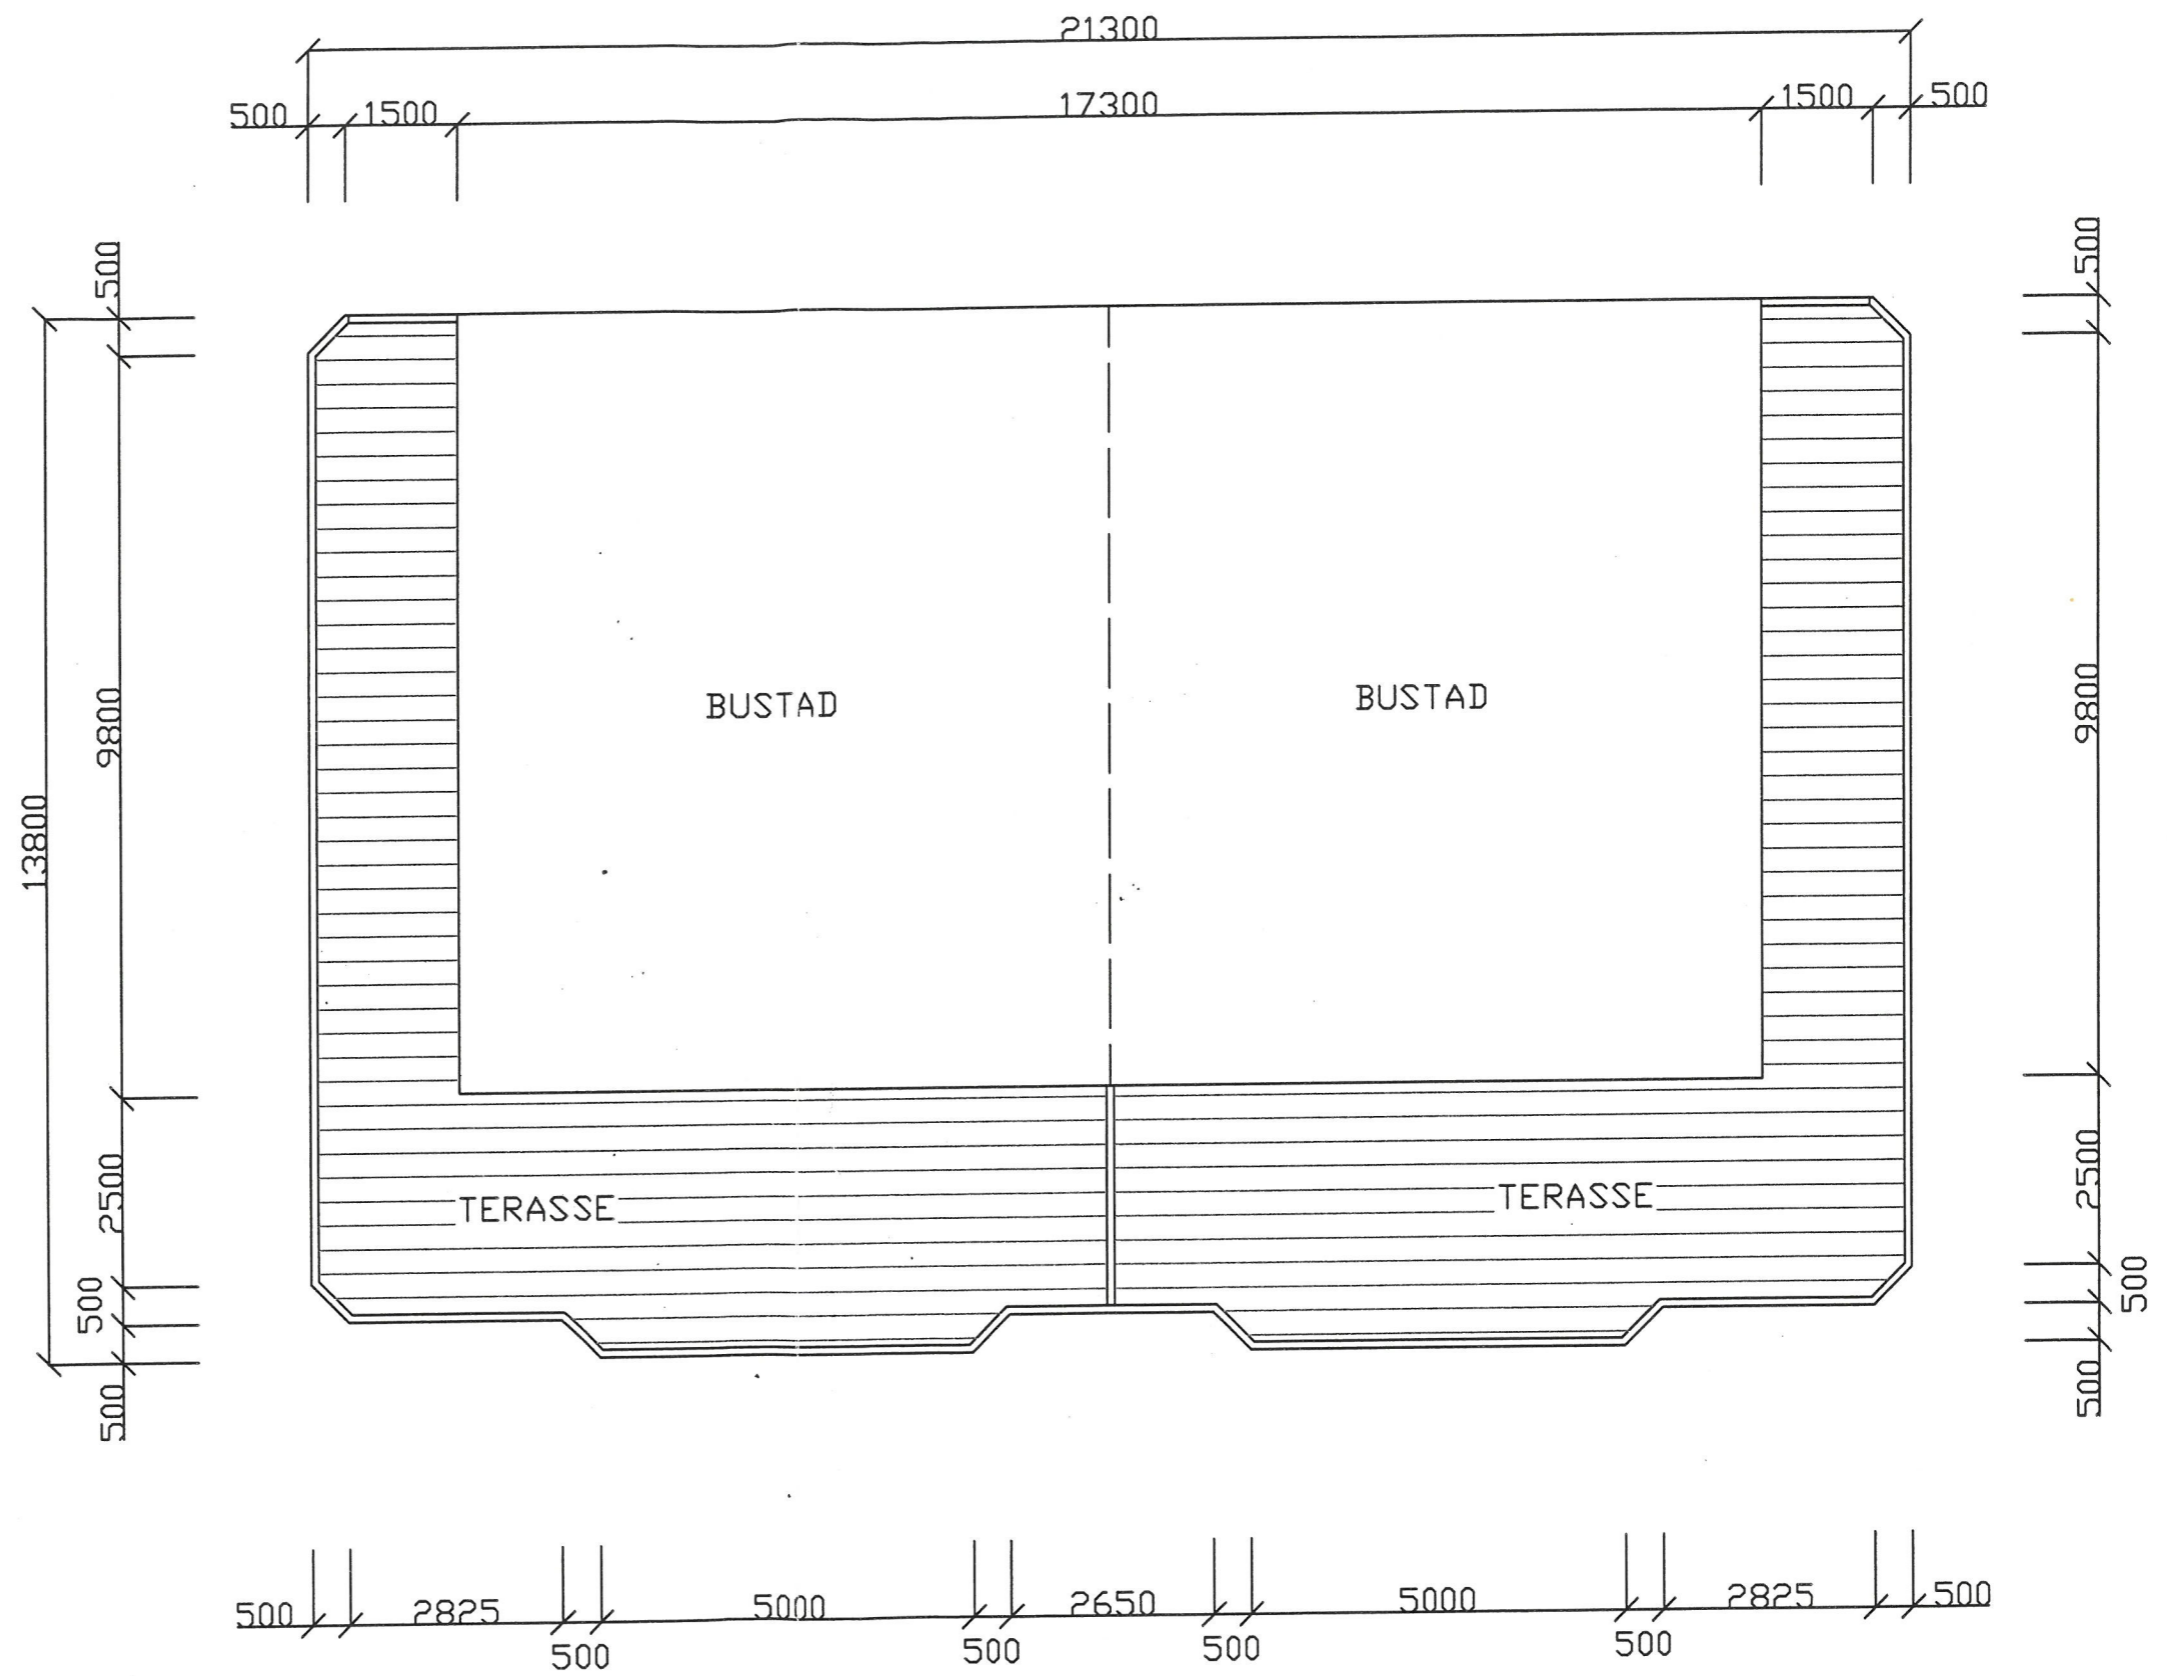

Nr. 0070/03

Fasadeendringar: plan over utviding av terrasse, for Rune Mossestad, Sogndal			
Mål: 1:100	Dato: 28.06.05	Teikna av: E.H.	Teikn.nr: 01-01