



Kartverket

PRIVATMEGLEREN SOGNDAL
PB 171
6856 SOGNDAL

Bestiller: drift@websystemer.as
Deres referanse: 318-25-0020 (Jostein Mo)
Vår referanse: 3704958/25985094
Bestilling: C3 2025-03-19 (7) 35

Dato
19.03.2025

Kopi av dokument fra vårt arkiv

Dere har bedt om en bekreftet kopi av følgende dokument fra arkivet:

Dok.nr.:	Embete:	Registrert:	Rettsstiftelse:
234019	200	28.2.2025	SEKSJONERING

Dokumentet er registrert på blant annet følgende eiendom:

Knr.	Gnr.	Bnr.	Fnr.	Snr.
4640 SOGNDAL	22	159	0	0

Dokumentet følger vedlagt.

Dokumentet følger ikke vedlagt. Vi kan ikke finne det i vårt arkiv.

Det finnes mye nyttig informasjon på våre nettsider www.tinglysing.no. På <https://seeiendom.kartverket.no> er det mulig å se hva som er tinglyst i grunnboken. Ta også gjerne kontakt med vårt kundesenter på telefon 32 11 80 00. Kundesenteret er åpent alle hverdager fra klokken 09.00 til 15.00.

Med hilsen
Statens kartverk Tinglysing

■ www.kartverket.no

Statens kartverk Tinglysing, Tinglysing - fast eiendom
Besøksadresse: Kartverksveien 21 Hønefoss, Postadresse: Postboks 600 Sentrum, 3507 Hønefoss
Telefon: 32 11 80 00 Telefax: 32 11 88 01
E-post: tinglysing@kartverket.no Organisasjonsnummer: 971 040 238



Melding til tinglysning

Det er ført en seksjonering i matrikkelen
Det er ført med brukstifelle: Seksjonering

Løpenummer for forretning: 614822146
Vedlegg: Ja

Rekvirent av tinglysning

Organisasjonsnr 922121893
Navn SOGNDAL KOMMUNE

Adresse Postboks 153, 6856 SOGNDAL

Rekvirent(er) av forretning

Fødselsdato/Orgnr 010574
Navn LIHEIM KATRINE

Bruksenhe Rutlinslid 20 B, 6856 SOGNDAL

Matrikkelenhet(er) som er seksjonert

Knr	Gnr	Bnr
4640	22	159

Nye seksjoner

Knr	Gnr	Bnr	Fnr	Snr
4640	22	159	0	3
4640	22	159	0	4

Formålskode	Tilleggsareal bygning	Eksklusivt uteareal
Boligseksjon	Nei	Nei
Boligseksjon	Nei	Nei

Melding til tinglysning er hjemlet i Matrikkelloven § 24



Doknr: 234019 Tinglyst: 28.02.2025
STATENS KARTVERK



Opp kopi b akrettrik





31 JAN 2025

Dokumentisenter:

Søknad om seksjonering

Tinglysingsrekvirenten (kommunen)		
Kommunen skal fylle ut dette feltet og sende skjemaet til Kartverket.		
Kommunens navn Sogndal	Kommunens adresse Postboks 153, 6851 Sogndal	Kontaktperson Jenny Stamnes

1. Opplysninger om Innsenderen			
Feltet skal fylles ut av den som sender inn søknaden til kommunen. Dette kan være den som eier eiendommen (hjemmelshaveren), men også en advokat eller annen med fullmakt fra hjemmelshaveren(e).			
Navn Katrine Lihjem	Fødselsnr./Org.nr. 01057440607	E-postadresse katrine1974@gmail.com	
Adresse Rutvinsrud 20B	Postnummer 6856	Poststed SOGNDAL	Telefonnummer 90110112

2. Opplysninger om eiendommen				
Kommunenr. 4640	Kommunens navn Sogndal	Gårdsnr. 22	Bruksnr. 159	Festenr.

3. Hvem eier/fester eiendommen? (Hjemmelshaver(e))		
Fødselsnr./Org.nr. (11/9 siffer) 010574	Navn Katrine Lihjem	Eierandel (oppgis som brøk) 1/1

4. Søknad (ønsket oppdeling av eiendommen)																
Eiendommen søkes oppdelt i eierseksjoner slik det fremgår av fordelingslisten nedenfor. Dersom eiendommen ønskes oppdelt i flere enn seksti seksjoner, må du fortsette utfyllingen på søknadens siste side.																
Seksjonsnummer	Seksjonens formål B = Boligseksjon (omfatter også fritidsboliger) N = næringsseksjon SB = samleseksjon bolig SN = samleseksjon næring				Samelebrøk (teller) Her skriver du telleren til seksjonen. Nederst skriver du nevneren, som vil være summen av tellerne til samtlige seksjoner i samelet.				Tilleggsareal Fyll ut denne kolonnen hvis seksjonen skal ha tilleggsareal. B = tilleggsareal i bygning G = tilleggsareal i grunn (krever oppmålingsforretning) BG = tilleggsareal i bygning og grunn (krever oppmålingsforretning)							
	S.nr	Formål	Brøk (teller)	Tilleggsareal	S.nr	Formål	Brøk (teller)	Tilleggsareal	S.nr	Formål	Brøk (teller)	Tilleggsareal	S.nr	Formål	Brøk (teller)	Tilleggsareal
1				13				25				37				49
2				14				26				38				50
3	B	8/3		15				27				39				51
4	B	65		16				28				40				52
5				17				29				41				53
6				18				30				42				54
7				19				31				43				55
8				20				32				44				56
9				21				33				45				57
10				22				34				46				58
11				23				35				47				59
12				24				36				48				60
Sum tellere:				148	Nevner =				148							

Dato 31/1-25	Innsenderens underskrift Katrine Lihjem
-----------------	--

5. Nødvendige dokumenter som skal tinglyses samtidig med seksjoneringen

Her skal søker kun gi opplysninger om dokumenter som er nødvendige for at seksjoneringen skal kunne tinglyses, for eksempel dokumenter som inneholder opplysninger om fordeling av opprinnelige sameiereandeler.

~~Parkerings plass 1. tilhører seksjon 2.
 Denne bysse på eiendommen 22/93,
 Tinglyst 13/3 07
 Dagbok nr: 256586~~

6. Egenerklæring om at vilkårene i eierseksjonsloven er oppfylt

Hjemmelshaver(ne) erklærer at:

- a) hver seksjonseier har enerett til å bruke en bruksenhet
- b) hver bruksenhets hoveddel er en klart avgrenset og sammenhengende del av en bygning på eiendommen og har egen inngang fra fellesareal, fra naboeiendom eller fra egen tilleggsdel
- c) det er avsatt tilstrekkelig parkeringsareal til å sikre det antallet parkeringsplasser som følger av byggetillatelsen eller plangrunnlaget
- d) seksjoneringen omfatter alle bruksenhetene i eiendommen
- e) seksjoneringen omfatter bare én grunneiendom, festegrunn eller anleggseiendom, eller at kommunen med samtykke fra Kartverket har gjort unntak fra vilkåret
- f) det er fastsatt om den enkelte seksjon skal brukes til boligformål eller annet formål, og bruksformålet er i samsvar med arealplanformålet, eller annen bruk det er gitt tillatelse til
- g) rammetillatelse eller igangsettingstillatelse er gitt dersom seksjoneringen gjelder planlagt bygning eller søknadspliktige tiltak i eksisterende bygg
- h) arealer som andre seksjonseiere trenger tilgang til, og arealer som etter plan- og bygningsloven er avsatt til felles uteoppholdsareal, seksjoneres til fellesareal
- i) det er fastsatt vedtekter.

Hjemmelshaver(ne) er kjent med at det er straffbart å avgi eller benytte uriktig erklæring, jf. straffeloven § 365

7. Egenerklæring om at lovens tilleggsvilkår for seksjonering til bolig er oppfylt

Hjemmelshaver(ne) erklærer at:

- Hver boligseksjon er en lovlig etablert boenhet etter plan- og bygningsloven og har kjøkken, bad og wc innenfor hoveddelen av bruksenheten og at bad og wc er i eget eller egne rom
 eller
- boligseksjonen skal brukes til fritidsbolig,
 eller
- alle boligene inngår i en samleseksjon bolig


Dato: 31/1-25 Innsenderens underskrift: *Katrine Johansen*

8. Vedlegg som skal følge søknaden	
a)	Situasjonsplan over eiendommen som tydelig angir eiendommens grenser, omrisset av bebyggelsen og grensene for eventuelle utendørs tilleggsdeler som skal inngå i bruksenhetene
b)	Plantegninger over etasjene i bygningen, inkludert kjeller og loft. På tegningene skal bruksenhetens arealer og avgrensinger, forslag til seksjonsnummer og bruken av de enkelte rom angis tydelig
c)	Sameiets vedtekter
d)	Rekvisisjon av oppmålingsforretning dersom noen av bruksenhetene har utendørs tilleggsareal
e)	Dokumentasjon på at boligseksjoner oppfyller kravene til å være selvstendige boenheter etter plan- og bygningsloven. Som regel vil slik dokumentasjon fremgå av tillatelse etter plan- og bygningsloven, men også opplysninger fra matrikkelen, tinglyste klausuler eller annet dokument kan tjene som dokumentasjon
f)	Samtykke fra rettighetshaver hvis det er tinglyst urådighetserklæring som går ut på at eiendommen ikke kan disponeres over uten samtykke fra rettighetshaver. Samtykket må være med original signatur
g)	Dersom det er flere hjemmelshavere til eiendommen som skal seksjoneres, skal skjemaet «Fordeling av sameieandeler ved seksjonering» vedlegges.

9. Innsendte plantegninger	
<input checked="" type="checkbox"/>	Som hjemmelshaver(e) bekrefter jeg/vi at de vedlagte plantegningene stemmer overens med den faktiske planløsningen

10. Underskrifter		
Sted og dato Sogndal, den 31/12 25	Hjemmelshavers underskrift <i>Katrine Lihem</i>	Gjenta navn med blokkbokstaver KATRINE LIHEIM
Sted og dato	Hjemmelshavers underskrift	Gjenta navn med blokkbokstaver
Sted og dato	Hjemmelshavers underskrift	Gjenta navn med blokkbokstaver
Sted og dato	Hjemmelshavers underskrift	Gjenta navn med blokkbokstaver
Sted og dato	Hjemmelshavers underskrift	Gjenta navn med blokkbokstaver
Sted og dato	Hjemmelshavers underskrift	Gjenta navn med blokkbokstaver
Sted og dato	Hjemmelshavers underskrift	Gjenta navn med blokkbokstaver

11. Kommunens saksbehandling	
a)	<input type="checkbox"/> Kommunen har utarbeidet og vedlagt matrikkelkart for utendørs tilleggsdeler
b)	<input checked="" type="checkbox"/> Brev med orientering om vedtaket er sendt til innsenderen (må krysses av)

12. Kommunen bekrefter at tillatelse til seksjonering er gitt for (må fylles ut):				
Kommunenr. 4690	Kommunens navn Sogndal	Gårdsnr. 22	Bruksnr. 159	Festenr.
Dato 17.02.25	Underskrift Jenny Stammes	Stempel 		
Dato 31/1-25	Innsenderens underskrift <i>Katrine Lihem</i>			

4. Søknad (ønsket oppdeling av eiendommen), fortsettelse.																
Eiendommen søkes oppdelt i eierseksjoner slik det fremgår av fordelingslisten nedenfor																
Seksjonsnummer		Seksjonens formål B = Boligseksjon (omfatter også fritidsboliger) N = næringsseksjon SB = samleseksjon bolig SN = samleseksjon næring			Sameiebrøk (teller) Her skriver du telleren til seksjonen. Nederst skriver du nevneren, som vil være summen av tellerne til samtlige seksjoner i sameiet.					Tilleggsareal Fyll ut denne kolonnen hvis seksjonen skal ha tilleggsareal. B = tilleggsareal i bygning G = tilleggsareal i grunn (krever oppmålingsforretning) BG = tilleggsareal i bygning og grunn (krever oppmålingsforretning)						
S.nr	Formål	Brøk (teller)	Tilleggsareal	S.nr	Formål	Brøk (teller)	Tilleggsareal	S.nr	Formål	Brøk (teller)	Tilleggsareal	S.nr	Formål	Brøk (teller)	Tilleggsareal	
61				85				109				133			157	
62				86				110				134			158	
63				87				111				135			159	
64				88				112				136			160	
65				89				113				137			161	
66				90				114				138			162	
67				91				115				139			163	
68				92				116				140			164	
69				93				117				141			165	
70				94				118				142			166	
71				95				119				143			167	
72				96				120				144			168	
73				97				121				145			169	
74				98				122				146			170	
75				99				123				147			171	
76				100				124				148			172	
77				101				125				149			173	
78				102				126				150			174	
79				103				127				151			175	
80				104				128				152			176	
81				105				129				153			177	
82				106				130				154			178	
83				107				131				155			179	
84				108				132				156			180	
Sum tellere:				Nevner =												

Dato 31/1-25	Innsenderens underskrift <i>Katrine Loken</i>
-----------------	--




Situasjonskart - seksjonering - gbnr. 22/159

Dato: 30.01.2025


Målestokk: 1:250


Koordinatsystem: UTM 32N

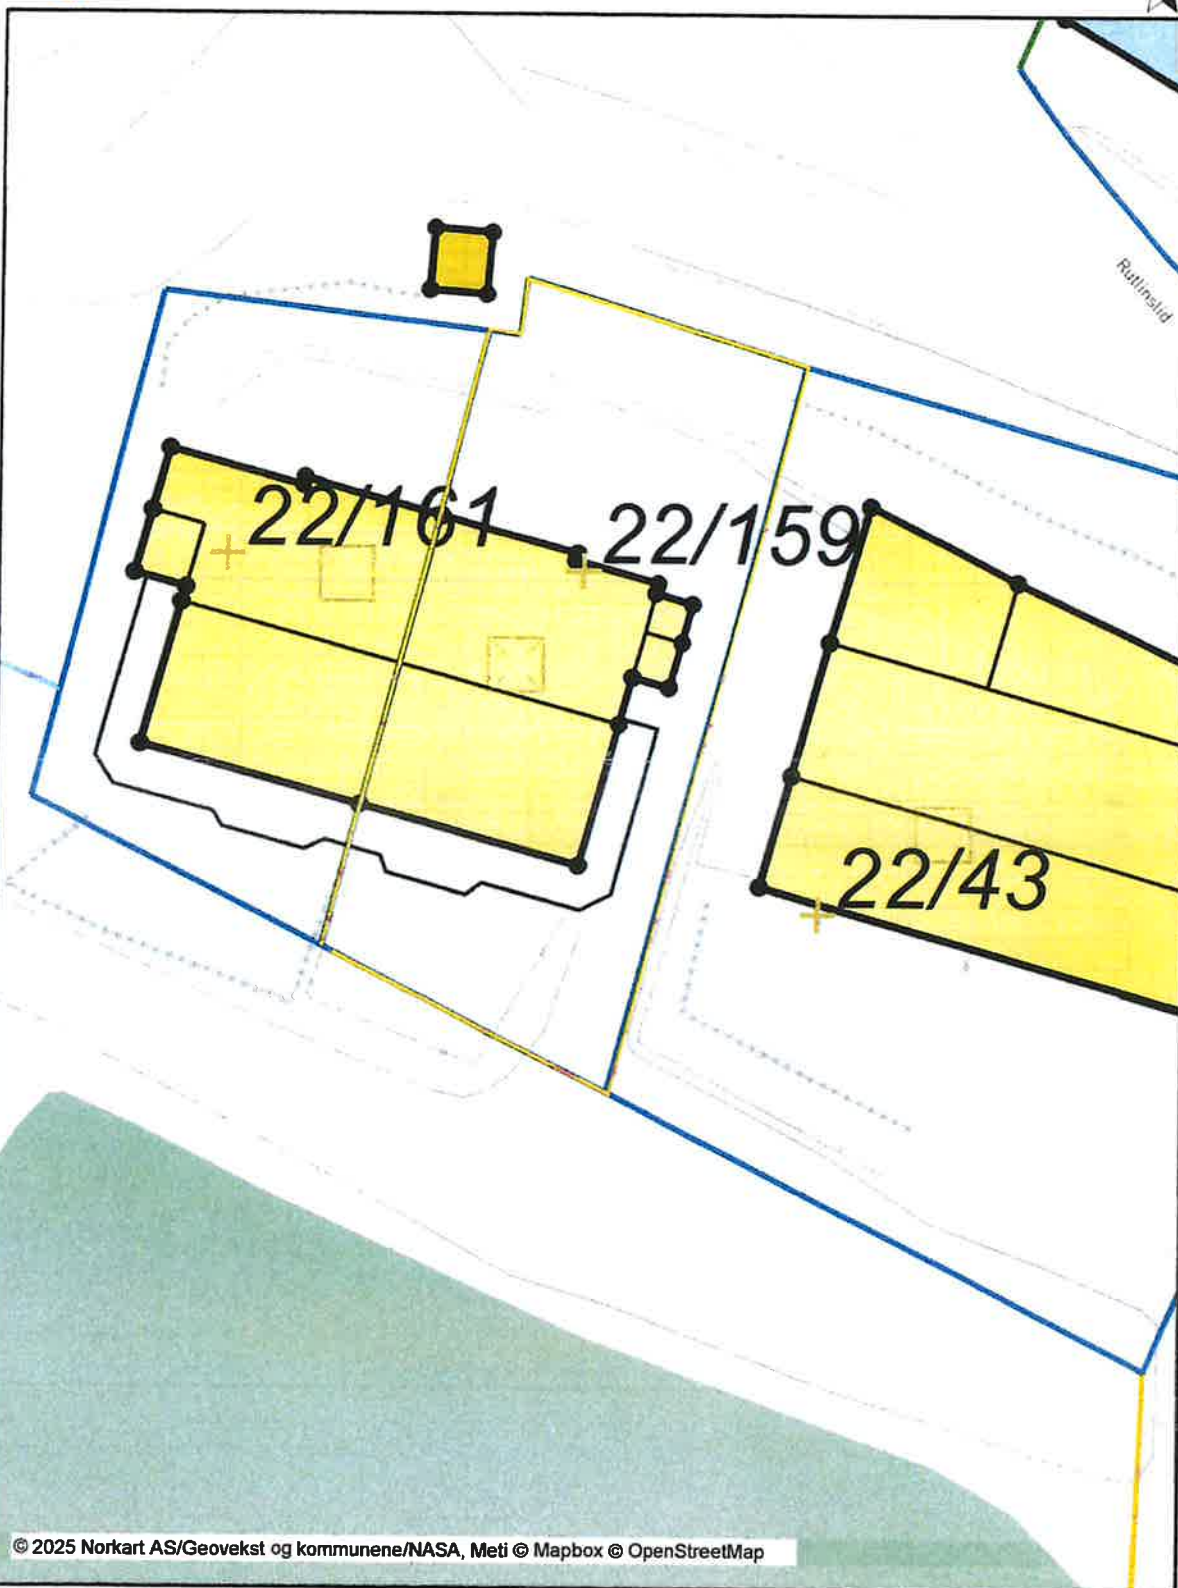

Det tas forbehold om riktigheten eller fullstendigheten av opplysningene i dette dokumentet. Det kan ikke rettes krav som følge av at disse opplysningene benyttes som grunnlag for beslutninger.


6a

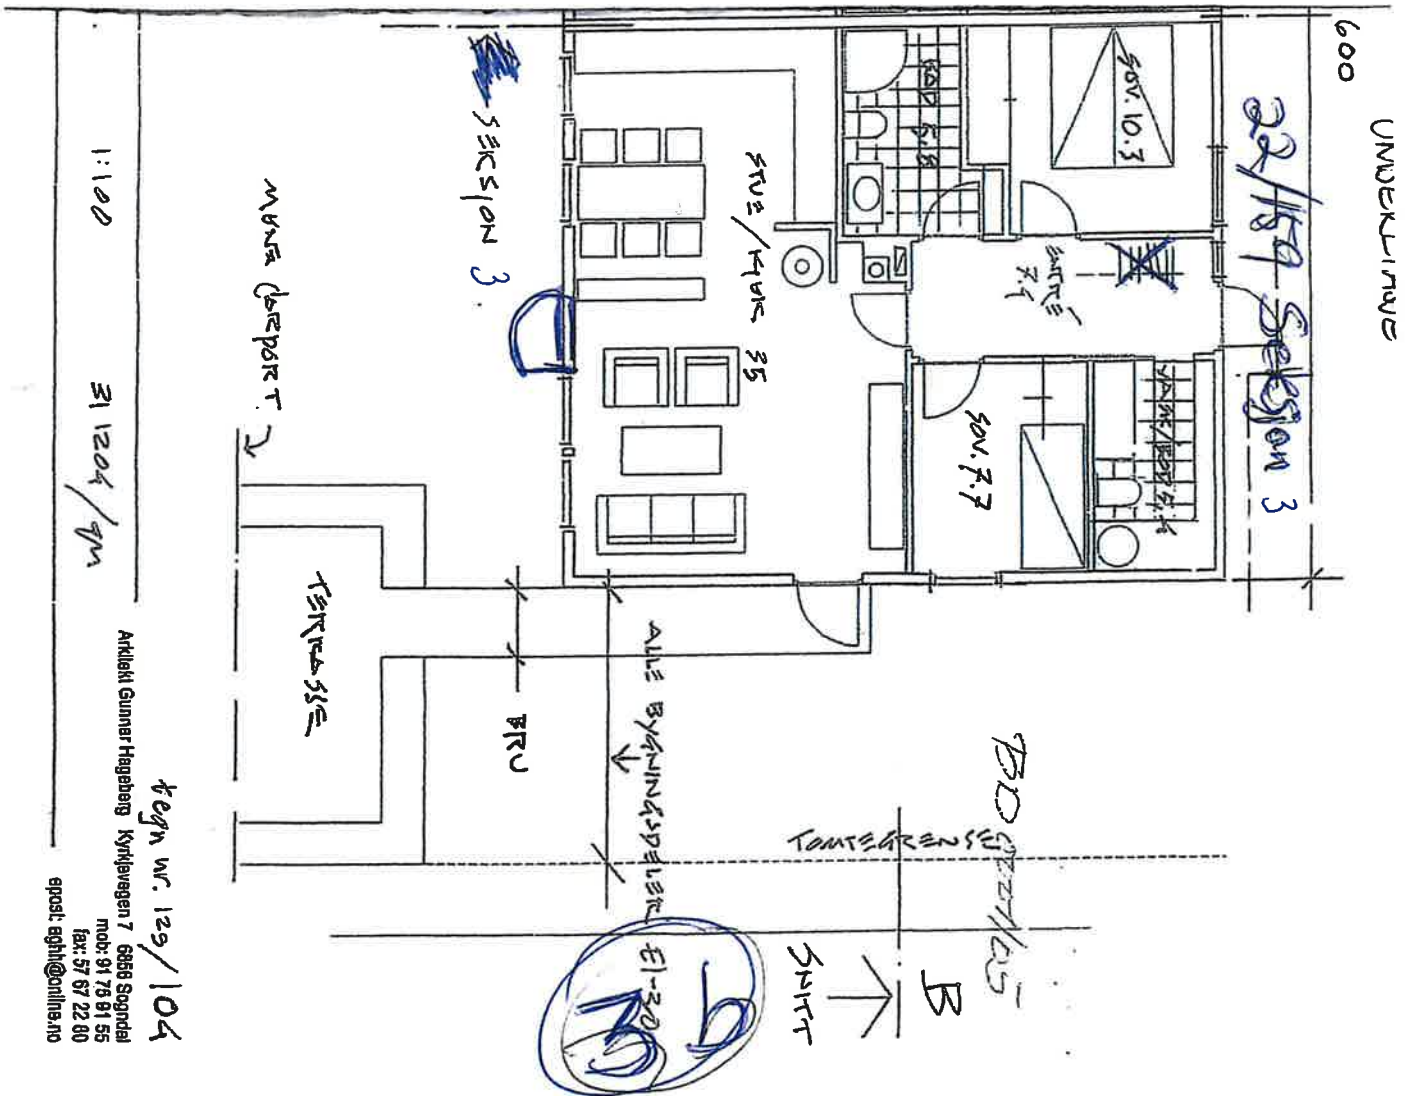

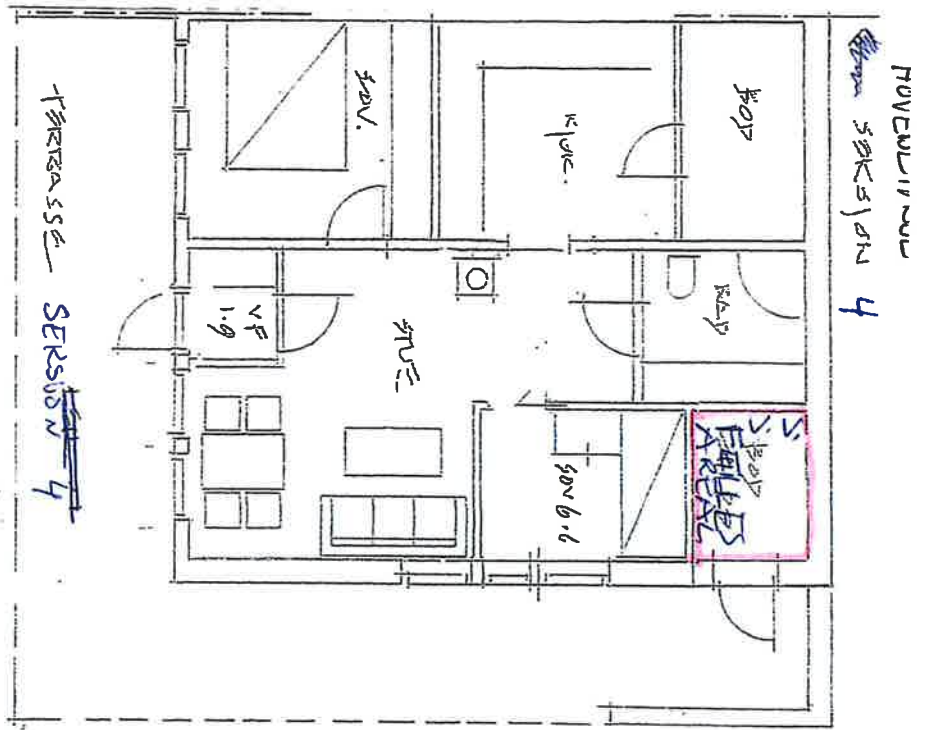

30000/05

= Felleareal

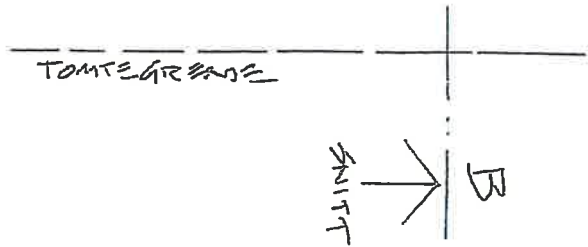

td	1:100	31 12 04 / gm
----	-------	---------------

Arkitekt Gunnar Hagberg Kyrkevegen 7 0856 Sagndal

mob: 91 76 91 55

fax: 57 67 22 00

oppost: aght@online.no

tegn. nr: 129/103

3a