

INDEKS	ANTALL	ENDRINGEN GJELDER	DATE
Tegningen er vår eiendom og må ikke utleverast til uvedkommande			
LOFTESNES PENSJONAT 5800 SOGDAL BRANN / NØDLYS 3 ETG		Målestokk 1:50	Tegn nr 1594-500-03
Date: 10.10.99		Etablning for: GL TEGN	

**HOLEN INSTALLASJON A.S.**  
 5801 SOGDAL ☎ (056) 71 933 Fax (056) 72 910  
 5820 GAUPNE ☎ (056) 81 135 Fax (056) 81 135  
 5860 VIK ☎ (056) 95 844 Fax (056) 95 844


LOFTESNES PENSJONAT


PLAN LOFT

Mål 1:50

Dato: 9782

A 204 **4B**

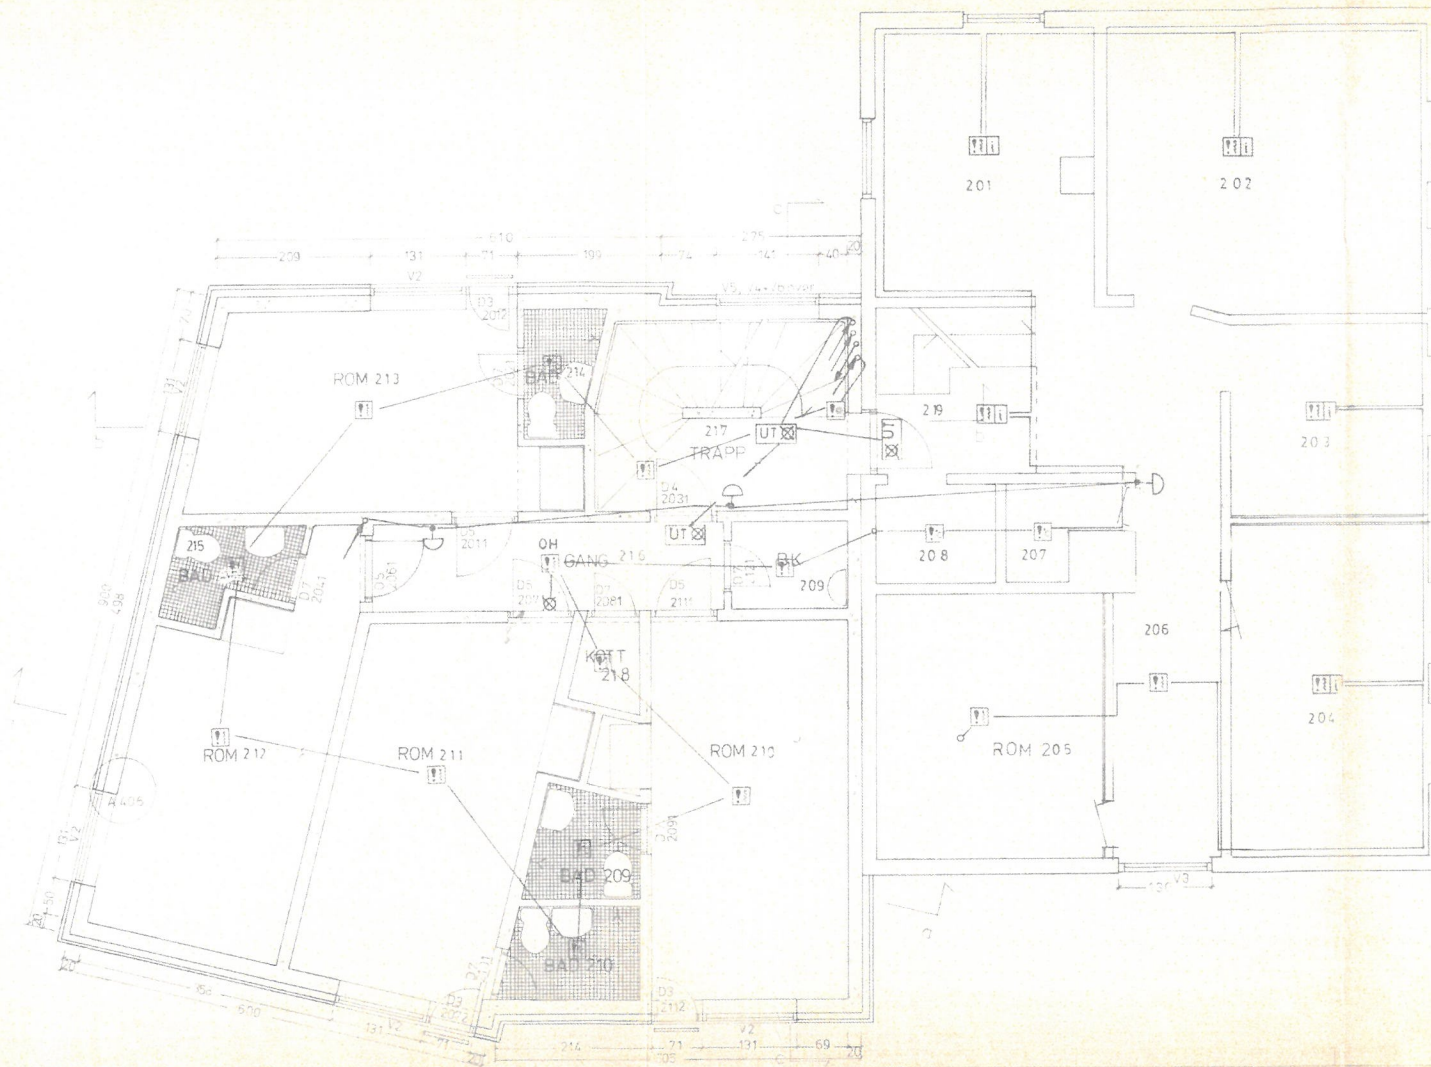


INDEKS	ANTALL	ENDRINGEN GJELDER	DATE
Tegningen er vår eiendom og må ikke utleverast til uvedkommende			
LOFTESNES PENSJONAT		Målestokk	tegn
5800 SOBNDAL		1:50	752
PLAN BRANN/NØDDYS 2. ETG		Trac	
		Ktr	
		Date	10.10.94
		tegn nr.	1594-500-02
 <b>HOLEN INSTALLASJON A.S.</b> 5801 SOGDAL ☎ (056) 71 933 Fax (056) 72 910 5820 GAUPNE ☎ (056) 81 135 Fax (056) 81 135 5860 VIK ☎ (056) 95 844 Fax (056) 95 844		Erstatning for <i>GL TEGNING</i>	

LOFTESNES PENSJONAT  
PLAN 2. ETASJE

Mål 1:50 Nr. A 203 **4B**


Date 97 82

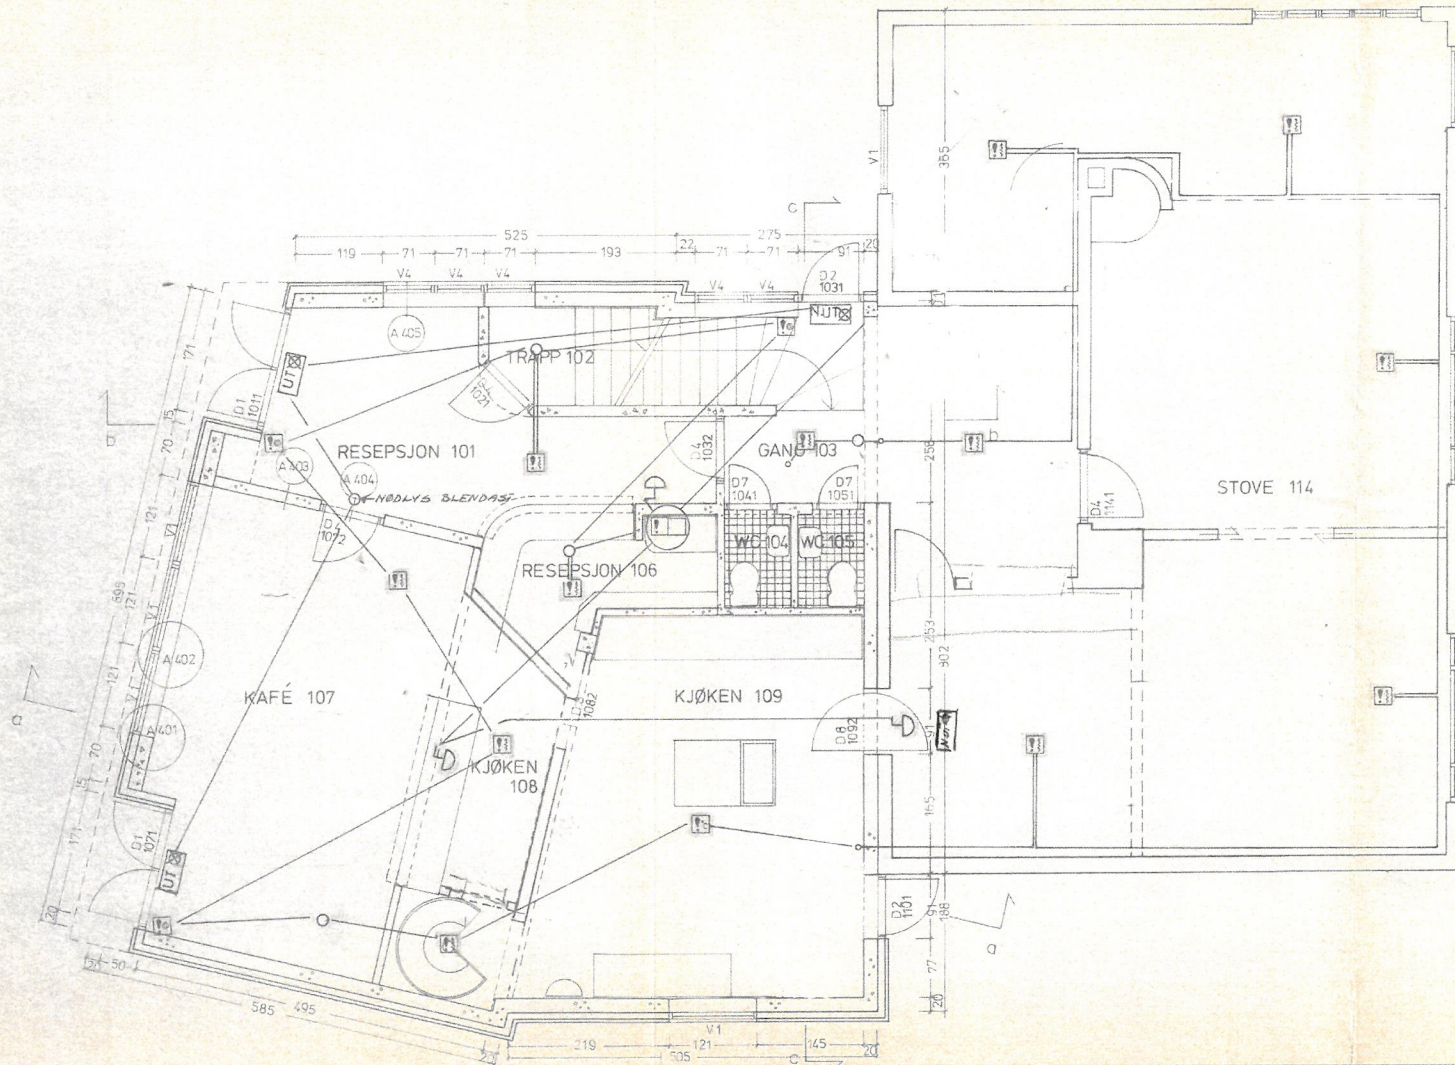


INDEKS	ANTALL	ENDRINGEN GJELDER	DATO
Tegningen er vår eiendom og må ikke utleverast til uvedkommende			
LOFTESNES PENSJONAT 5800 SOGNDAL		Målestokk A50	Tegn. Tee
BRANN / NØDLYS 1/5TB		Trac.	Kfr.
		Dato: 10/1994	
<b>HOLEN INSTALLASJON A.S.</b> 5801 SOGNDAL ☎ (056) 71 933 Fax: (056) 72 910 5820 GAUPNE ☎ (056) 81 135 Fax: (056) 81 135 5860 VIK ☎ (056) 95 844 Fax: (056) 95 844		Tegn. nr.: 1594-500-01	
		Erstatning for: GL. TEGN.	

LOFTESNES PENSJONAT  
PLAN 1. ETASJE

Mål 1:50 Nr. A 202 **4B**  
 Dato 9.7.82

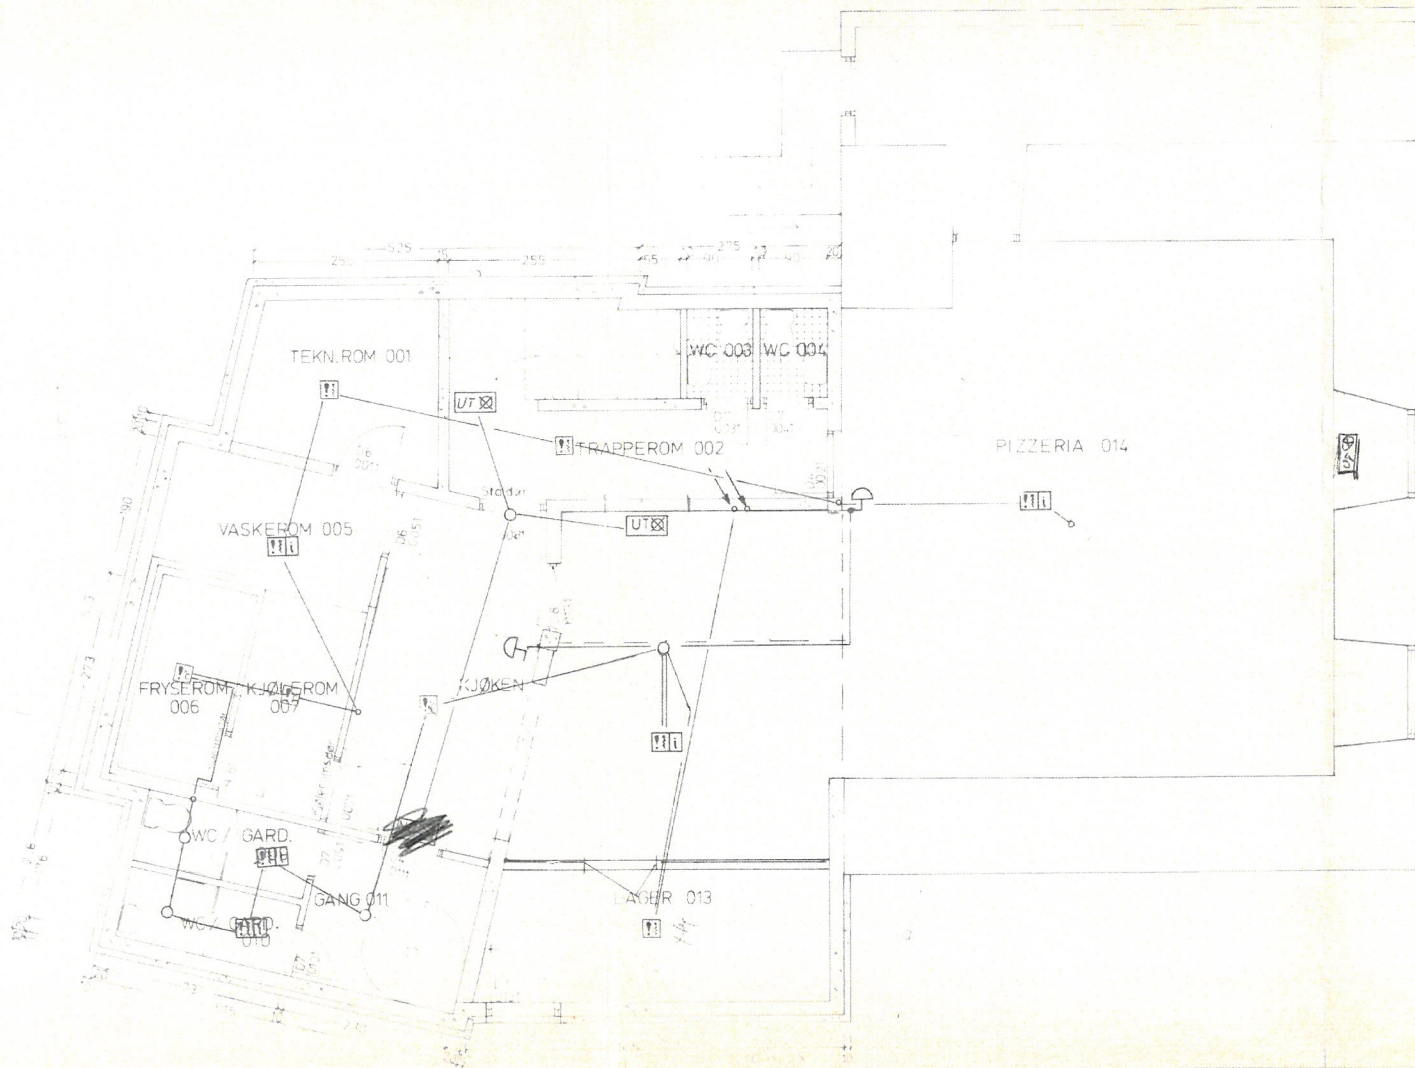

INDEKS	ANTALL	ENDRINGEN GJELDER	DATO
Tegningen er vår eidegom og må ikkje utleverast til uvedkommande			
LOFTESNES PENSJONAT		Målestokk	Tegn
5800 SOGDAL		1:50	Trac
BERNN / NODLYS O. ETG			Kir
		Dato	10.10.94
		Tegn. nr.	1894-500-00
 <b>HOLEN INSTALLASJON A.S.</b> 5801 SOGDAL ☎ (056) 71 933 Fax (056) 72 910 5820 GAUPNE ☎ (056) 81 135 Fax (056) 81 115 5860 VIK ☎ (056) 95 844 Fax (056) 95 844		Erstatning for <i>GL. TEGN.</i>	


LOFTESNES PENSJONAT

PLAN KJELLAR


1:50

97 82


A 201 **4B**

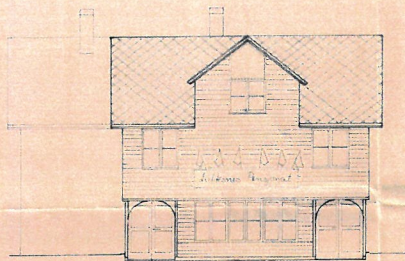


MOT FJØRA

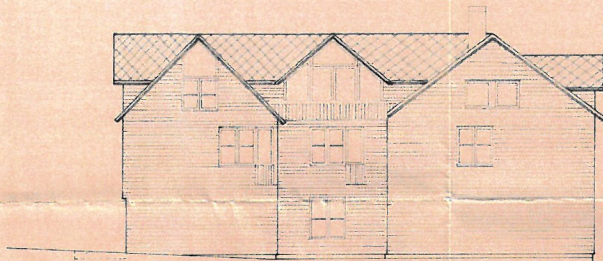

MOT SØRVEST

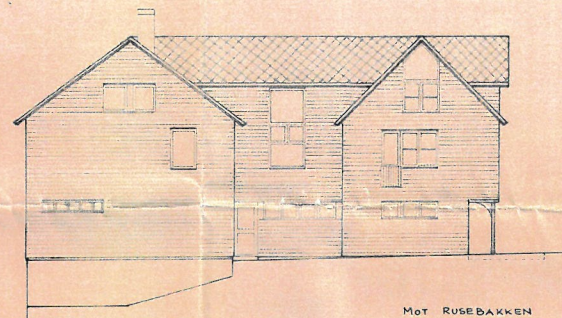

MOT RUSEBAKKEN

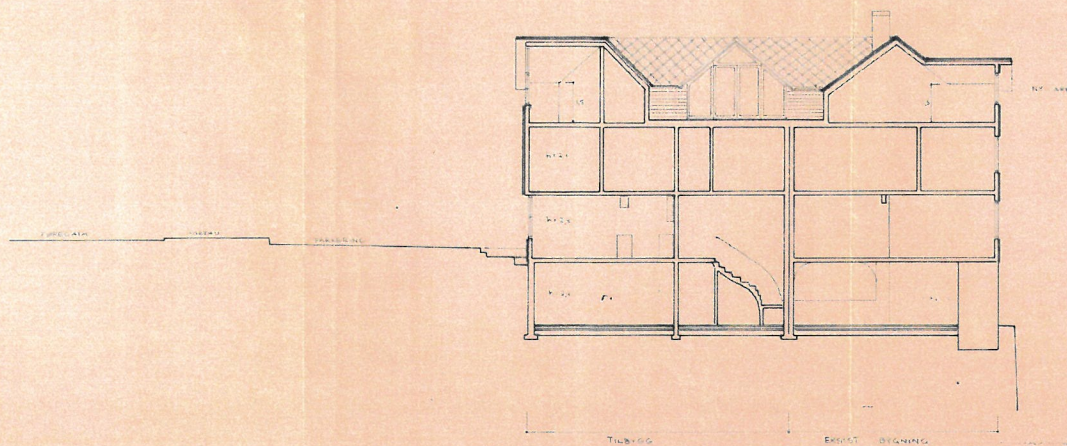

SNITT 2-2  
FRÅ FJØRA MOT SØRØST

*Byggingen er utført  
i henhold med vedtatt  
Byggingsskjema*

Sogndal Bygningråd  
Sek nr. 1 (1915)  
Sogndal Bygningråd  
Dato: 22/1/81  
LOTTESNES PERSOHNAT  
SNITT OG PASSEER  
1:200

**4B**