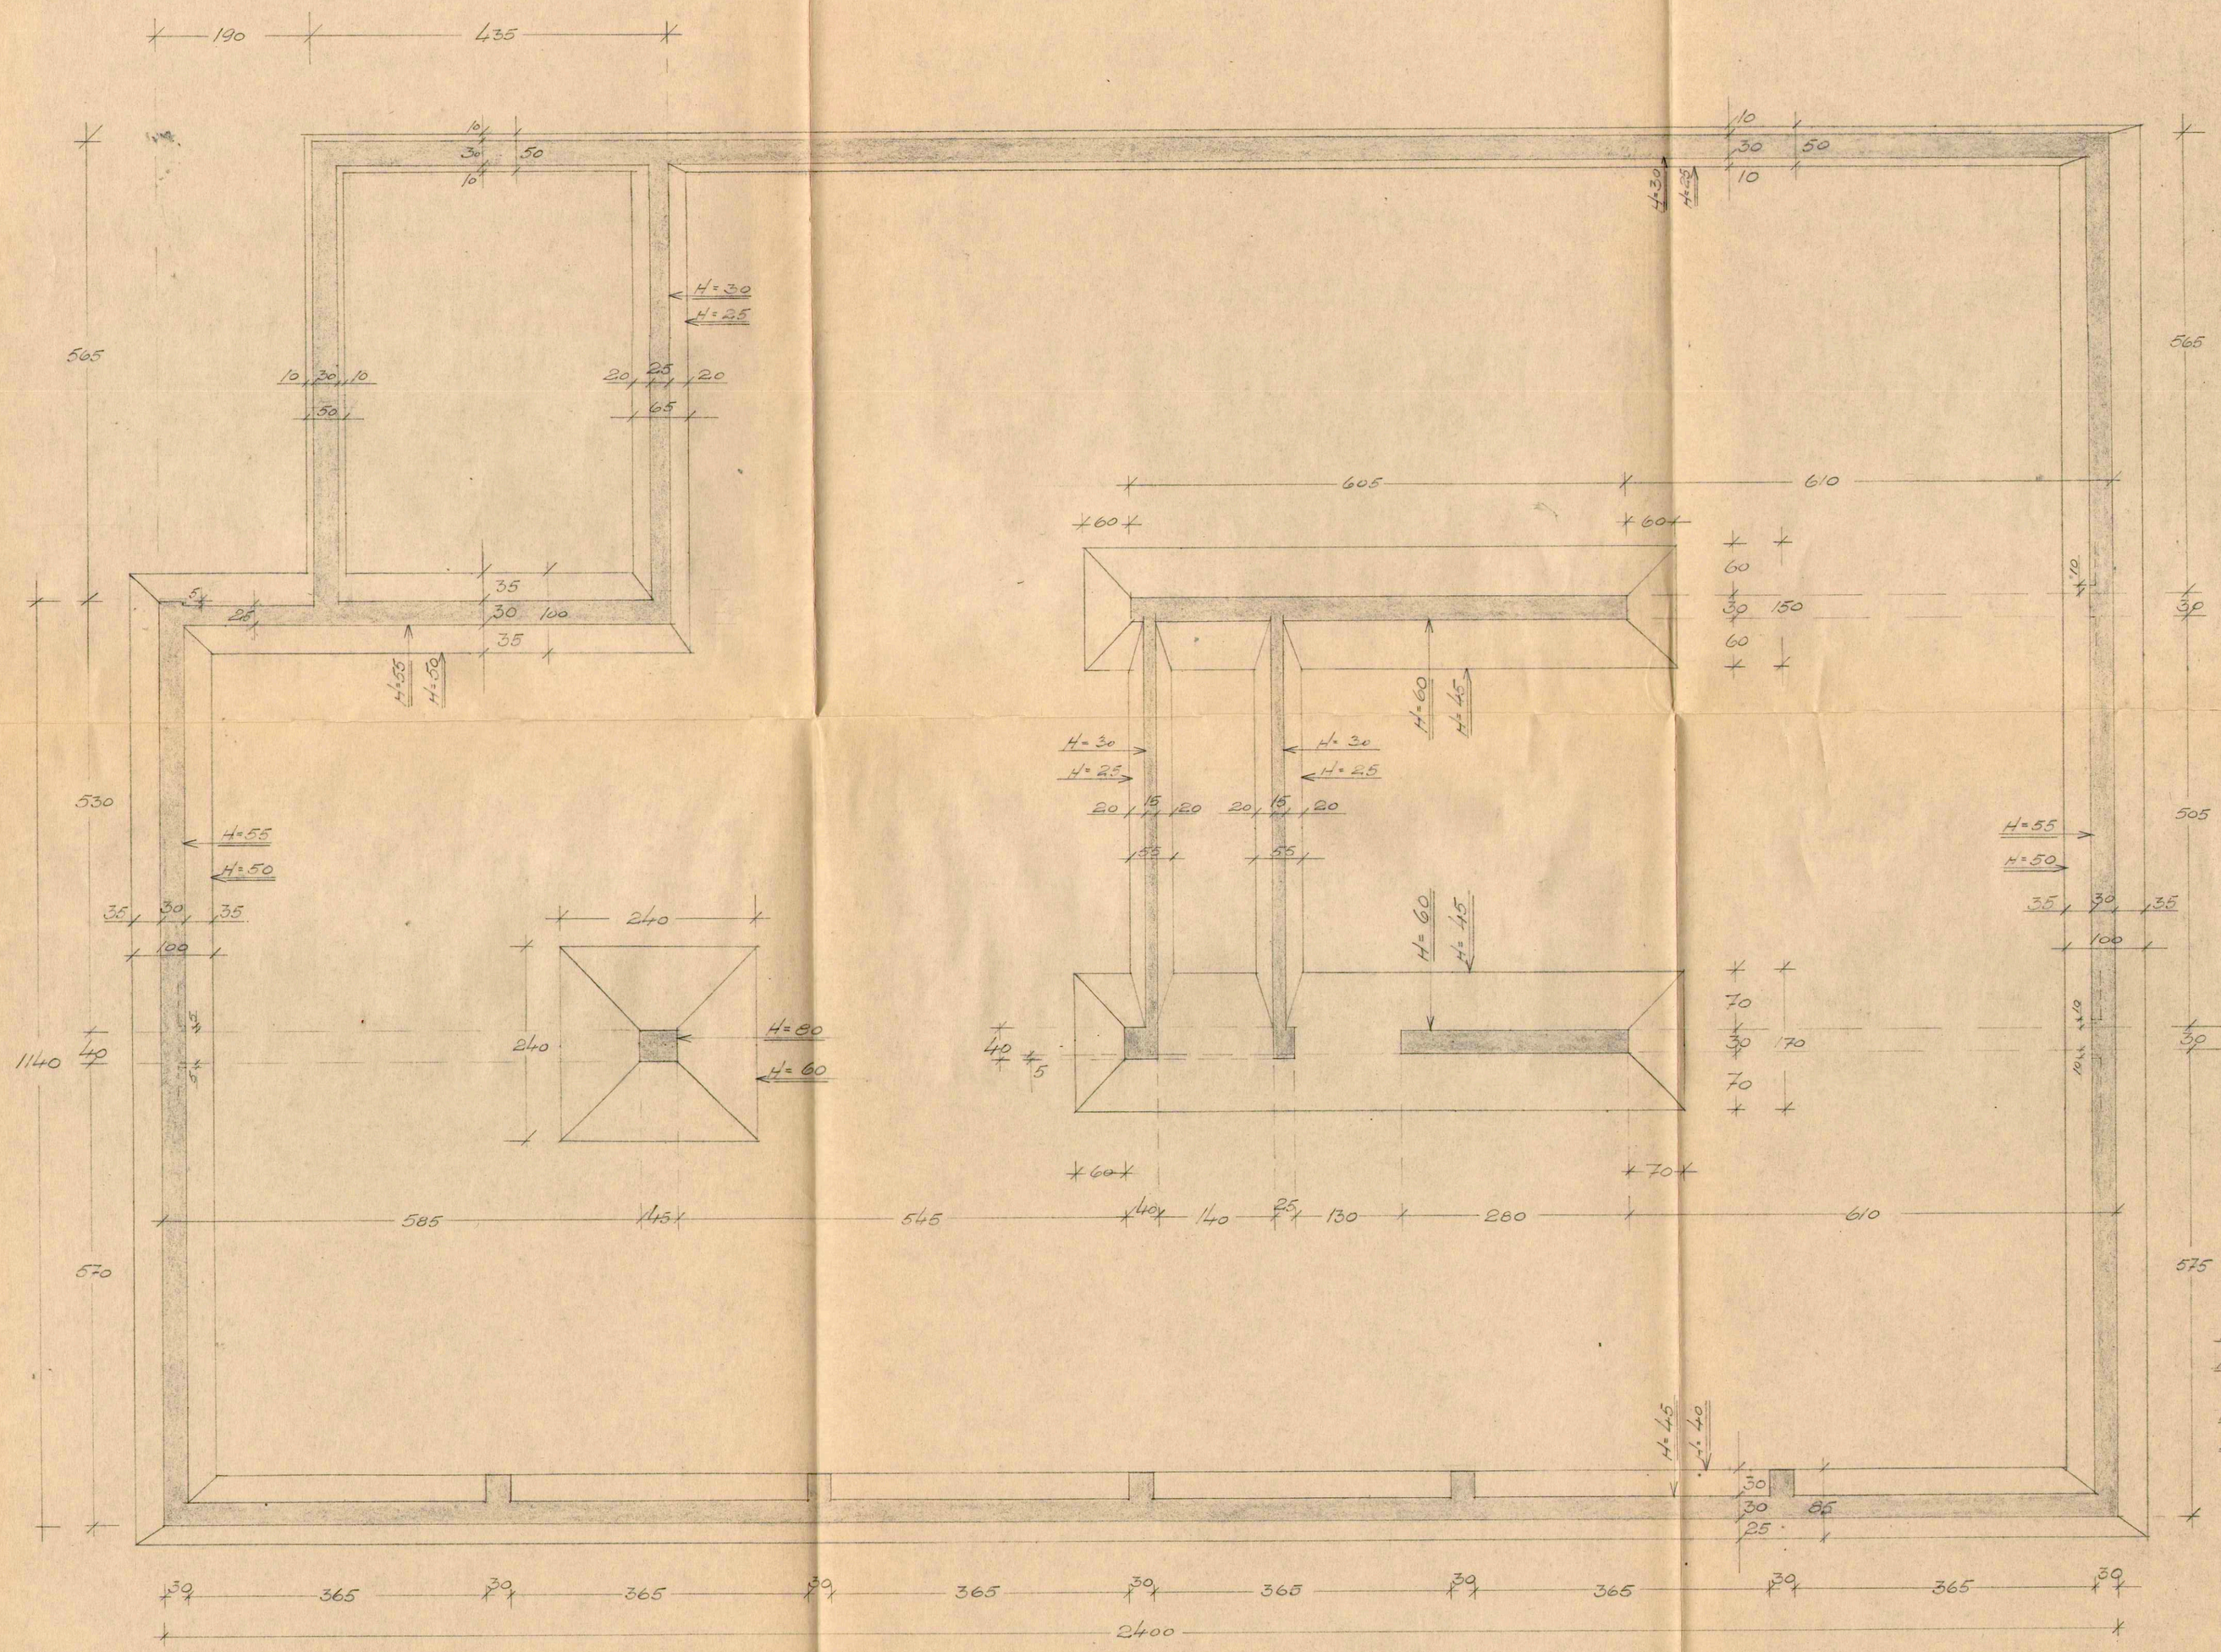

FOR FORSKALLING: JAMFØR MED TEIKN. FRÅ ARKITEKT.

BETONG: B-200 I ALLE FUNDAMENT.

ÅRDAL KOMMUNE
INGENIØRKONTORET
00991 24.5.63
ARKIV NR.:

ÅRDAL ELEKTRISKE NYBYGG I ØVRE ÅRDAL	M= 1:50	DAT: 6/5-63. L.B.
		TEG:
		KOT:
FUNDAMENTPLAN.		ERSTATTA FOR: NE-13
LEIV BYSTØL, INGENIØR.		ERSTATTA AV: