


Beregninger i hht NS3940

Arealer (m ²)	BRA
Hovedplan	53.5
Loftsplan	19.4
Tilleggsareal utvendig	8.1
Bruksareal	73
Totalt bruksareal	81

Bebygd areal bolig (BYA) 70
 Volum 244,1m³

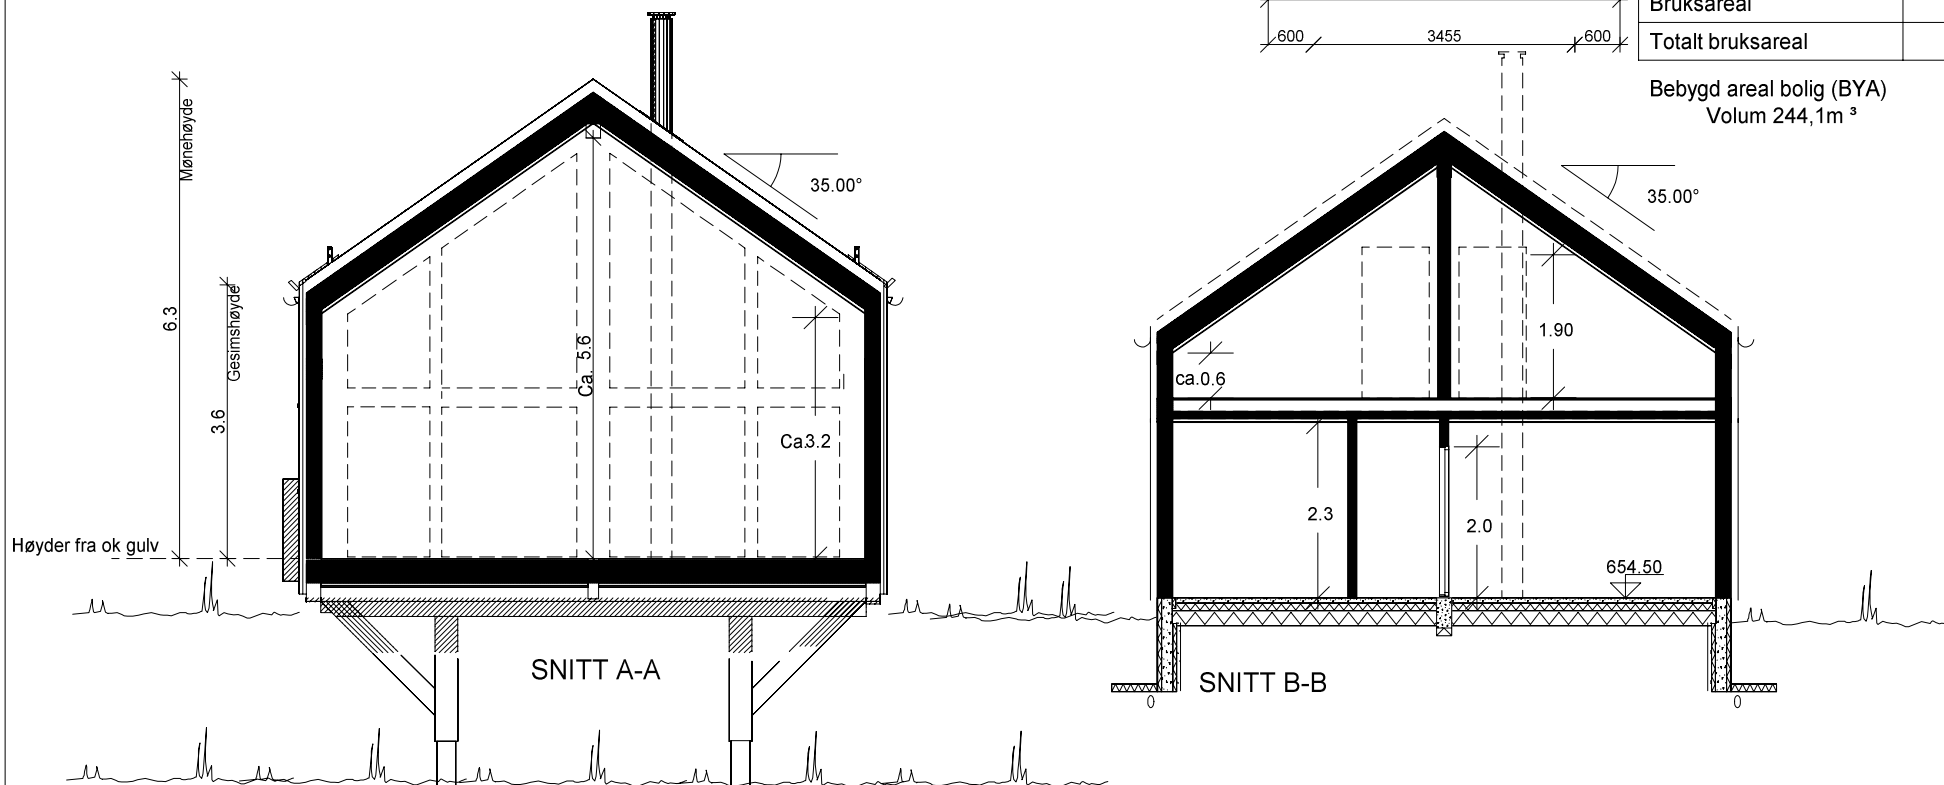

"KONSEPT V10 med påler"

SNITT OG AREALER

BoligPartner

Denne tegning tilhører BoligPartner AS og kan ikke benyttes uten skriftlig samtykke

Tiltakshaver :

Sognehus Eigedom AS, hytte 16

Byggeplass :

Rindabakkane, 6857 Sogndal

Dette tiltaket er prosjektert etter TEK 17

MÅL 1 : 100


Dato 06.04.22 Sign.Id

Pnr.:256020270116

Tegnings Nr.
 — 501

Gnr: 19
 Bnr: 261
 Fnr:

- A = Avstivende vegg
- B = Bærevegg
- L = Åpningsbart vindu
- F = Fast vindu
- L/F = Fast med åpningsbart felt iht. fasade
- syn = Synlig drager
- ski = Skjult drager

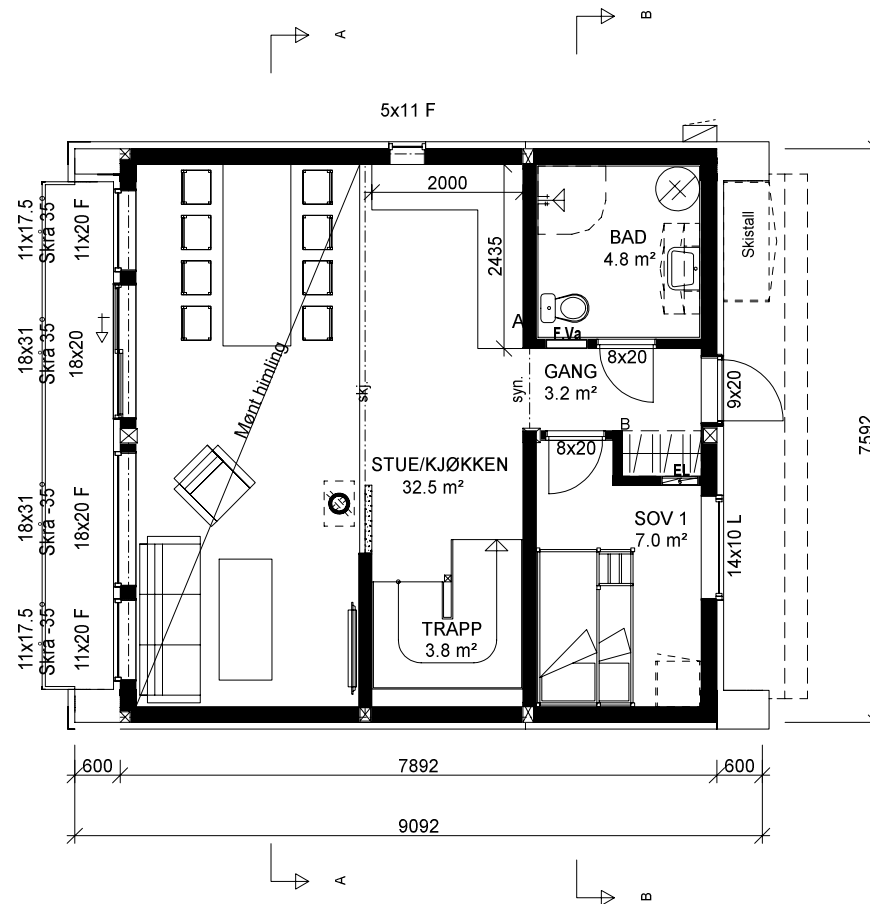

"KONSEPT V10 med påler"

HOVEDPLAN 1.etg.

BoligPartner

Denne tegning tilhører BoligPartner AS og kan ikke benyttes uten skriftlig samtykke

Tiltakshaver :

Sognehus Eigedom AS, hytte 16

Byggeplass :

Rindabakkane, 6857 Sogndal

Dette tiltaket er prosjektert etter TEK 17

MÅL 1 : 100


Dato 06.04.22 Sign.Id

Pnr.:256020270116

Gnr: 19
Bnr: 261
Fnr:

Tegnings Nr.
— 502


- A = Avstivende vegg
- B = Bærevegg
- L = Åpningsbart vindu
- F = Fast vindu
- L/F = Fast med åpningsbart felt iht. fasade
- Syn--- = Synlig drager
- Ski--- = Skjult drager

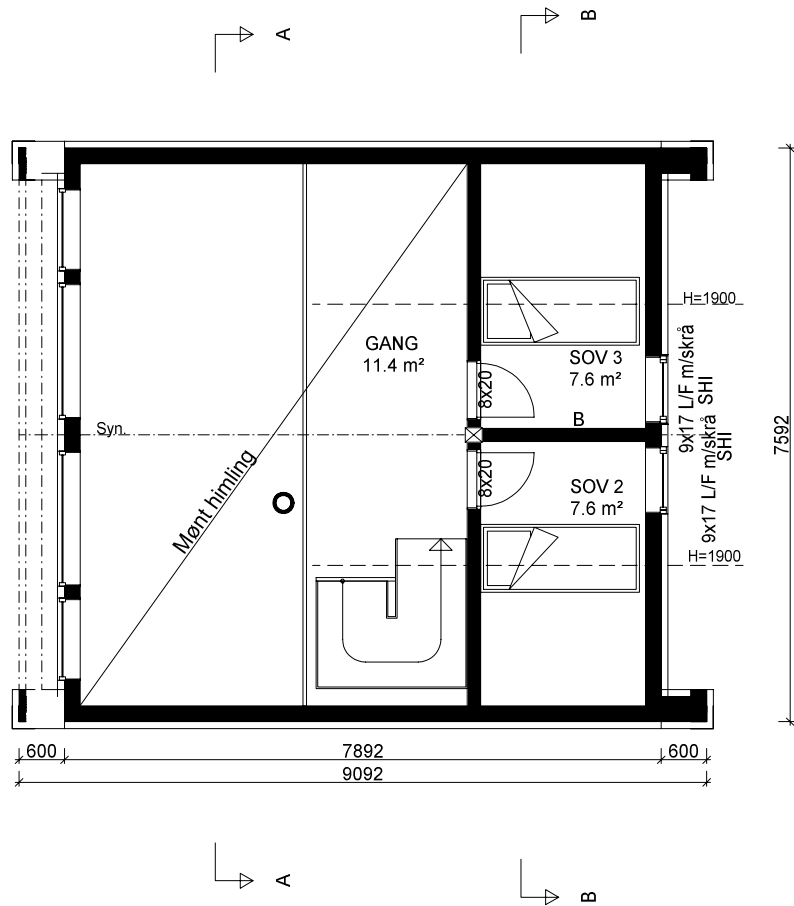


"KONSEPT V10 med påler"


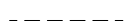
HEMS 2.etg.	Tiltakshaver : Sognehus Eigedom AS, hytte 16	Dette tiltaket er prosjektert etter TEK 17
	Byggeplass : Rindabakkane, 6857 Sogndal	MÅL 1 : 100
		Dato 06.04.22 Sign.Id
		Pnr.:256020270116
Denne tegning tilhører BoligPartner AS og kan ikke benyttes uten skriftlig samtykke		Tegnings Nr. — 503


- A = Avstivende vegg
- B = Bærevegg
- L = Åpningsbart vindu
- F = Fast vindu
- L/F = Fast med åpningsbart felt iht. fasade
- Syn--- = Synlig drager
- Ski--- = Skjult drager

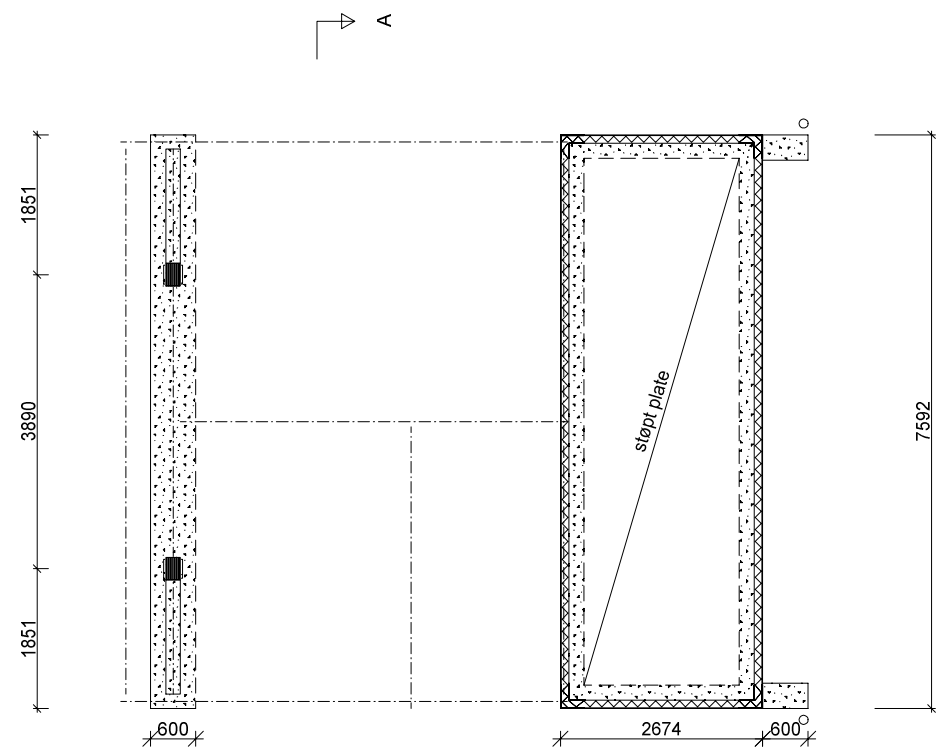


"KONSEPT V10 med påler"



PLAN U. etg	Tiltakshaver : Dette tiltaket er prosjektert etter TEK 17	MÅL 1 : 100
	Sognehus Eigedom AS, hytte 16	Dato 06.04.22 Sign.Id
	Byggeplass : Rindabakkane, 6857 Sogndal	Pnr.:256020270116
	Gnr: 19 Bnr: 261 Fnr:	Tegnings Nr. — 504
Denne tegning tilhører BoligPartner AS og kan ikke benyttes uten skriftlig samtykke		


 Planert terreng
 Eksisterende terreng

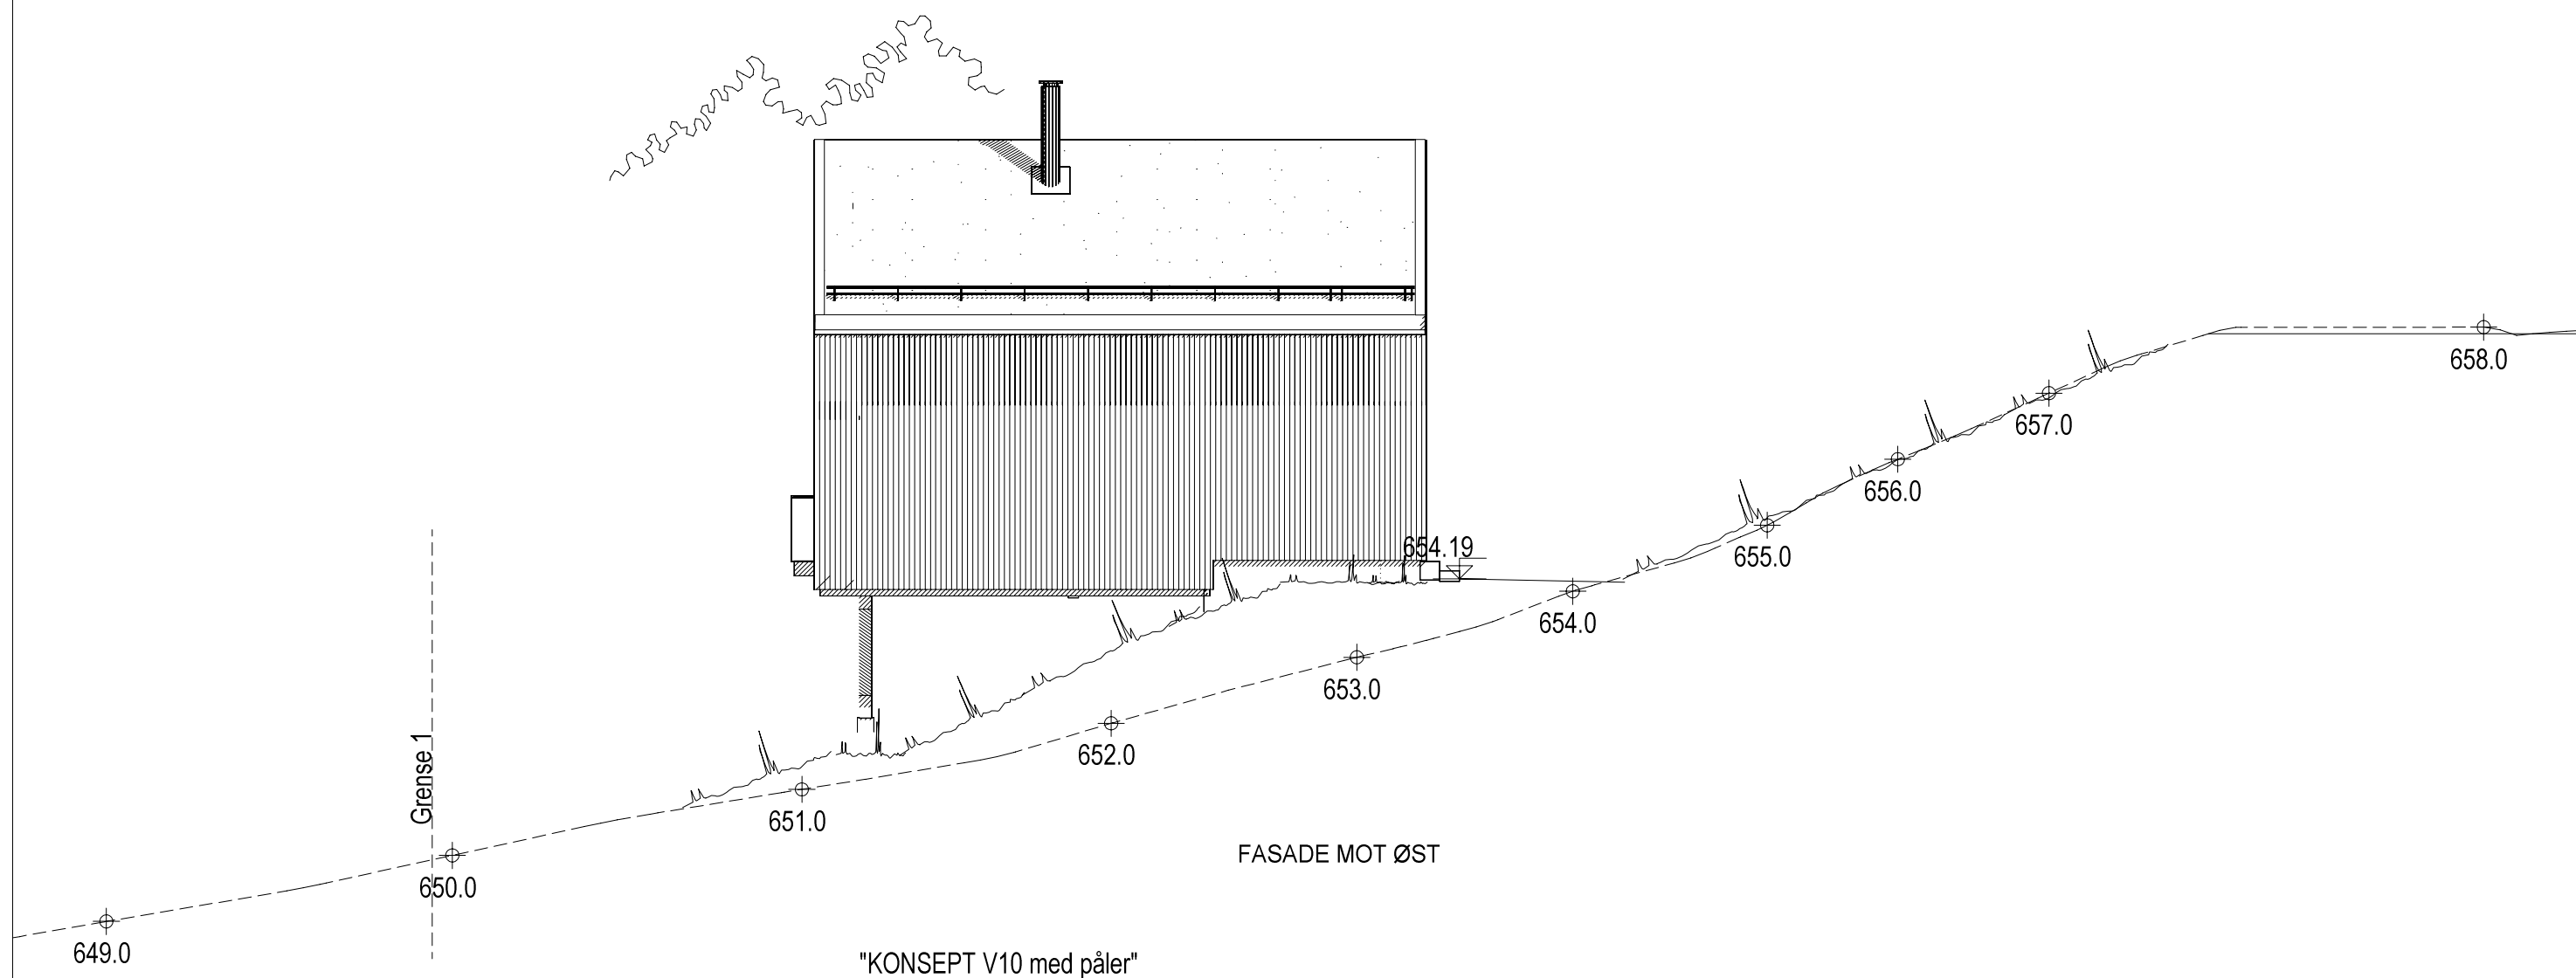

FASADE 1	Tiltakshaver : Dette tiltaket er prosjektert etter TEK 17	MÅL 1 : 100
	Sognehus Eigedom AS, hytte 16	Dato 06.04.22 Sign.Id
	Byggeplass : Rindabakkane, 6857 Sogndal	Gnr: 19 Bnr: 261 Fnr:

Denne tegning tilhører BoligPartner AS og kan ikke benyttes uten skriftlig samtykke

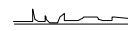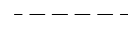 Planert terreng
 Eksisterende terreng

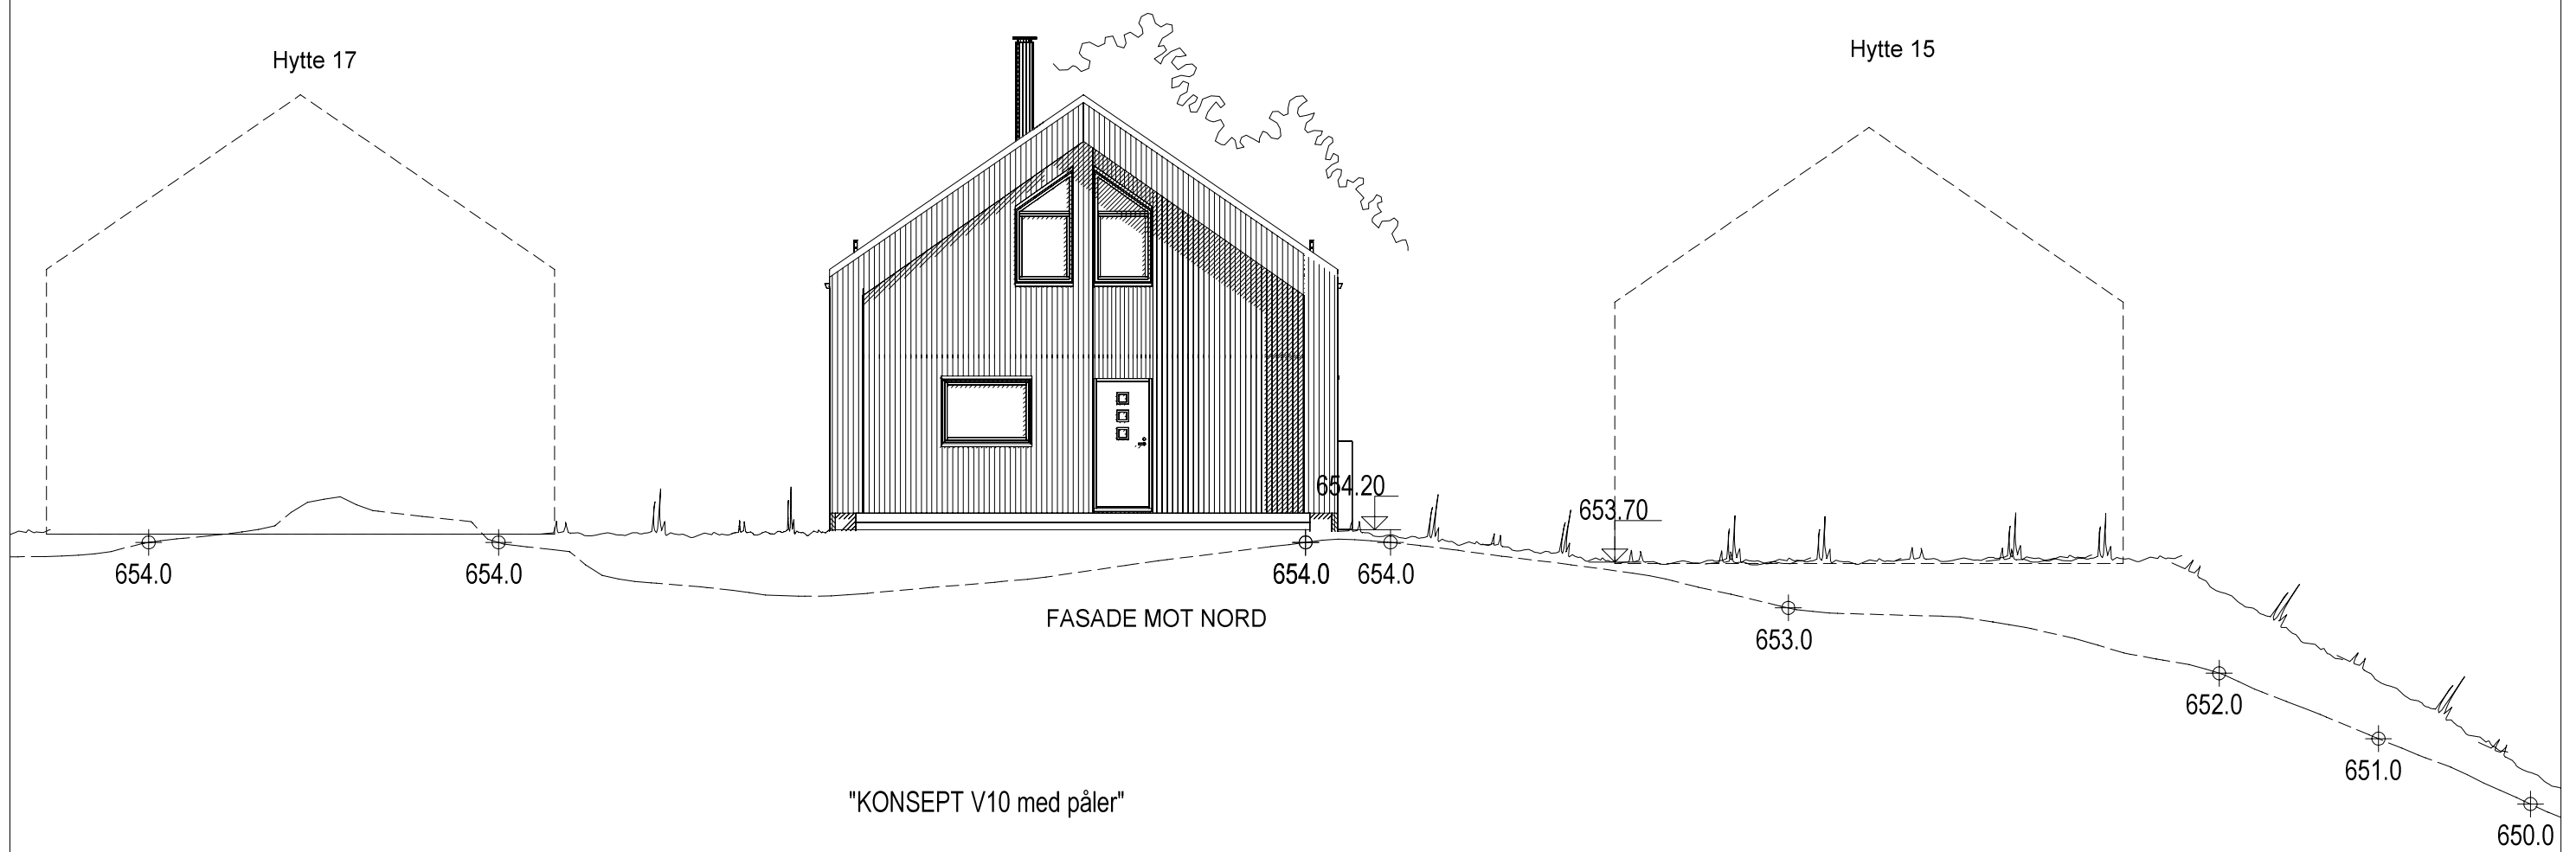

"KONSEPT V10 med påler"

FASADE 2

BoligPartner

Denne tegning tilhører BoligPartner AS og kan ikke benyttes uten skriftlig samtykke

Tiltakshaver :
Sognehus Eigedom AS, hytte 16

Byggeplass :
Rindabakkane, 6857 Sogndal

Dette tiltaket er prosjektert etter TEK 17



Gnr: 19
Bnr: 261
Fnr:


MÅL 1 : 100

Dato 06.04.22 Sign.Id


Pnr.:256020270116



Tegnings Nr.
— 506

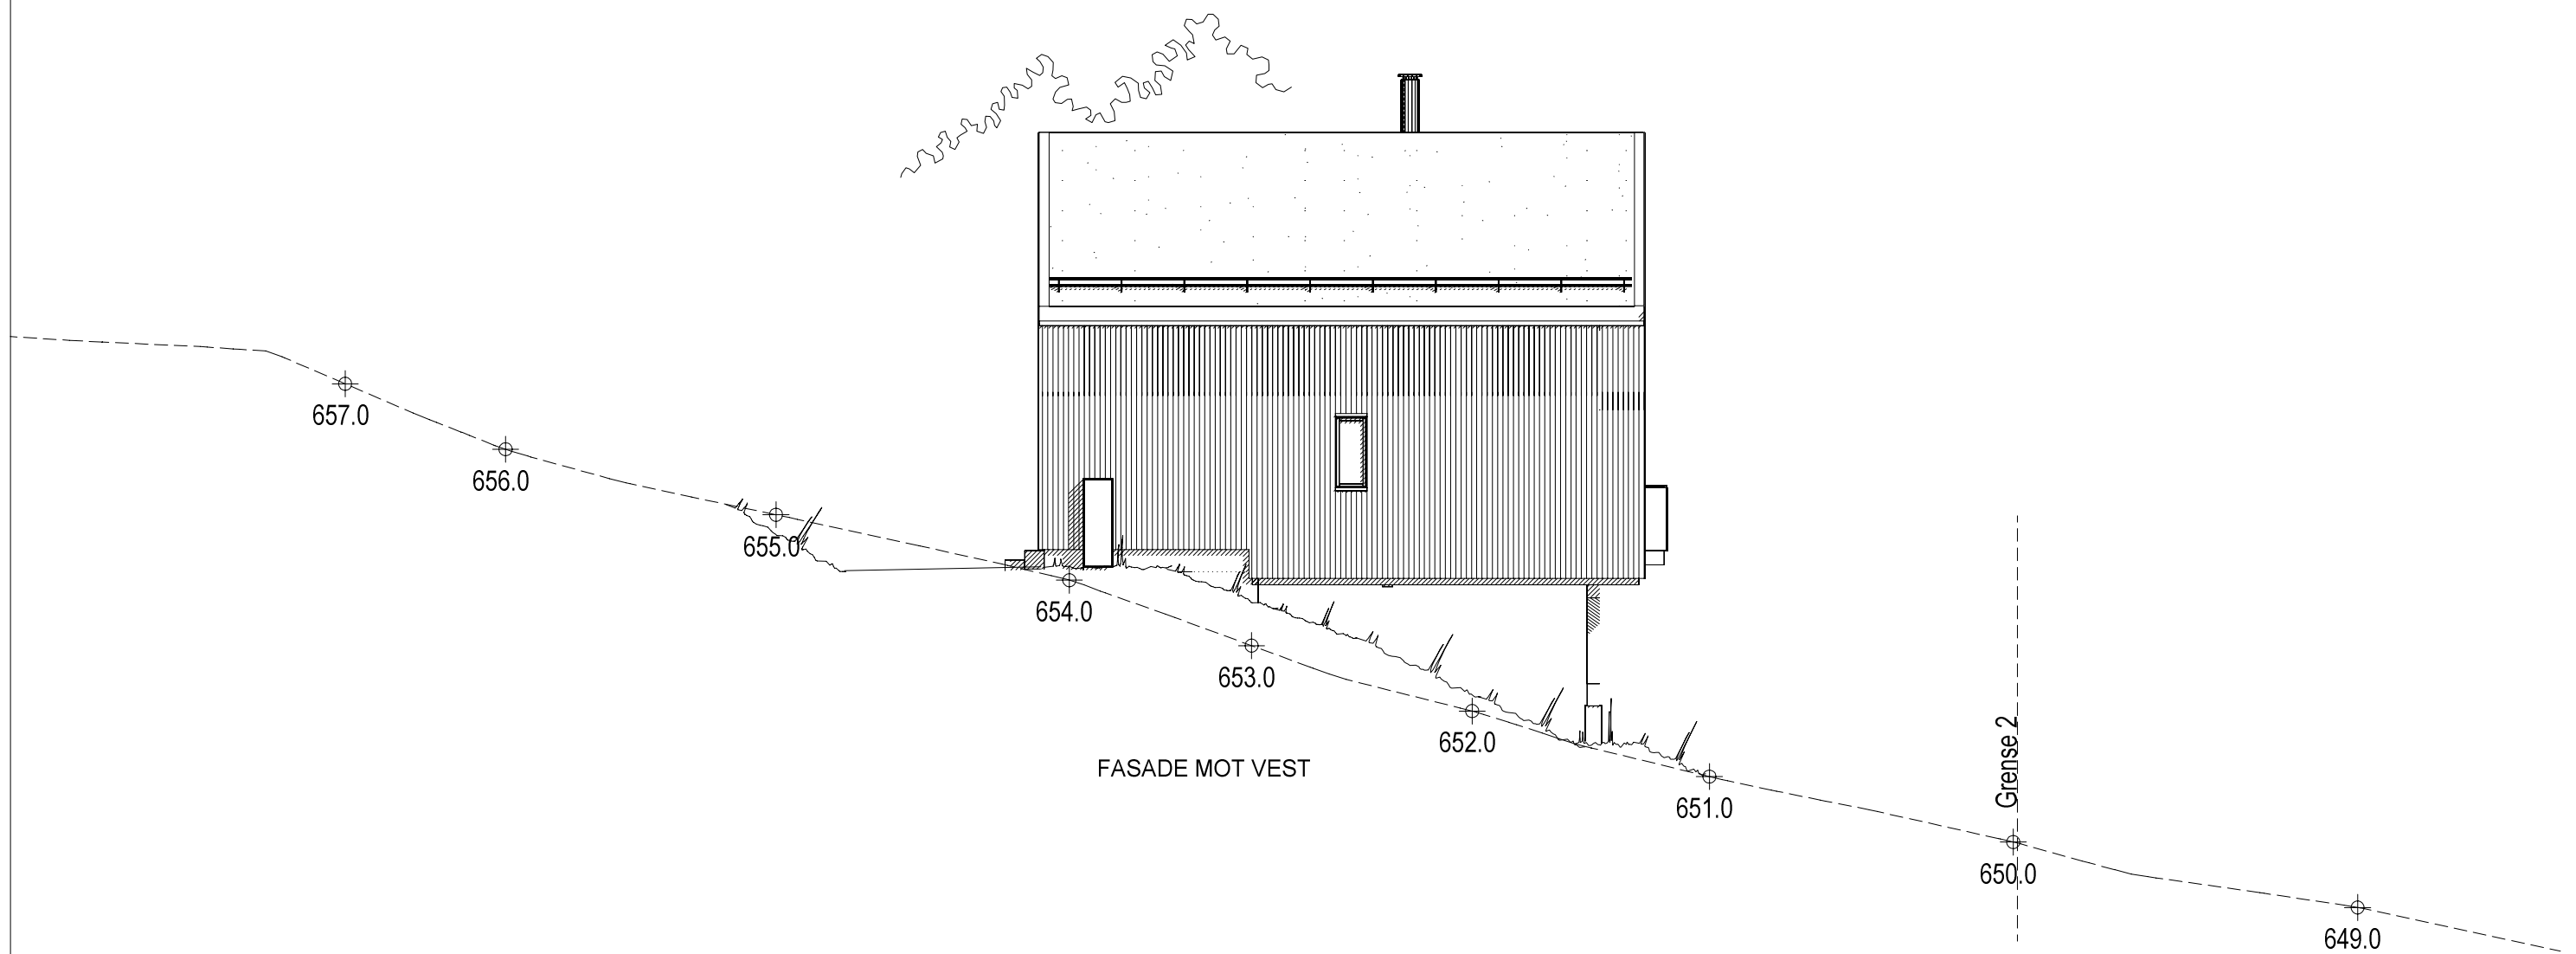
 Planert terreng
 Eksisterende terreng




"KONSEPT V10 med påler"

FASADE 3	Tiltakshaver : Sognehus Eigedom AS, hytte 16	Dette tiltaket er prosjektert etter TEK 17 MÅL 1 : 100
 <small>Denne tegning tilhører BoligPartner AS og kan ikke benyttes uten skriftlig samtykke</small>	Byggeplass : Rindabakkane, 6857 Sogndal	Dato 06.04.22 Sign.Id Pnr.:256020270116
	Gnr: 19 Bnr: 261 Fnr:	Tegnings Nr. — 507



 Planert terreng
 Eksisterende terreng

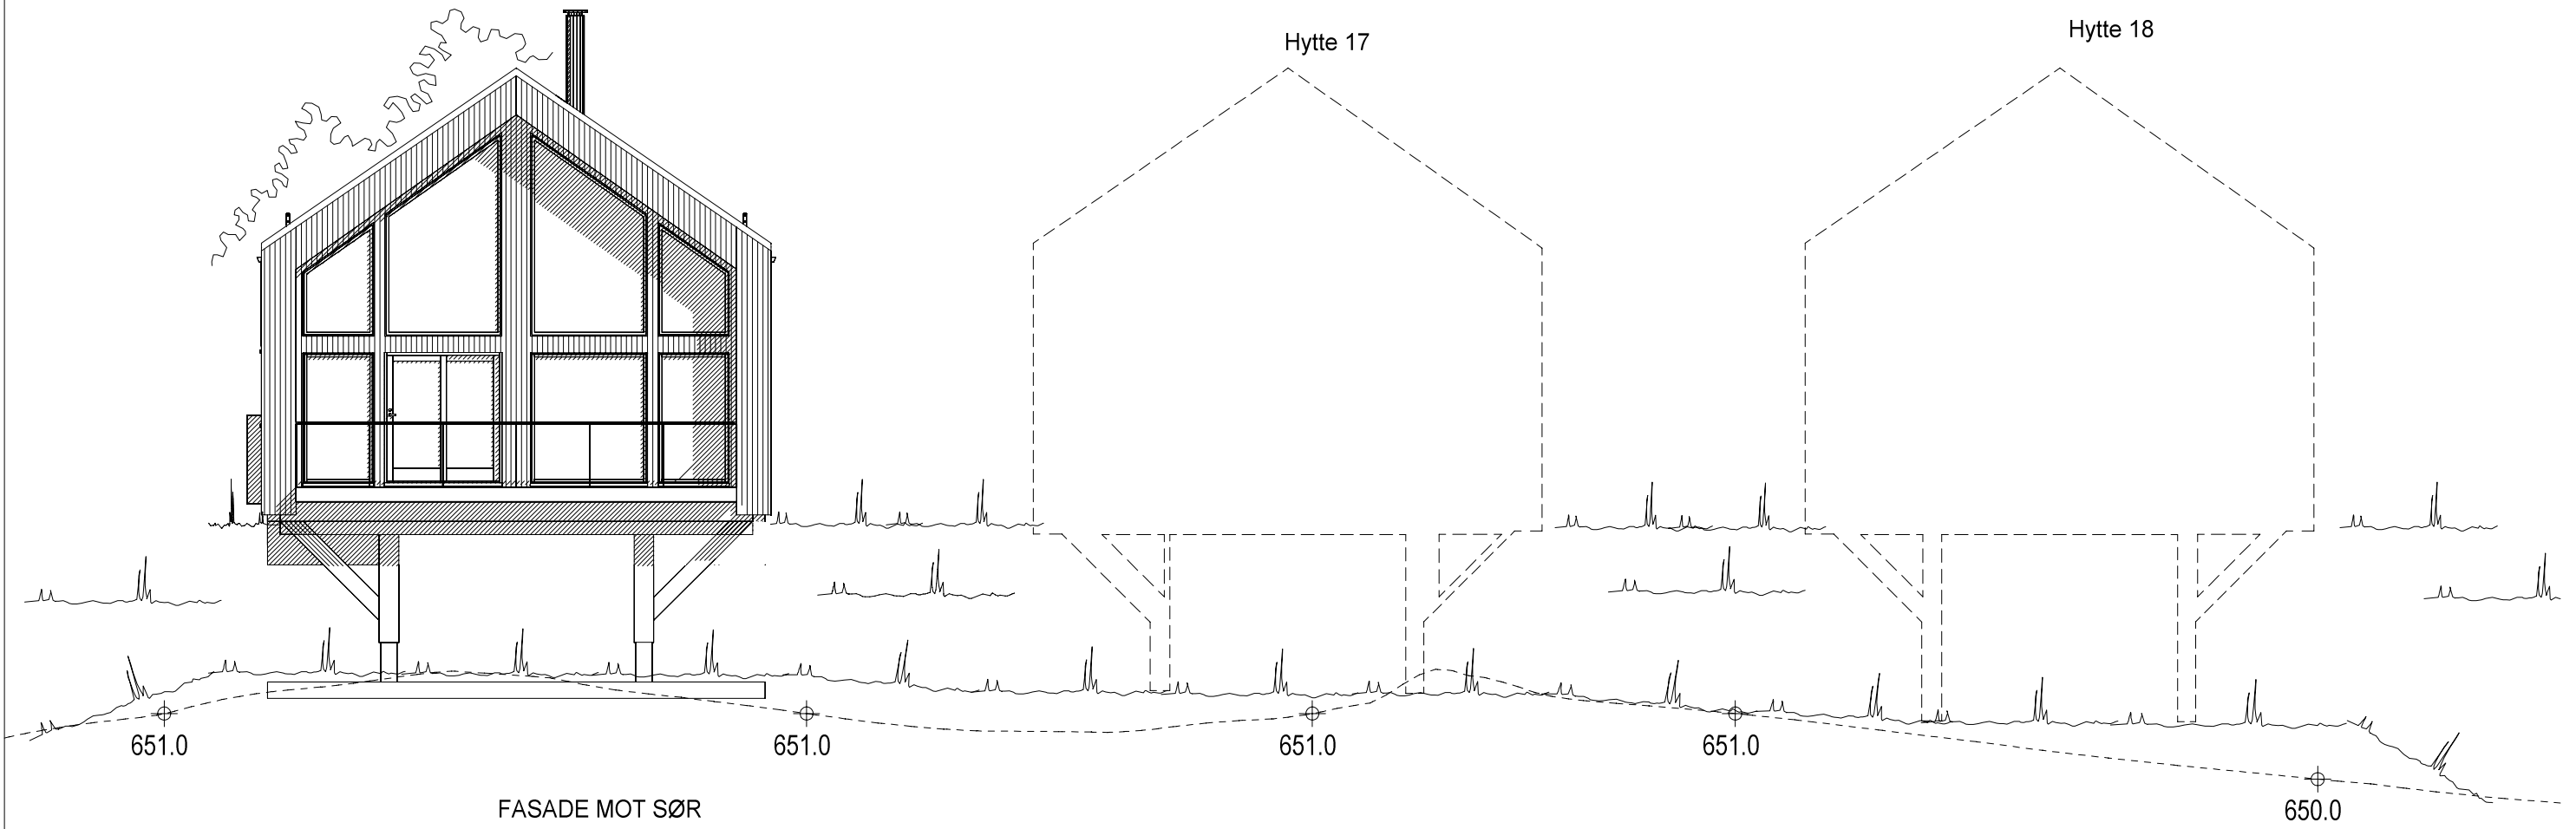


"KONSEPT V10 med påler"

FASADE 4	Tiltakshaver : Dette tiltaket er prosjektert etter TEK 17		MÅL 1 : 100
	Sognehus Eigedom AS, hytte 16		Dato 06.04.22 Sign.Id
	Byggeplass : Rindabakkane, 6857 Sogndal	Gnr: 19 Bnr: 261 Fnr:	Pnr.:256020270116 Tegnings Nr. — 508

Denne tegning tilhører BoligPartner AS og kan ikke benyttes uten skriftlig samtykke

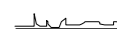 Planert terreng
 Eksisterende terreng

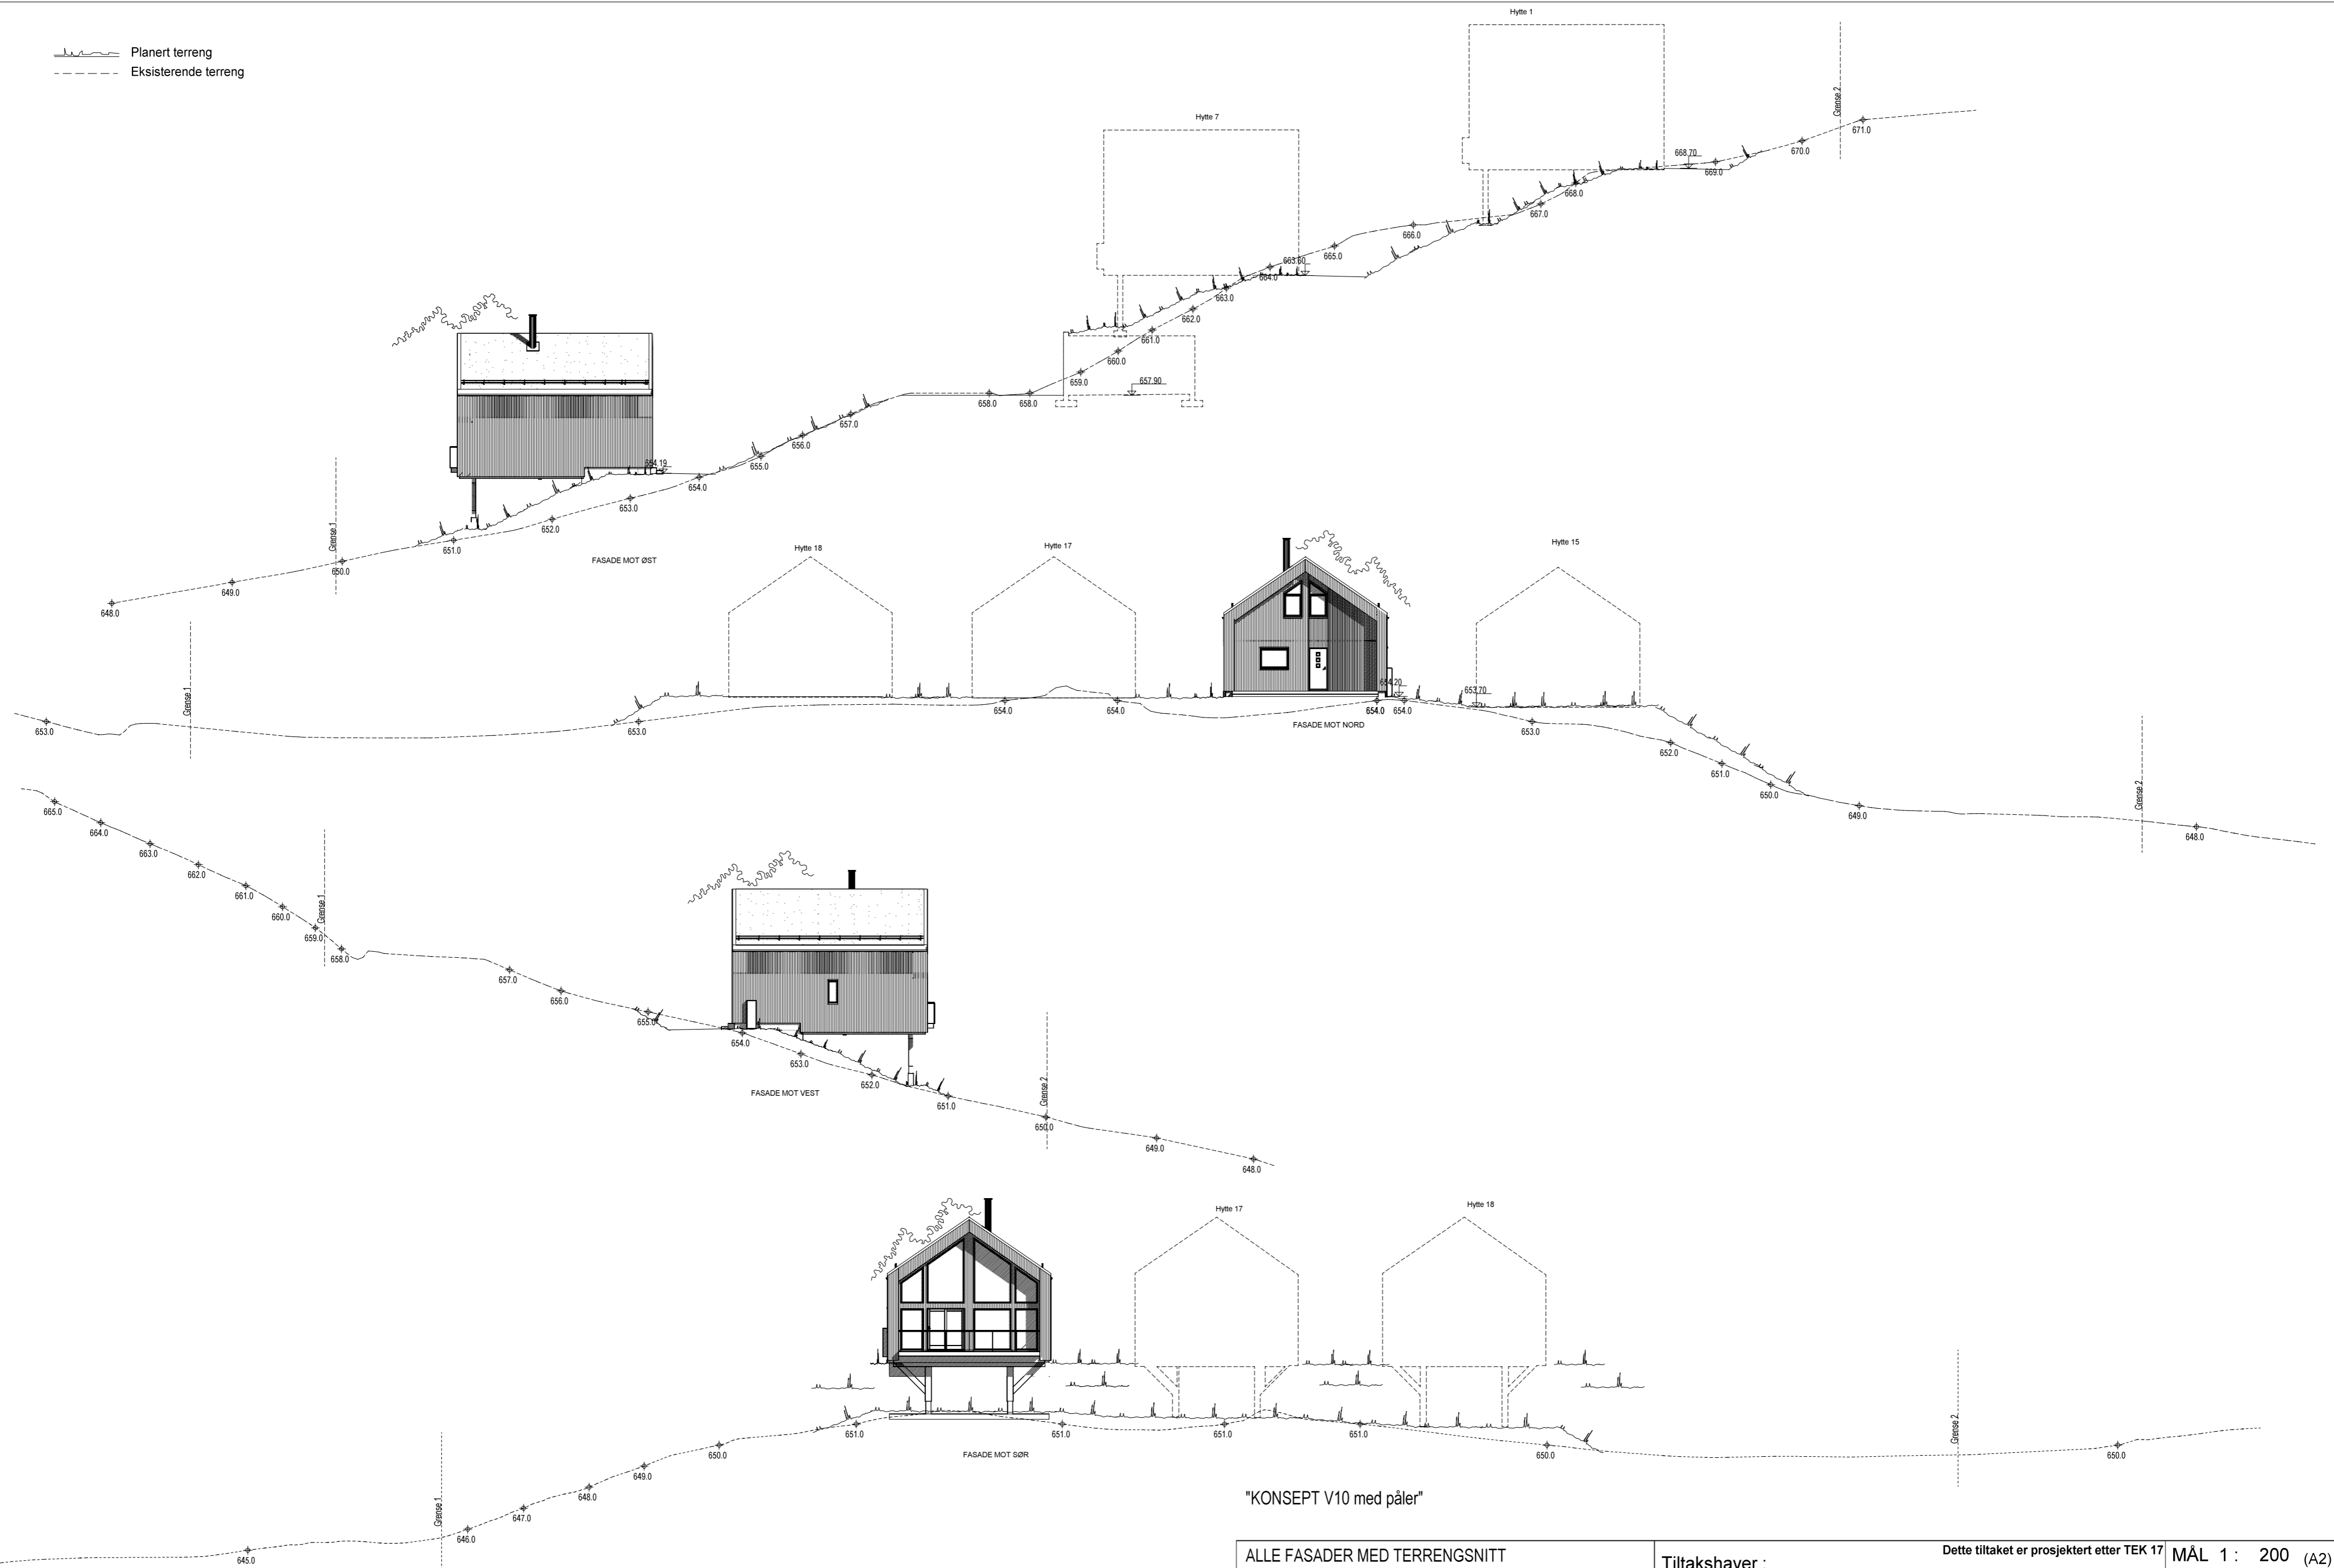

"KONSEPT V10 med påler"

ALLE FASADER MED TERRENGSNITT

BoligPartner

Denne tegning tilhører BoligPartner AS og kan ikke benyttes uten skriftlig samtykke

Tiltakshaver :
Sognehus Eigedom AS, hytte 16

Byggeplass :
Rindabakkane, 6857 Sogndal

Dette tiltaket er prosjektert etter TEK 17

Gnr: 19
Bnr: 261
Fnr:

MÅL 1 : 200 (A2)


Dato 06.04.22 Sign.Id

Pnr.:256020270116

Tegnings Nr.
— 510

Symbolforklaring

- Branncellebegrensende bygningsdeler EI30
- - - - Bærende bygningsdel R30
- ➔ Rømningsutgang
- Håndslukker
- Røykvarsler

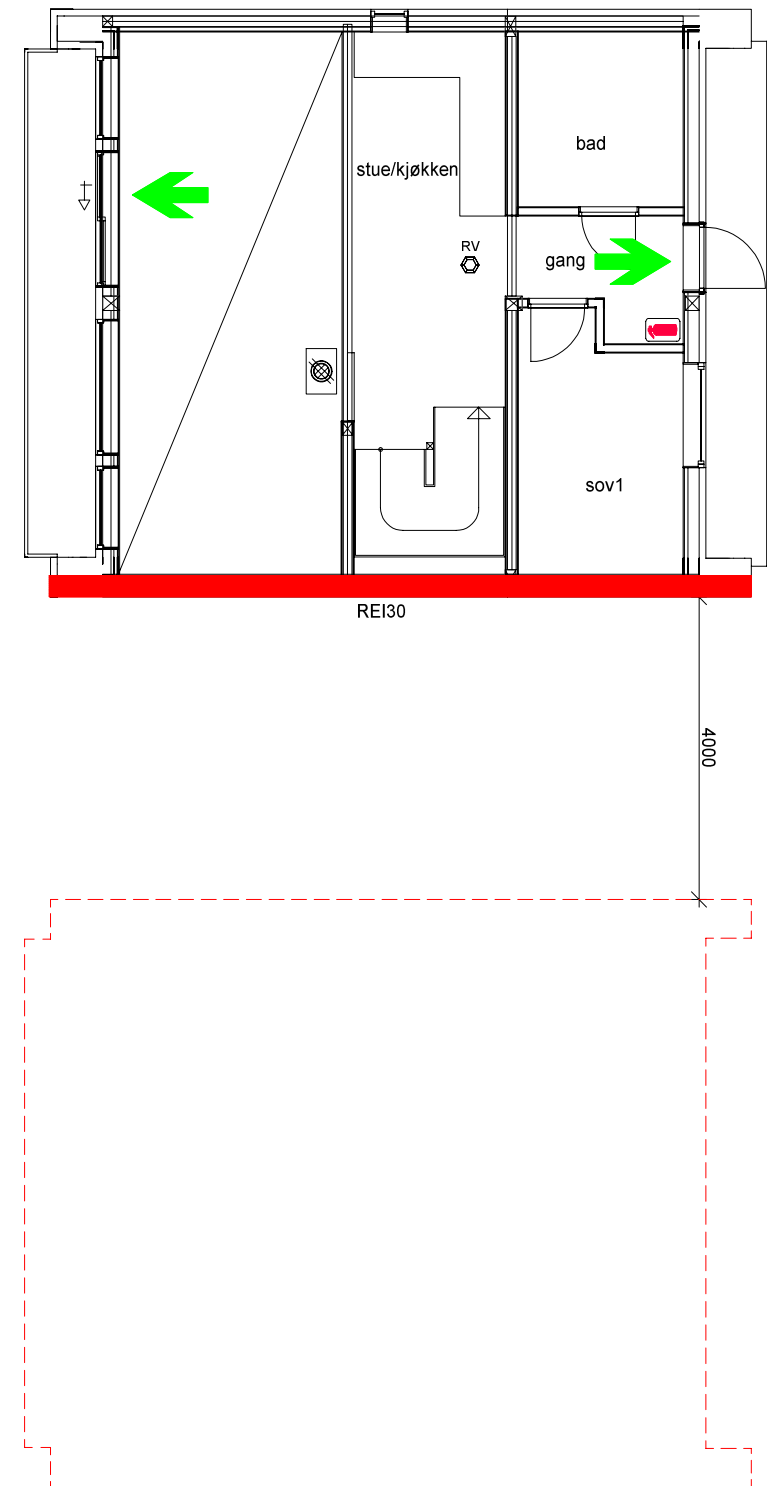

Risikoklasse: 4, Brannklasse: 1
 Hoved- og sekunder bæresystem: R30
 Branncellebegrensninger bygningsdeler: EI30
 Takteking: Broof
 Minimum en håndslukker pr. boenhet

Røykvarslerne må dekke områdene kjøkken, stue, sone utenfor soverom og Teknisk rom. Det må være minst en røykvarsler per etasje.
 Røykvarslere må plasseres slik at alarmstyrken er minst 60 desibel i oppholdsrom soverom når mellomliggende dører er lukket.

Brannskissen skal ses i sammenheng med brannteknisk notat.



"KONSEPT V10 med påler"

BRANNTTEGN. 1.ETAJSE	Tiltakshaver : Rindabotn Fjelltun delfelt 1, hytte 16	Dette tiltaket er prosjektert etter TEK 17
	Byggeplass : Rindabakkane, 6857 Sogndal	Gnr: 19 Bnr: 261 Fnr:
	MÅL 1 : 100 Dato 06.04.22 Sign.Id Pnr.:256020270116 Tegnings Nr. — 531	

Denne tegning tilhører BoligPartner AS og kan ikke benyttes uten skriftlig samtykke

Symbolforklaring

- Branncellebegrensende bygningsdeler EI30
- - - Bærende bygningsdel R30
- ➔ Rømningsutgang
- Håndslukker
- Røykvarsler

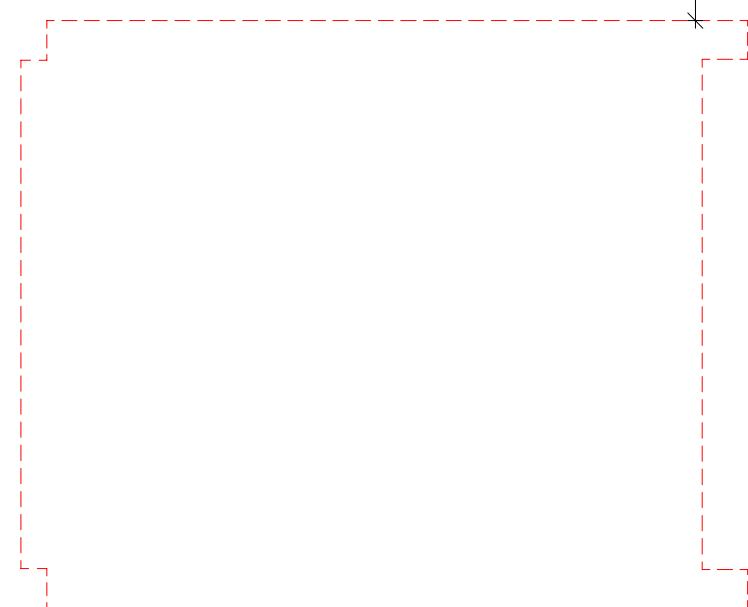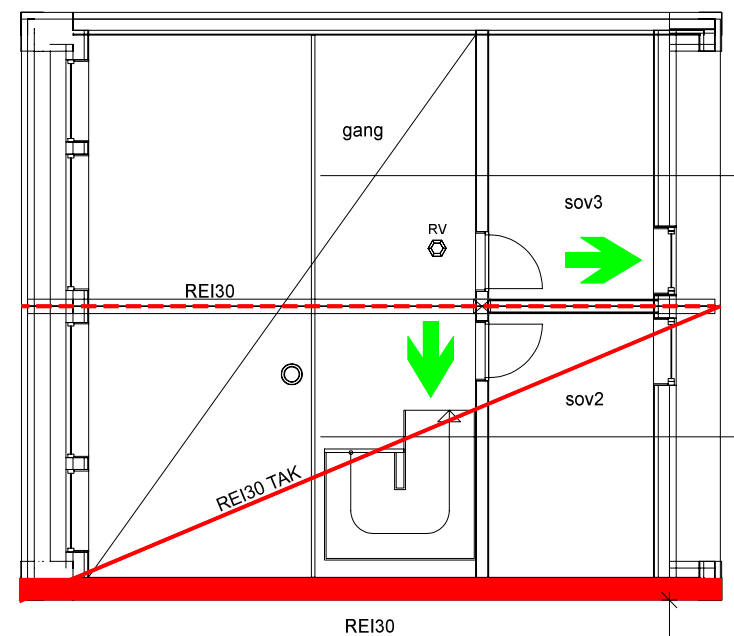

Risikoklasse: 4, Brannklasse: 1
 Hoved- og sekunder bæresystem: R30
 Branncellebegrensninger bygningsdeler: EI30
 Taktekning: Broof
 Minimum en håndslukker pr. boenhet

Røykvarslerne må dekke områdene kjøkken, stue, sone utenfor soverom og Teknisk rom. Det må være minst en røykvarsler per etasje.
 Røykvarslere må plasseres slik at alarmstyrken er minst 60 desibel i oppholdsrom soverom når mellomliggende dører er lukket.

Brannskissen skal ses i sammenheng med brannteknisk notat.

"KONSEPT V10 med påler"

BRANNTEGN. ETASJEPLAN	Tiltakshaver : Rindabotn Fjelltun delfelt 1, hytte 16	Dette tiltaket er prosjektert etter TEK 17	MÅL 1 : 100
 <small>Denne tegning tilhører BoligPartner AS og kan ikke benyttes uten skriftlig samtykke</small>	Byggeplass : Rindabakkane, 6857 Sogndal	Gnr: 19 Bnr: 261 Fnr:	Dato 06.04.22 Sign.Id Pnr.:256020270116 Tegnings Nr. — 532