


Beregninger i hht NS3940

Arealer (m ²)	BRA
Hovedplan	53.5
Loftsplan	19.4
Tilleggsareal utvendig	8.1
Bruksareal	73
Totalt bruksareal	81

Bebygd areal bolig (BYA) 70
 Volum 244,1 m³

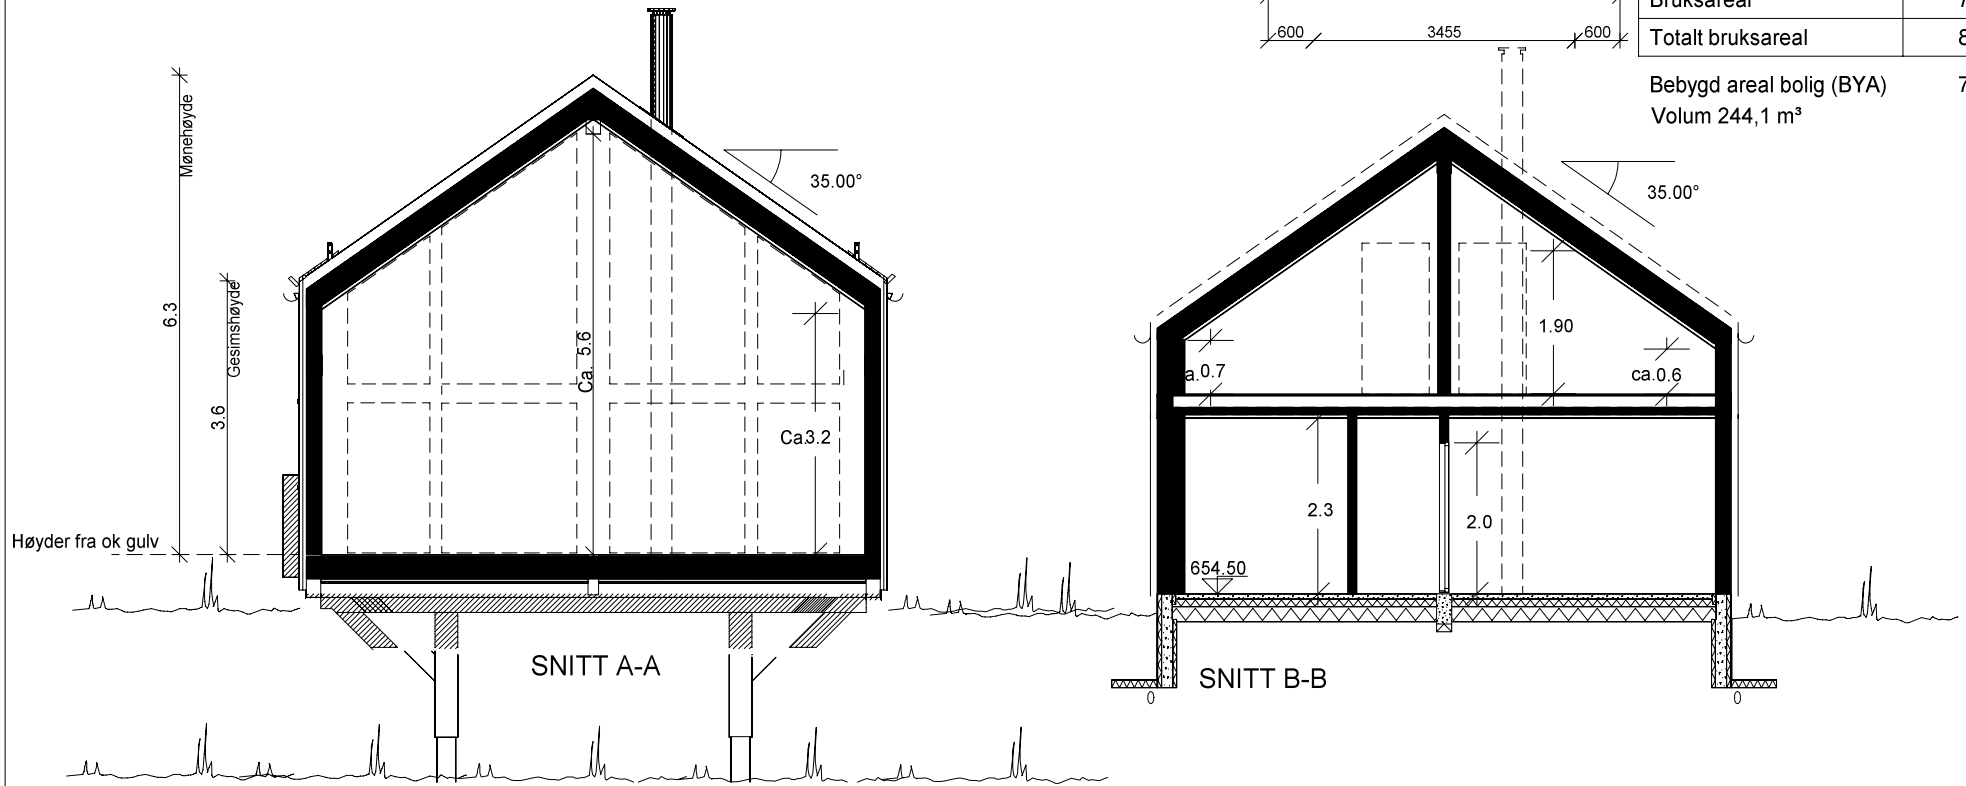

"KONSEPT V10 med påler"

SNITT OG AREALER

BoligPartner

Denne tegning tilhører BoligPartner AS og kan ikke benyttes uten skriftlig samtykke

Tiltakshaver :

Sognehus Eigedom AS, hytte 13

Byggeplass :

Rindabakkane, 6857 Sogndal

Dette tiltaket er prosjektert etter TEK 17

MÅL 1 : 100


Dato 06.04.22 Sign.Id

Pnr.:256020270204

Tegnings Nr.
— 501

Gnr: 19
 Bnr: 261
 Fnr:

- A = Avstivende vegg
- B = Bærevegg
- L = Åpningsbart vindu
- F = Fast vindu
- L/F = Fast med åpningsbart felt iht. fasade
- syn = Synlig drager
- skj = Skjult drager

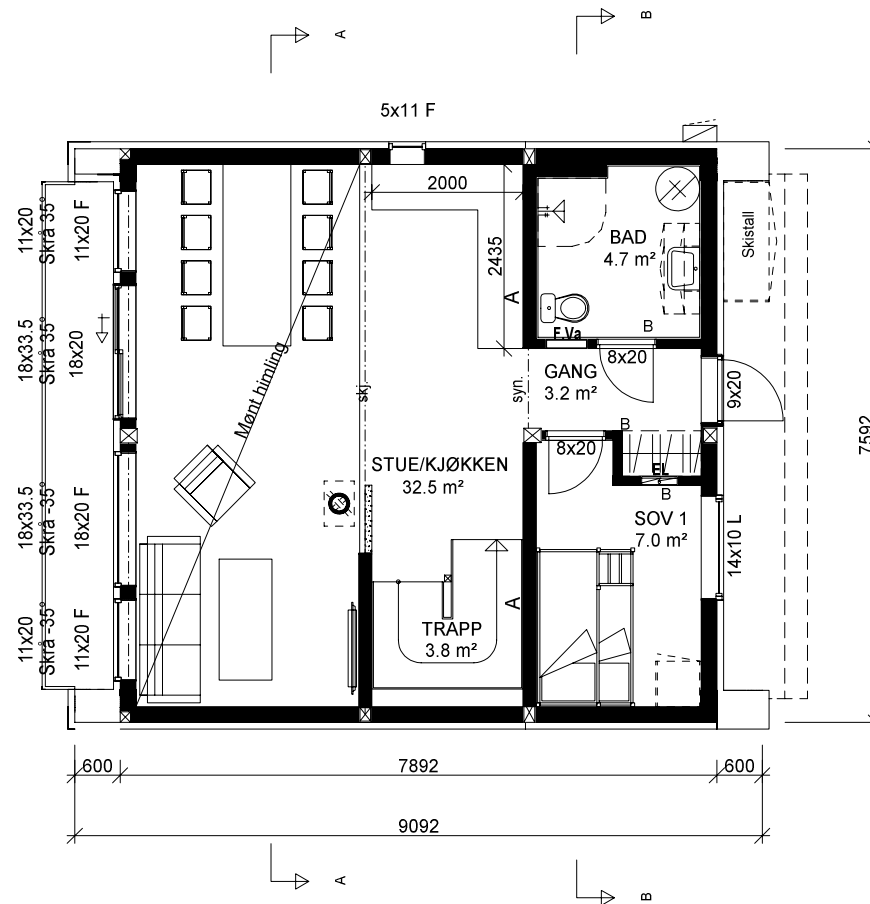

"KONSEPT V10 med påler"

HOVEDPLAN 1.etg.

BoligPartner

Denne tegning tilhører BoligPartner AS og kan ikke benyttes uten skriftlig samtykke

Tiltakshaver :

Sognehus Eigedom AS, hytte 13

Byggeplass :

Rindabakkane, 6857 Sogndal

Dette tiltaket er prosjektert etter TEK 17

MÅL 1 : 100


Dato 06.04.22 Sign.Id

Pnr.:256020270204

Gnr: 19
Bnr: 261
Fnr:

Tegnings Nr.
— 502

- A = Avstivende vegg
- B = Bærevegg
- L = Åpningsbart vindu
- F = Fast vindu
- L/F = Fast med åpningsbart felt iht. fasade
- Syn = Synlig drager
- Ski = Skjult drager

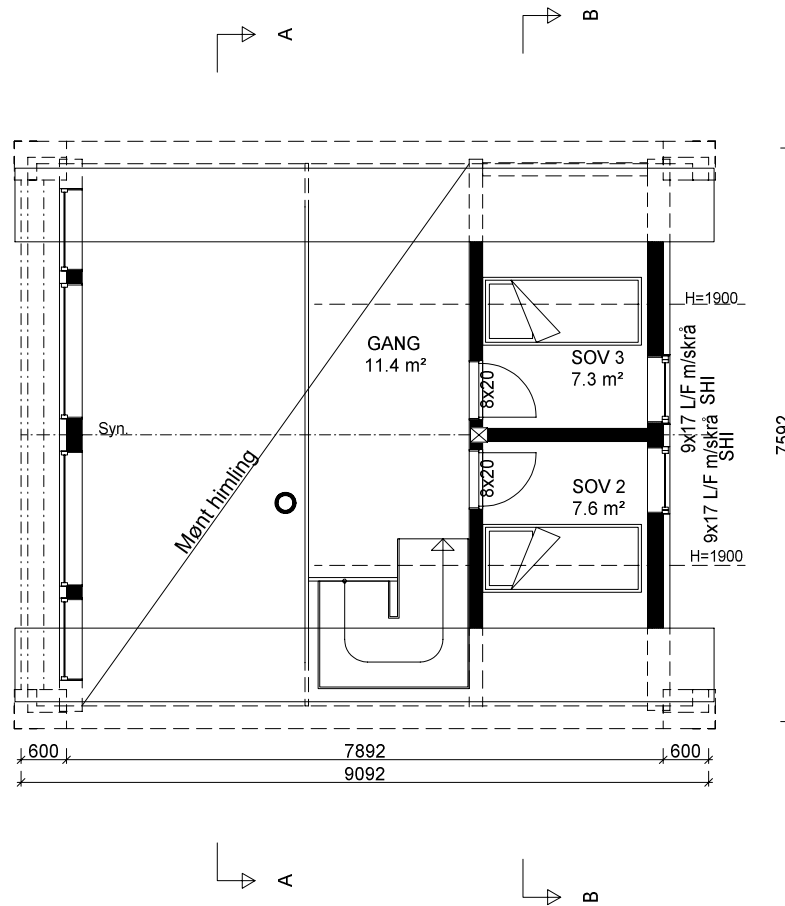

"KONSEPT V10 med påler"

HEMS 2.etg.

BoligPartner

Denne tegning tilhører BoligPartner AS og kan ikke benyttes uten skriftlig samtykke

Tiltakshaver :

Sognehus Eigedom AS, hytte 13

Byggeplass :

Rindabakkane, 6857 Sogndal

Dette tiltaket er prosjektert etter TEK 17


MÅL 1 : 100

Dato 06.04.22 Sign.Id

Pnr.:256020270204

Tegnings Nr.
— 503

- A = Avstivende vegg
- B = Bærevegg
- L = Åpningsbart vindu
- F = Fast vindu
- L/F = Fast med åpningsbart felt iht. fasade
- Syn--- = Synlig drager
- Ski--- = Skjult drager

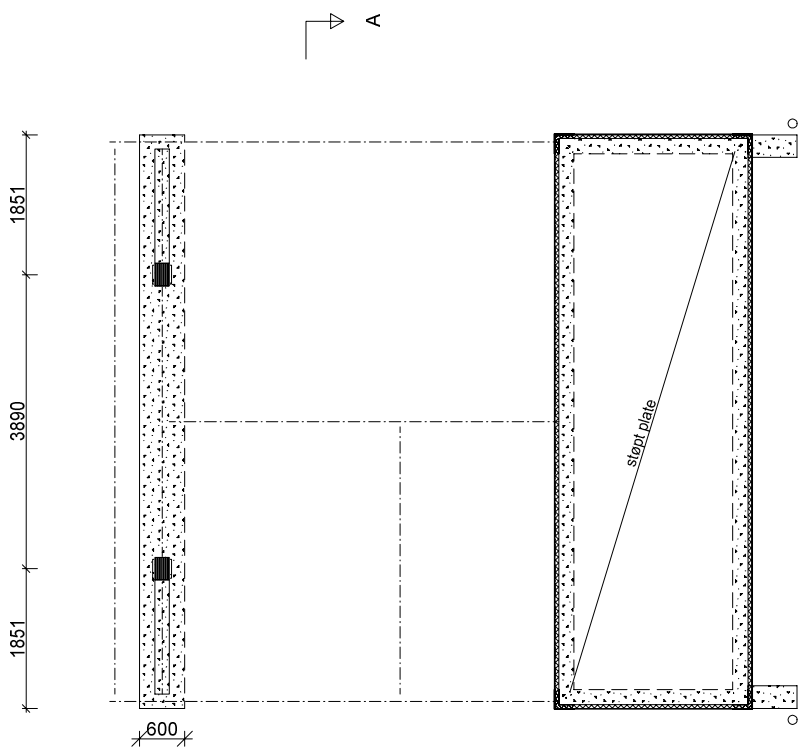

"KONSEPT V10 med påler"

PLAN U. etg





Denne tegning tilhører BoligPartner AS og kan ikke benyttes uten skriftlig samtykke


Tiltakshaver :
Sognehus Eigedom AS, hytte 13

Byggeplass :
Rindabakkane, 6857 Sogndal

Dette tiltaket er prosjektert etter TEK 17

MÅL 1 : 100
Dato 06.04.22 Sign.Id
Pnr.:256020270204
Tegnings Nr. — 504

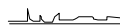
 Planert terreng
 Eksisterende terreng

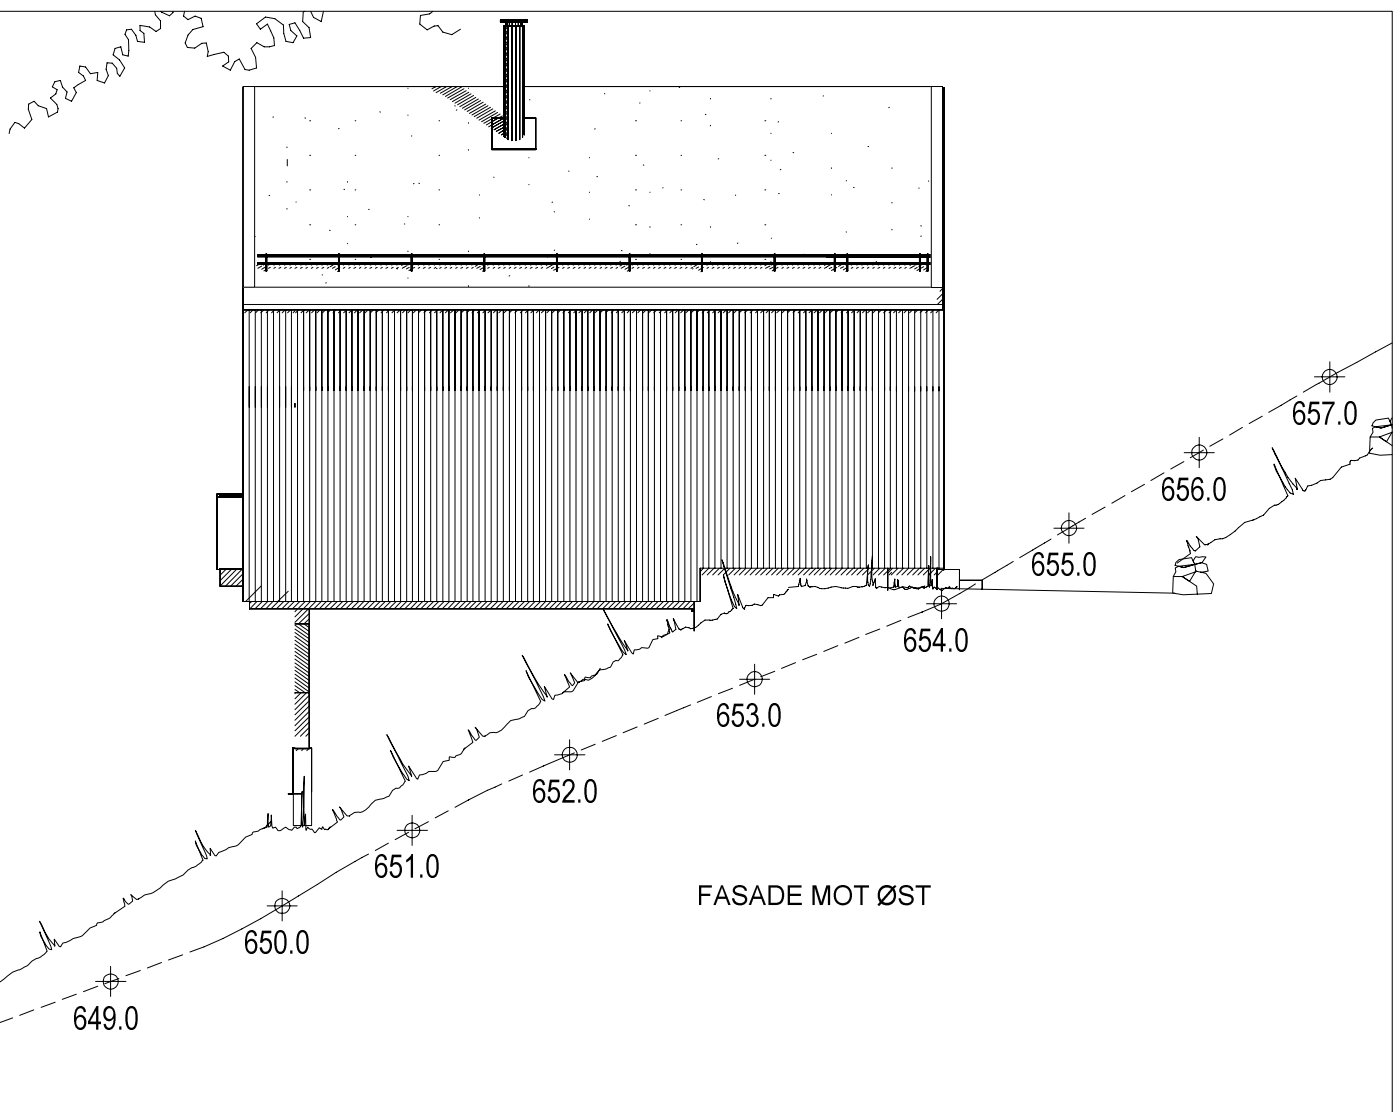


"KONSEPT V10 med påler"

Grense 1

FASADE MOT ØST

FASADE 1	Tiltakshaver :	Dette tiltaket er prosjektert etter TEK 17	MÅL 1 : 100
	Sognehus Eigedom AS, hytte 13		Dato 06.04.22 Sign.Id
Denne tegning tilhører BoligPartner AS og kan ikke benyttes uten skriftlig samtykke	Byggeplass : Rindabakkane, 6857 Sogndal	Gnr: 19 Bnr: 261 Fnr:	Pnr.:256020270204 Tegnings Nr. — 505

 Planert terreng
 Eksisterende terreng

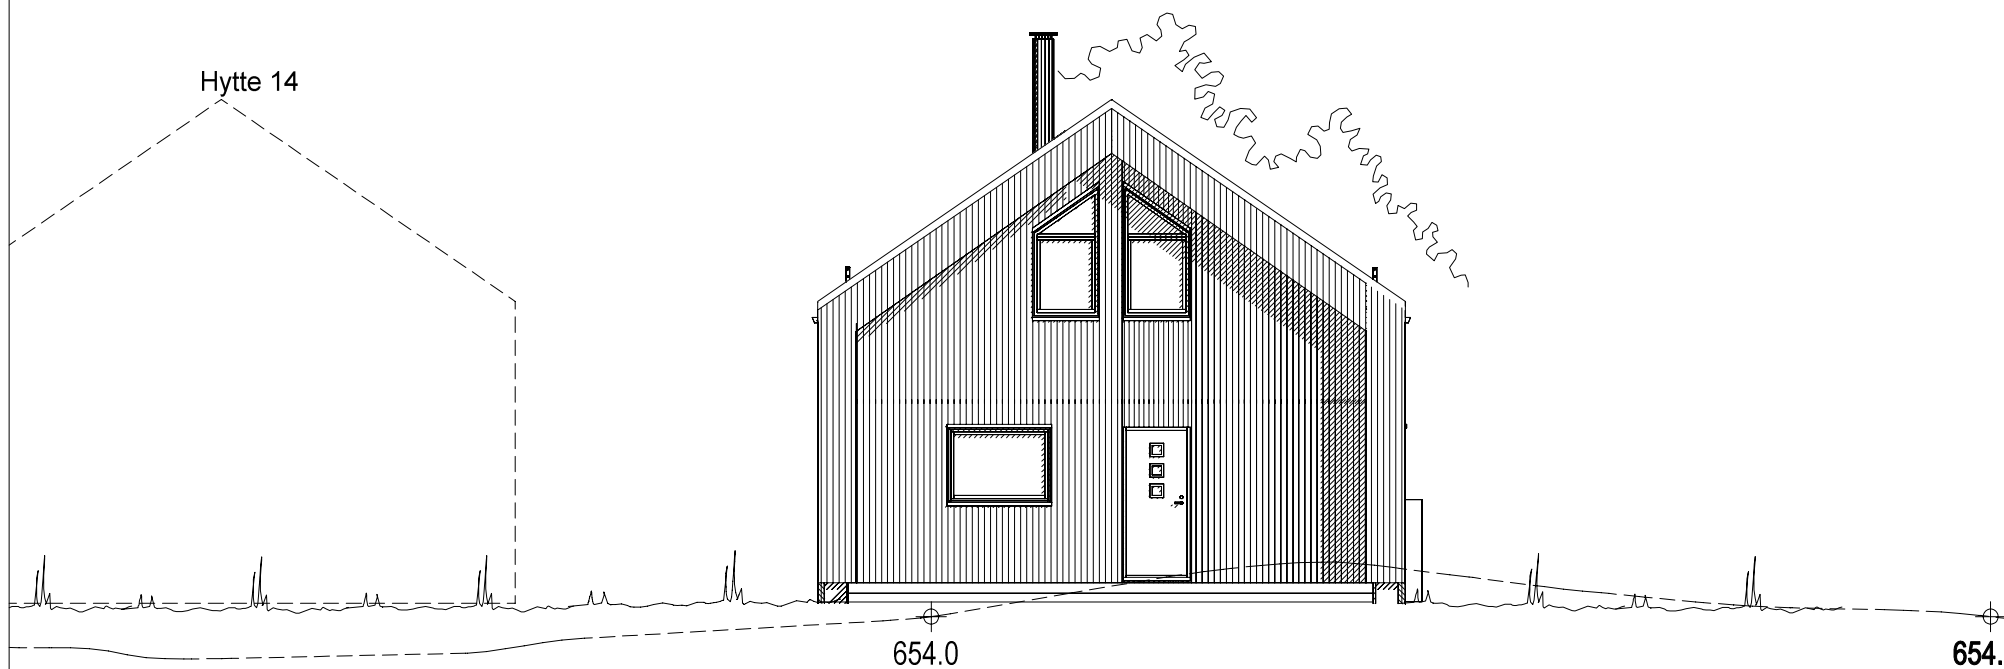

654.0

654.0

FASADE MOT NORD

"KONSEPT V10 med påler"

FASADE 2

Tiltakshaver :

Sognehus Eigedom AS, hytte 13

Dette tiltaket er prosjektert etter TEK 17

MÅL 1 : 100

Dato 06.04.22 Sign.Id

Pnr.:256020270204

BoligPartner

Denne tegning tilhører BoligPartner AS og kan ikke benyttes uten skriftlig samtykke

Byggeplass :

Rindabakkane, 6857 Sogndal



Gnr: 19


Bnr: 261

Fnr:

Tegnings Nr.

— 506

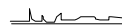 Planert terreng
 Eksisterende terreng

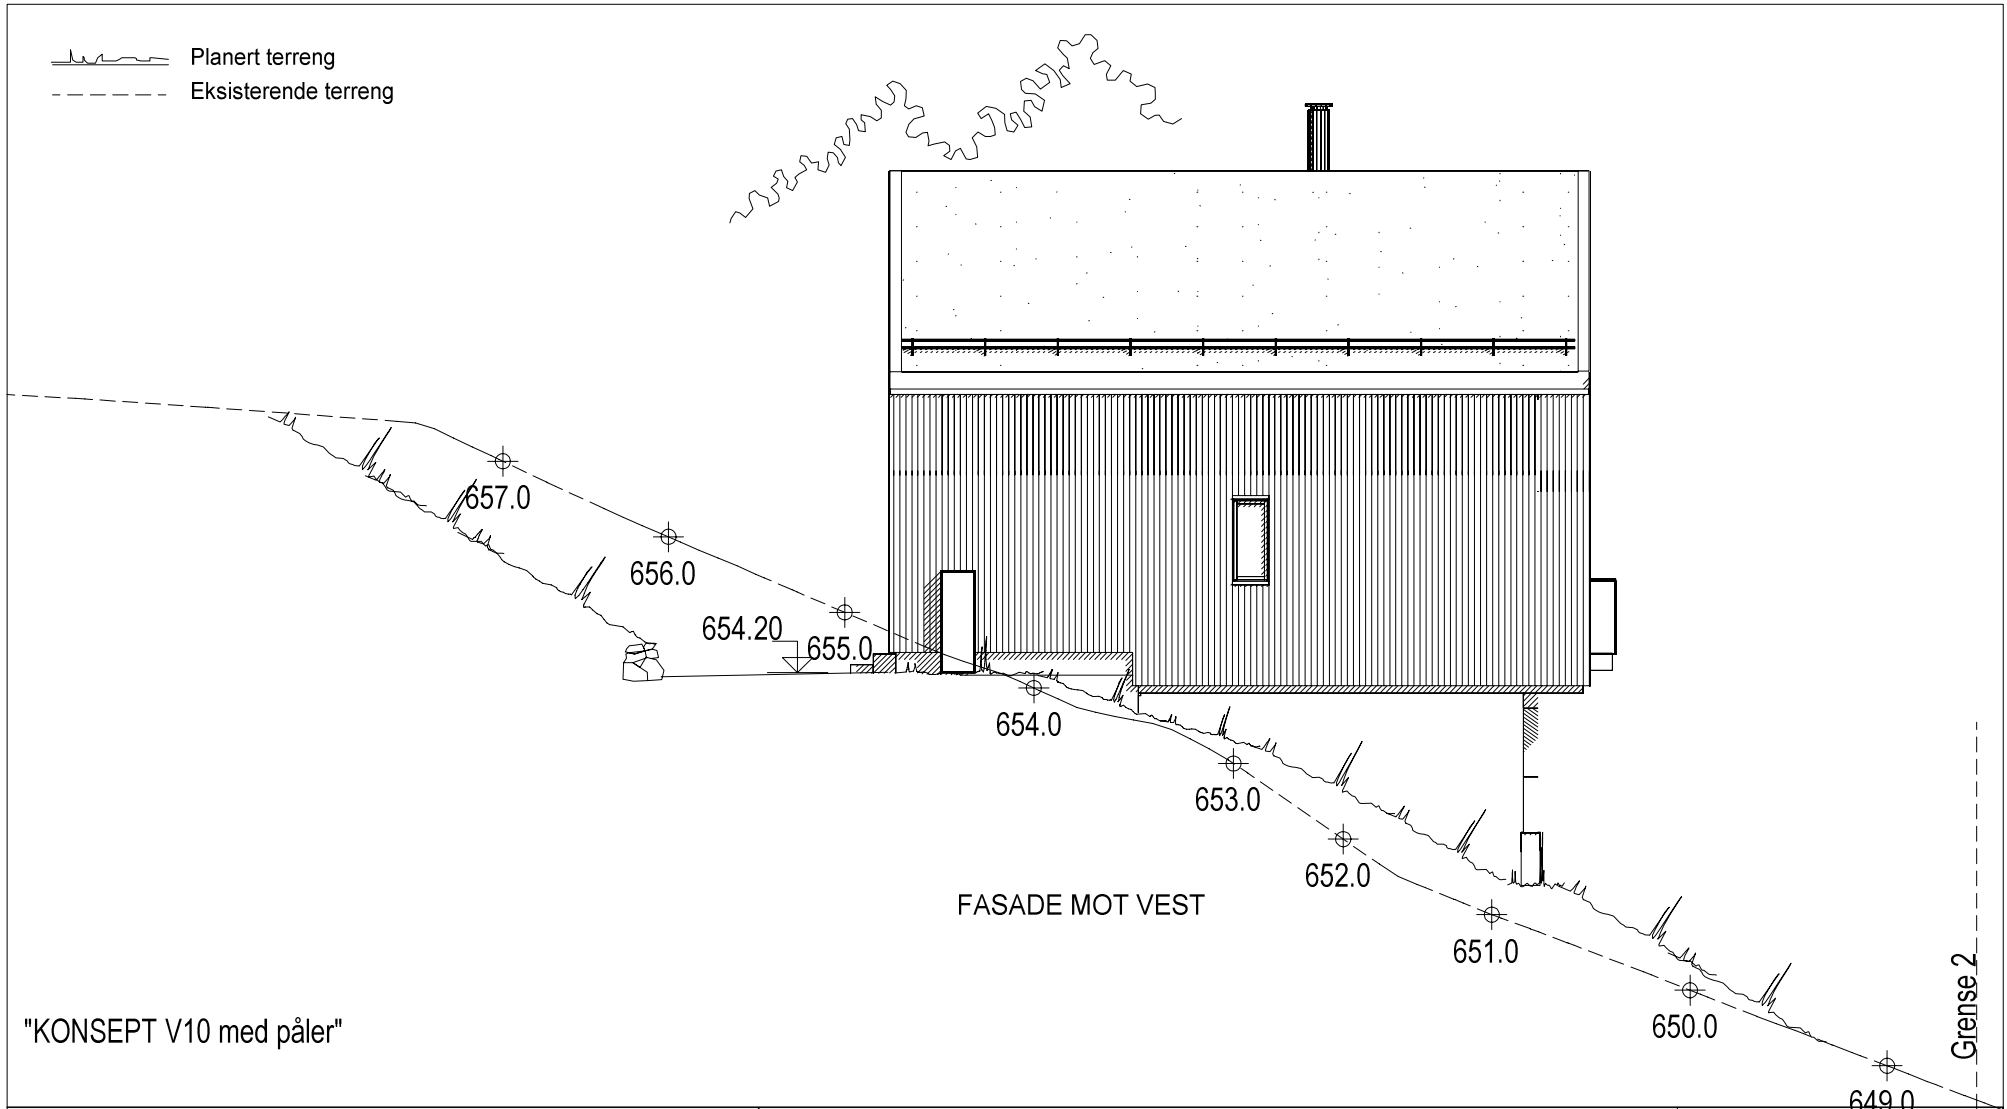

"KONSEPT V10 med påler"

FASADE 3

Tiltakshaver :

Sognehus Eigedom AS, hytte 13

Byggeplass :

Rindabakkane, 6857 Sogndal

Dette tiltaket er prosjektert etter TEK 17

MÅL 1 : 100

Dato 06.04.22 Sign.Id


Pnr.:256020270204


Tegnings Nr.
— 507

BoligPartner



Denne tegning tilhører BoligPartner AS og kan ikke benyttes uten skriftlig samtykke


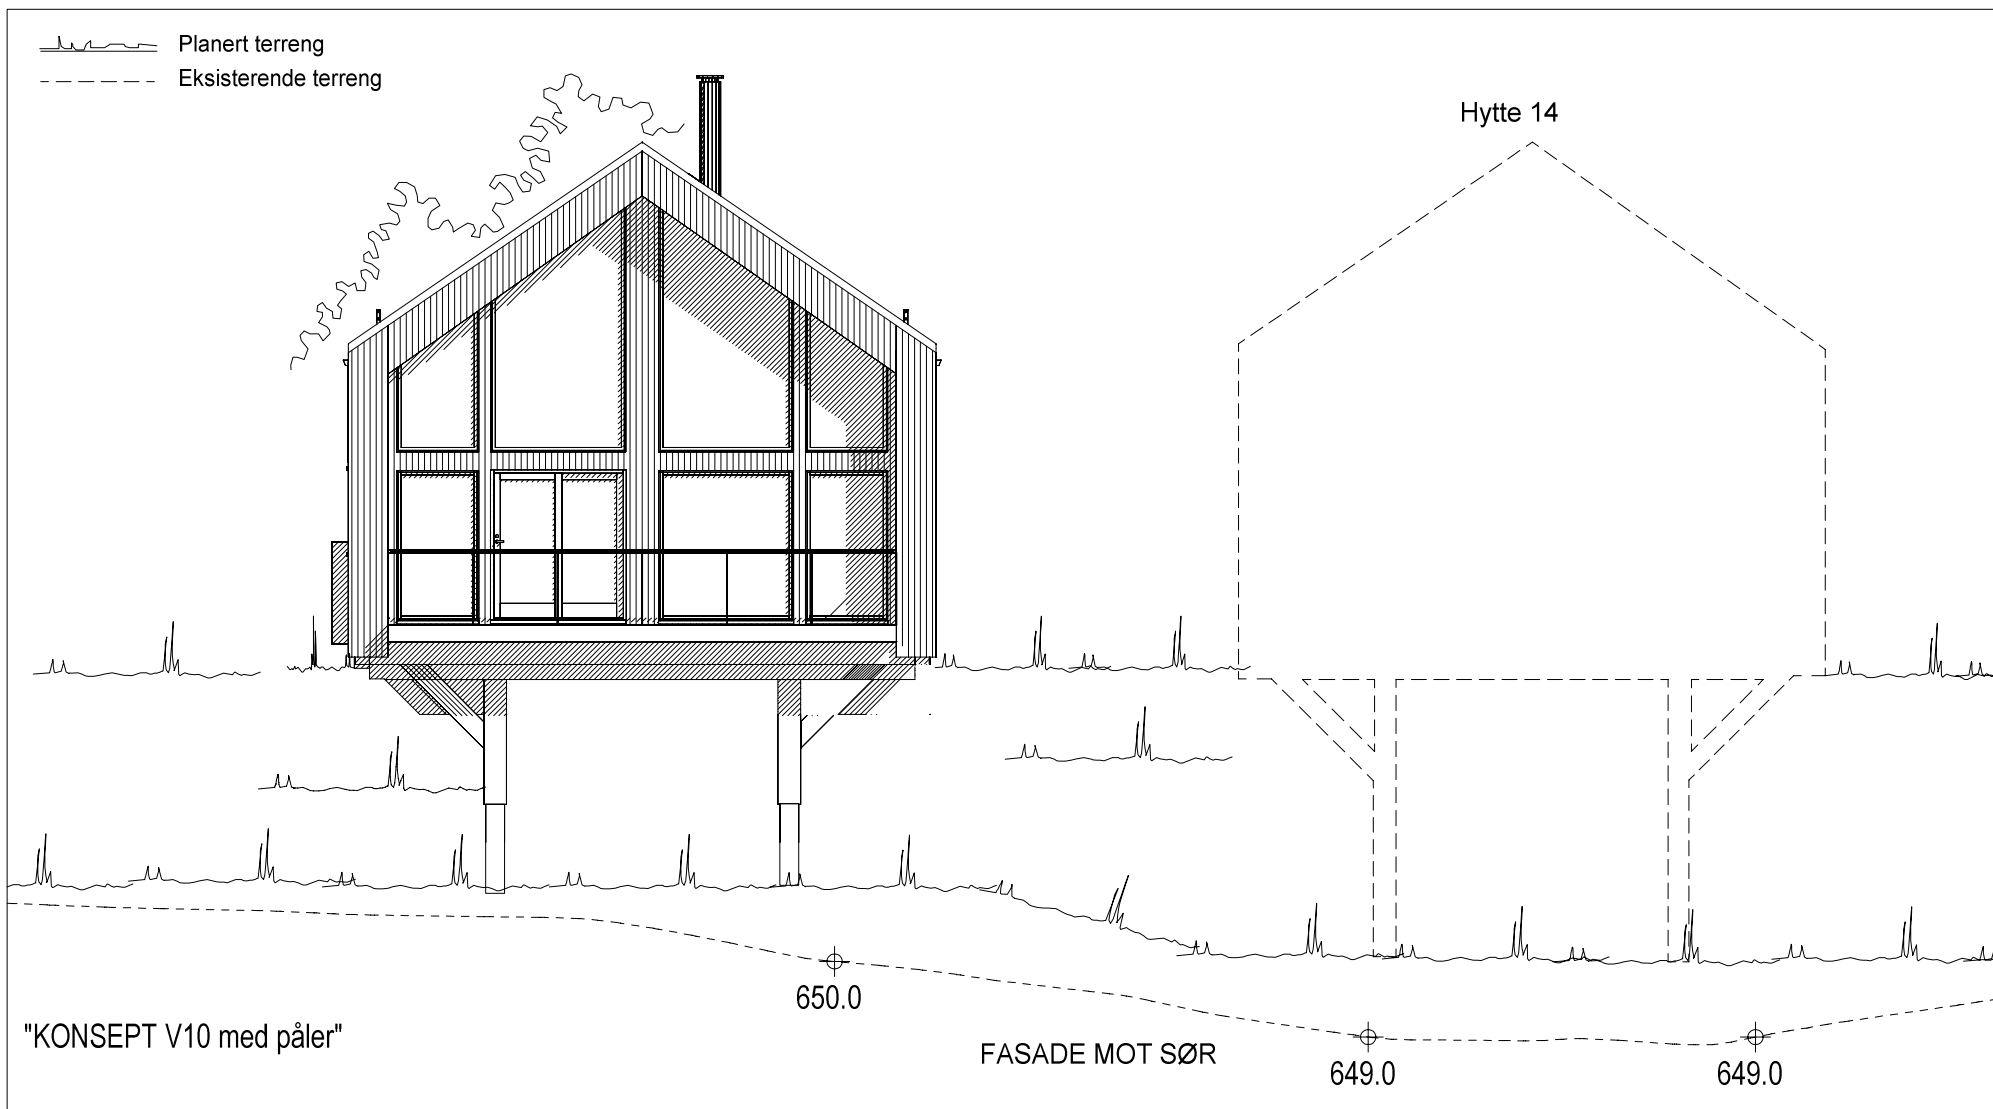
04.04.2022 10:02:22



FASADE 4	Tiltakshaver :	Dette tiltaket er prosjektert etter TEK 17	MÅL 1 : 100
	Sognehus Eigedom AS, hytte 13		Dato 06.04.22 Sign.Id
	Byggeplass :	Gnr: 19 Bnr: 261 Fnr:	Pnr.:256020270204 Tegnings Nr. — 508
Denne tegning tilhører BoligPartner AS og kan ikke benyttes uten skriftlig samtykke			

Symbolforklaring

- Branncellebegrensende bygningsdeler EI30
- - - - Bærende bygningsdel R30
- ➔ Rømningsutgang
-  Håndslukker
-  Røykvarsler

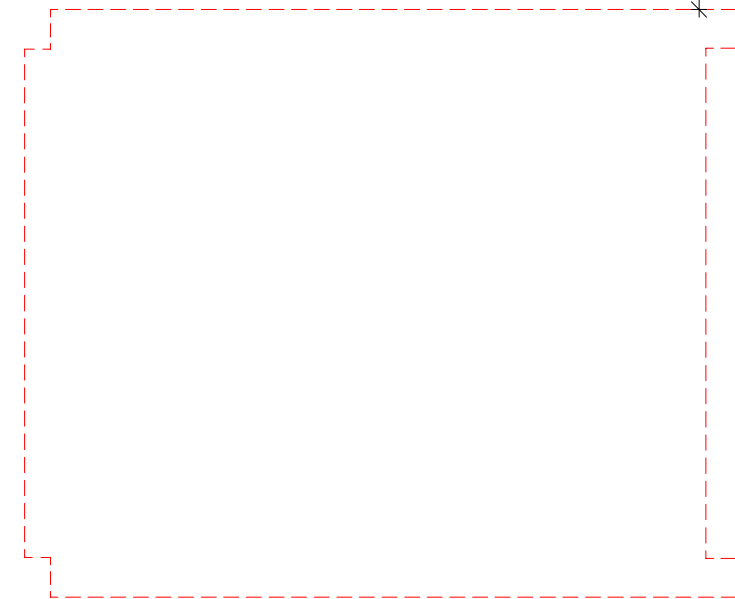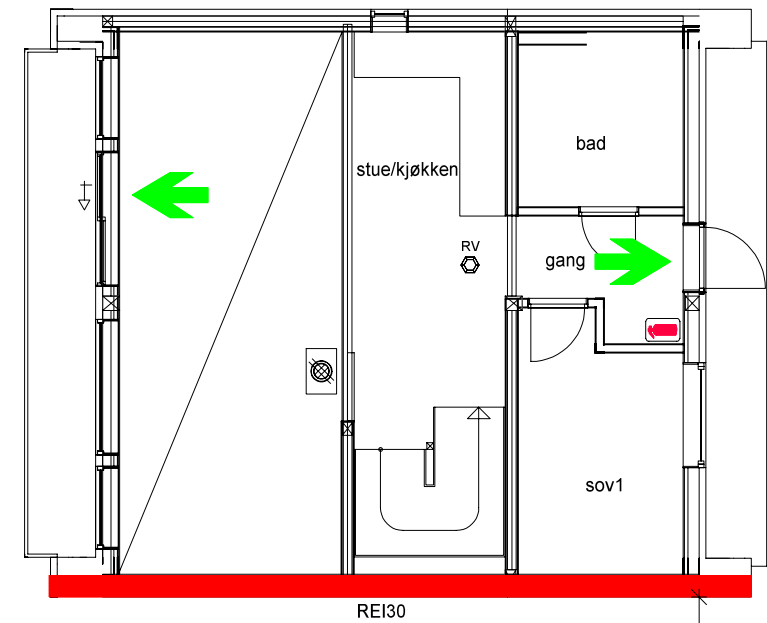


Risikoklasse: 4, Brannklasse: 1
 Hoved- og sekunder bæresystem: R30
 Branncellebegrensninger bygningsdeler: EI30
 Takteking: Broof
 Minimum en håndslukker pr. boenhet

Røykvarslerne må dekke områdene kjøkken, stue, sone utenfor soverom og Teknisk rom. Det må være minst en røykvarsler per etasje.
 Røykvarslere må plasseres slik at alarmstyrken er minst 60 desibel i oppholdsrom soverom når mellomliggende dører er lukket.


Brannskissen skal ses i sammenheng med brannteknisk notat.

"KONSEPT V10 med påler"

BRANNTEGN. 1.ETAJSE	Tiltakshaver : Sognehus Eigedom AS, hytte 13	Dette tiltaket er prosjektert etter TEK 17	MÅL 1 : 100
 Denne tegning tilhører BoligPartner AS og kan ikke benyttes uten skriftlig samtykke		Byggeplass : Rindabakkane, 6857 Sogndal	Dato 06.04.22 Sign.Id
	Gnr: 19 Bnr: 261 Fnr:		Pnr.:256020270204 Tegnings Nr. — 531

Symbolforklaring

- Branncellebegrensende bygningsdeler EI30
- - - Bærende bygningsdel R30
- ➔ Rømningsutgang
- Håndslukker
- Røykvarsler

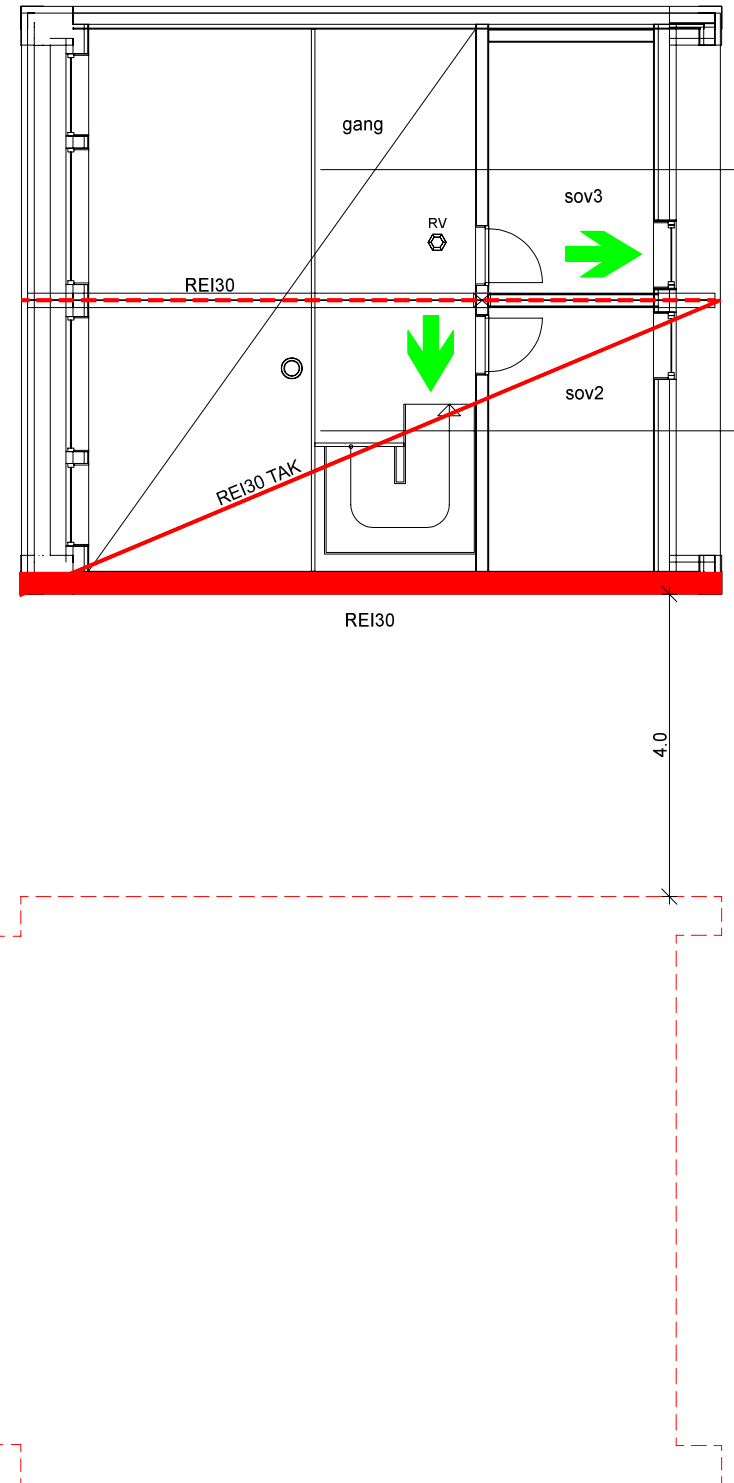

Risikoklasse: 4, Brannklasse: 1
 Hoved- og sekunder bæresystem: R30
 Branncellebegrensninger bygningsdeler: EI30
 Taktekning: Broof
 Minimum en håndslukker pr. boenhet

Røykvarslerne må dekke områdene kjøkken, stue, sone utenfor soverom og Teknisk rom. Det må være minst en røykvarsler per etasje.
 Røykvarslere må plasseres slik at alarmstyrken er minst 60 desibel i oppholdsrom soverom når mellomliggende dører er lukket.

Brannskissen skal ses i sammenheng med brannteknisk notat.

"KONSEPT V10 med påler"

BRANNTTEGN. ETASJEPLAN	Tiltakshaver : Sognehus Eigedom AS, hytte 13	Dette tiltaket er prosjektert etter TEK 17
	Byggeplass : Rindabakkane, 6857 Sogndal	MÅL 1 : 100 Dato 06.04.22 Sign.Id Pnr.:256020270204
	Denne tegning tilhører BoligPartner AS og kan ikke benyttes uten skriftlig samtykke	Gnr: 19 Bnr: 261 Fnr: