




Basiskart

Byrådsavdeling for klima, miljø og byutvikling
Plan- og bygningsetaten
Målestokk v/A4: 1:1000
Dato: 02.09.2022

BERGEN
KOMMUNE

Gnr/Bnr/Fnr/Snr: 13/995/0/0
Adresse: Storetveitvegen 96

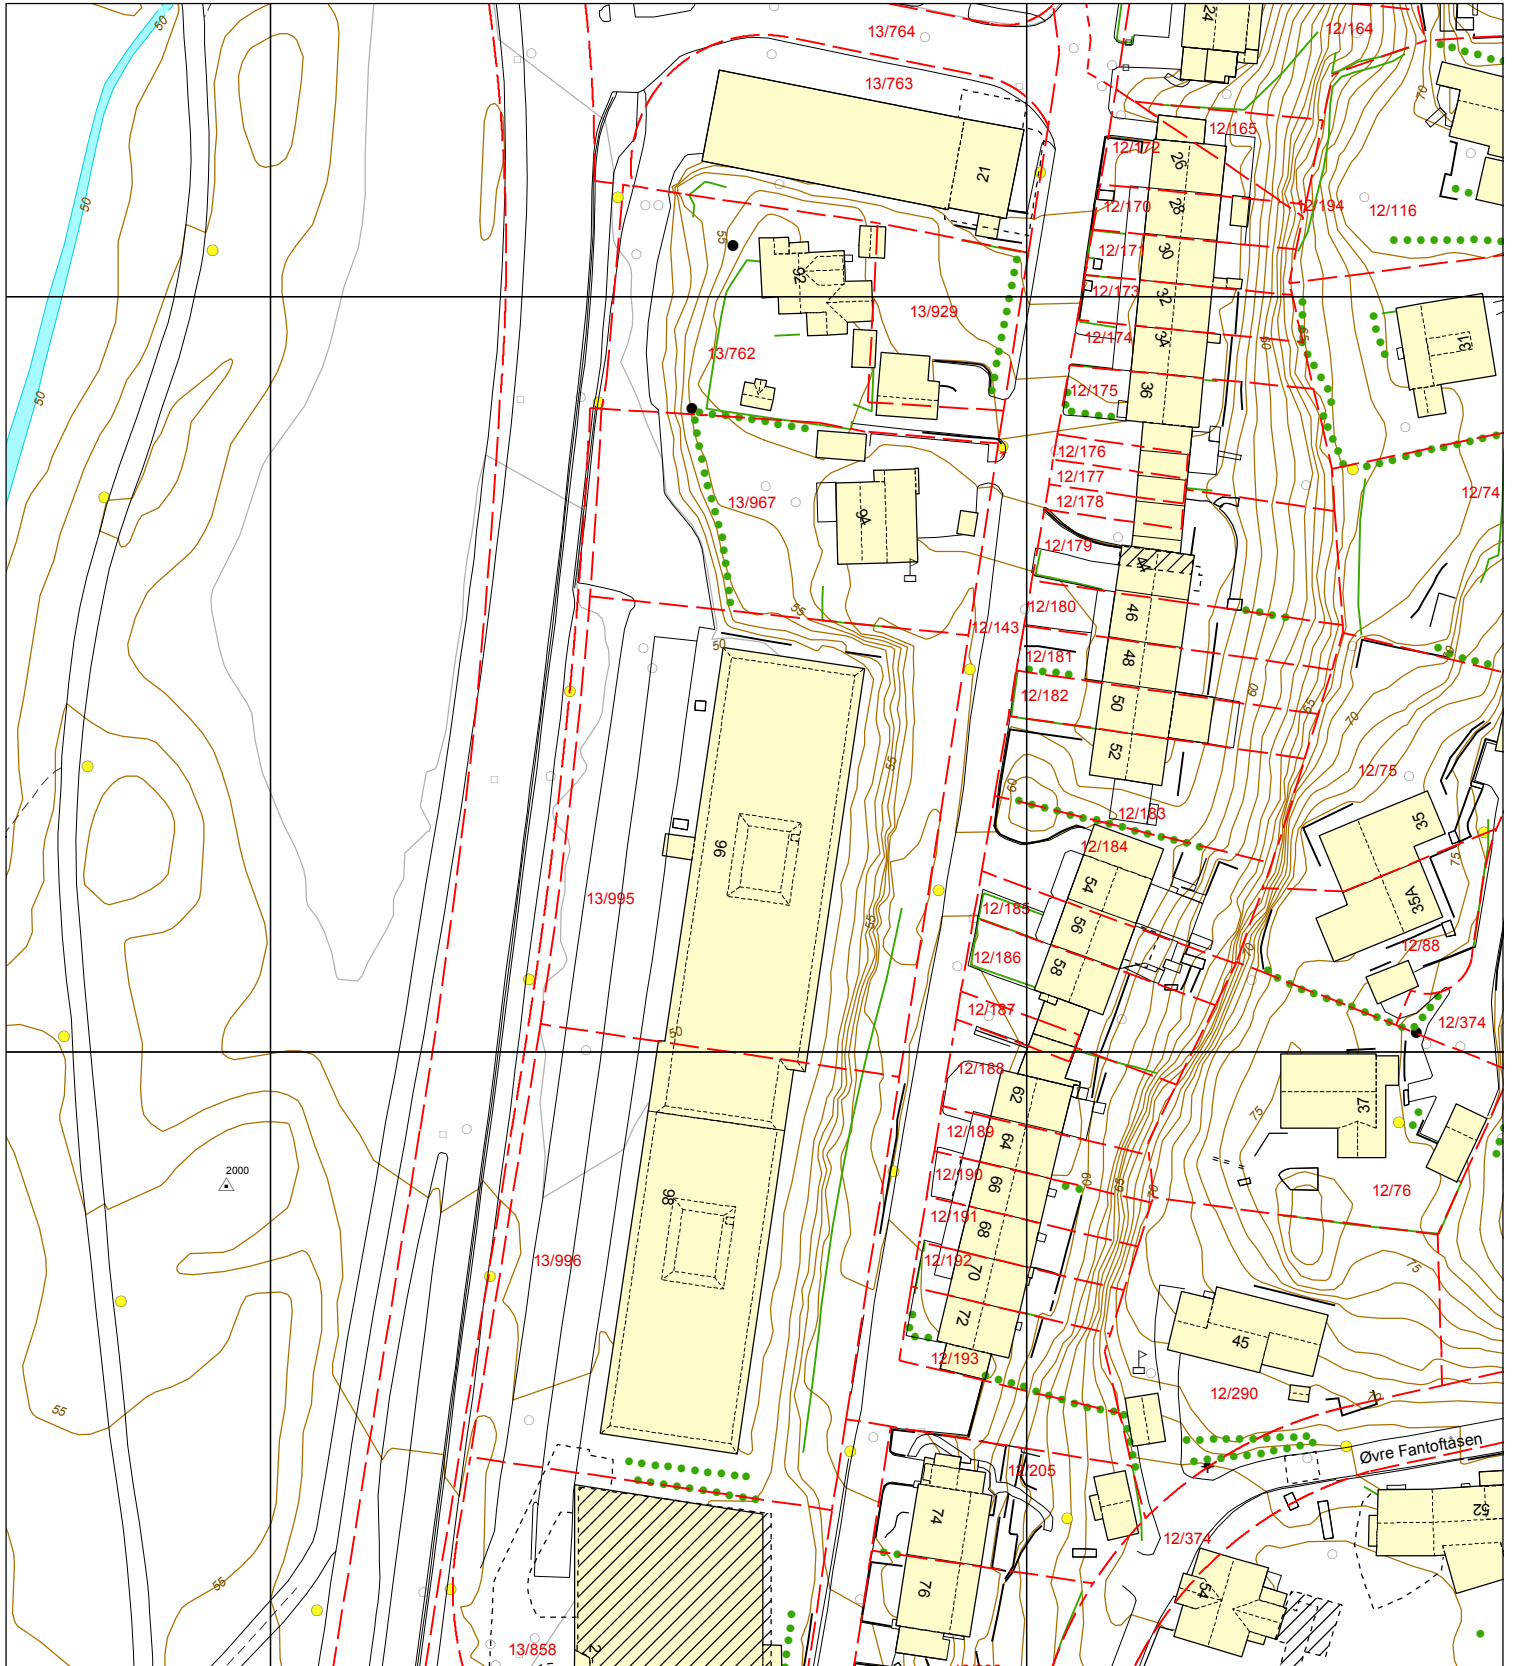

Eiendomsgrense	Traktorveg	Allé	EL belysningspunkt	Skap
Bygning	Byggemeldt anlegg	Hekk	EL Nettstasjon	Fastmerker
Byggemeldt bygning	Høydelinjer	Flaggstang	Ledning kum	Markert eiendom
Gangveg og sti	InnmåltTre	Portstolpe	Mast	