



# Basiskart

Byrådsavdeling for klima, miljø og byutvikling

Plan- og bygningsetaten

Målestokk v/A4: 1:500


Dato: 23.08.2022

Gnr/Bnr/Fnr/Snr: 13/995/0/0

Adresse: Storetveitvegen 96, 5072 BERGEN



BERGEN  
KOMMUNE

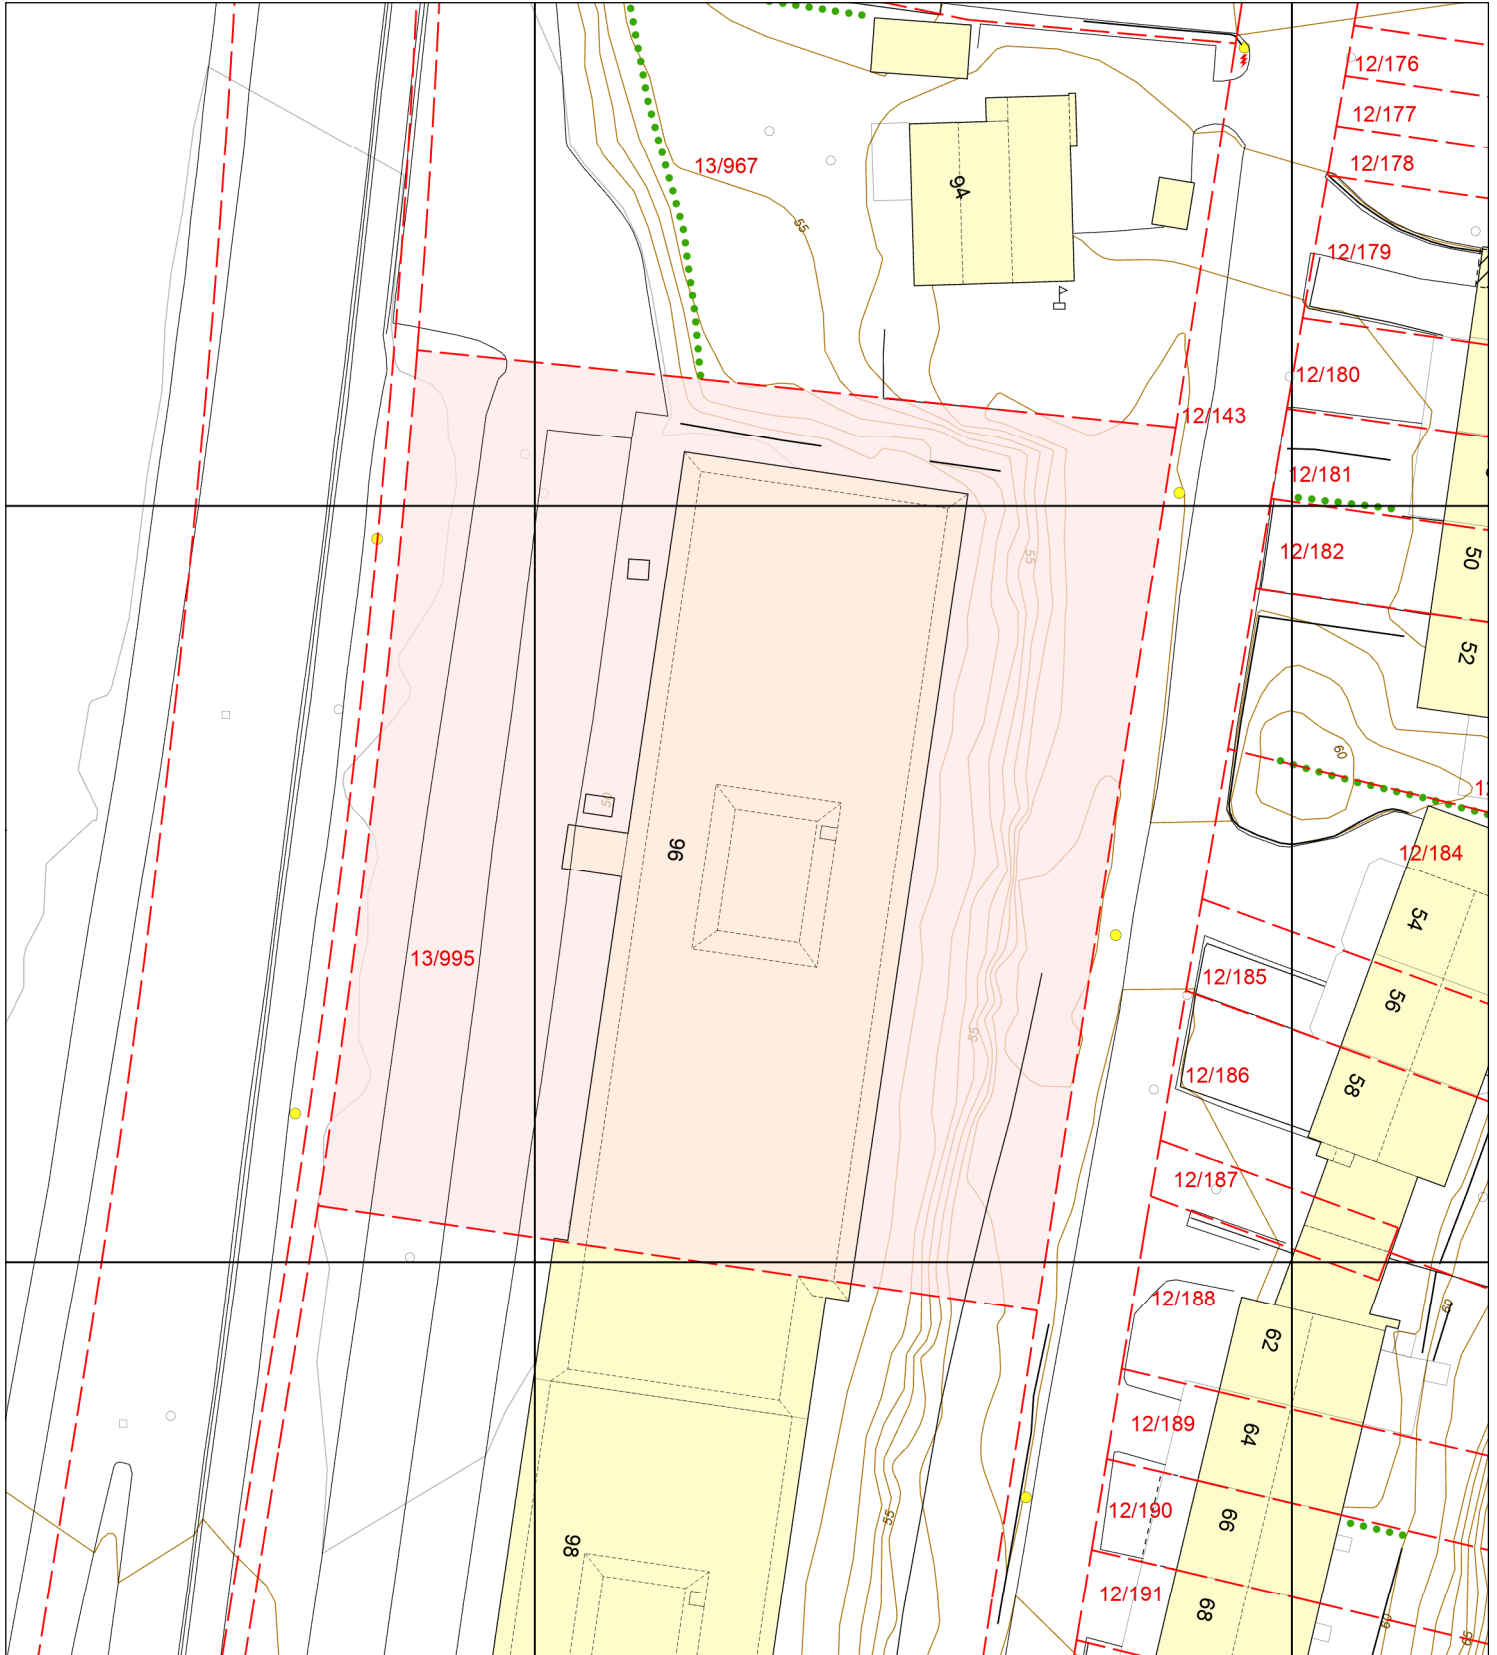

— Eiendomsgrense - sikker  
- - - Eiendomsgrense - usikker

Bygning  
Registrert tiltak bygg  
Fredet bygg

Registrert tiltak anlegg  
Kulturminne  
Gangveg og sti  
Traktorveg  
InnmåltTre

Allé  
Hekk  
EL belysningspunkt  
EL Nettstasjon  
Ledning kum

Mast  
Skap  
Høydekurve  
Fastmerker