


■ eksisterende

■ nybygg

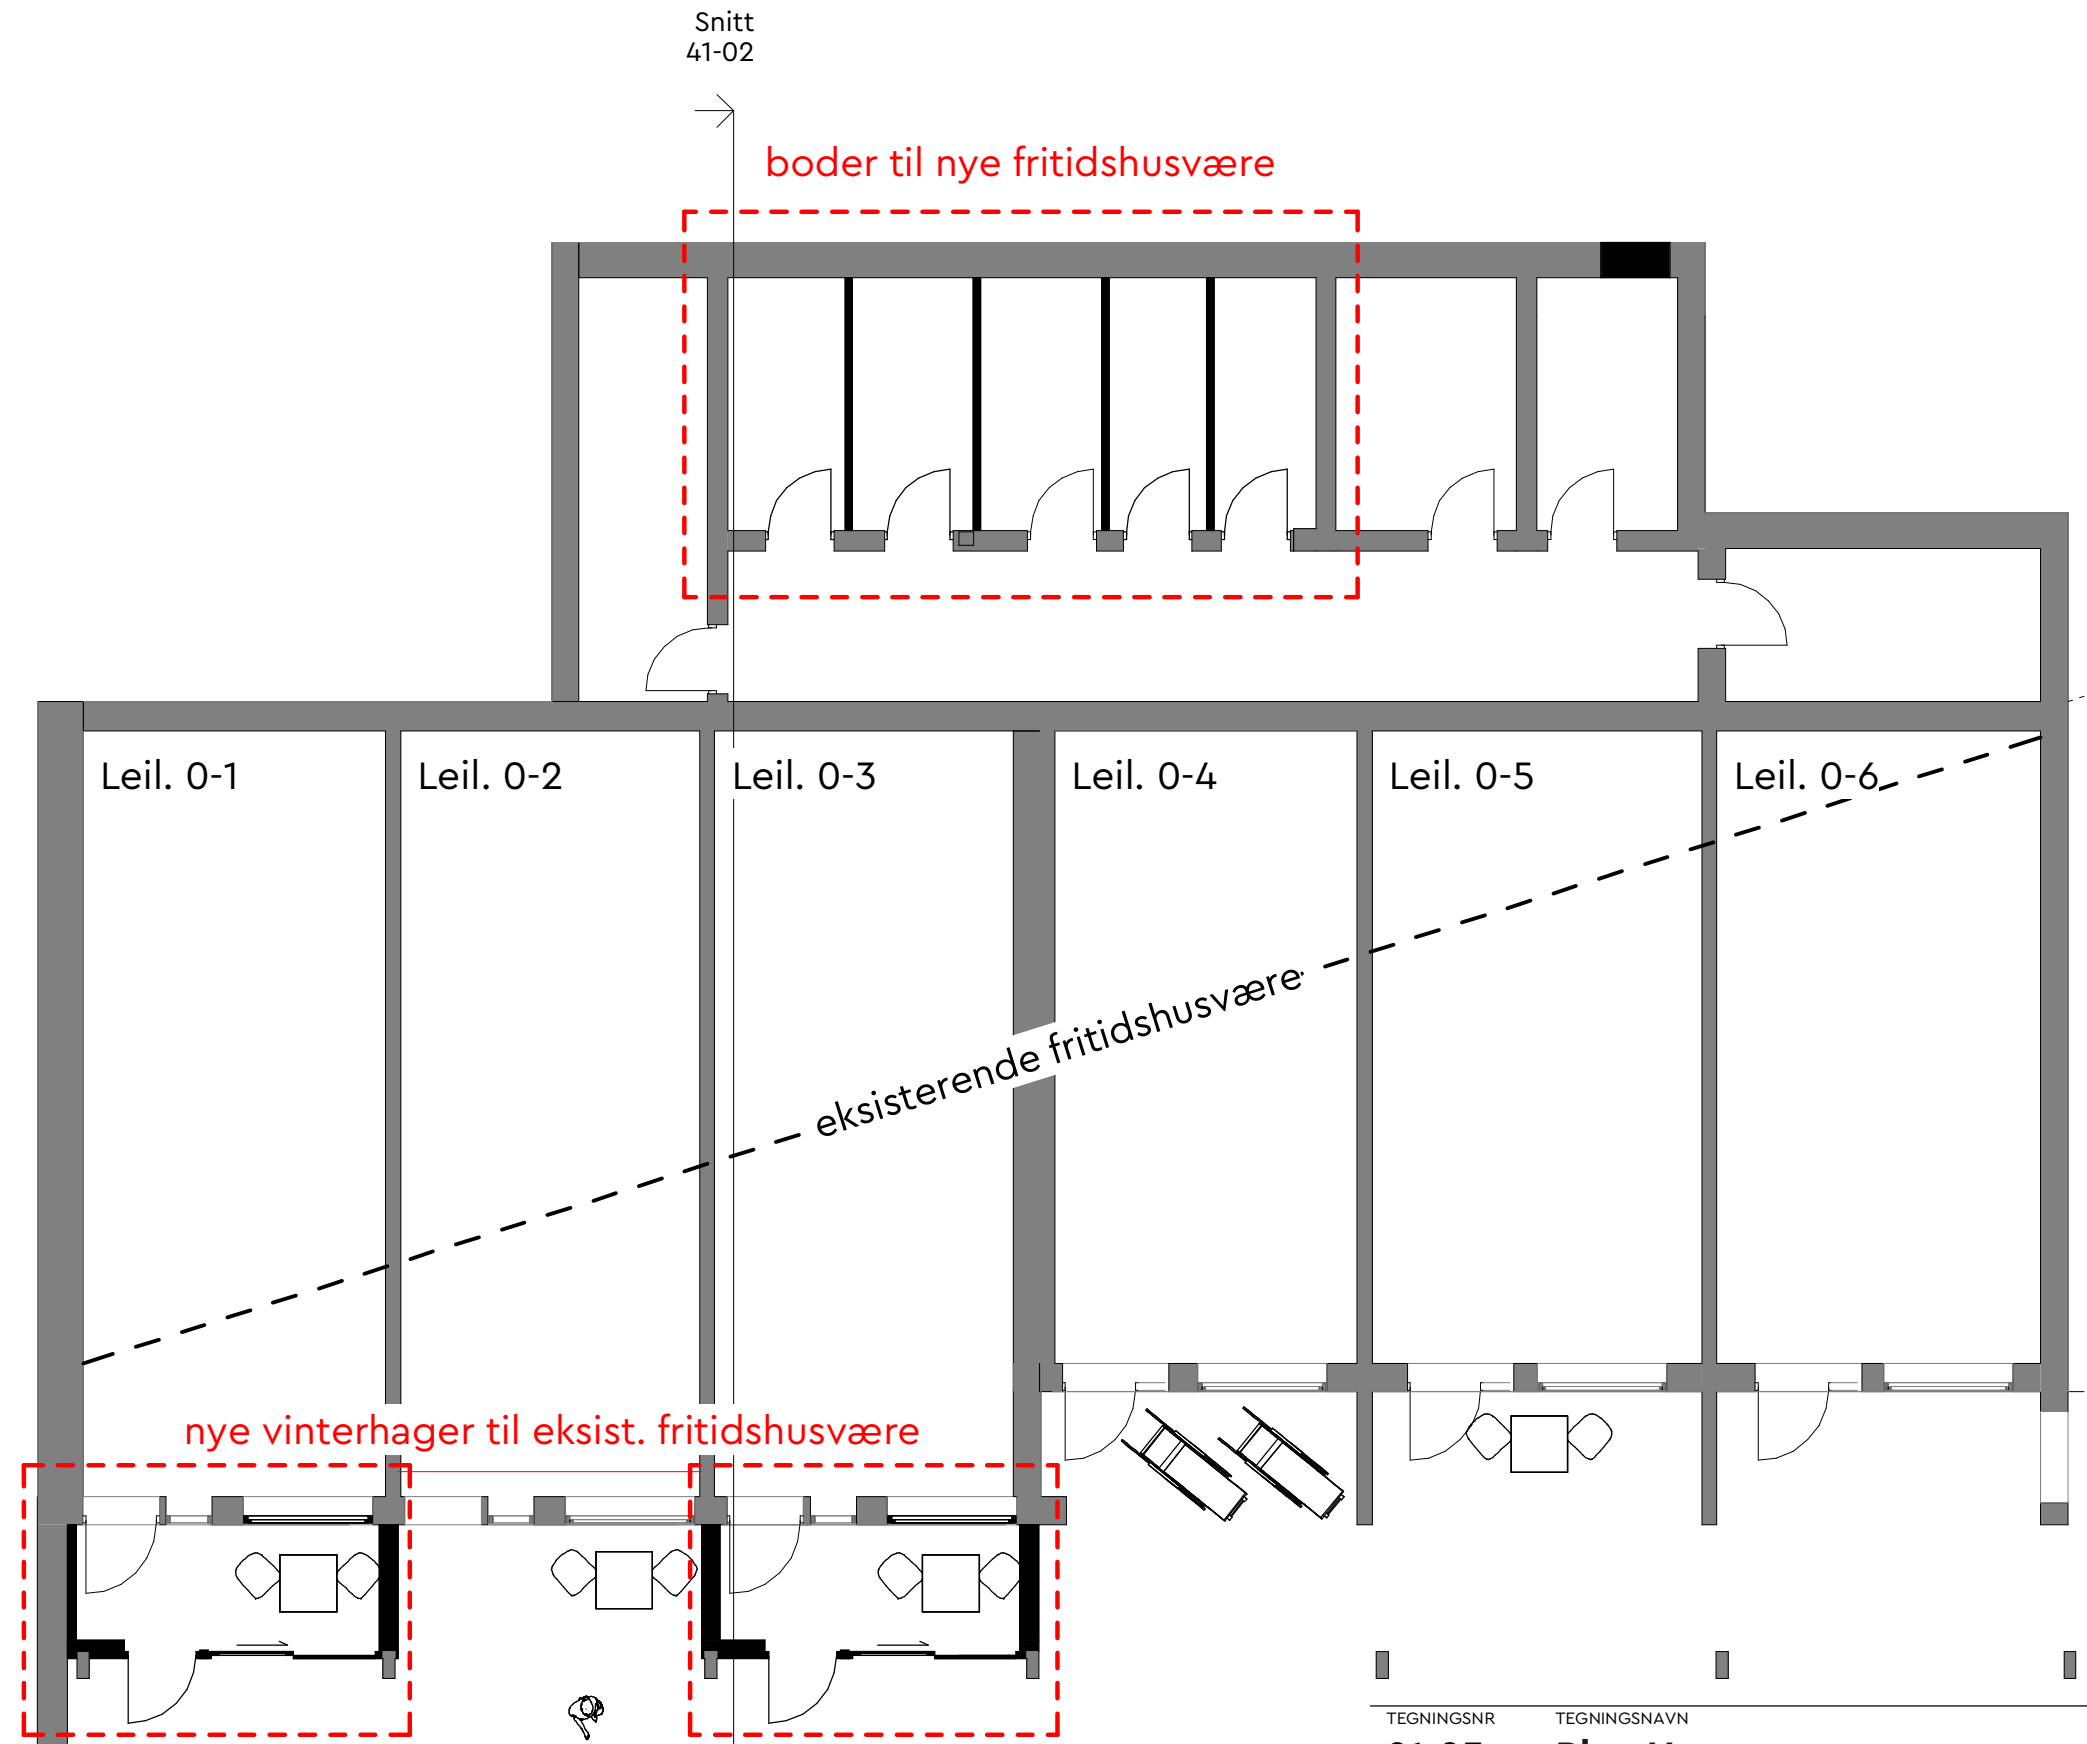

REV	DATO
3	2022-03-30
2	2021-09-29
1	2020-04-27

Revisjon veranda/balkong  
Byggesøknad  
V.F. plan 0  
REVISJONEN GJELDER

SR	MM
LS	SR
LS	MM
TGN	KNT

TEGNINGSNR	TEGNINGSNAVN			
21-03	Plan U			
PROSJEKTNR	PROSJEKT			
1822	Oppheim Hotel			
SKALA	TGN/KNT	DATO	REV DATO	REV
1:100/A3	NT/MM	2018-02-11	2022-03-30	3