


1:100 Snitt A

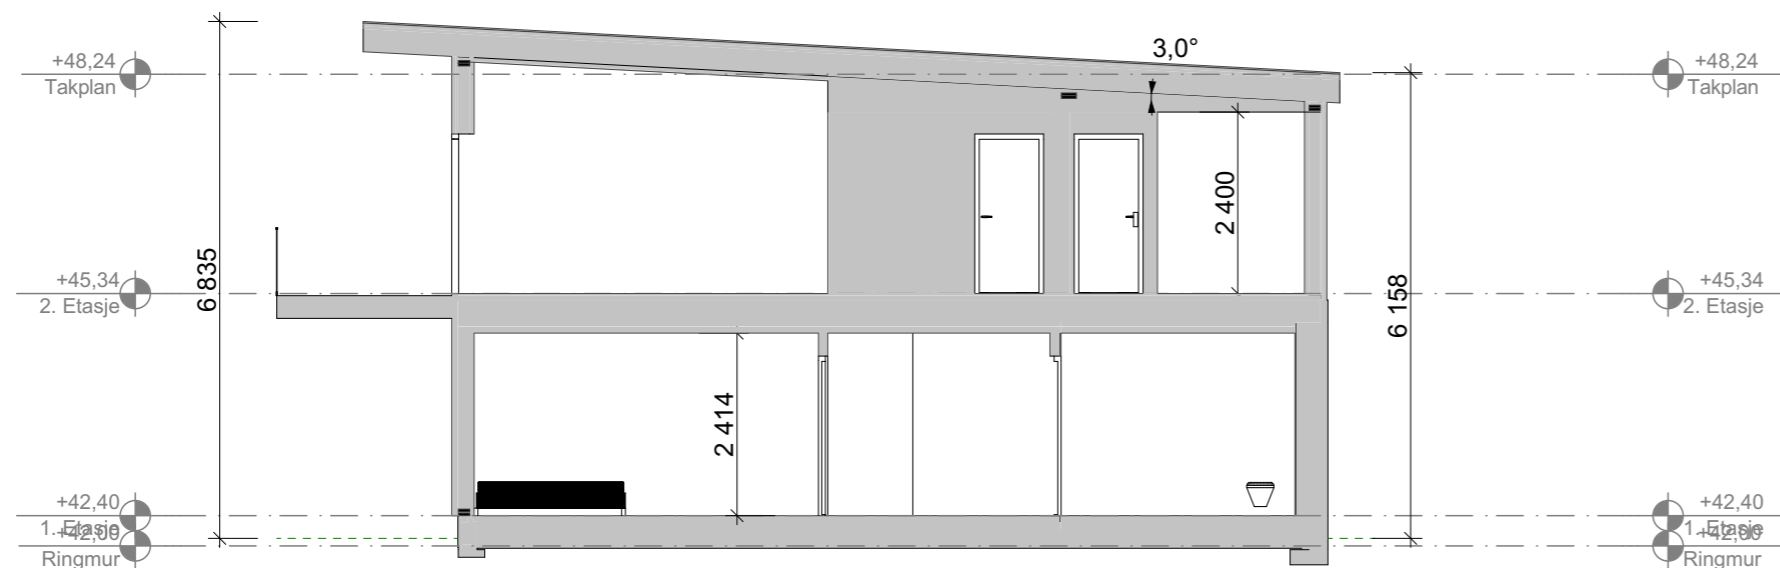

1:100 Snitt B

**Aasebø Sag AS**  
BYGG & TRELAST

Tiltakshaver

**Askgutane**

Prosjekt

**4-Manns**

**Ask**

**5307 Ask**

Gnr./Bnr.: 3/354	Dato 18.09.2025	Sign. NF	Kontroll
Prosjektnr.: Prosjektnr.	Dato oppr. 9.12.21	Arkstr.: A3	Målestokk 1:100
Type tegning: <b>Snitt A og B</b>		Tegningsnr.: <b>A30-01</b>	Rev.: