


SOGNDAL KOMMUNE
TENESTEINING PLAN
BD 0172/06


54.19.0
54/19

54/28

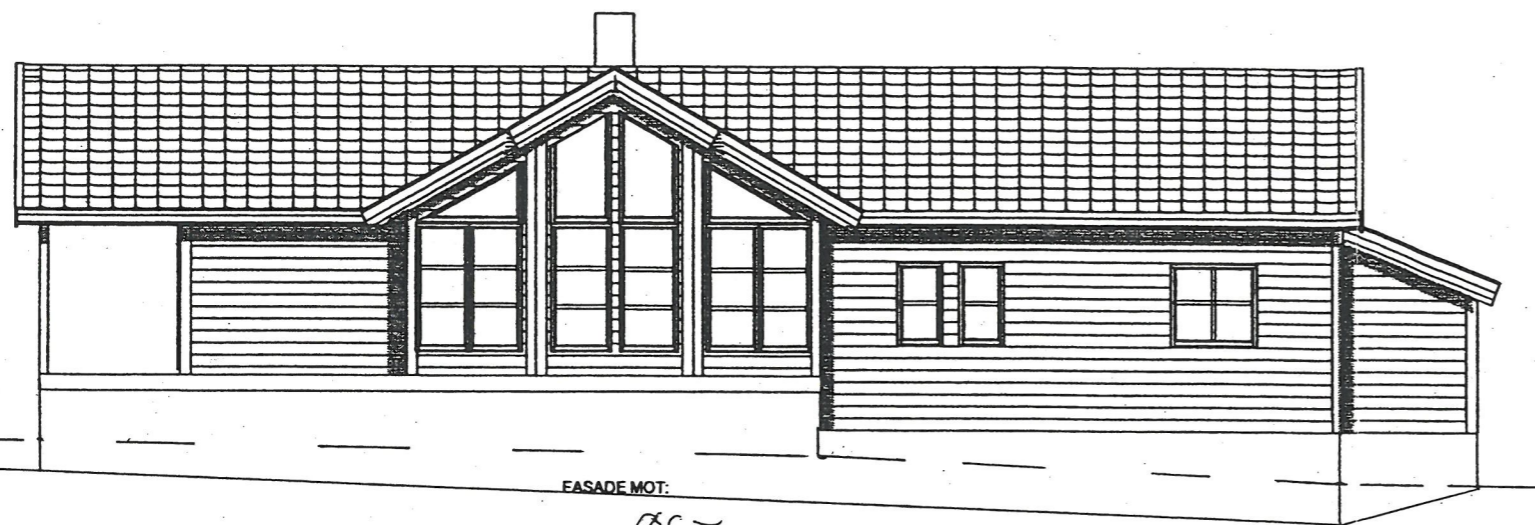


FASADE MOT:

ØST

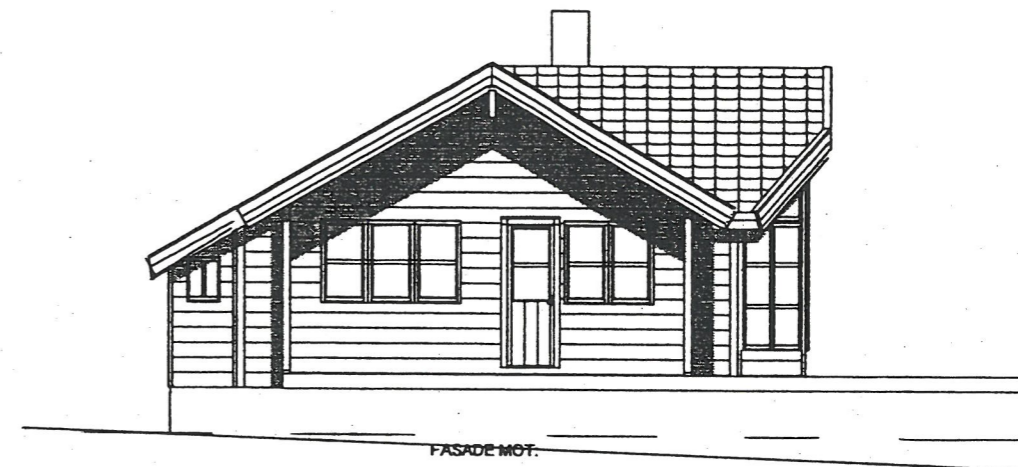


FASADE MOT:

SØR

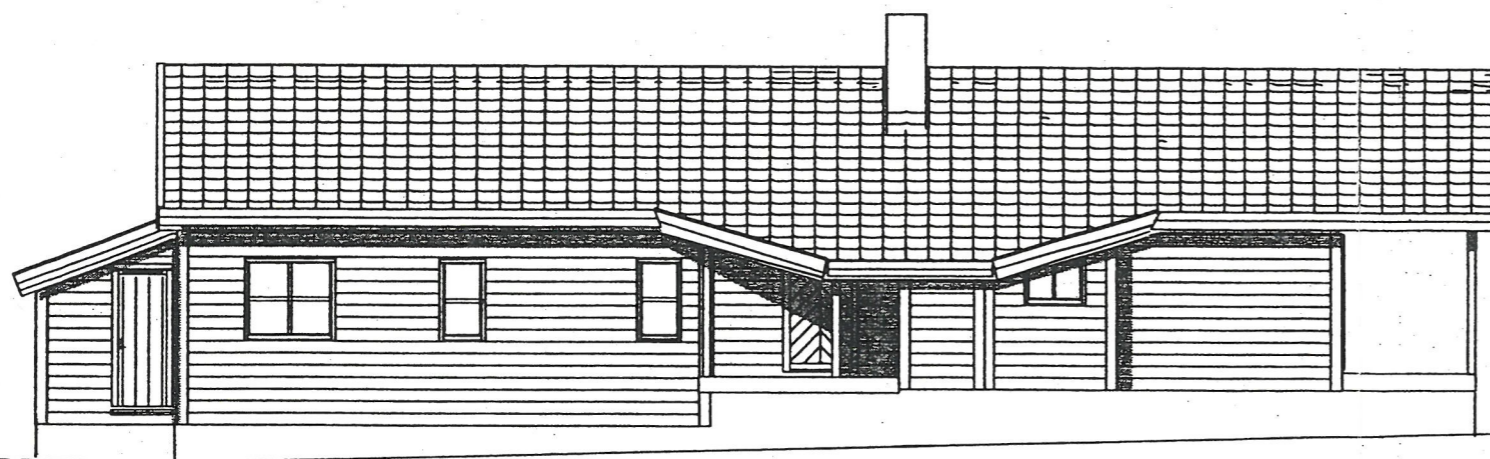


FASADE MOT:

VEST

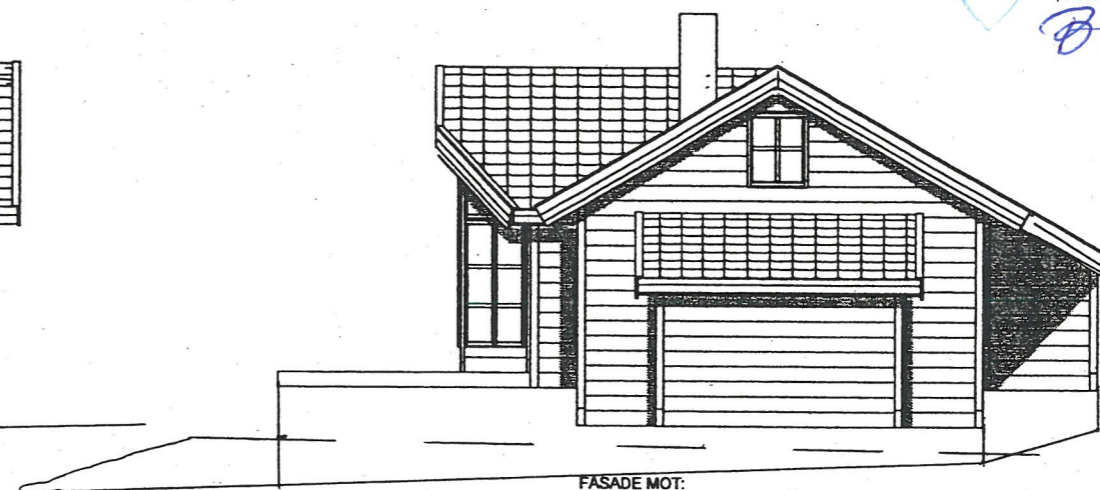

FASADE MOT:

NØRD

 **SOGNDAL KOMMUNE**
TENESTEETING PLAN
ØD 0172/06



SOLHYTTEN AS

BJØDNABEEN 1- BOKS 335 - 4067 STAVANGER - TLF: 51 81 04 80 - FAX: 51 57 02 11

HYTTETYPE: SOLSTJERNE 89 M/HEMS +
FASADER

MÅLESTOKK:
1:100

TEGN.NR:
2903-B

TEGN:
BYGGHERR: MONA ANHANGER/JOAR SOLBERG

DATO:
25.5.06


SIGN:
MSE

BYGGEPLASS:

REV. DATO:
SIGN:

TEGN. MÅ IKKE ETTERLIGNES ELLER URETTSMESSIG BENYTTES IFLG. ÅNDSVERKLOVEN

REV. DATO:
SIGN:

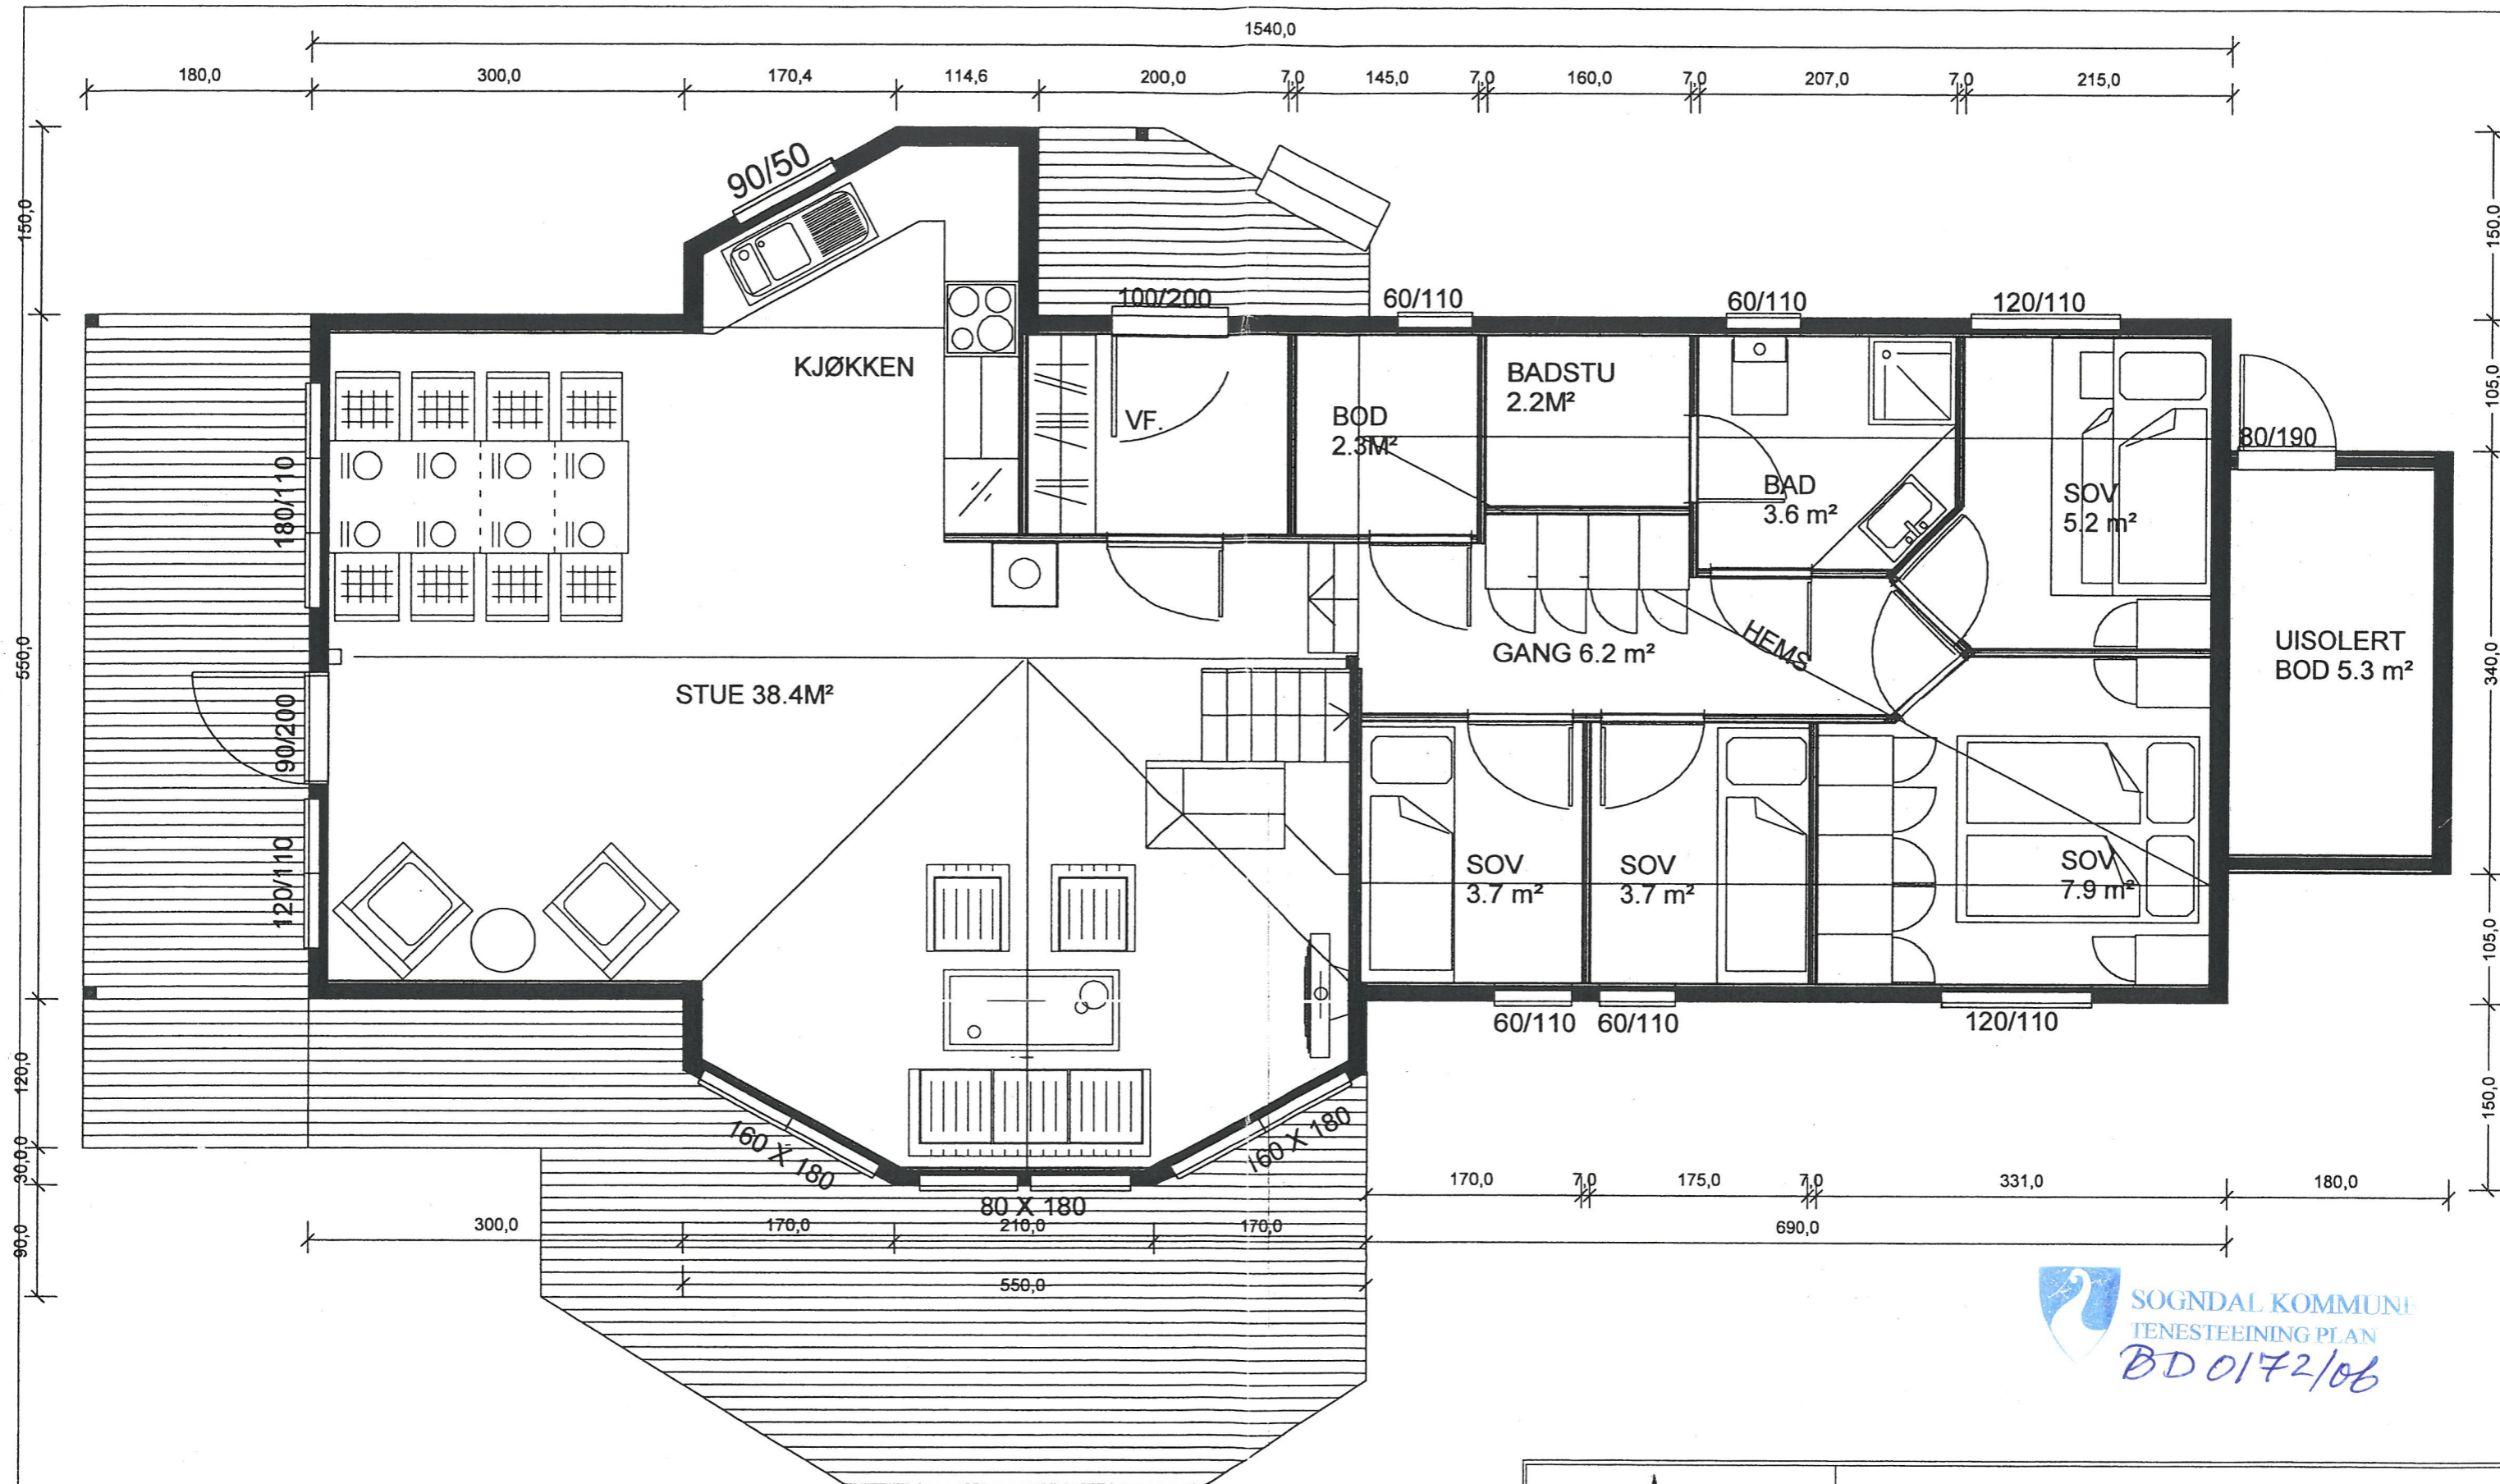

GRUNNFLATE : 100.8 m²
 BEBYGD AREAL : 113.9m²
 BRUKSAREAL : 93.7 m²
 HEMS : 24.5m²
 TERRASSE : 34.4 m²





SOLHYTTEN AS

BJØDNABEEN 1- BOKS 335 - 4067 STAVANGER - TLF:51 81 04 80 - FAX:51 57 02 11

| | | |
|--|-----------------|-----------------|
| HYTTETYPE: SOLSTJERNE 89 M/HEMS + PLAN | MALESTOKK: 1:50 | TEGN.NR: 2903-B |
| TEGN: | DATO: 25.5.06 | SIGN: MSE |
| BYGGHERRE: MONA ANHANGER/JOAR SOLBERG | REV. DATO: | SIGN: |
| BYGGEPLASS: | REV. DATO: | SIGN: |

TEGN. MÅ IKKE ETTERLIGNES ELLER URETTSMESSIG BENYTTES IFLG. ANDSVÆRLOVEN

 **SOGNDAL KOMMUNE**
 TENESTEETING PLAN
 BD 0172/06

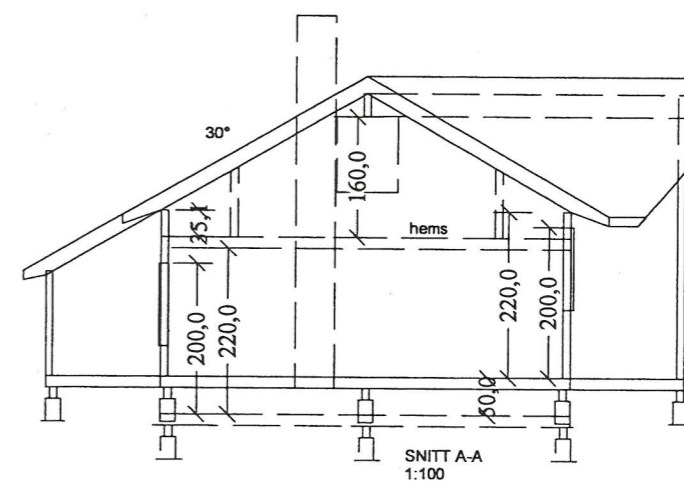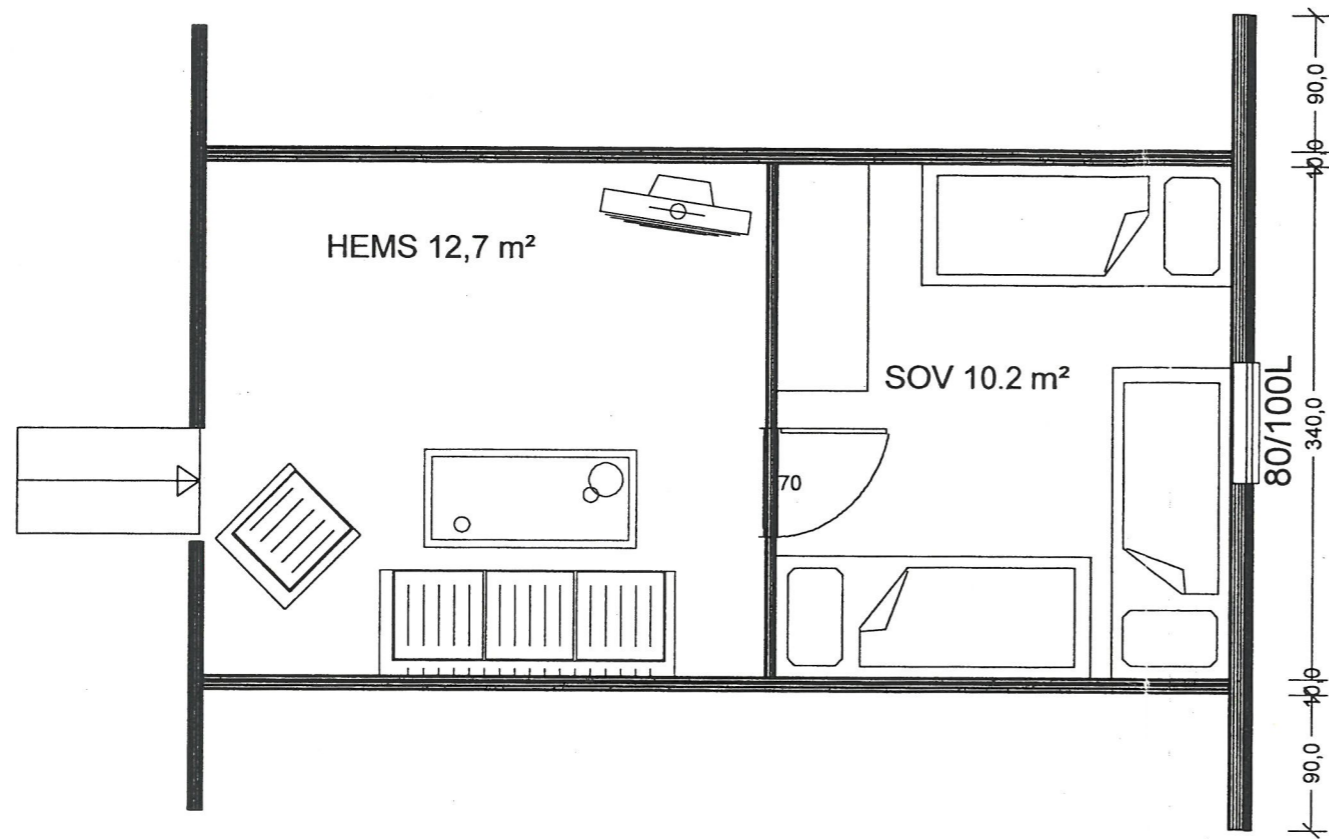

 SOGNDAL KOMMUNE
TENESTEERING PLAN
BD 0172/06



SOLHYTTEN AS

BJØDNABEEN 1- BOKS 335 - 4067 STAVANGER - TLF:51 81 04 80 - FAX:51 57 02 11

| | | |
|---|--------------------|--------------------|
| HYTTTYPE: SOLSTJERNE 89 M/HEMS + HEMS OG SNITT | MÅLESTOKK: 1:50 | TEGN.NR: 2903-B |
| TEGN: | DATE: 25.5.06 | SIGN: MSE |
| BYGGHERRE: MONA ANHANGER/JOAR SOLBERG | REV. DATO: | SIGN: |
| BYGGEPLASS: | REV. DATO: | SIGN: |

TEGN. MÅ IKKE ETTERLIGNES ELLER URETTSMESSIG BENYTTES IFLG. ÅNDSVERKLOVEN