



Rev. Nr	Beskrivelse	Date	Sign	Navn	Grupp
<p>Tegning  <b>Plan kjeller</b>  <b>BANKHAGEN</b>  Vadhelmsvegen 1 6973 Sande i Sunnfjord</p>					
Prosjektnr.	2012038	Dato opprettet	07.10.2016	Skala	1:200
Prosjekt	INNHOLING SEKSJONER	Sign.	DEB	Kontroll	ST
Tegningsnr.	A20-1	Rev. ID		Oppgjort	


Tegning  
**Plan 1. Etasje**  
**BANKHAGEN**  
 Vådheimsvegen 1 6973 Sande i Sunnfjord

Prosjekt nr.  
 2012038  
 Fase:  
**INDELING  
 SEKSJONER**  
 Dato opprettet  
 07.10.2016  
 Sgn.  
 DEB  
 Sgr./Dr.  
 81/86  
 Kontroll  
 ST  
 MÅ.  
 1:200  
 Godkjent  
 Tegning nr.  
 A20-2  
 Rev. ID

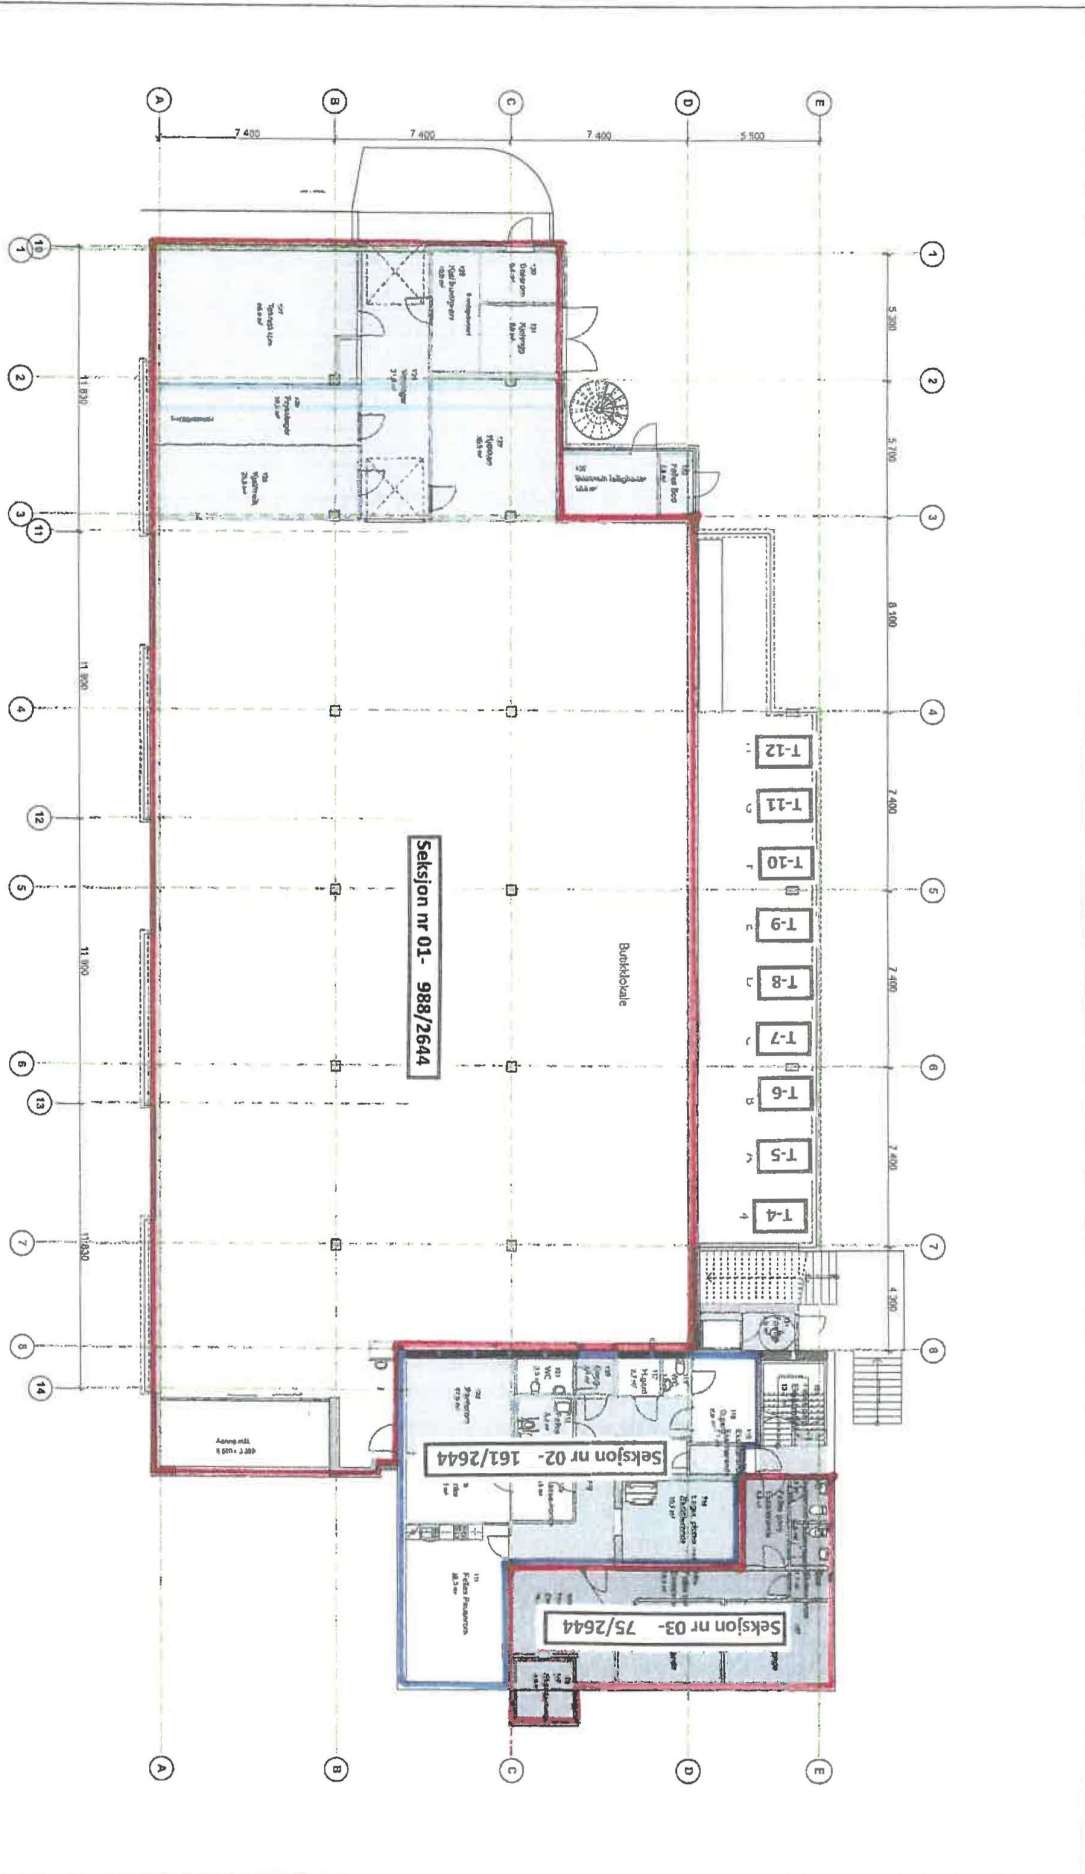

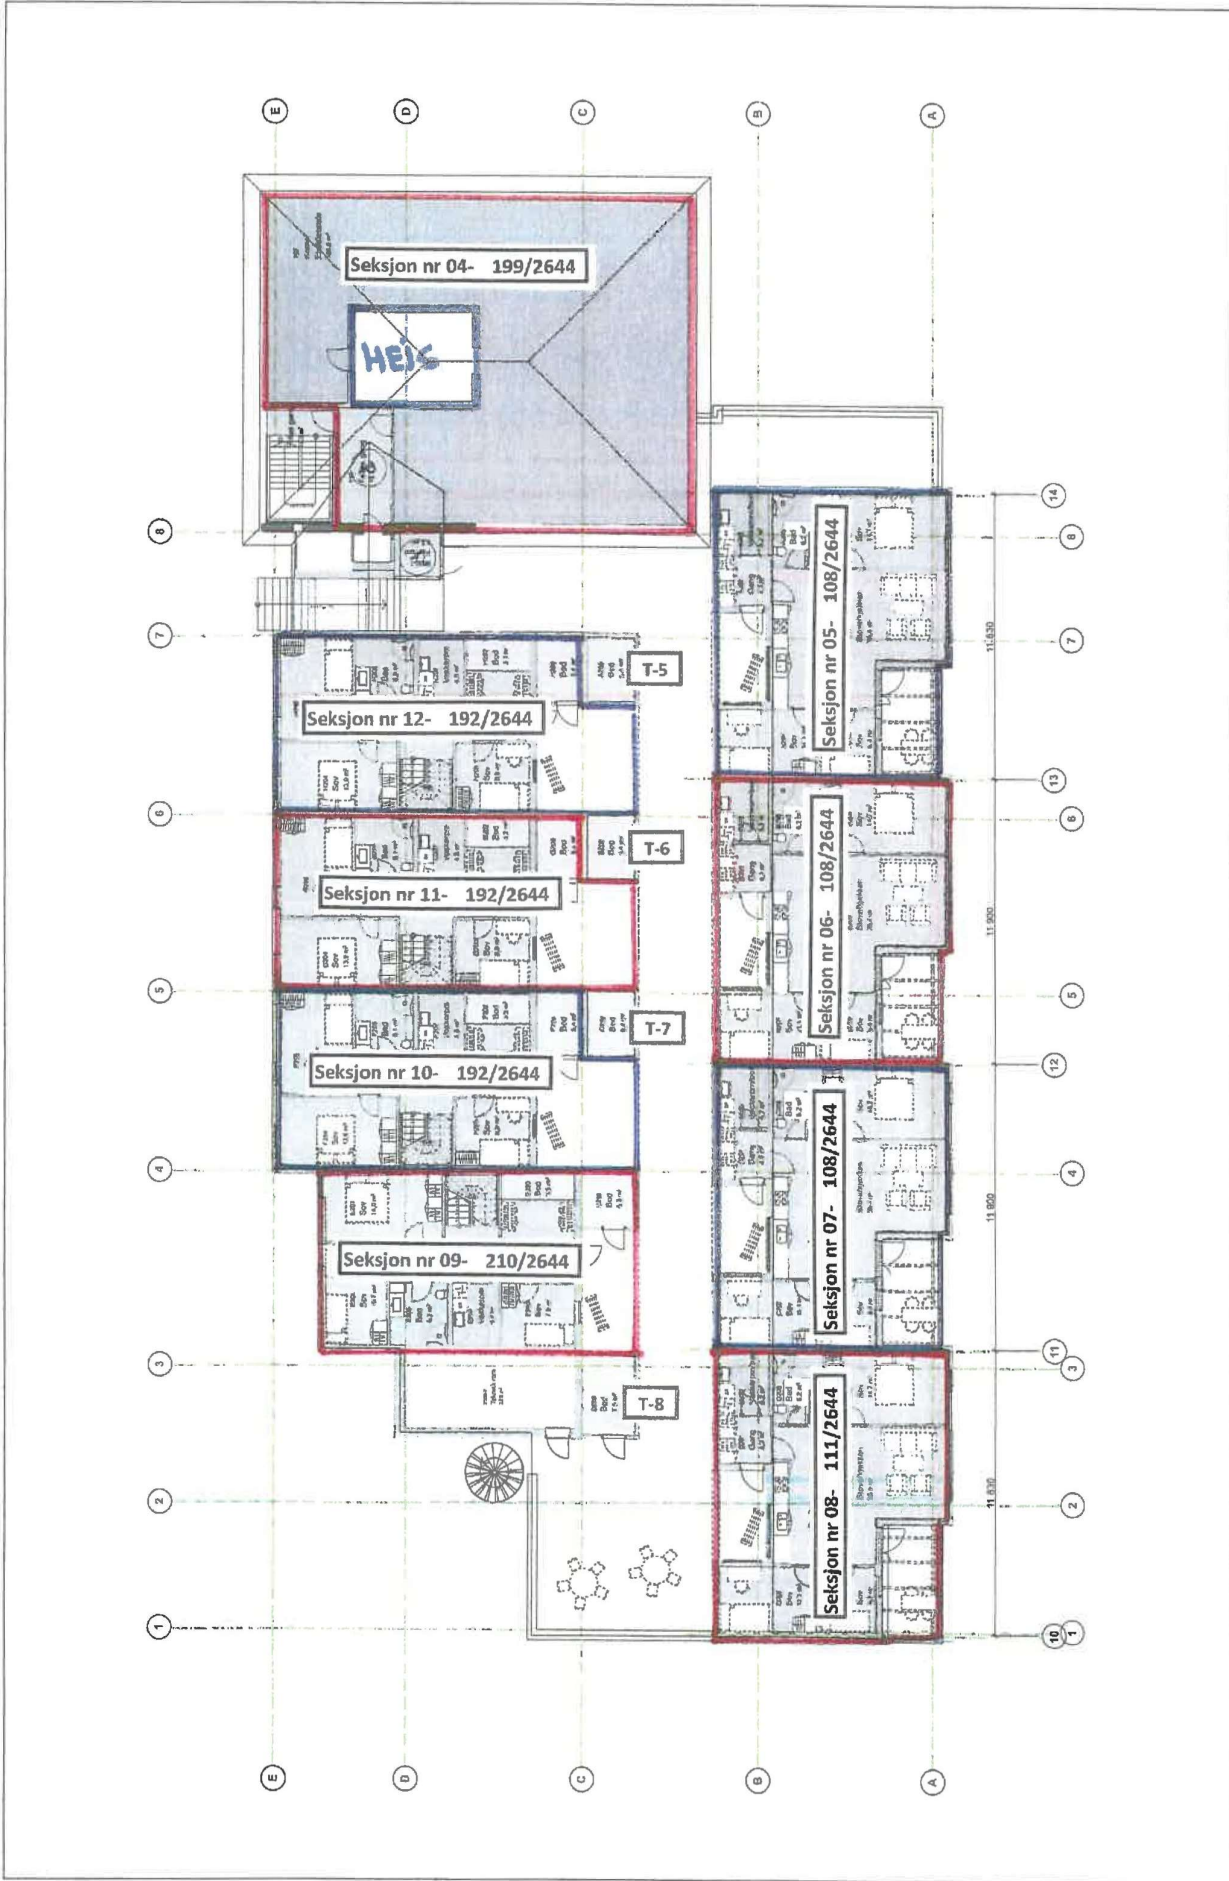

Prosjekt nr. 2012038	Dato opprinn. 07.10.2016	Skala 1:200	Tegningsnr. A20-3
Prosjekt navn INDELING SEKSJONER	Sign. DEB	Kontroll ST	Rev. ID
Tegning <b>Plan 2. Etasje</b> <b>BANKHAGEN</b> Vadhelmsvegen 1 6973 Sande   Sunnfjord			
Dato	Sign.	Navn	Godt.
Rev. Nr	Beskrivelse		

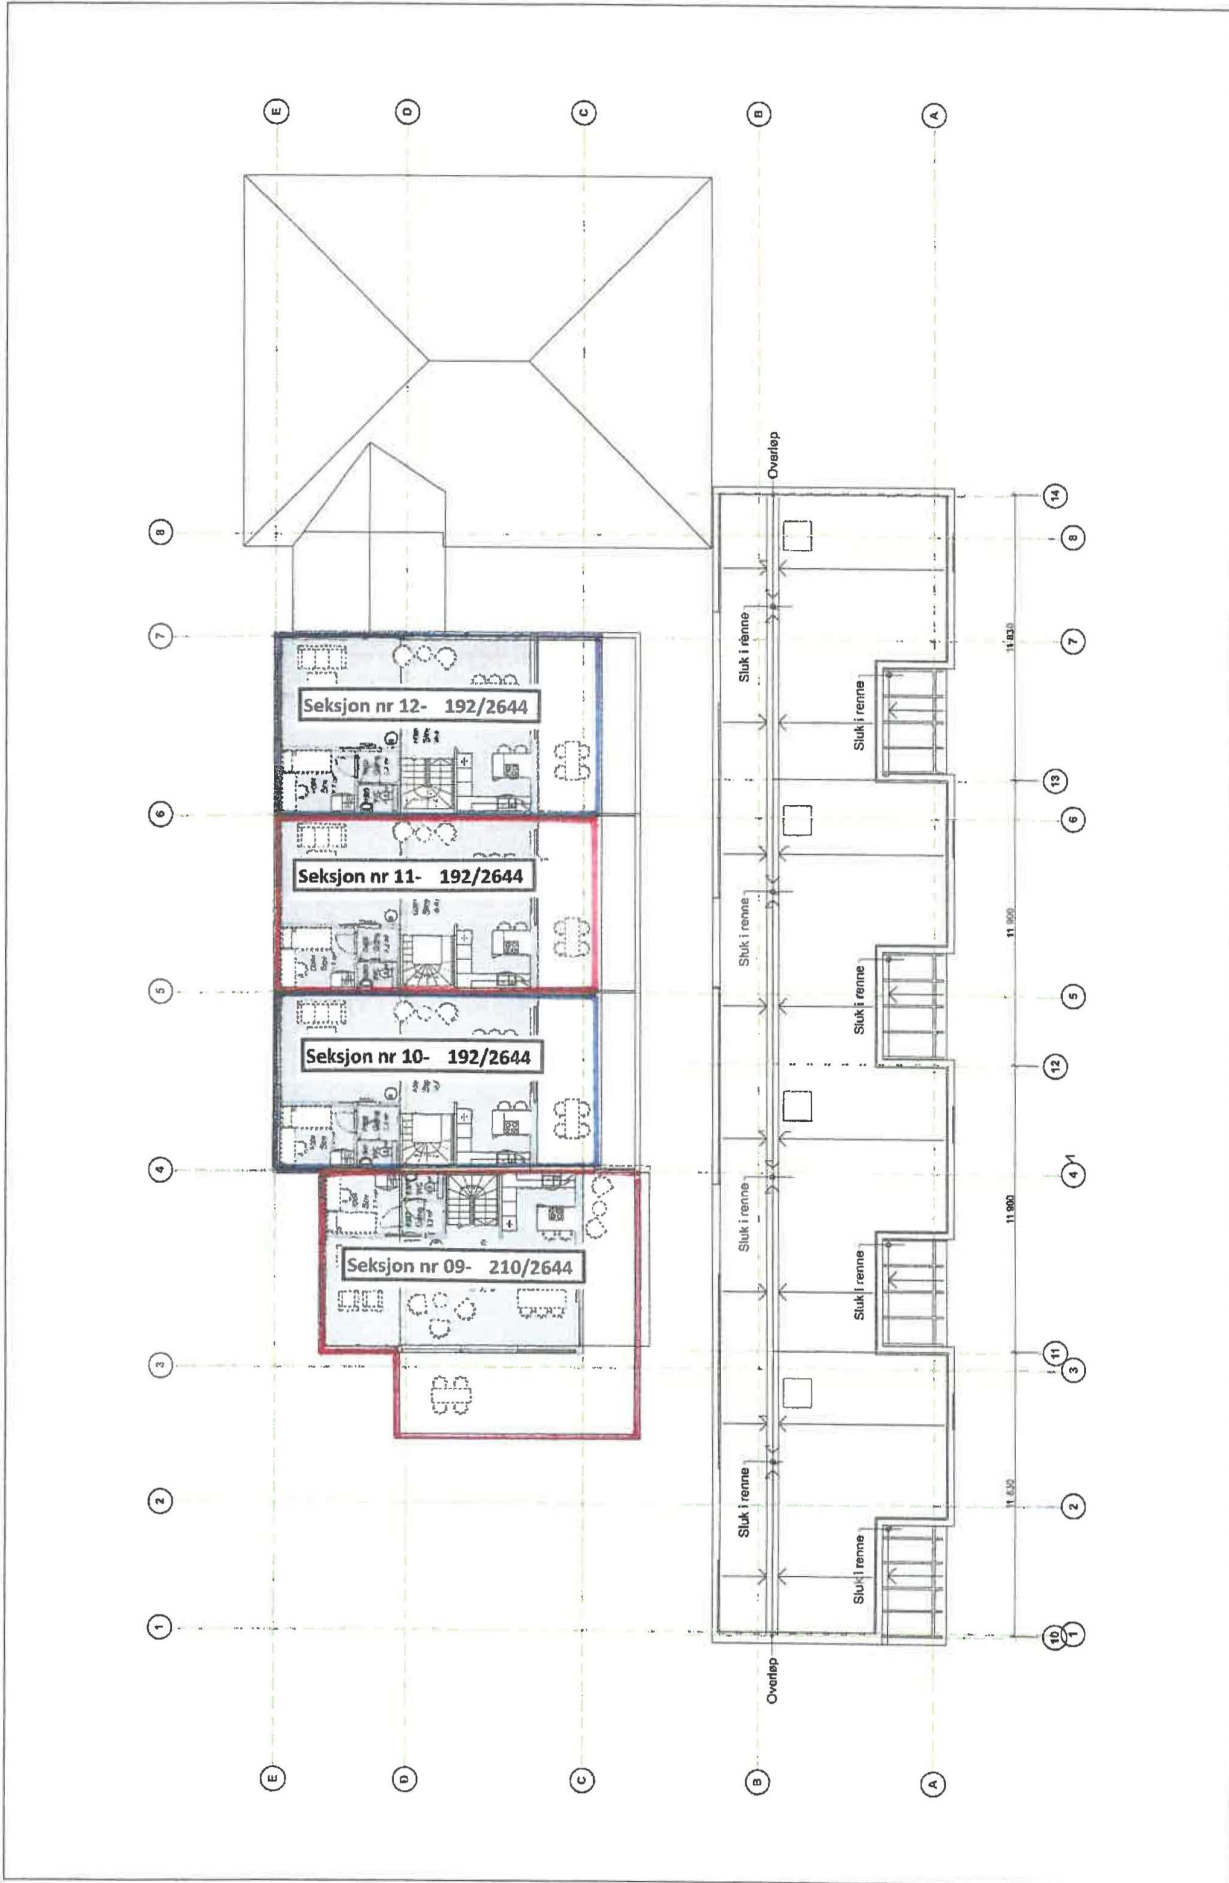

Rev. Nr	Beskrivelse	Dato	Sigr. / Nær. / Godf.	Tegning				MÅL	Tegningnr.
				Plan 3. Etasje					
Projektnr. 2012038				Date opprørt 07.10.2016		Rev. Nr. 61/60	MÅL 1:200	Tegningnr. A20-4	
Fase INNDELINGSSEKSJONER				Sigr. DEB		Kontroll ST	Oppført	Rev. ID	
Vadheimsvegen 1 6973 Sande i Sunnfjord									