




Sogndal kommune

Reguleringsplanforslagskart

Eigedom: 19/167
Adresse: Rindabakkane 4
Dato: 14.10.2025
Målestokk: 1:1000



UTM-32

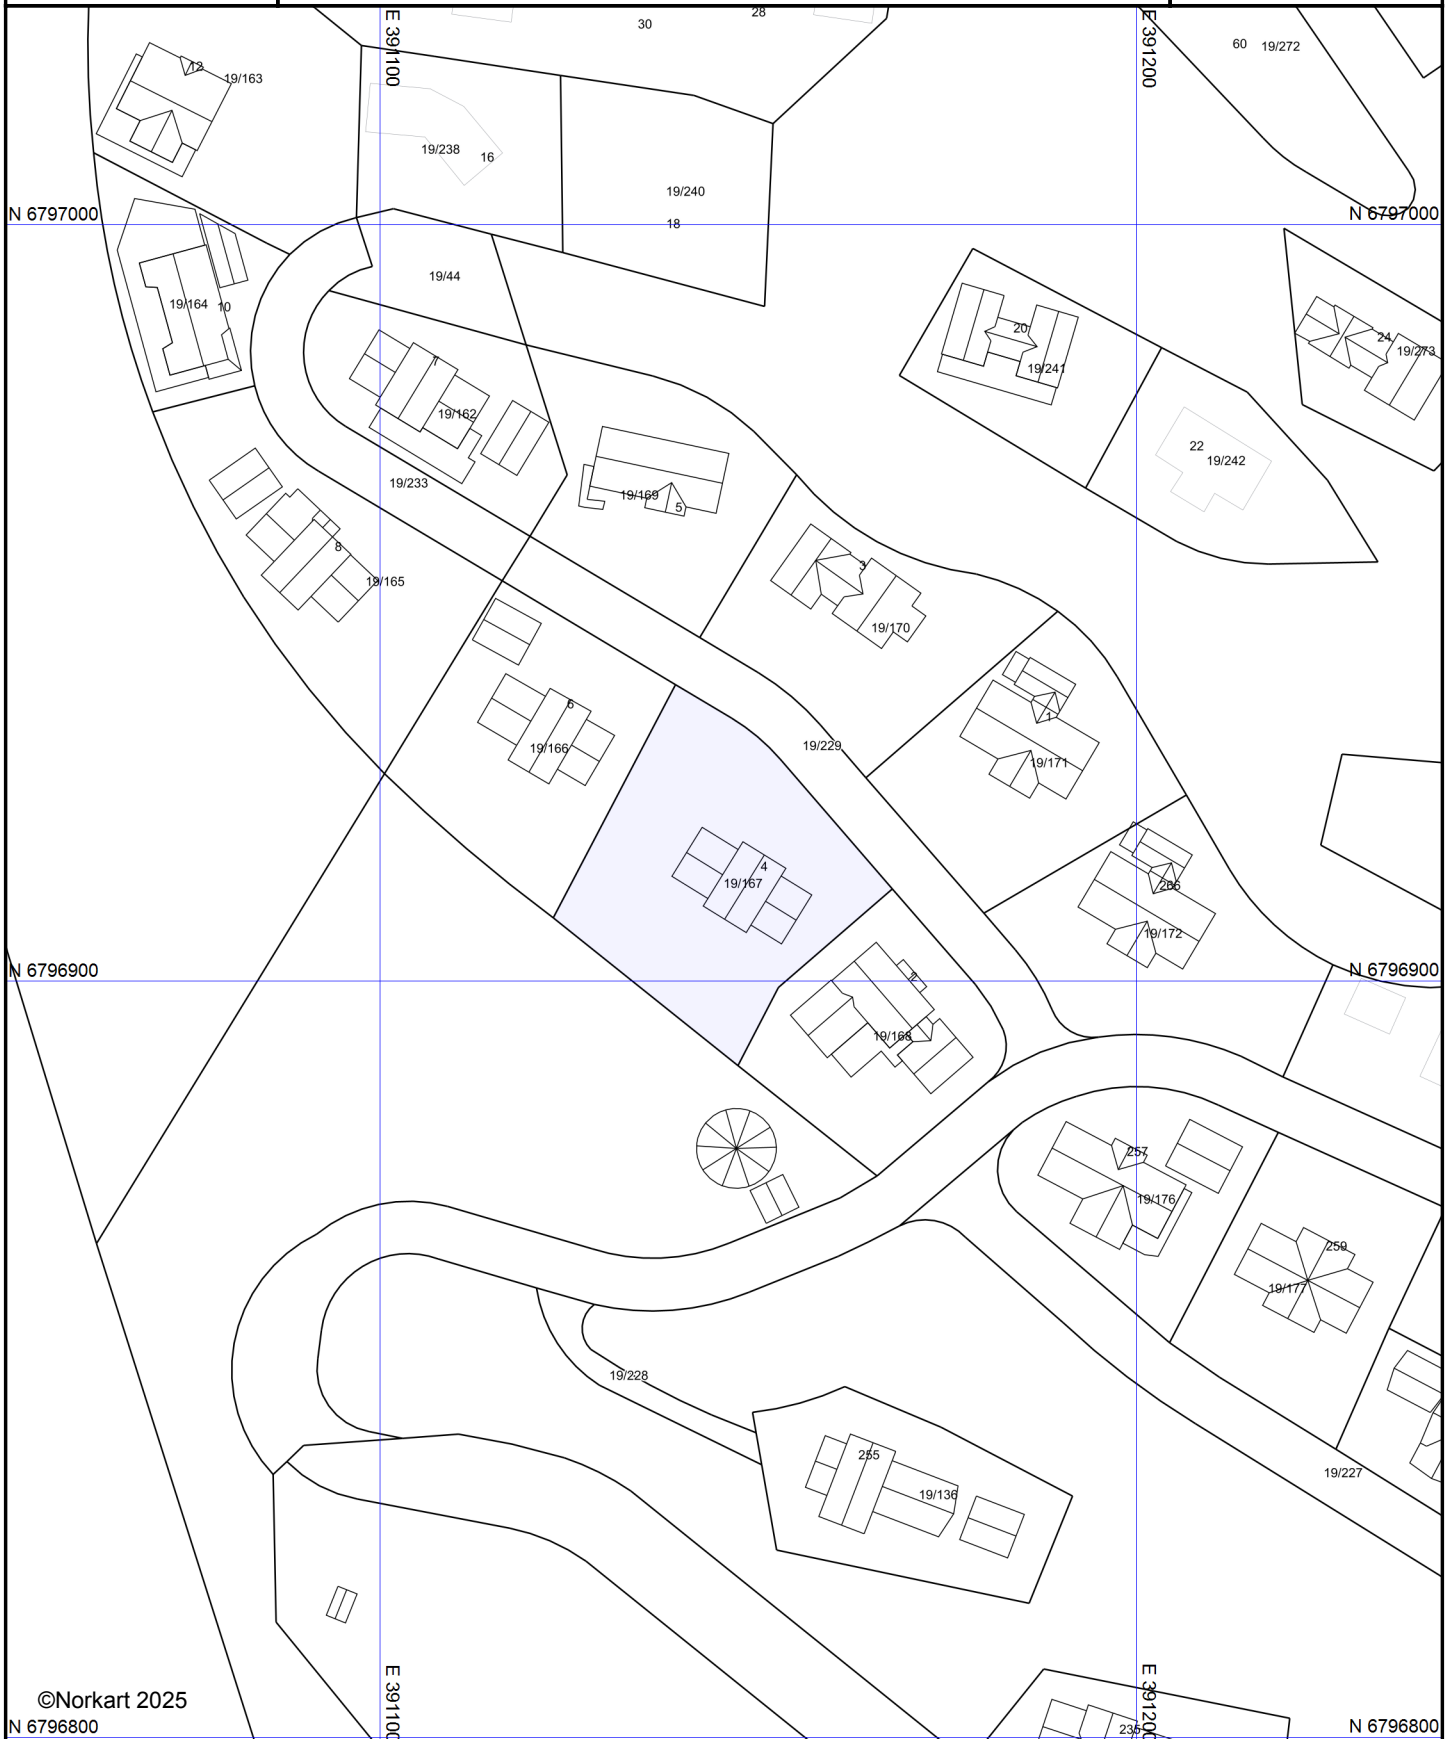

©Norkart 2025

N 6796800

E 391100

E 391200

N 6796800

Vi gjer merksam på at opplysningane i dette dokumentet kan vera uriktige eller mangelfulle.
Det kan ikkje rettast krav som følgje av at desse opplysningane vert nytta som grunnlag for avgjersler.

Tegnforklaring