



STENKJELLERGATEN . 10.


MAAL = 1:100.

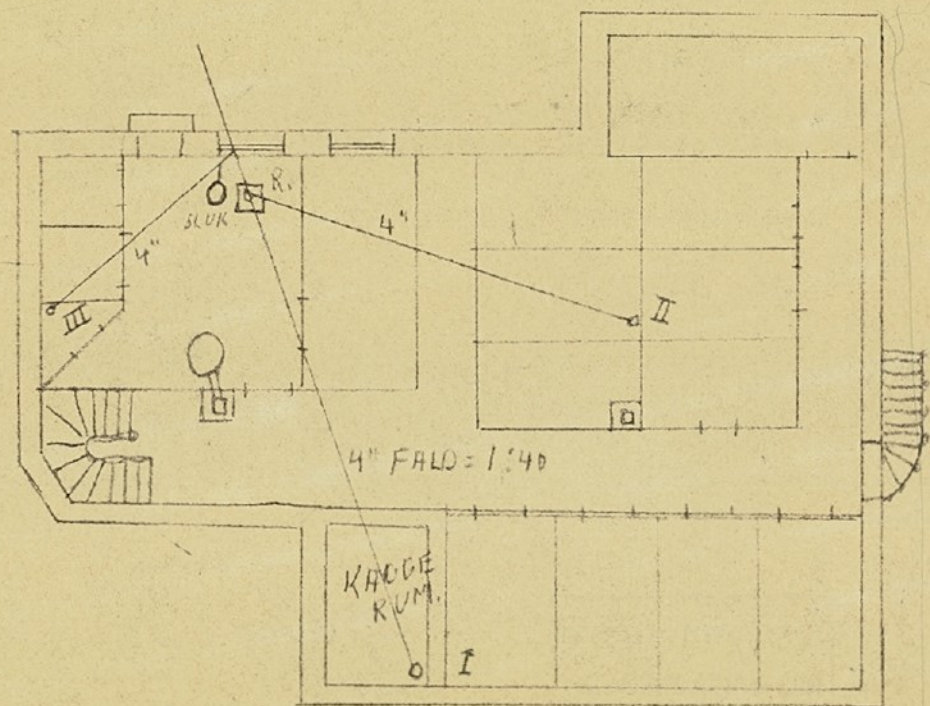

KJELLER.

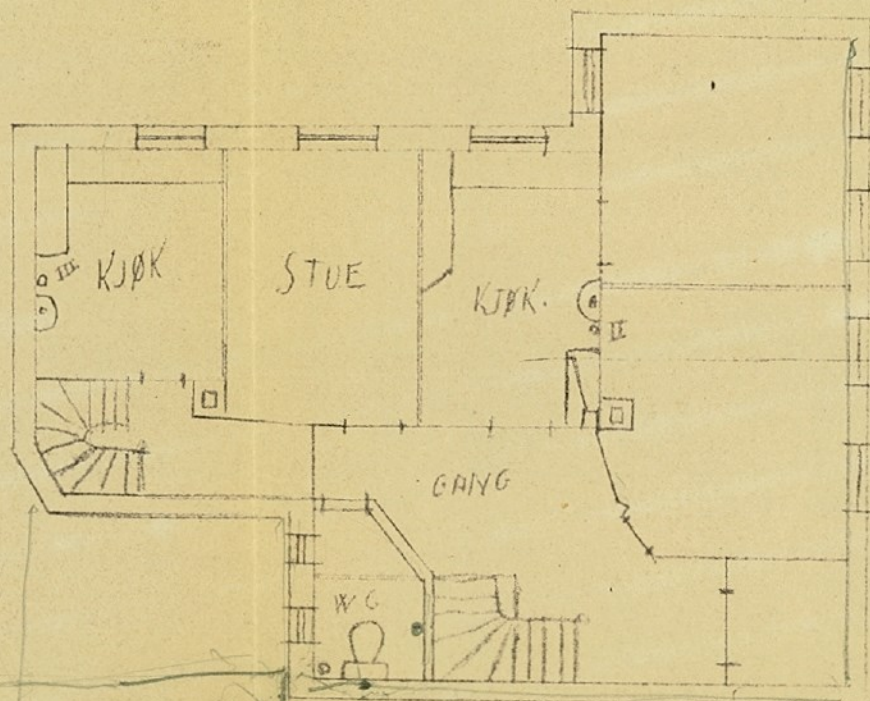

1.2.3.4 ETASJE

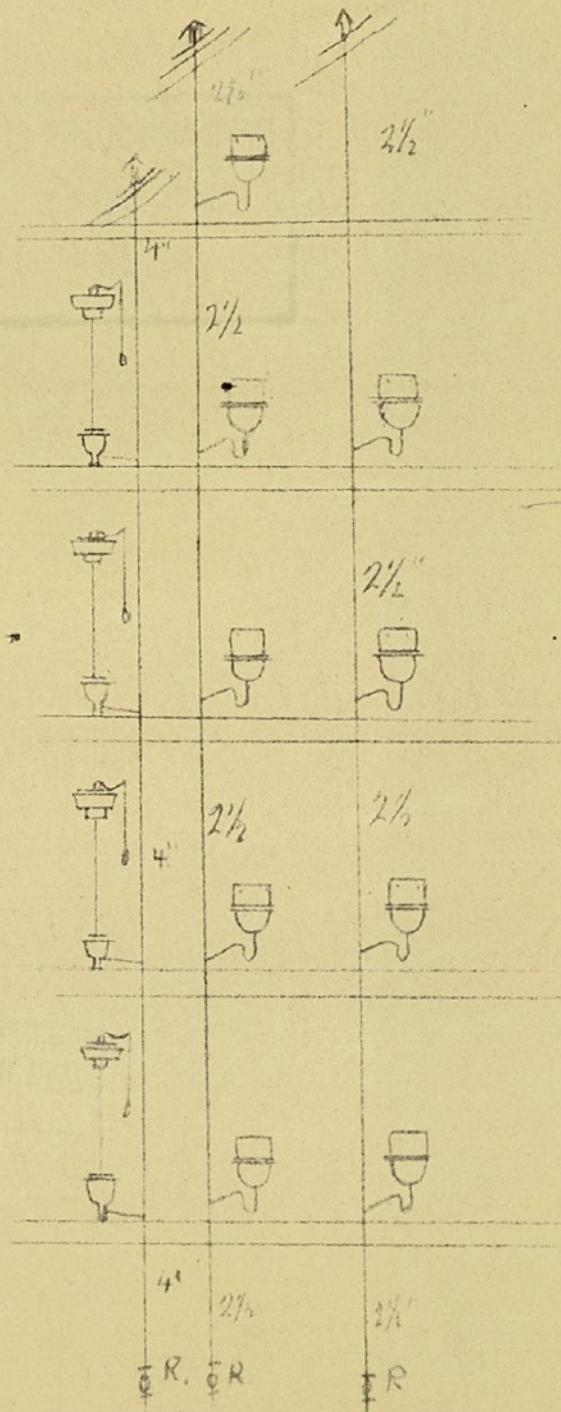

I II OPLÆGS-TEGNING
MAAL = 1:100