


30.SEP03*00209817

Kontor/saksbeh. Byggesaksavdelingen

Kjellerplan
B

Loftsplan
B

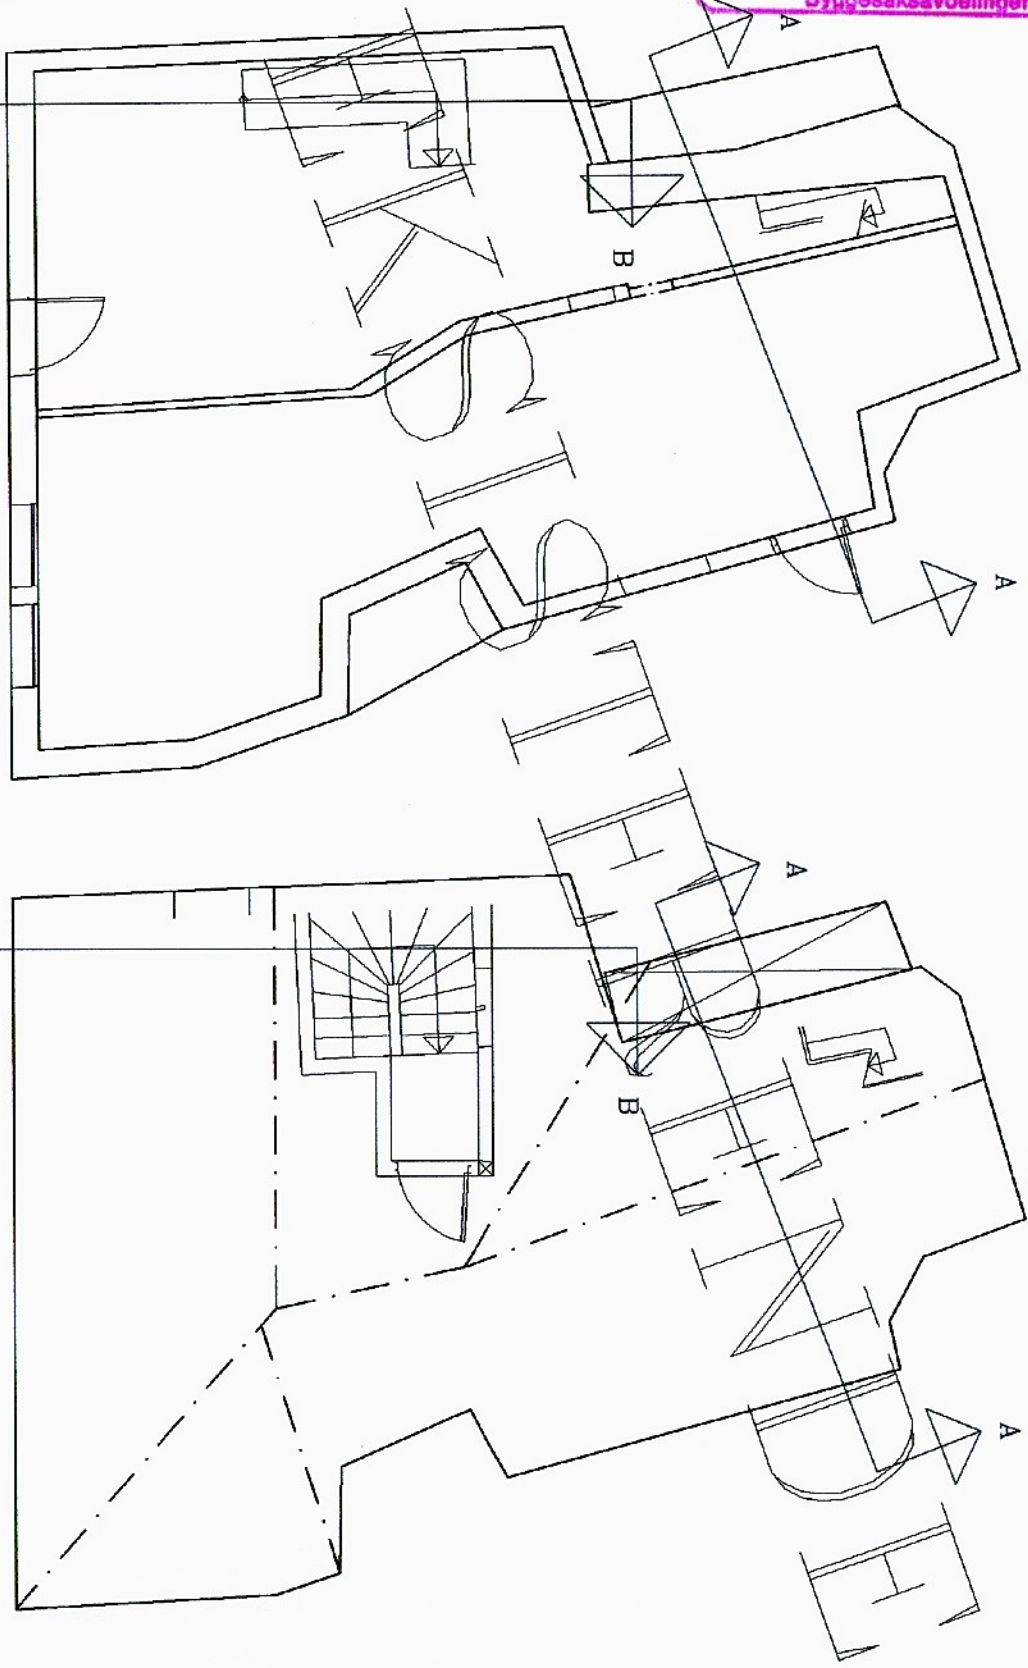

Prosjekt: Ombygging 10 boenheter.
 Tiltakshaver: Boliginvest AS
 Byggestedets adresse: Steinkjellergaten 10 b
 gnr: 167 bnr: 1277


Målestokk = 1:100

Tegn.nr.: 001
 Rev.:11.02.2003
 Rev.:29.04.2003
 Rev.:21.05.2003
 Rev.:17.09.2003

arkitektkontoret **21**
 Holmedalsgården 3-6003 Bergen
 TELEF. 55367980-rakner@exo.no

30.SEP03*00209817

Kontor/saksbeh. _____
Byggesaksavdelingen

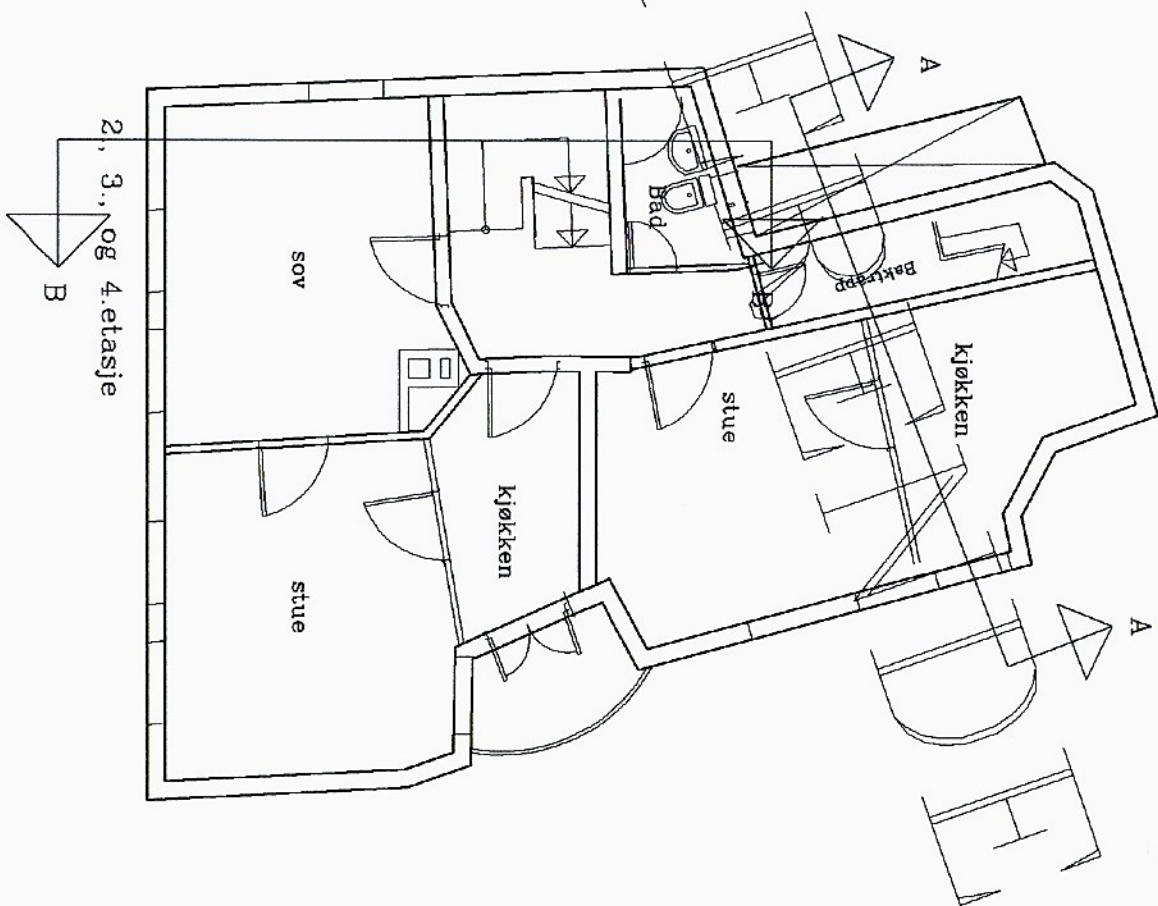

Prosjekt: Ombygging 10 boenheter.
Tiltakshaver: Boliginvest AS
Byggestedets adresse: Steinkjellergaten 10 b
gnr: 167 bnr: 1277

Målestokk = 1:100

Tegn.nr.: 002
Rev.:11.02.2003
Rev.:29.04.2003
Rev.:21.05.2003
Rev.:17.09.2003

arkitektkontoret



21

Holmedalsgården 3-5003 Bergen
TELEF. 56387980-rakner@exo.no

30.SEP03*00209817

Kontor/saksbeh. Saksavdelingen

EKSTERN

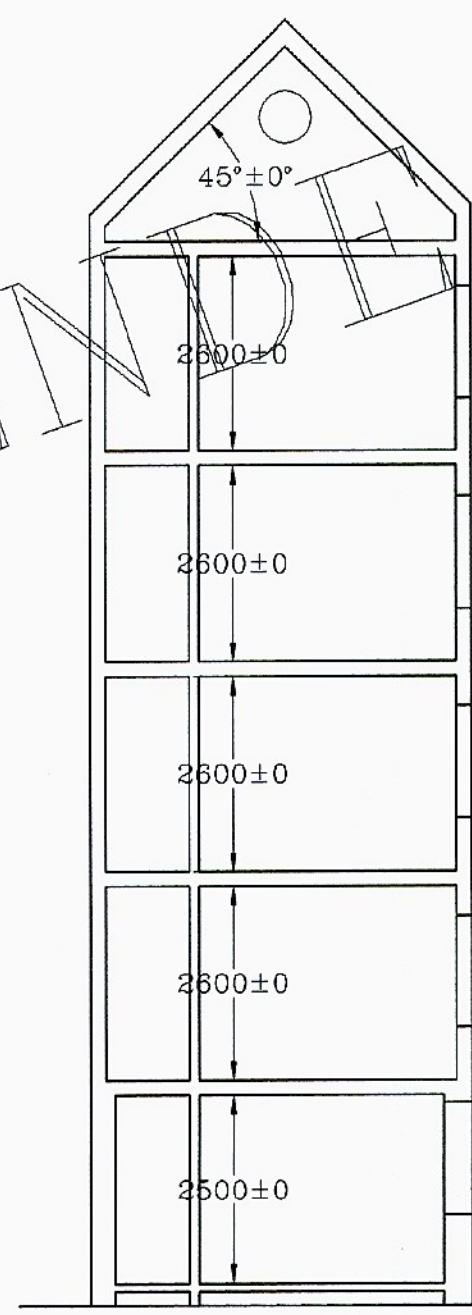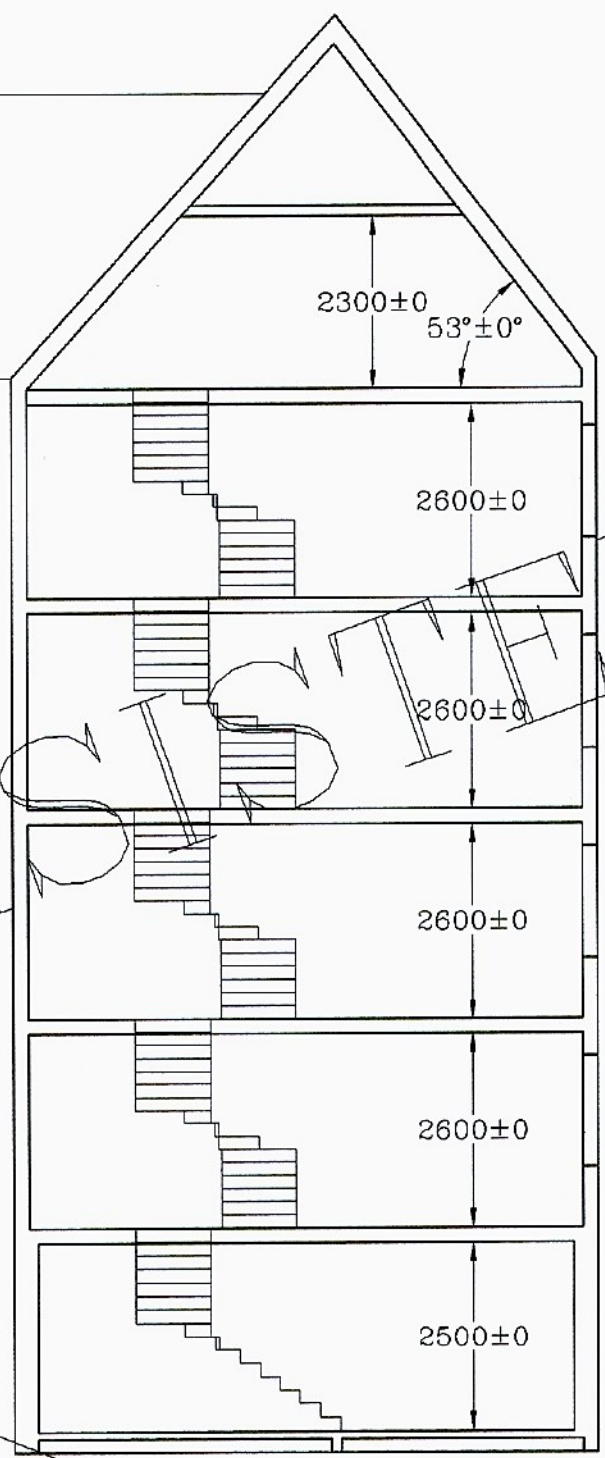

21
arkitektkontoret
Holmedalsgården 3-5003 Bergen
TEL/F: 55887980--relmer@cro.no

Tegn.nr.: 003
Rev.:11.02.2003
Rev.:29.04.2003
Rev.:21.05.2003
Rev.:17.09.2003


Målestokk = 1:100

Prosjekt: Ombygging 10 boenheter.
Tiltakshaver: Bolignvest AS
Byggestedets adresse: Steinkjellerгатen 10 b
gnr: 167 bnr: 1277


30.SEP03*00209817

Kontor/saksbsh.
Byggesaksavdelingen

Fasade mot syd-øst

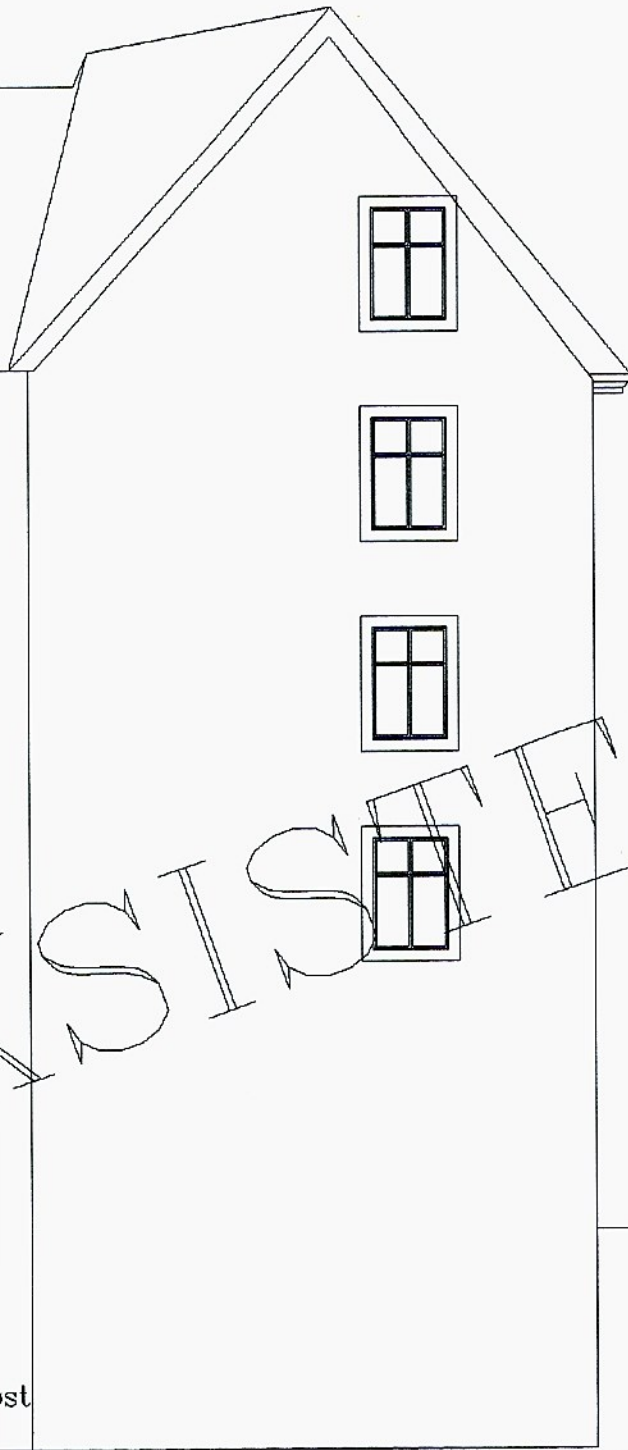

Fasade mot syd-vest

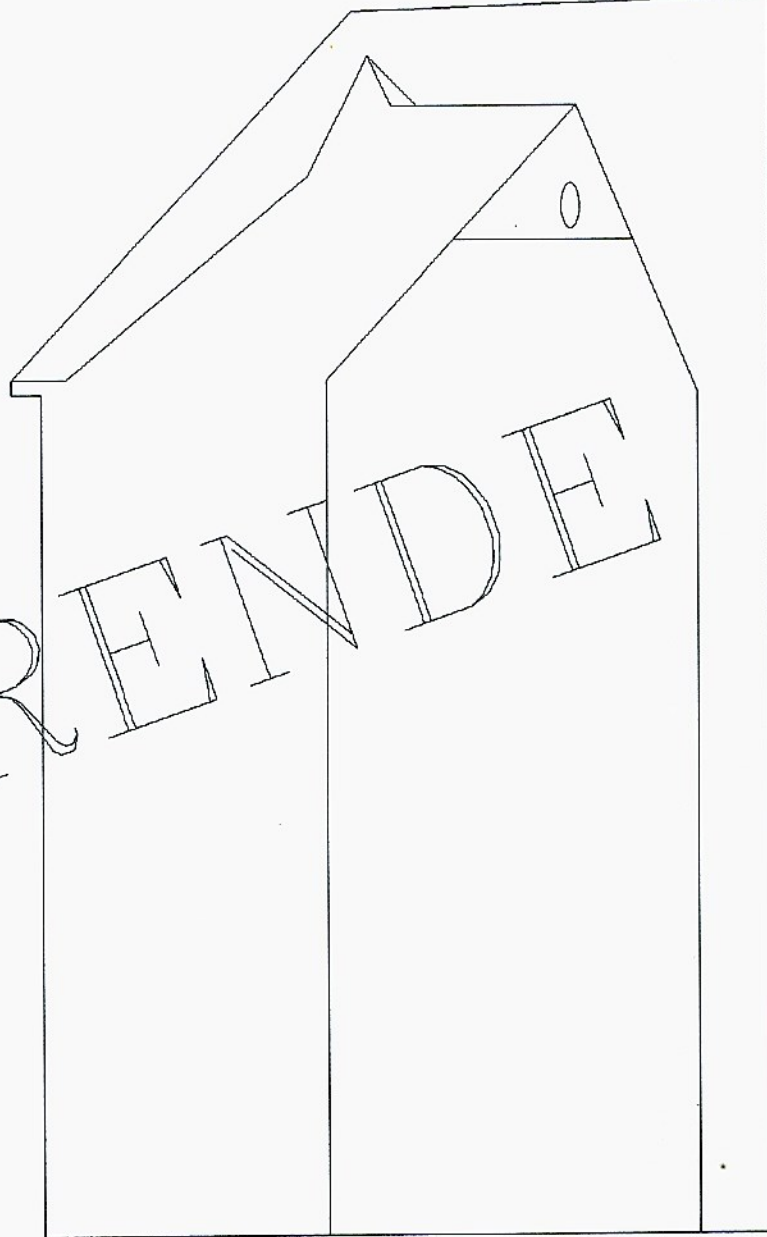

Prosjekt: Ombygging 10 boenheter.
 Tiltakshaver: Boliginvest AS
 Byggestedets adresse: Steinkjellergaten 10 b
 gnr: 167 bnr: 1277

Tegn.nr.: 004

Rev.:11.02.2003
 Rev.:29.04.2003
 Rev.:21.05.2003
 Rev.:17.09.2003

Målestokk = 1:100

arkitektkontoret

21

Holmedalsgården 3-5003 Bergen
 TELEF: 56367980-faktnr@eko.no

30.SEP.03*00209817

Kontor/saksbeh.
Byggesaksavdelingen



Fasade mot nord-øst

Fasade mot nord-nord-vest

21
arkitektkontoret
Holmedalsgården 3-5003 Bergen
TELEF. 55367980-fakner@axo.no

Tegn.nr.: 005
Rev.:11.02.2003
Rev.:29.04.2003
Rev.:21.05.2003
Rev.:17.09.2003

Målestokk = 1:100

Prosjekt: Ombygging 10 boenheter.
Tiltakshaver: Boliginvest AS
Byggestedets adresse: Stenkjellerergaten 10 b
gnr.: 167 bnr.: 1277