

30.SEP03\*00209817

Kontor/saksbeh. \_\_\_\_\_  
Byggesaksavdelingen

Prosjekt: Ombygging 10 boenheter.  
Tiltakshaver: Boliginvest AS  
Byggestedets adresse: Steinkjellergaten 10 b  
gnr: 167 bnr: 1277

Målestokk = 1:100

Tegn.nr.: 005

Rev.:11.02.2003  
Rev.:17.09.2003

arkitektkontoret

21

Holmedalsgården 3-5003 Bergen  
TELEF. 55387980-rakner@exo.no

E-6

BERGEN KOMMUNE Byutvikling  
Ark.nr. \_\_\_\_\_ Dok.nr. \_\_\_\_\_  
**30.SEP03\*00209817**  
Kontor/saksbeh. \_\_\_\_\_  
Byggesaksavdelingen



Fasade mot nord-nord-vest

Prosjekt: Ombygging 10 boenheter.  
Tiltakshaver: Boliginvest AS  
Byggestedets adresse: Steinkjellergaten 10 b  
gnr: 167 bnr: 1277

Målestokk = 1:100

Tegn.nr.: 006

Rev.:11.02.2003  
Rev.:03.09.2003


arkitektkontoret

21

Holmedalsgården 3-5003 Bergen  
TELEF. 55367980-rakner@exo.no

BERGEN KOMMUNE Byutvikling  
 Ark.nr. \_\_\_\_\_ Dok.nr. \_\_\_\_\_  
**30.SEP03\*00209817**  
 Kontor/saksbeh. \_\_\_\_\_  
 Byggesaksavdelingen

3. og 4. etasje

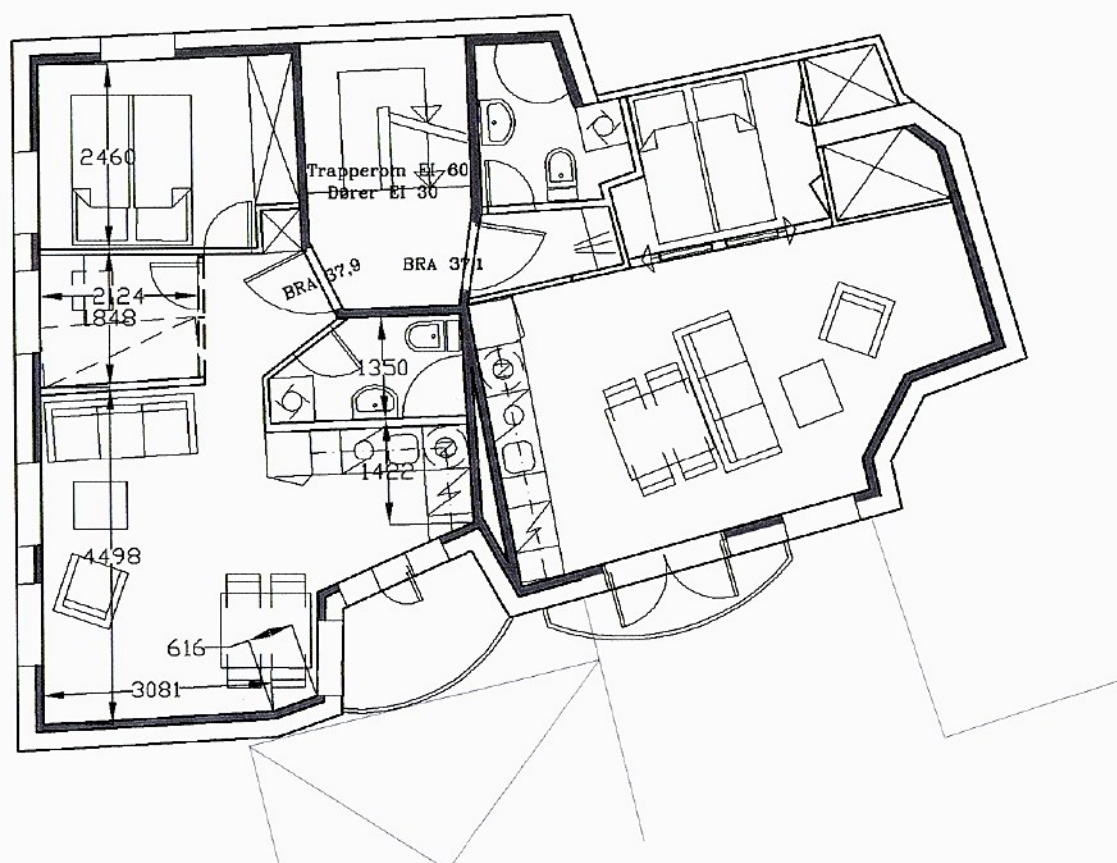

Prosjekt: Ombygging 10 boenheter.  
 Tiltakshaver: Boliginvest AS  
 Byggesledets adresse: Steinkjellergaten 10 b  
 gnr: 167 bnr: 1277

Målestokk = 1:100

Tegn.nr.: 001

Rev.:11.02.2003  
 Rev.:29.04.2003  
 Rev.:21.05.2003  
 Rev.:03.09.2003

arkitektkontoret



21

Holmedalsgården 3-5003 Bergen  
 TELEF. 56367980-raknor@exo.no

30.SEP03\*00209817

E-3

Kontor/saksbeh. \_\_\_\_\_  
Byggesaksavdelingen

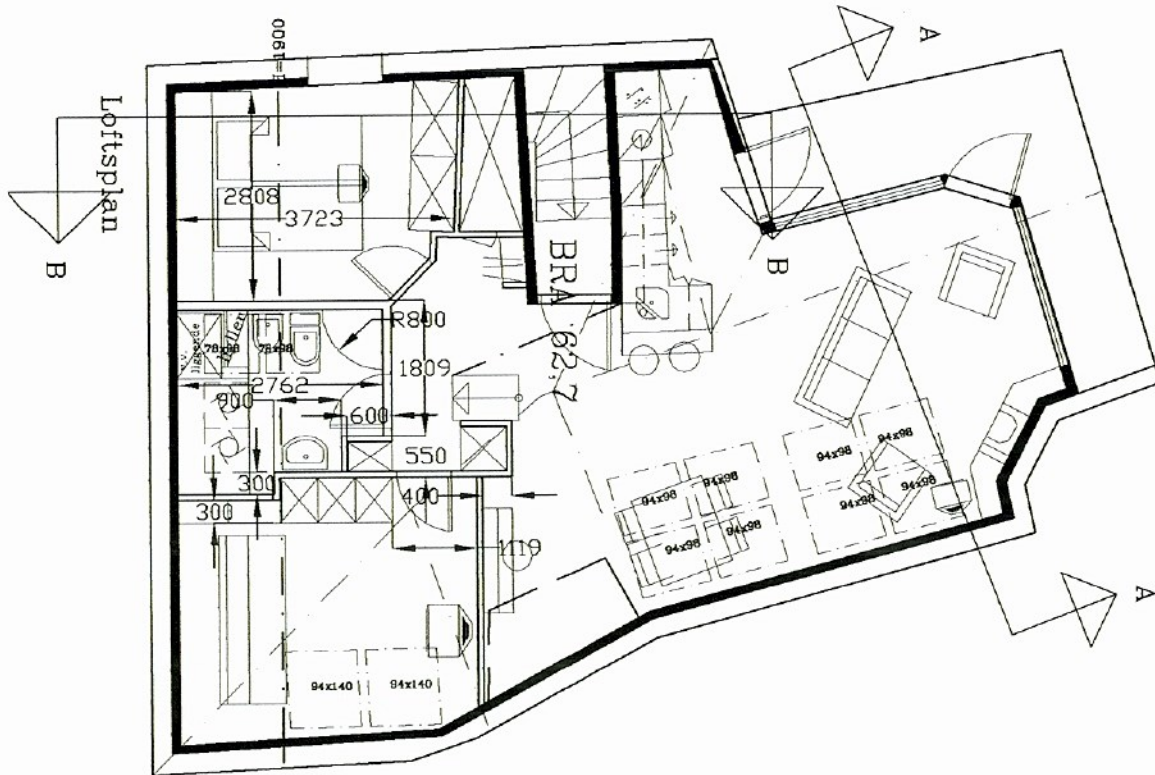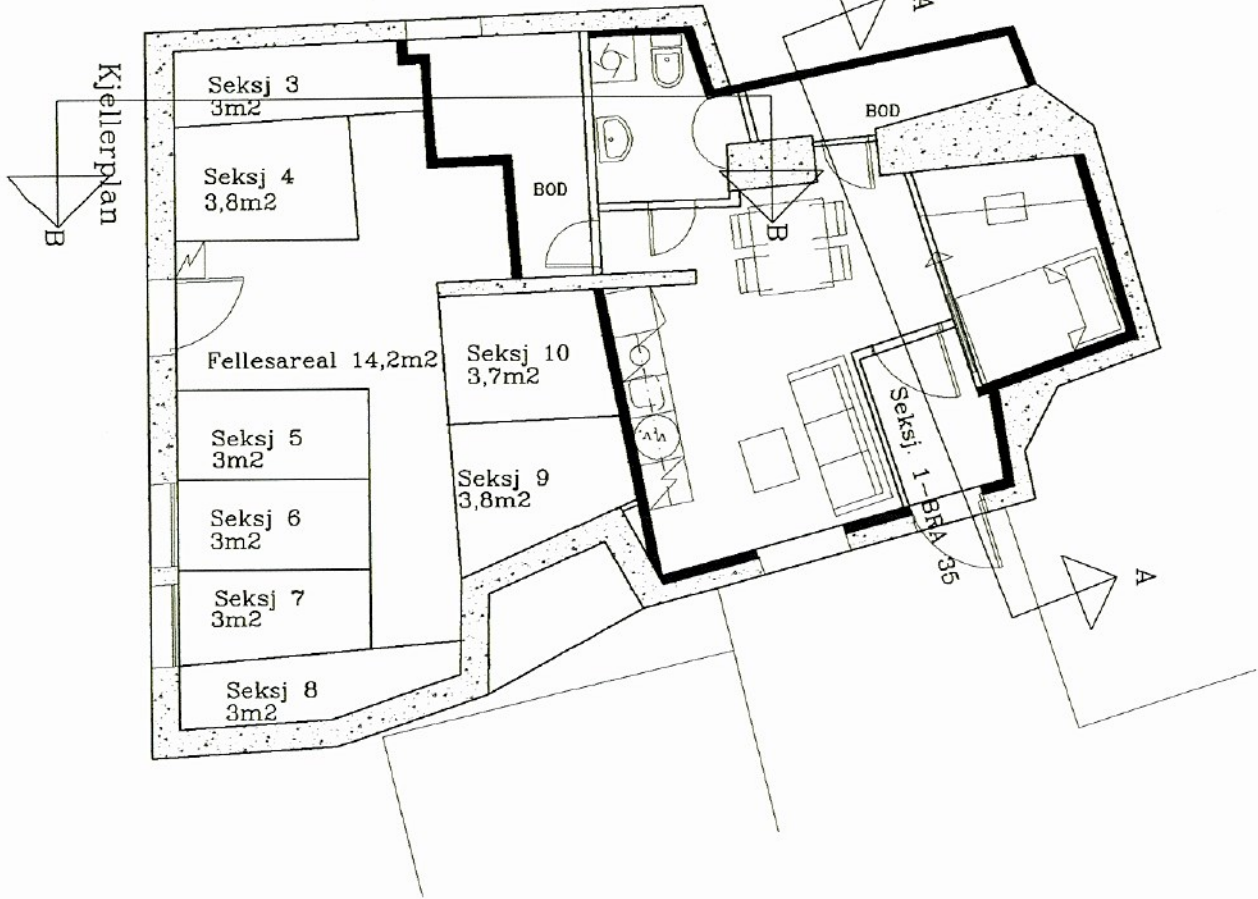

Prosjekt: Ombygging 10 boenheter.  
Tiltakshaver: Boliginvest AS  
Byggestedets adresse: Steinkjellergaten 10 b  
gnr: 167 bnr: 1277

Målestokk = 1:100

Tegn.nr.: 003  
Rev.:11.02.2003  
Rev.:29.04.2003  
Rev.:21.05.2003  
Rev.:17.09.2003


arkitektkontoret

21

Holmedalsgården 3-6003 Bergen  
TELEF. 55367980--rekner@exo.no

30.SEP03\*00209817

Kontor/saksbeh.  
Byggesaksavdelingen

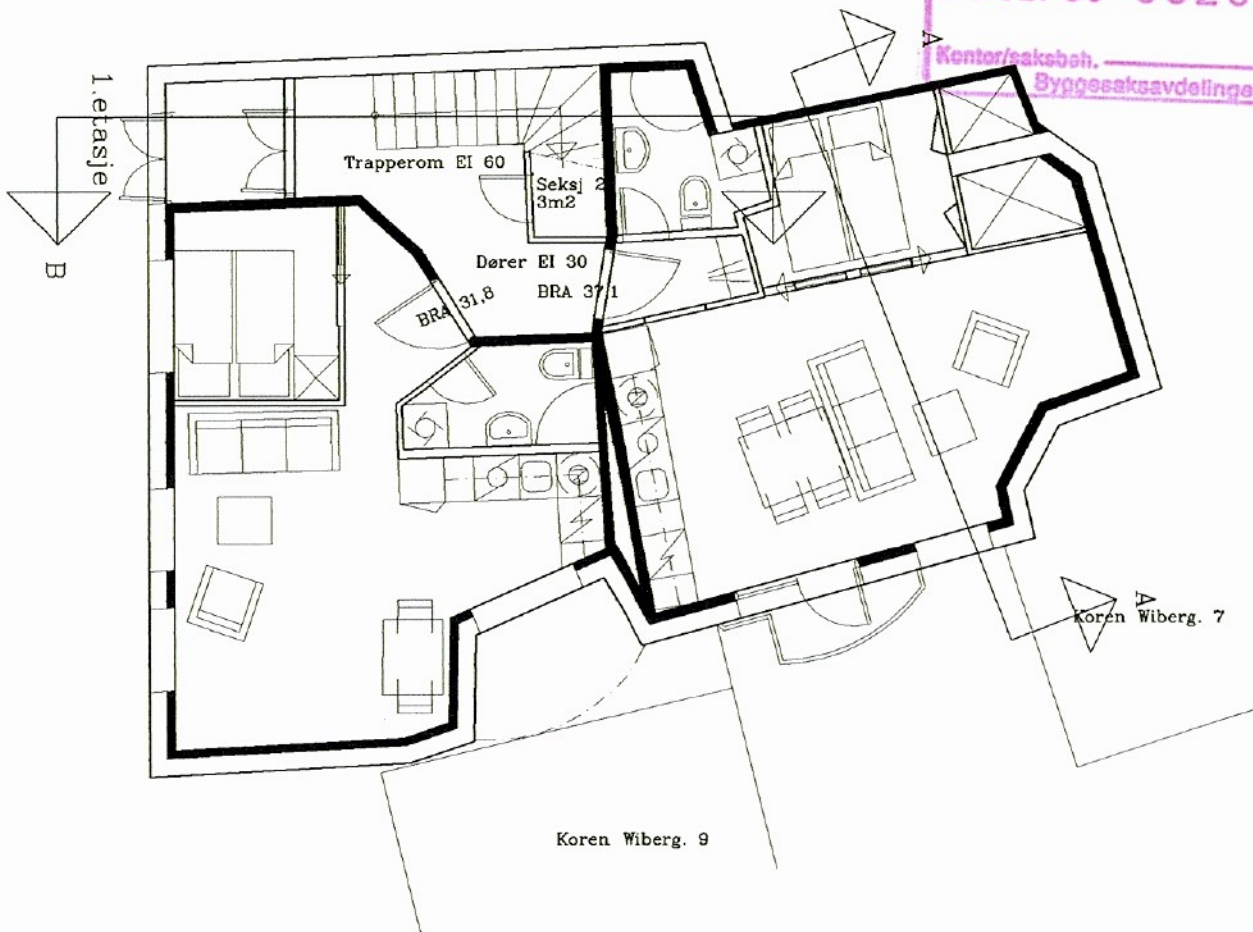

Prosjekt: Ombygging 10 boenheter.  
Tiltakshaver: Boliginvest AS  
Byggestedets adresse: Steinkjellergaten 10 b  
gnr: 167 bnr: 1277

Målestokk = 1:100

Tegn.nr.: 002

Rev.:11.02.2003  
Rev.:29.04.2003  
Rev.:21.05.2003  
Rev.:17.09.2003

arkitektkontoret

21

Holmedalsgården 3-5003 Bergen  
TELEF. 55367080--raknor@exo.no


30.SEP03\*00209817 E-4

Kontor/eksist. byggesaksbehandling


Eksisterende takprofil

Hoideforskyvning av nøyenlig fra eksisterende

Sideforskyvning av nøyenlig fra eksisterende

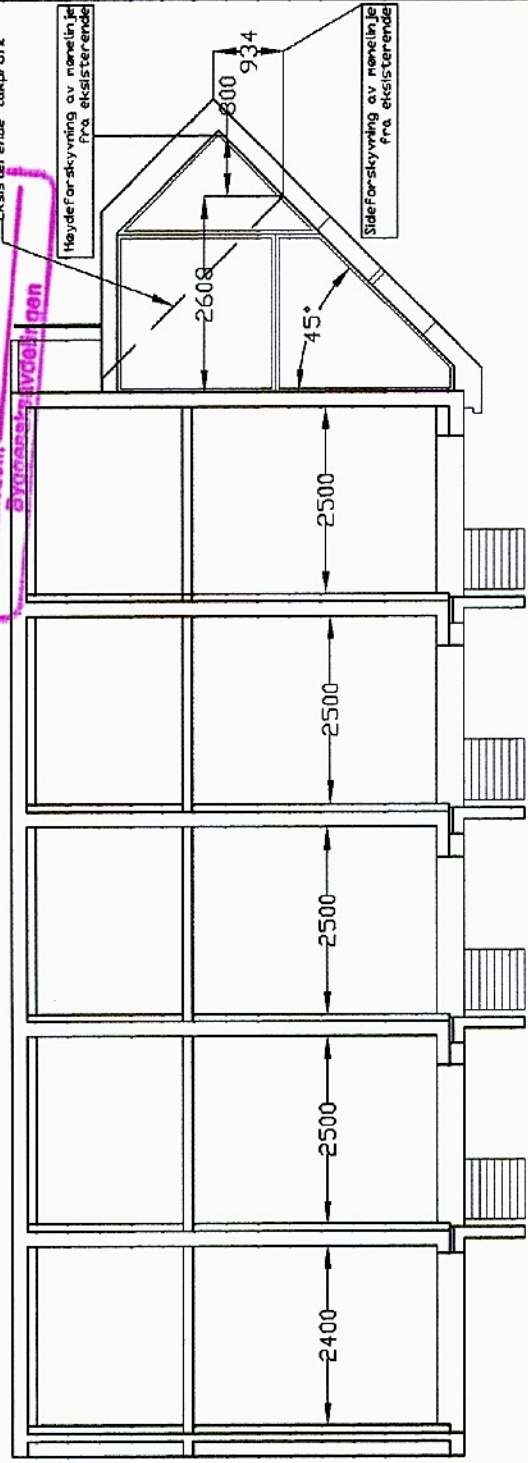

Snitt A-A

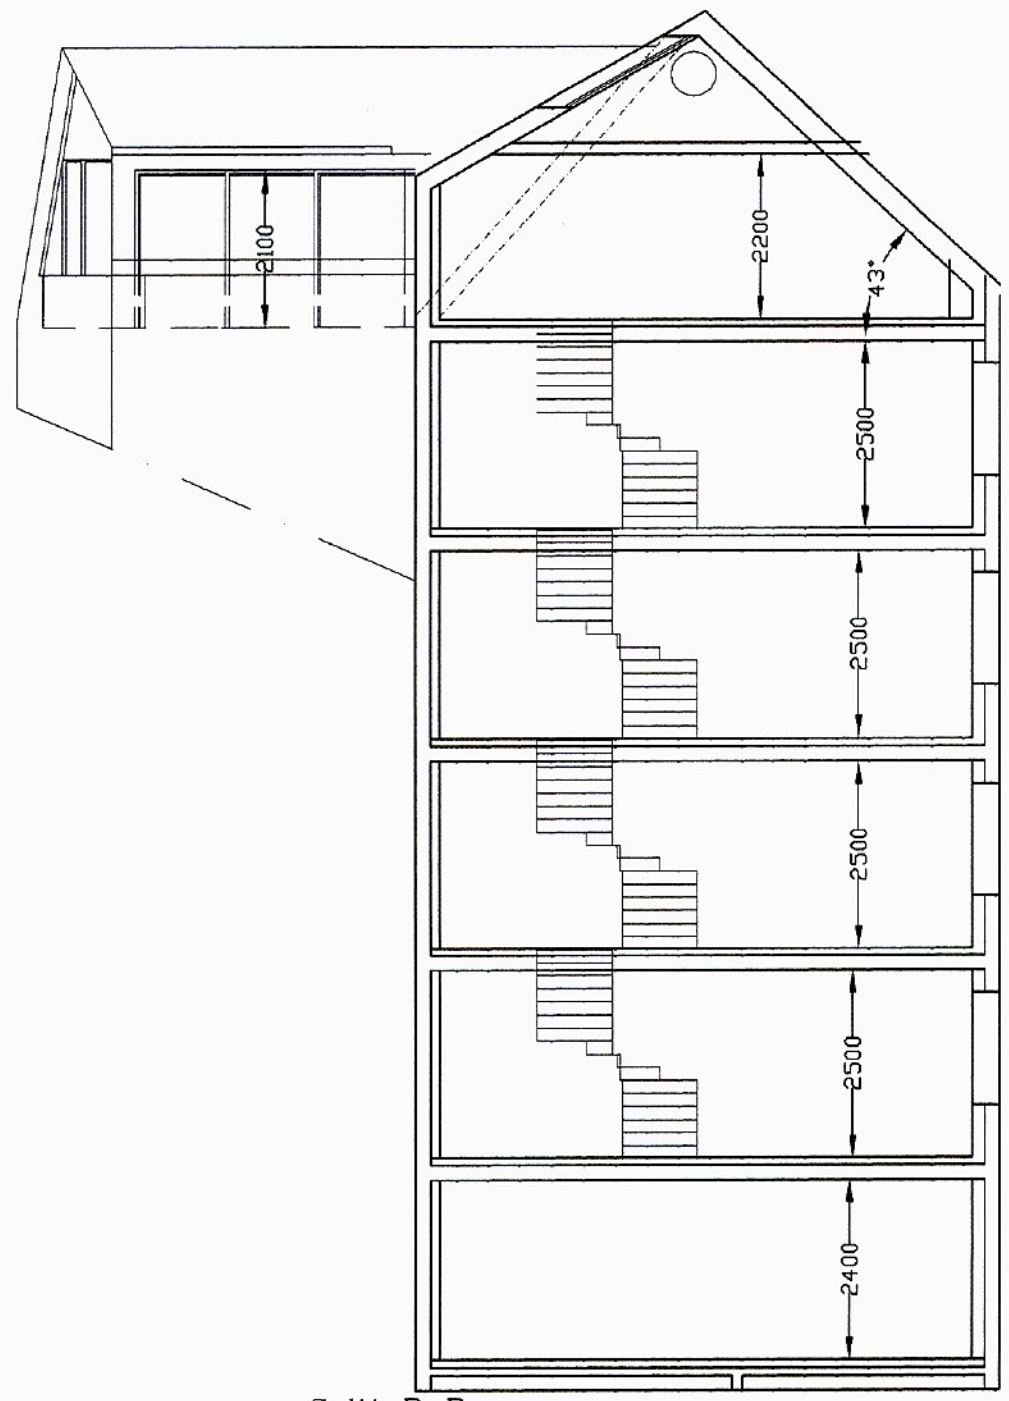

Snitt B-B

Prosjekt: Ombygging 10 boenheter.  
 Tiltakshaver: Boliginvest AS  
 Byggestedets adresse: Steinkjellerergaten 10 b  
 gar: 167 bnr: 1277

Målestokk = 1:100

Tegn.nr.: 004

Rev.:11.02.2003  
 Rev.:29.04.2003  
 Rev.:21.05.2003  
 Rev.:17.09.2003

arkitektkontoret



Holmedalsgården 3-5003 Bergen  
 TELEF. 56587980-raknet@exo.no