


- B = Bærevegg
- L = Åpningsbart vindu
- F = Fast vindu
- L/F = Fast med åpningsbart felt iht. fasade
- - - = Synlig drager
- - - - - = Skjult drager

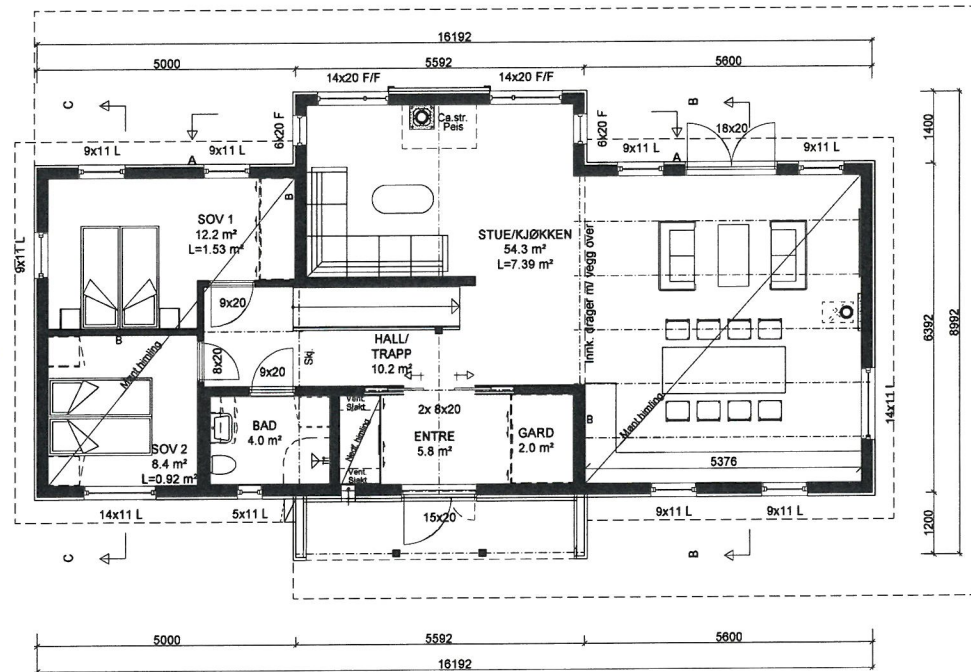

E	Bredde oppstugu, tilpasninger	13.09.15IS
D	Byggesøknadstegninger	30.08.15IS
C	Iht. avtale	28.08.15aD
B	Div. Endringer	07.07.15aD
A	Div. Endringer	17.06.15aD

HØGEVARDE SPESIAL

Denne tegning tilhører Bolig Partner AS og kan ikke benyttes uten skriftlig samtykke

HOVEDPLAN 1.etg.

Bolig Partner

Tiltakshaver :

Tone Damli Aaberge

Markus Foss

Byggeplass :

Hodlekke hyttefelt, 6856 Sogndal

Pnr.:

2560030

Gnr: 19

Bnr: 167


MÅL 1 : 100

Dato 28.05.15 Sign. aD

Tegnings Nr.

5010 — 502 E


- B = Bærevegg
- L = Åpningsbart vindu
- F = Fast vindu
- L/F = Fast med åpningsbart felt iht. fasade
- - - = Synlig drager
- - - - - = Skjult drager

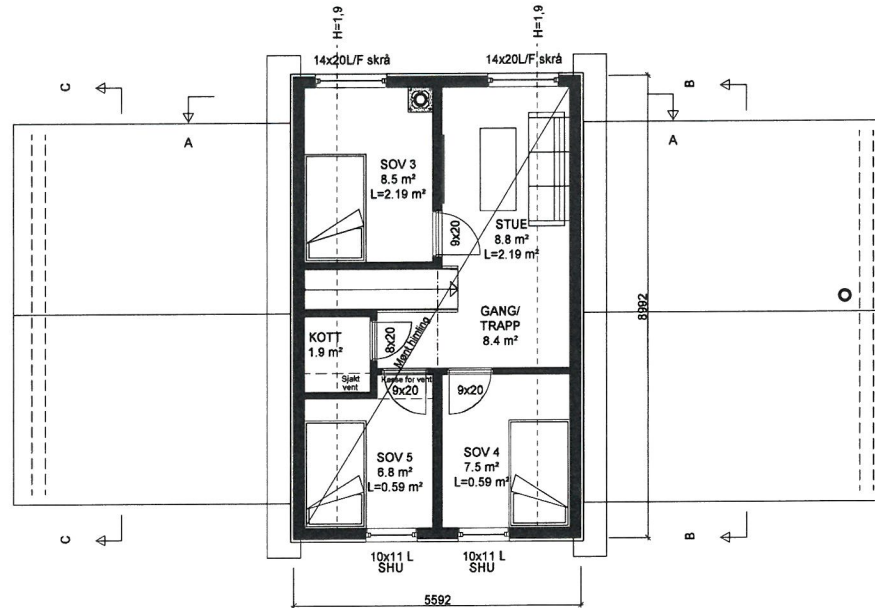


E	Bredde oppstugu, tilpasninger	13.09.15IS
D	Byggesøknadstegninger	30.08.15IS
C	Iht avtale	28.08.15aD
B	Div. Endringer	07.07.15aD
A	Div. Endringer	17.06.15aD

HØGEVARDE SPESIAL

Denne tegning tilhører Bolig Partner AS og kan ikke benyttes uten skriftlig samtykke


ETASJEPLAN 2.etg.	Tiltakshaver : Tone Damli Aaberge Markus Foss	Pnr.: 2560030	MÅL 1 : 100
	Byggeplass : Hodlekve hyttefelt, 6856 Sogndal	Gnr: 19 Bnr: 167	Dato 28.05.15 Sign. aD Tegnings Nr. 5010 — 503 E

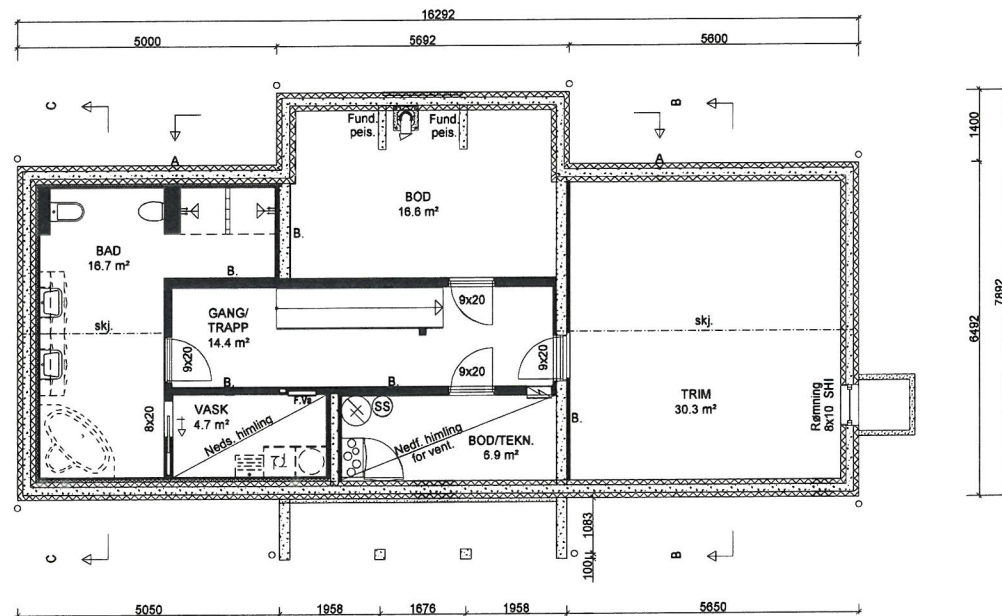


E	Takvinkel og oppstugu	13.09.15IS
D	Byggesøknadstegninger	30.08.15IS
C	Iht. avtale	28.08.15aD
B	Div. Endringer	07.07.15aD
A	Div. Endringer	17.06.15aD

HØGEVARDE SPESIAL

Denne tegning tilhører Bolig Partner AS og kan ikke benyttes uten skriftlig samtykke

<p>KJELLERPLAN</p> 	<p>Tiltakshaver :</p> <p>Tone Damli Aaberge</p> <p>Markus Foss</p>	<p>Pnr.:</p> <p>2560030</p>	<p>MÅL 1 : 100</p>
	<p>Byggeplass :</p> <p>Hodlekve hyttefelt, 6856 Sogndal</p>	<p>Gnr: 19</p> <p>Bnr: 167</p>	<p>Dato 28.05.15 Sign. aD</p> <p>Tegnings Nr.</p> <p>5010 — 504 E</p>

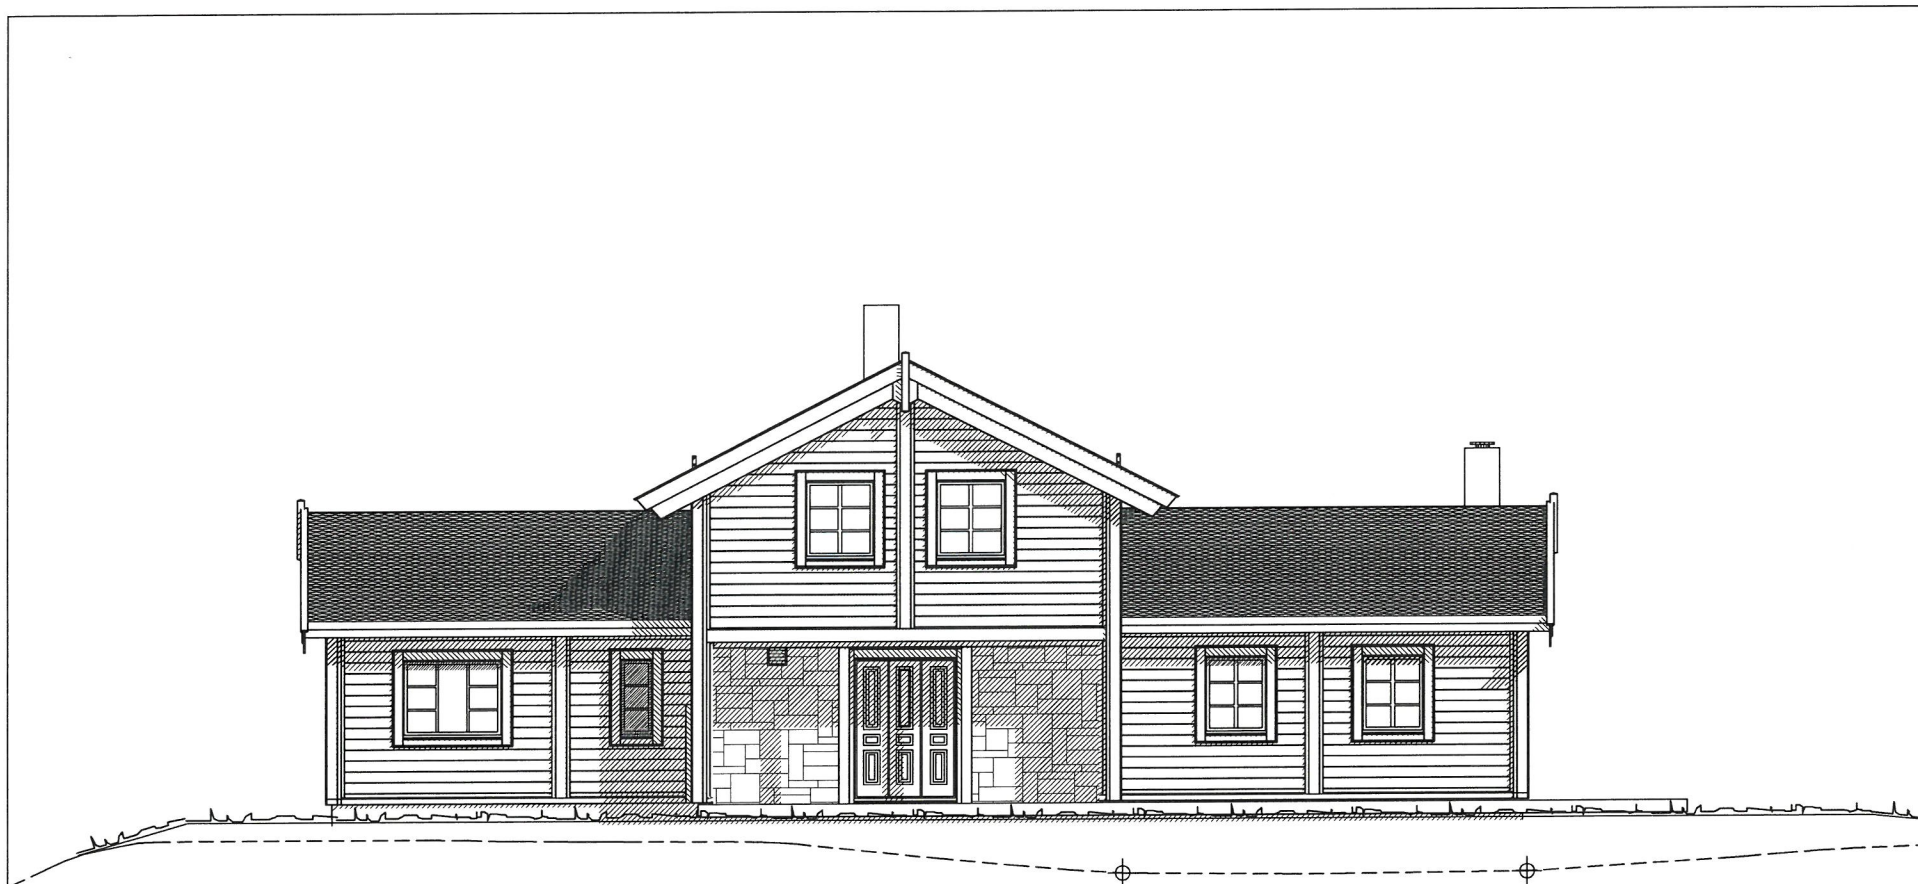

 Planert terreng
 Eksisterende terreng

Fasade mot nordøst 626.0

626.0

E	Takvinkel og oppstugu	13.09.15IS
D	Byggesøknadstegninger	30.08.15IS
C	Iht avtale	28.08.15aD
B	Div. Endringer	07.07.15aD
A	Div. Endringer	17.06.15aD

HØGEVARDE SPESIAL

Denne tegning tilhører Bolig Partner AS og kan ikke benyttes uten skriftlig samtykke

FASADE 1

Tiltakshaver :

Tone Damli Aaberge

Markus Foss

Pnr.:

2560030

Byggeplass :

Hodlekve hyttefelt, 6856 Sogndal

Gnr: 19

Bnr: 167


MÅL 1 : 100

Dato 28.05.15 Sign. aD

Tegnings Nr.

5010 — 505 E

Bolig Partner

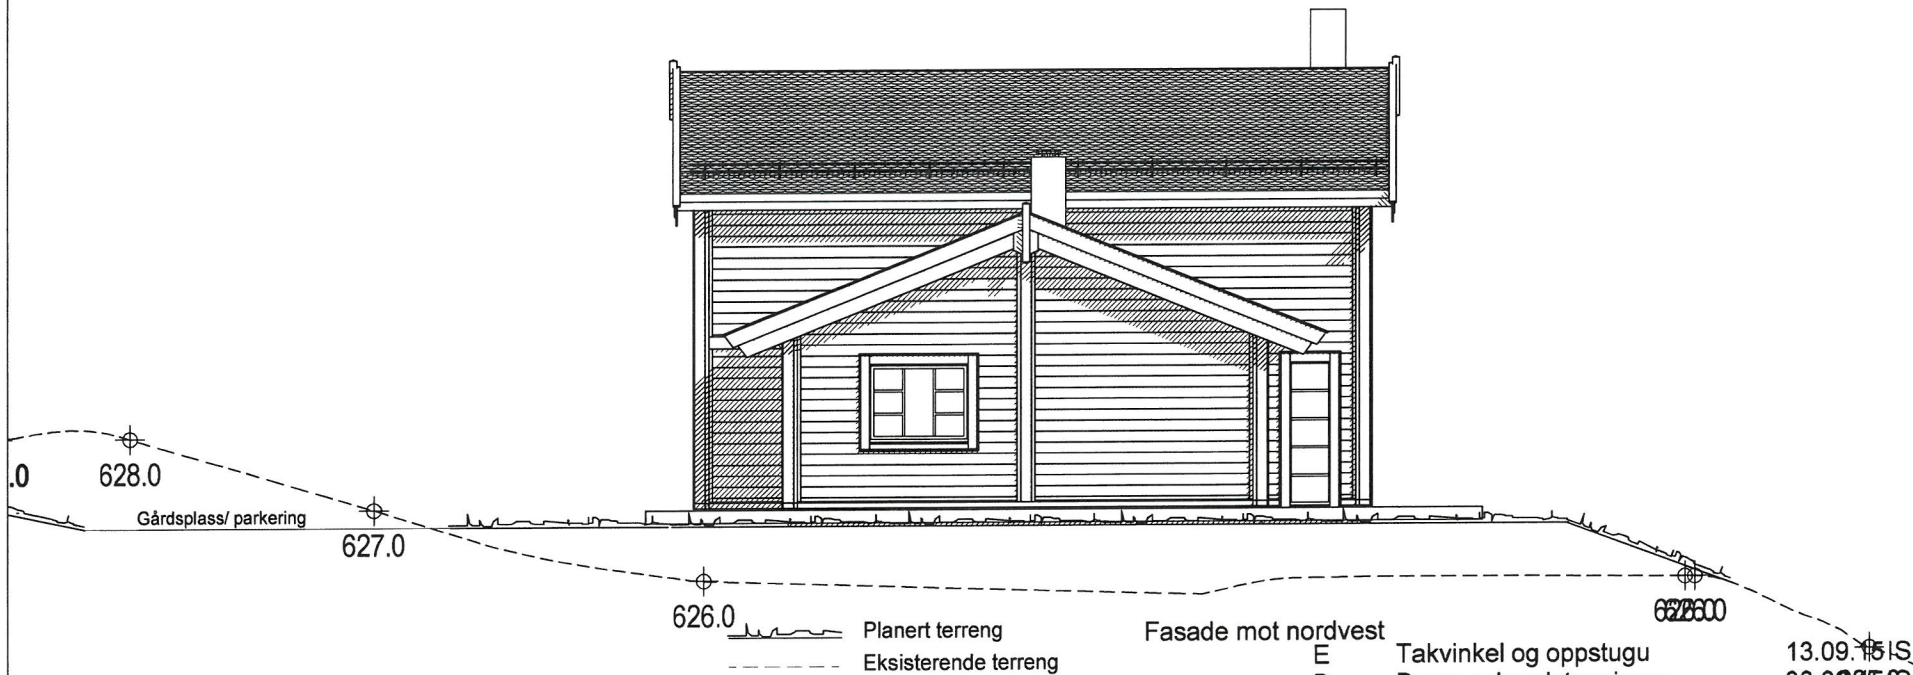

Fasade mot nordvest

E	Takvinkel og oppstugu	13.09.15 IS
D	Byggesøknadstegninger	30.06.15 IS
C	Iht. avtale	28.08.15 aD
B	Div. Endringer	07.07.15 aD
A	Div. Endringer	17.06.15 aD

HØGEVARDE SPESIAL

Denne tegning tilhører Bolig Partner AS og kan ikke benyttes uten skriftlig samtykke

FASADE 2

MÅL 1 : 100



Tiltakshaver :

Tone Damli Aaberge
Markus Foss

Pnr.:

2560030

Byggeplass :


Hodlekve hyttefelt, 6856 Sogndal

Gnr: 19

Bnr: 167

Dato 28.05.15 Sign. aD

Tegnings Nr.
5010 — 506 E

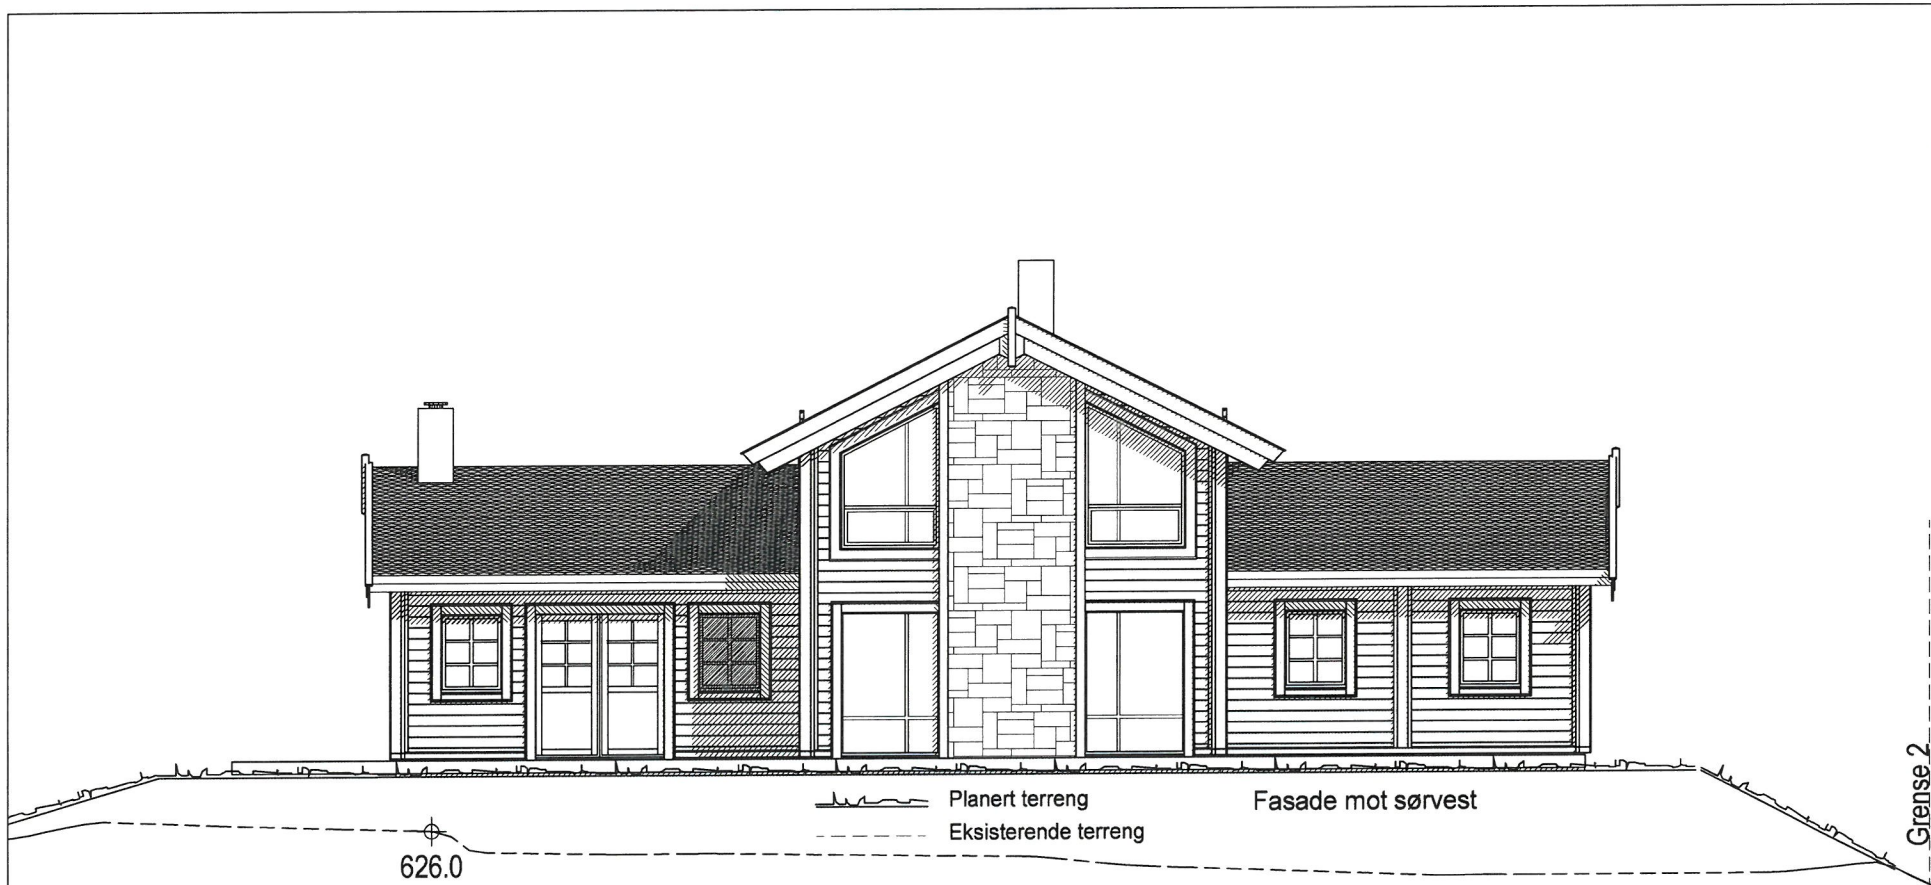

Planert terreng
Eksisterende terreng

Fasade mot sørvest


626.0


Grense 2

E	Takvinkel og oppstugu	13.09.15IS
D	Byggesøknadstegninger	30.08.15IS
C	Iht. avtale	28.08.15aD
B	Div. Endringer	07.07.15aD
A	Div. Endringer	17.06.15aD

HØGEVARDE SPESIAL

Denne tegning tilhører Bolig Partner AS og kan ikke benyttes uten skriftlig samtykke

<p>FASADE 3</p> 	<p>Tiltakshaver :</p> <p>Tone Damli Aaberge</p> <p>Markus Foss</p>	<p>Pnr.:</p> <p>2560030</p>	<p>MÅL 1 : 100</p>
	<p>Byggeplass :</p> <p>Hodlekve hyttefelt, 6856 Sogndal</p>	<p>Gnr: 19</p> <p>Bnr: 167</p>	<p>Dato 28.05.15 Sign. aD</p> <p>Tegnings Nr. 5010 — 507 E</p>

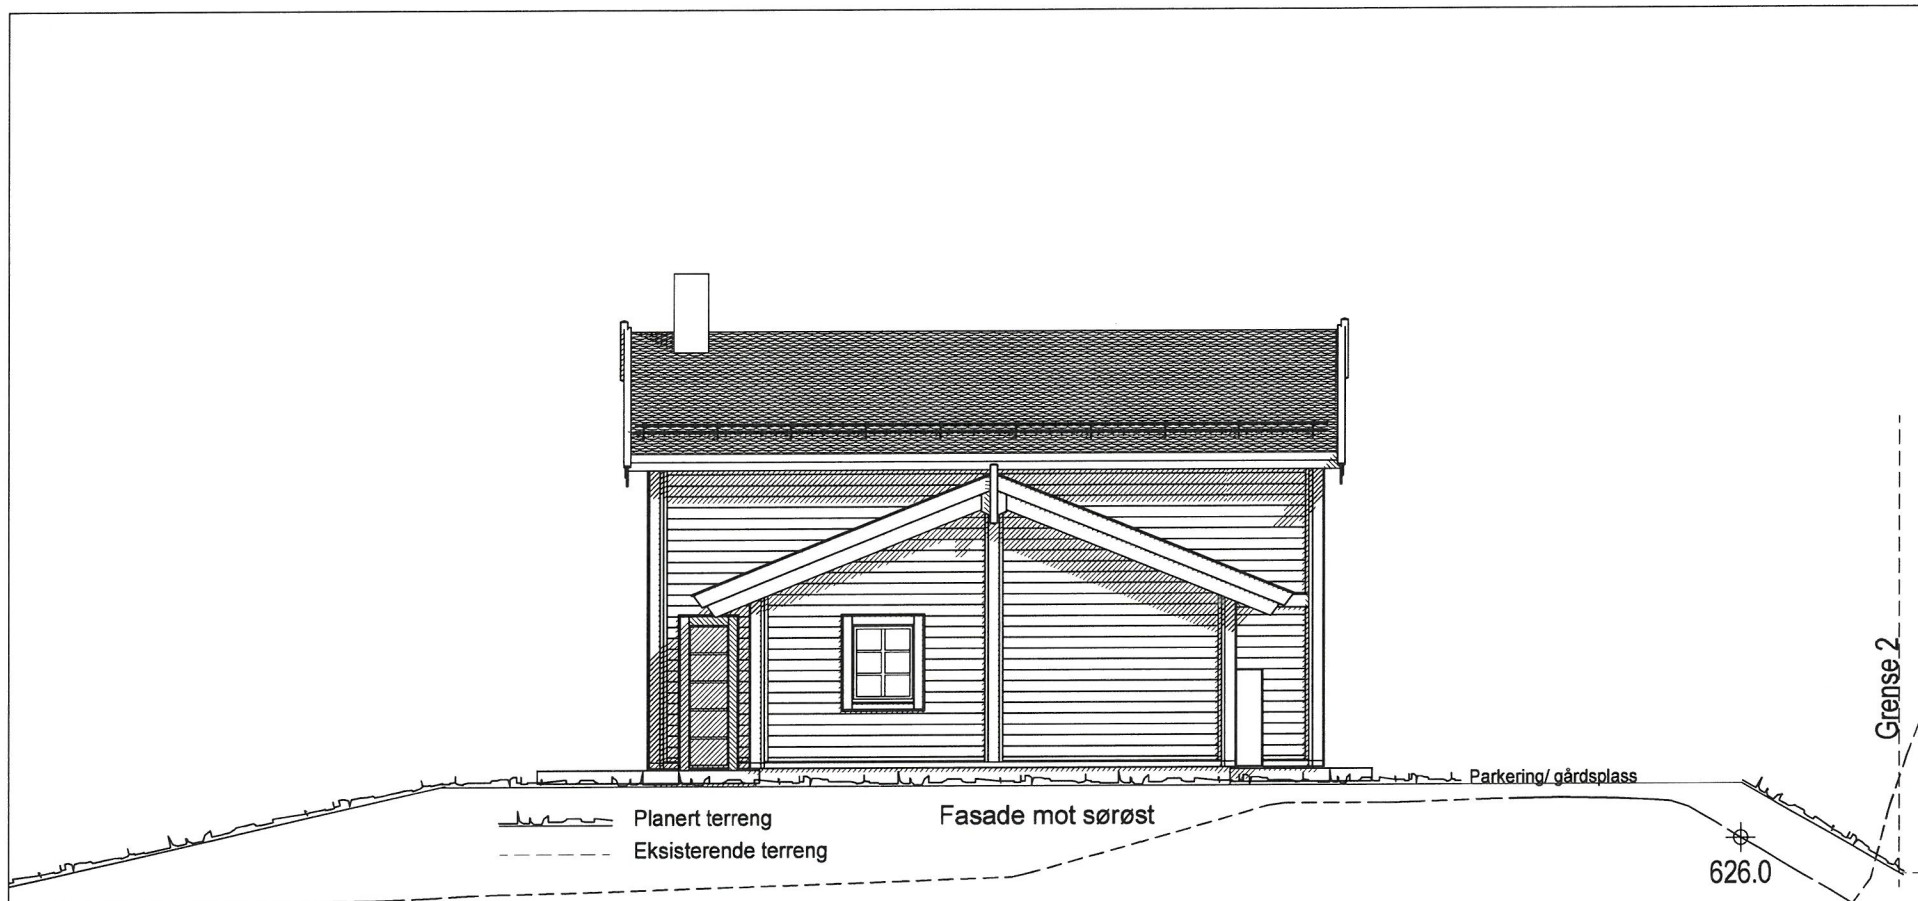

— Planert terreng
 - - - Eksisterende terreng

Fasade mot sørøst

Parkering/ gårds plass

Grense 2

626.0

E	Takvinkel og oppstugu	13.09.15IS
D	Byggesøknadstegninger	30.08.15IS
C	Iht. avtale	28.08.15aD
B	Div. Endringer	07.07.15aD
A	Div. Endringer	17.06.15aD

HØGEVARDE SPESIAL

Denne tegning tilhører Bolig Partner AS og kan ikke benyttes uten skriftlig samtykke

FASADE 4

Tiltakshaver :

Tone Damli Aaberge

Markus Foss

Pnr.:

2560030

Byggeplass :

Hodlekve hyttefelt, 6856 Sogndal

Gnr: 19

Bnr: 167


MÅL 1 : 100

Dato 28.05.15 Sign. aD

Tegnings Nr.

5010 — 508 E

Bolig Partner

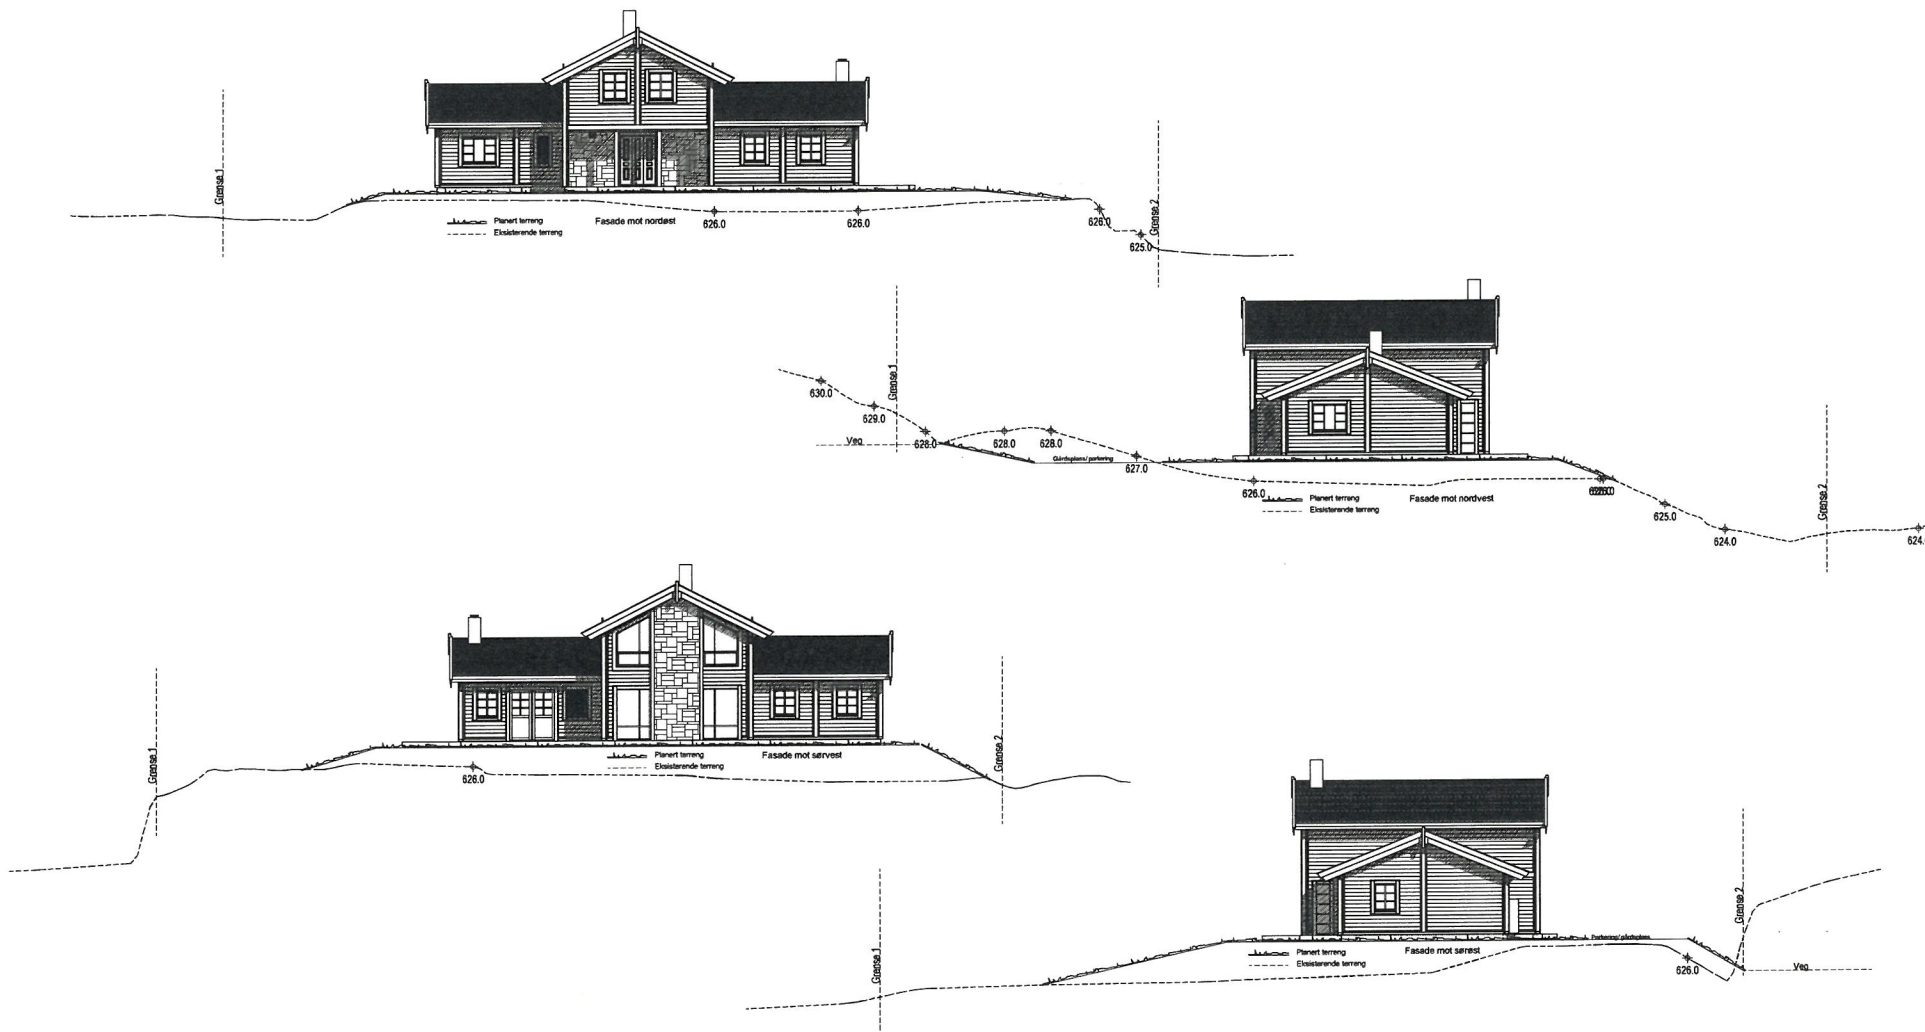

HØGEVARDE SPESIAL

Denne tegning tilhører Bolig Partner AS og kan ikke benyttes uten skriftlig samtykke

A

Takvinkel og oppstugu

13.09.15IS

ALLE FASADER

Tiltakshaver :

Tone Damli Aaberge

Markus Foss

Byggeplass :

Hodlekve hyttefelt, 6856 Sogndal

Pnr.:

2560030

Gnr: 19

Bnr: 167

MÅL 1 : 200

Dato 30.08.15 Sign. IS

Tegnings Nr.

5010 — 510 A

Bolig Partner