

▼ Fasade Nord.

▲ Fasade Vest.

▲ Fasade Øst.

▲ Fasade Sør.

Snitt AA

Snitt AA

01	Rev	Nr	Beskrivelse	Dato	Sign	Kont	Godk	Tegning <b>Plan 1. Etasje</b> <b>BANKBYGGET LEILIGHETER</b> Vadheimsvegen 1 6973 Sande   Sunnfjord			Prosjektnr. 2019016	Fase, SKISSE/forprosjekt	Dato opprettet 10.11.2020	Gr/Bnr. 61/56	Målt 1:100	Godkjent
UA								CT	ST		SKISSE/forprosjekt	CT		Kontroll ST		



▼ Fasade Nord.



▲ Fasade Vest.

Snitt AA

Snitt AA

▲ Fasade Øst.

▲ Fasade Sør.

01

UA

Rev. Nr. Basistallas

Under arbeid

CT ST

Sign. Kontr. Godk.

Tegning

**Plan 2. Etasje**

**BANKBYGGET LEILIGHETER**

Vadheimsvegen 1 6973 Sande | Sunnfjord

Prosjektnr.

2019016

Fase:

SKISSE/forprosjekt

Dato opprettet

10.11.2020

Sign.

CT

Gr./Bnr.

61/56

Kontroll

ST

Måst.

1:100


Godkjent









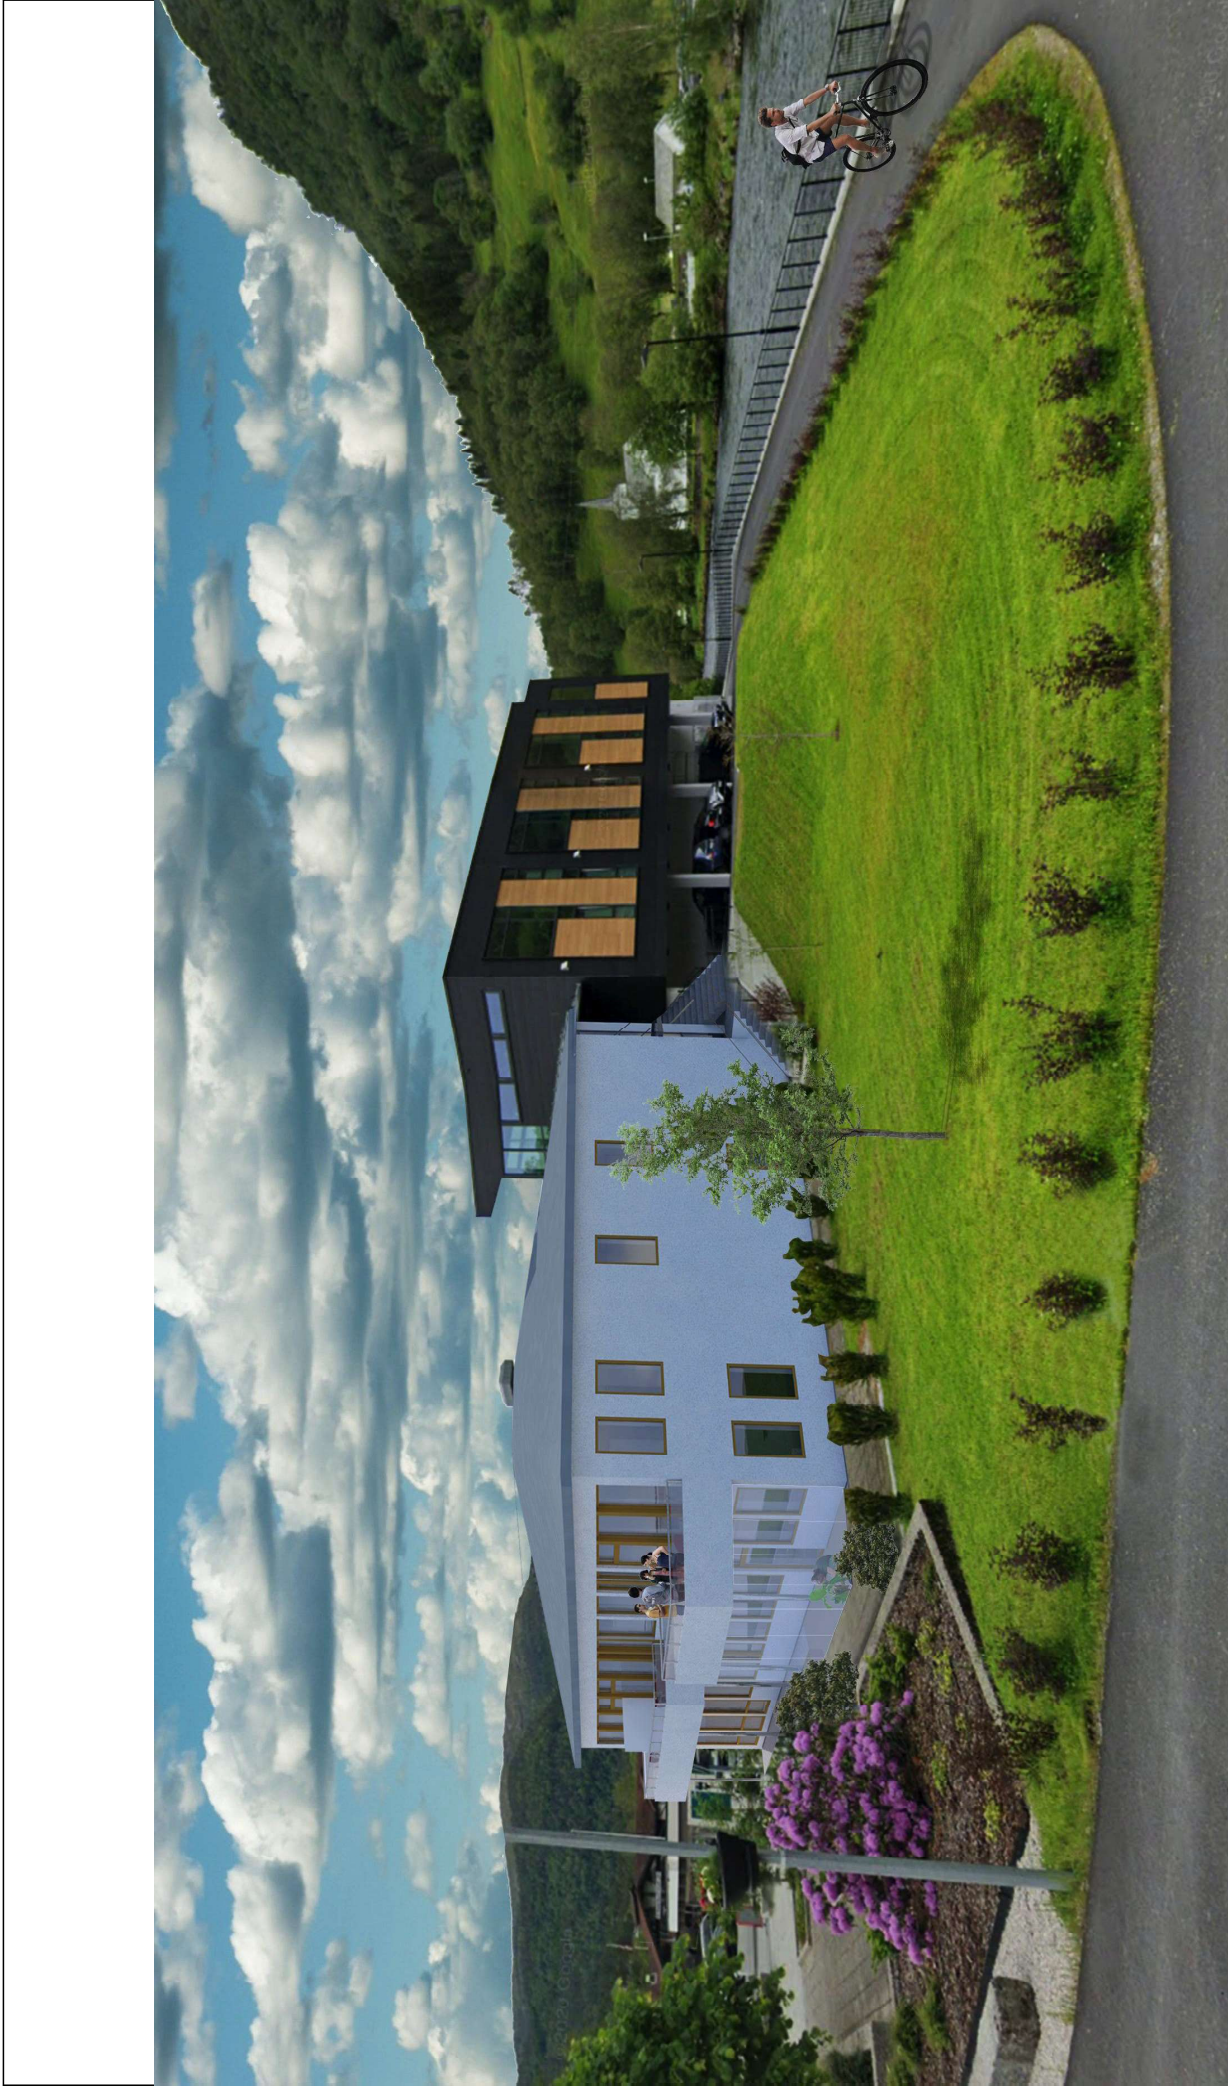

01	28	Leilighets forskjog bankbygget	10.11.2020	CT	ST		
24	29	Skissprosjekt	08.12.2020	CT	ST		
	30	Rammesolnad					
Rev	Nr	Beskrivelse	Dato	Sign	Kont	Godk	

Tegning  
**Illustrasjon Bankbygget**  
**BANKBYGGET LEILIGHETER**  
 Vadheimsvegen 1 6973 Sande | Sunnfjord

Prosjekt 2019016	Dato opprettet 10.11.2020	Gr/Bnr. 61/56	MÅL 1:3,38
Fase, SKISSE/ forprosjekt	Sign. CT	Kontroll ST	Godkjent











