




Kinn kommune

Kommuneplankart

Eiendom: 28/563
Adresse: Kleiva 37
Utskriftsdato: 25.03.2025
Målestokk: 1:2000



UTM-32

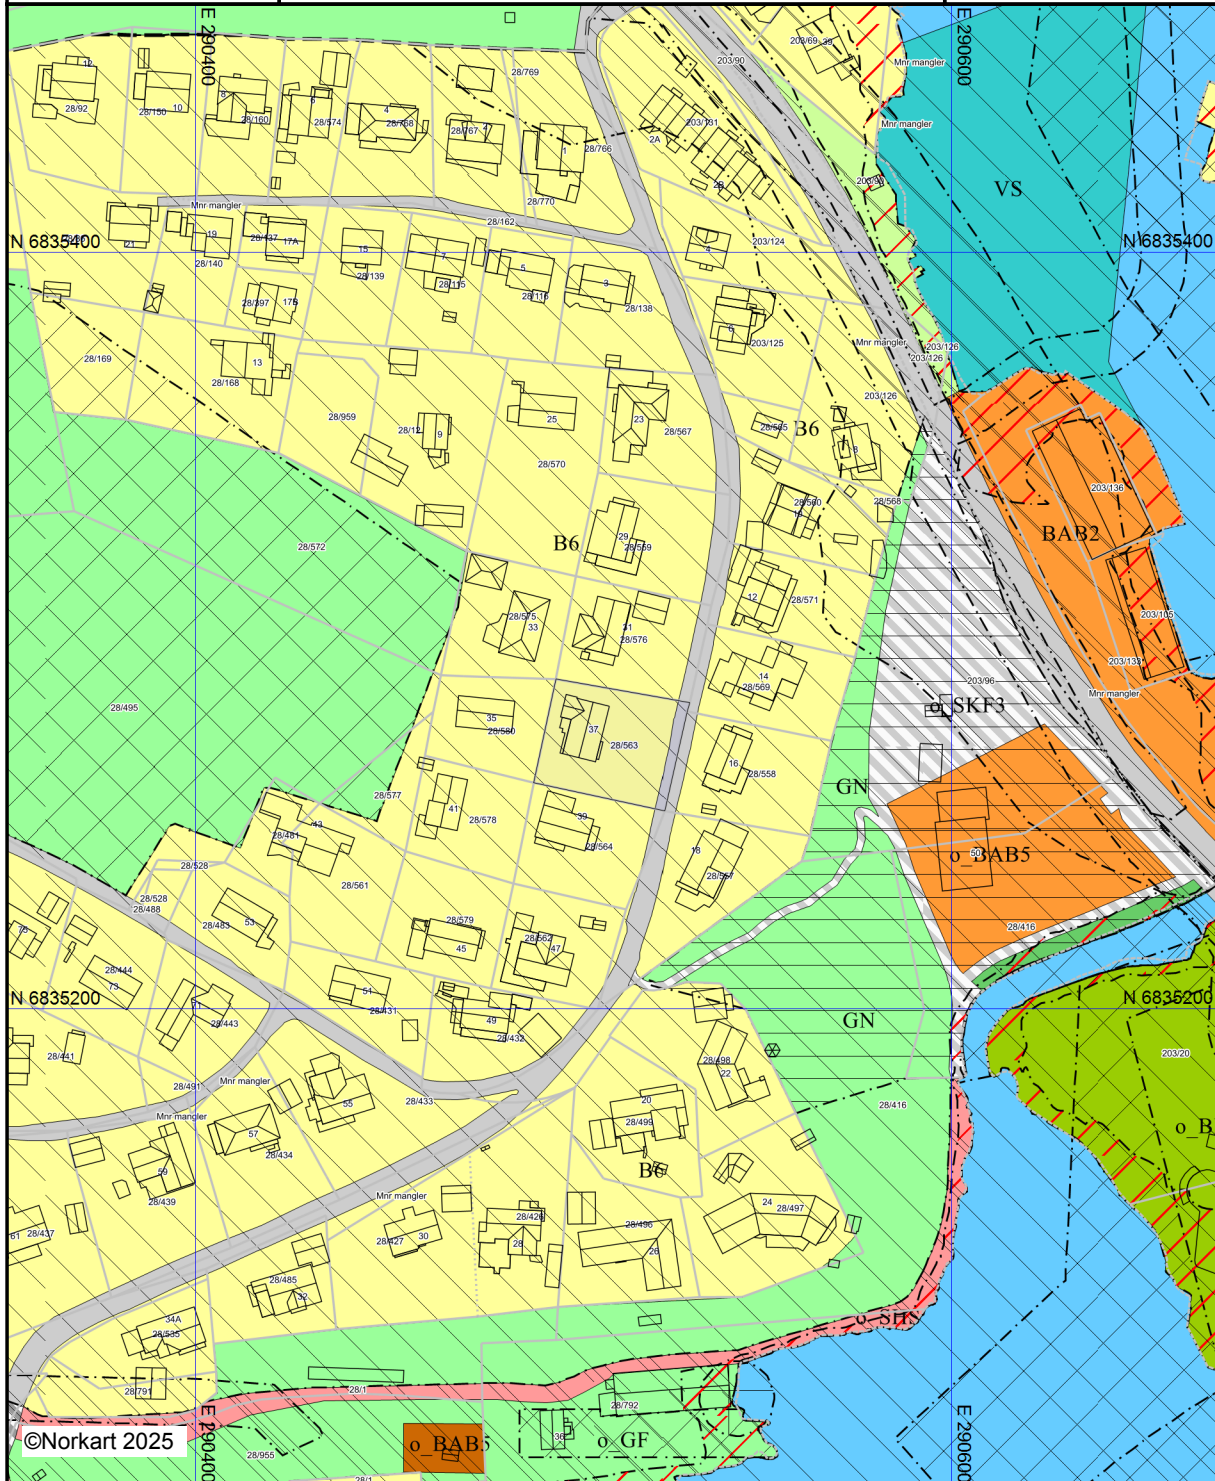

©Norkart 2025

Kartet er produsert fra kommunens beste digitale kartbaser for området og inneholder viktige opplysninger om eiendommen og området omkring. Presentasjonen av informasjon er i samsvar med nasjonal standard. Kartet kan inneholde feil, mangler eller avvik i forhold til kravene i oppgitt standard. Kartet kan ikke benyttes til andre formål enn det formålet det er utlevert til uten samtykke fra kommunen jf. lov om åndsverk.

Tegnforklaring

Kommuneplan-Hensynsoner (PBL2008 §11-i)

	Detaljeringszone-Reguleringsplan skal fortsatt
	Infrastruktursone - Krav vedrørende infrastru.
	Støysone - Rød sone iht. T-1442
	Faresone - Flomfare
	Gjennomføringszone - Krav om felles planeleg
	Støysone - Gul sone iht. T-1442
	Angitthensynsone - Hensyn friluftsliv
	Sikringsone - Andre sikringssoner
	Båndlegging etter lov om kulturminner - nåværende
	Angitthensynsone - Bevaring naturmiljø
	Angitthensynsone - Bevaring kulturmiljø

Kommuneplan-Linje- og punktsymboler(PBL

	Angitthensyngrense
	Båndlegginggrense
	Detaljeringsgrense
	Faresone grense
	Gjennomføringgrense
	Infrastrukturgrense
	Sikringsonegrense
	Støysonegrense

Kommuneplan-Begyggelse og anlegg (PBL20

	Boligbebyggelse - nåværende
	Tjenesteyting - nåværende
	Idrettsanlegg - nåværende
	Andre typer bebyggelse - nåværende
	Andre typer bebyggelse - fremtidig

Kommuneplan-Samferdselsanlegg og teknis

	Veg - nåværende
	Hovednett for sykkel - fremtidig
	Kombinerte formål for samferdselsanlegg og
	Kombinerte formål for samferdselsanlegg og

Kommuneplan-Grønnstruktur (PBL2008 §11

	Naturområde - nåværende
	Naturområde - fremtidig
	Friområde - nåværende

Kommuneplan-Landbruk-,natur- og friluftsf

	LNFR-areal - nåværende
--	------------------------

Kommuneplan-Bruk og vern av sjø og vass

	Bruk og vern av sjø og vassdrag med tilhøren
	Ferdsel - nåværende
	Småbåthavn - nåværende

Felles for kommuneplan PBL 1985 og 2008

	Planområde
	Planområde
	Planens begrensning
	Grense for arealformål
	Turveg/turdrag - nåværende
Abc	Påskrift områdenavn