


Plan 5 er
tilsvarende
denne

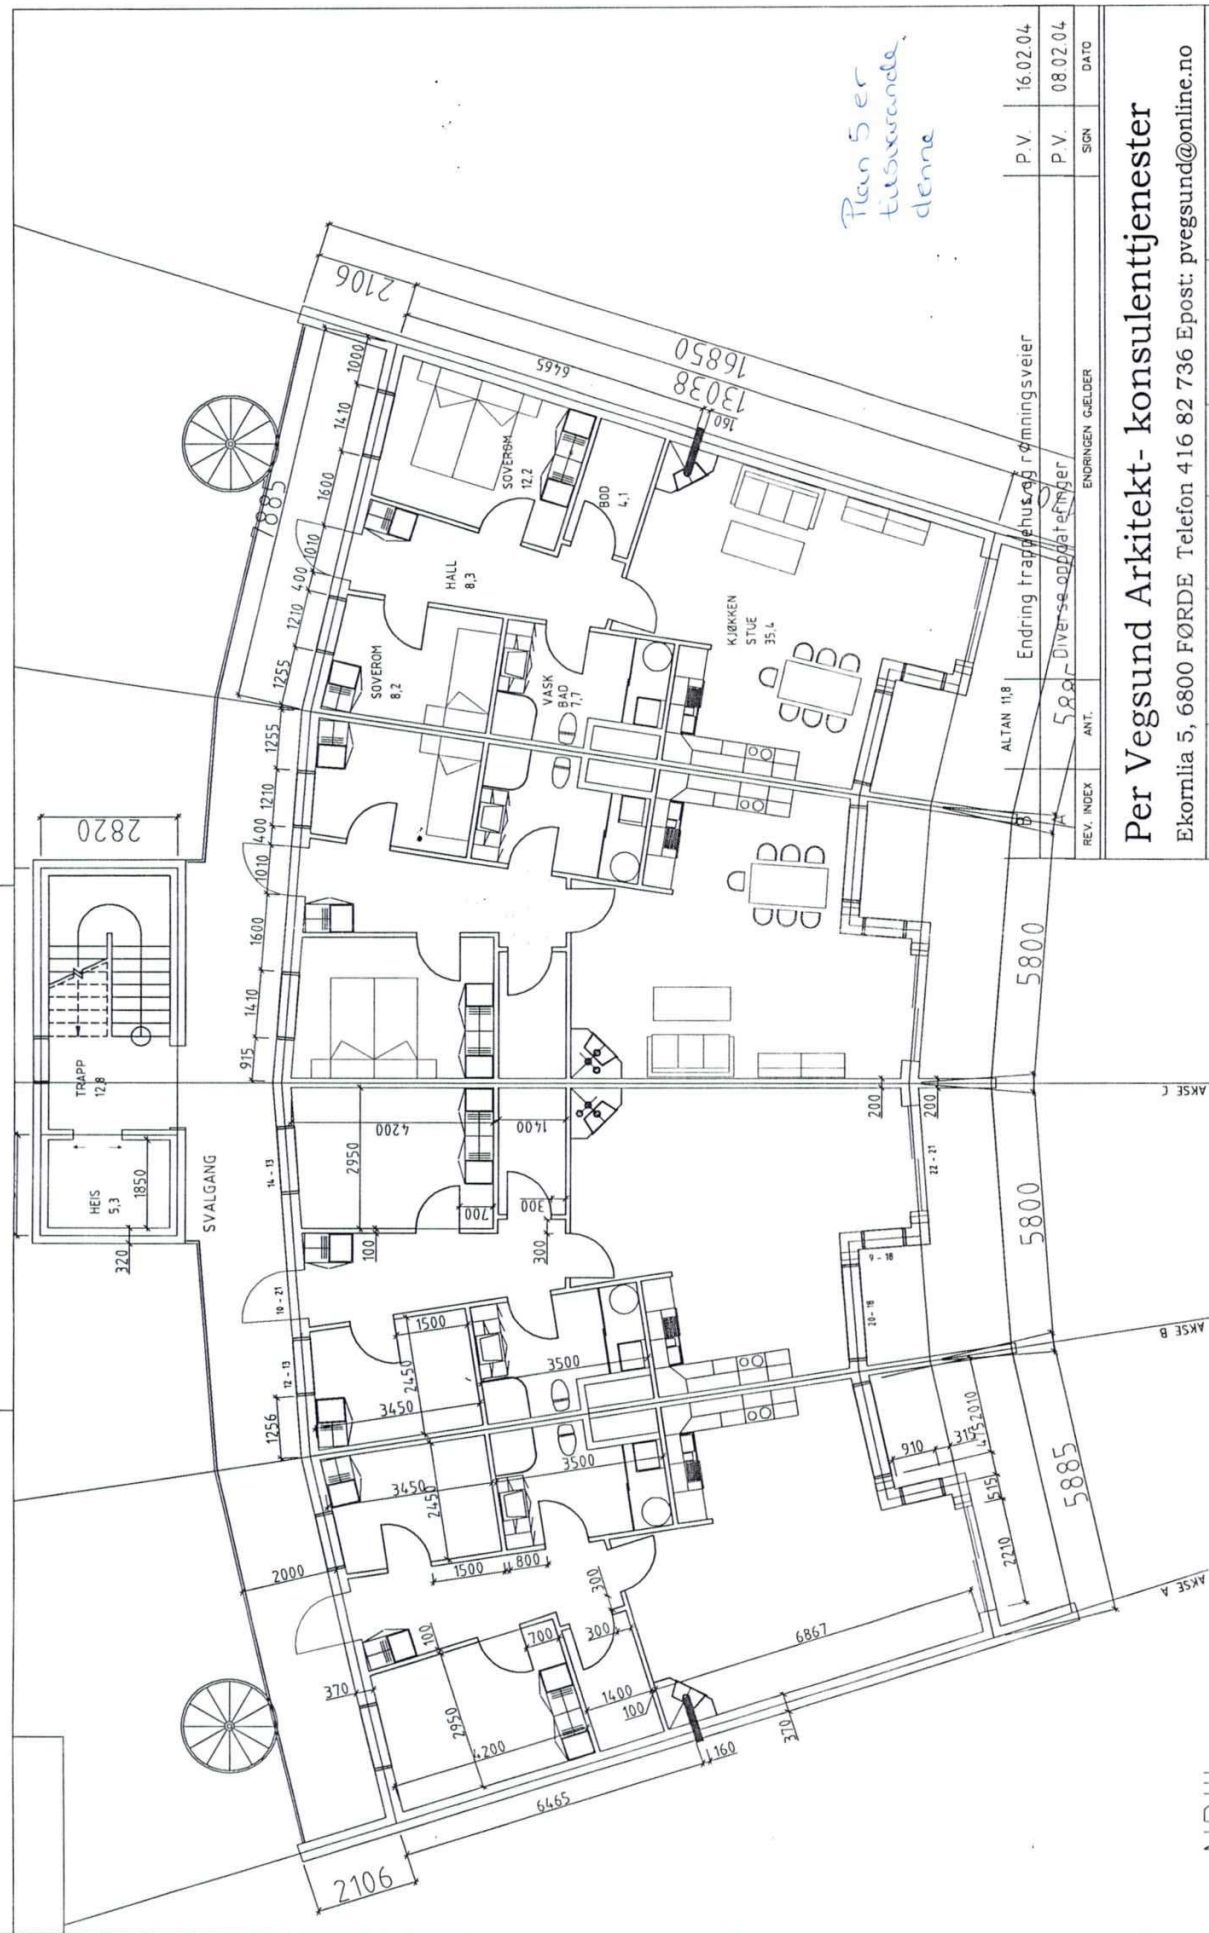

REV. INDEX	ANT.	ENDRINGEN GÆLDER	P.V.	DATE
58		Diverse oppdateringer	P.V.	08.02.04
		Endring trapphus og rømningsveier	P.V.	16.02.04

Per Vegsund Arkitekt- konsulenttjenester

Ekornlia 5, 6800 FØRDE Telefon 416 82 736 Epost: pvegsund@online.no


Date	Konstr./Tegnet	Kontroll	Kontroll dato	Målestokk	Tegning nr.
12.08.03	P.V.			M=1:100	20403.13-B

Lia Terrasse G.nr. 62, B.nr 380.
Plan 4 **MOTTATT 13 DES 2004** Førde kommune
6800 Førde

NB!!!

ALLE BETONGVEGGER MÅLSATT SENTER VEGG
ALLE INN. VEGGER (TREVEGGER) MÅLSATT
BINDINGSVERK ELLER INN. BETONGVEGG

Tegningen må verken helt eller delvis kopieres eller benyttes ved utførelse av arbeider som Per Vegsund ikke medvirker i.

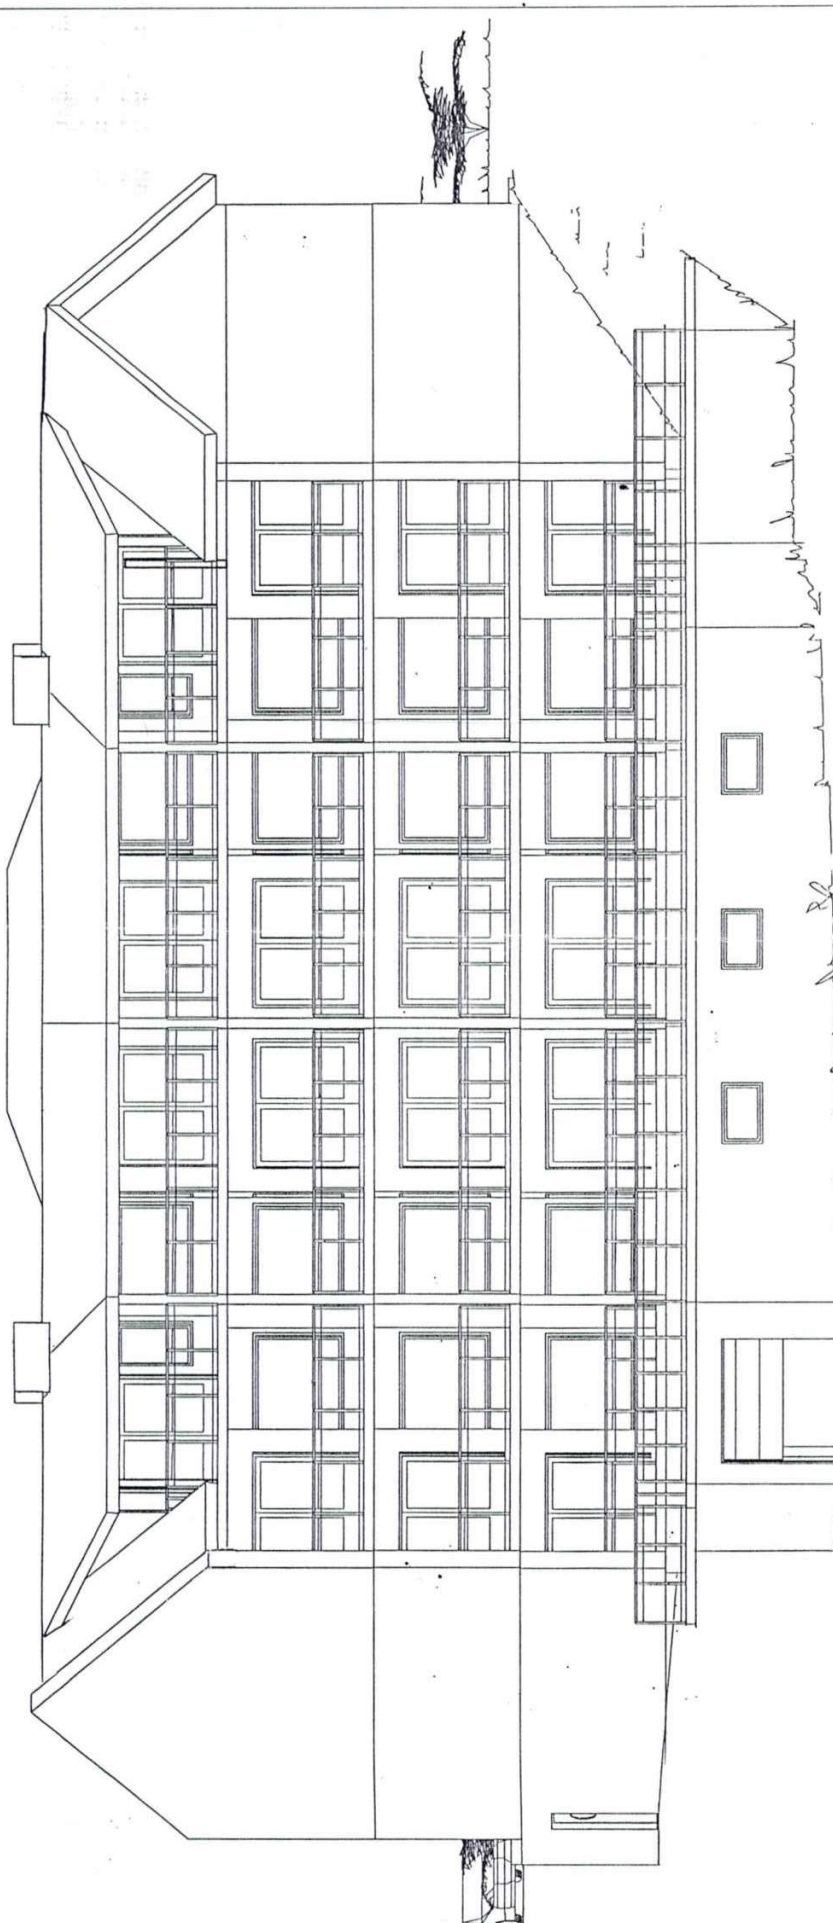

B Med ett trapphus **MOTTATT 13 DES 2004** P.V. 30.03.04.
 ENDRINGEN GJELDER SIGN DATO


Per Vegsund Arkitekt- konsulenttjenester

Ekornlia 5, 6800 FØRDE Telefon 416 82 736 Epost: pvegsund@online.no

Data	Kontor / Tegnet.	Kontroll	Kontroll dato	Måstokk	Tegning nr.
16.11.03.	P. V.		M=1:100	2040320 B	
Lia Terrasse			G.nr. 62, B.nr 380.		
6800 Førde			Førde kommune		

FASADE MOT NORD

Tegningen må verken helt eller delvis kopieres eller benyttes ved utfordeise av arbeider som Per Vegsund ikke medvirker i

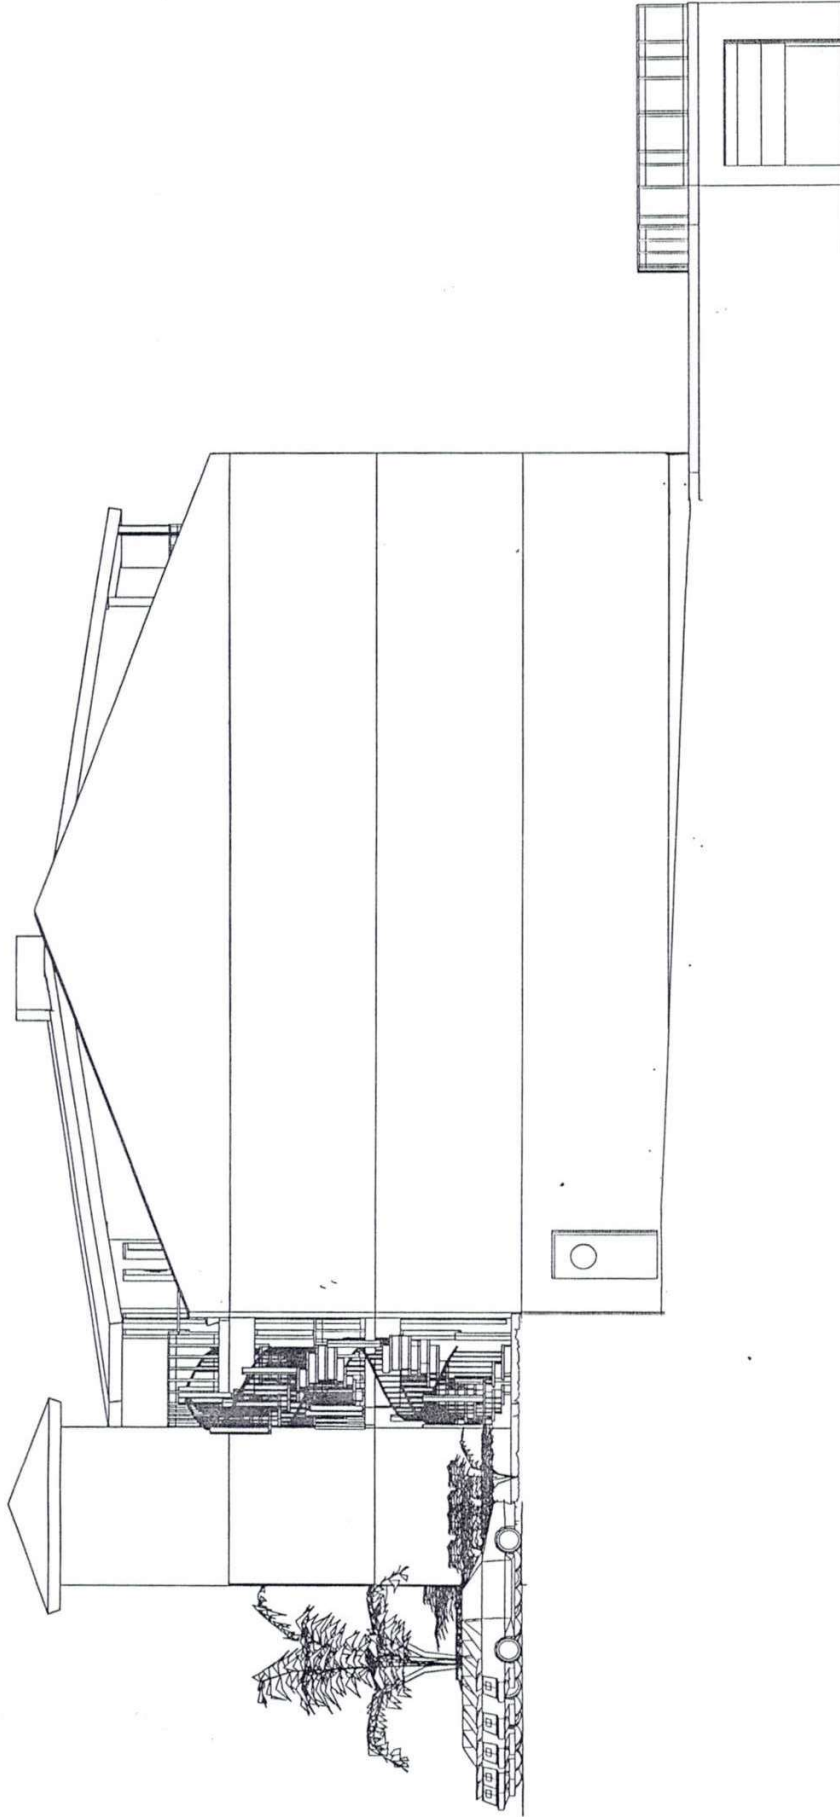

MOTTATT 13 DES 2004

P. V. 30.03.04.

Med ett trapphus

REV. INDEX ANT. ENDNINGEN GJELDER

SYDN DATO

Per Vegsund Arkitekt- konsulenttjenester


Ekornlia 5, 6800 FØRDE Telefon 416 82 736 Epost: pvegsund@online.no

Dato 16.11.03. Kontroll/tegnst. Målestokk M=1:100 Tegning nr. 20-03.21 B

Lia Terrasse
6800 Førde
G.nr. 62, B.nr 380.
Førde kommune

Tegningen må verken helt eller delvis kopieres eller benyttes ved utførelse av arbeider som Per Vegsund ikke medvirker i.

FASADE MOT ØST

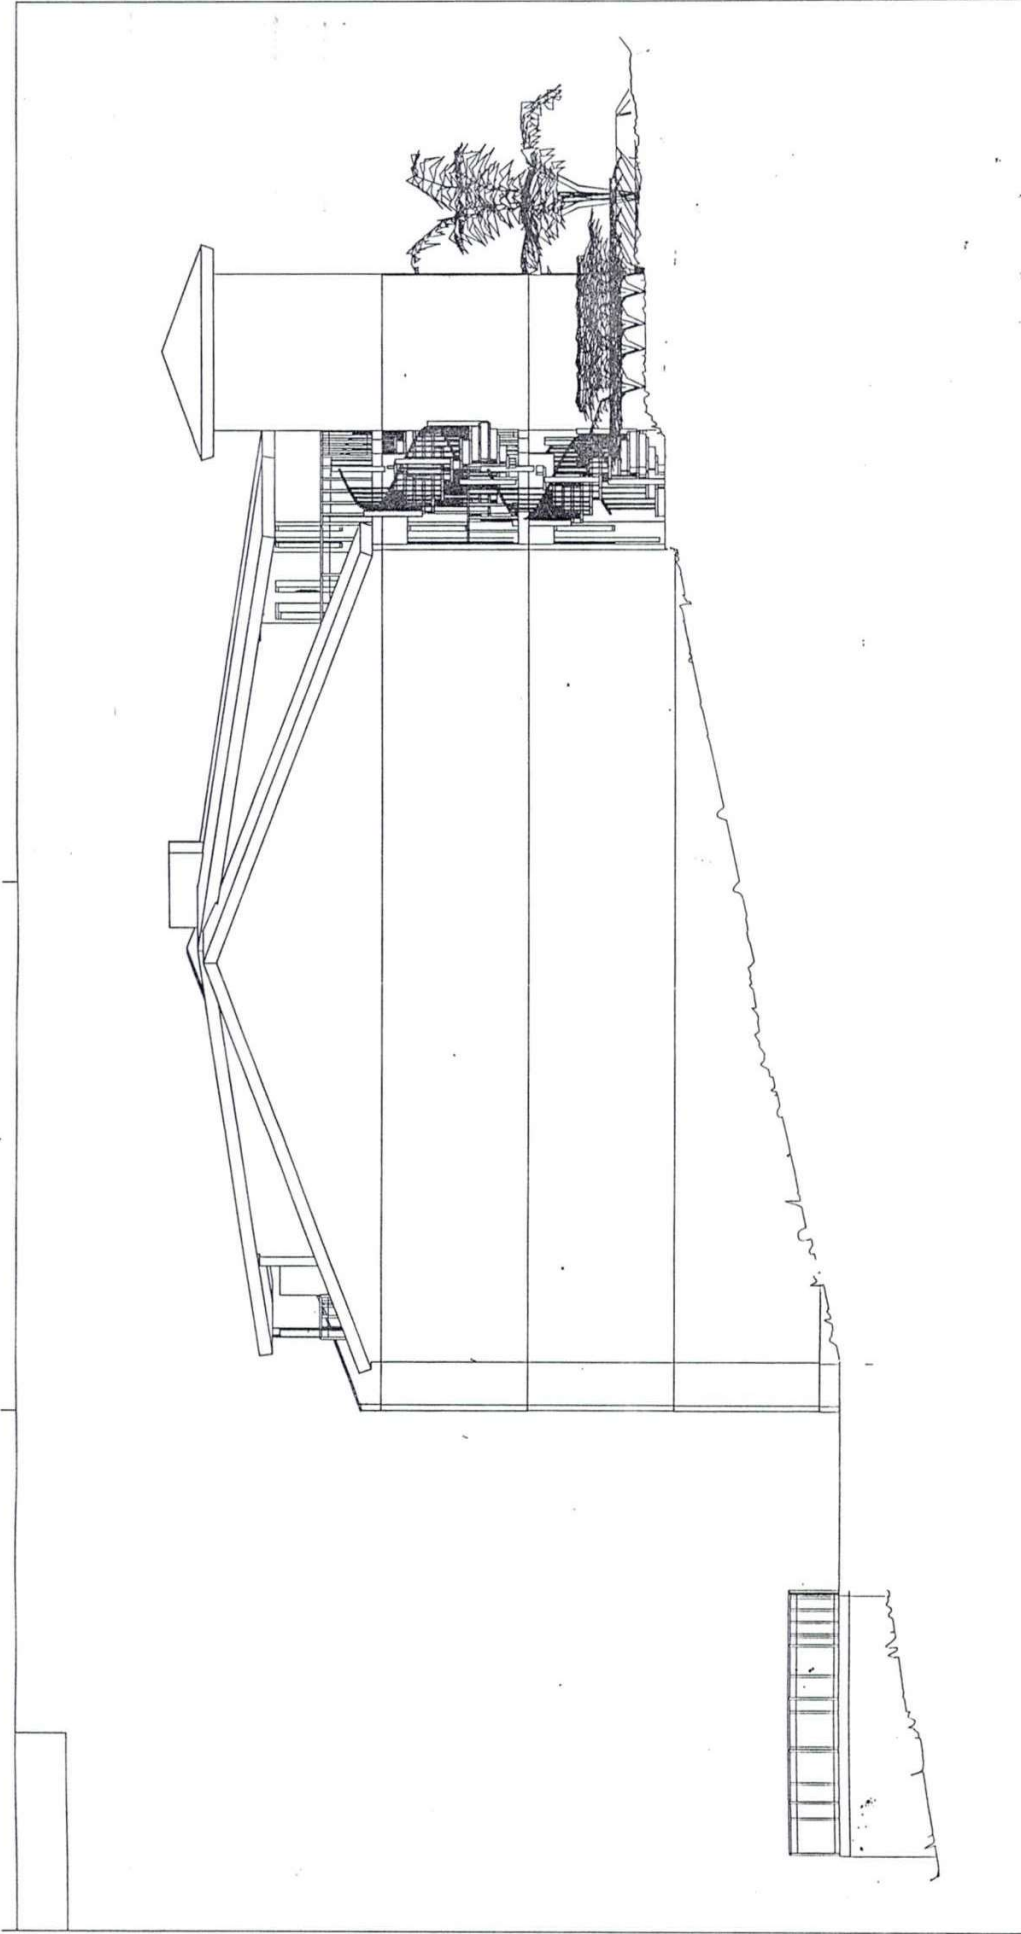

FASADE MOT VEST

B Med ett trappethus MOTTATT 13 DES 2004 P.V. 30.03.04.


REV. INDEK	ANT.	ENDRINGEN GELDER	SIGN	DATE

Per Vegsund Arkitekt- konsulenttjenester
 Ekornlia 5, 6800 FØRDE Telefon 416 82 736 Epost: pvegsund@online.no

Date	Kontor /prosjekt	Kontroll dato	Kontroll	Skrevet av
16.11.03.	P. V.	M=1:100		20.03.23 B

Lia Terrasse
 6800 Førde
 G.nr. 62, B.nr 380.
 Førde kommune

Tegningen må verken helt eller delvis kopieres eller benyttes ved utførelse av arbeider som Per Vegsund ikke medvirker i.

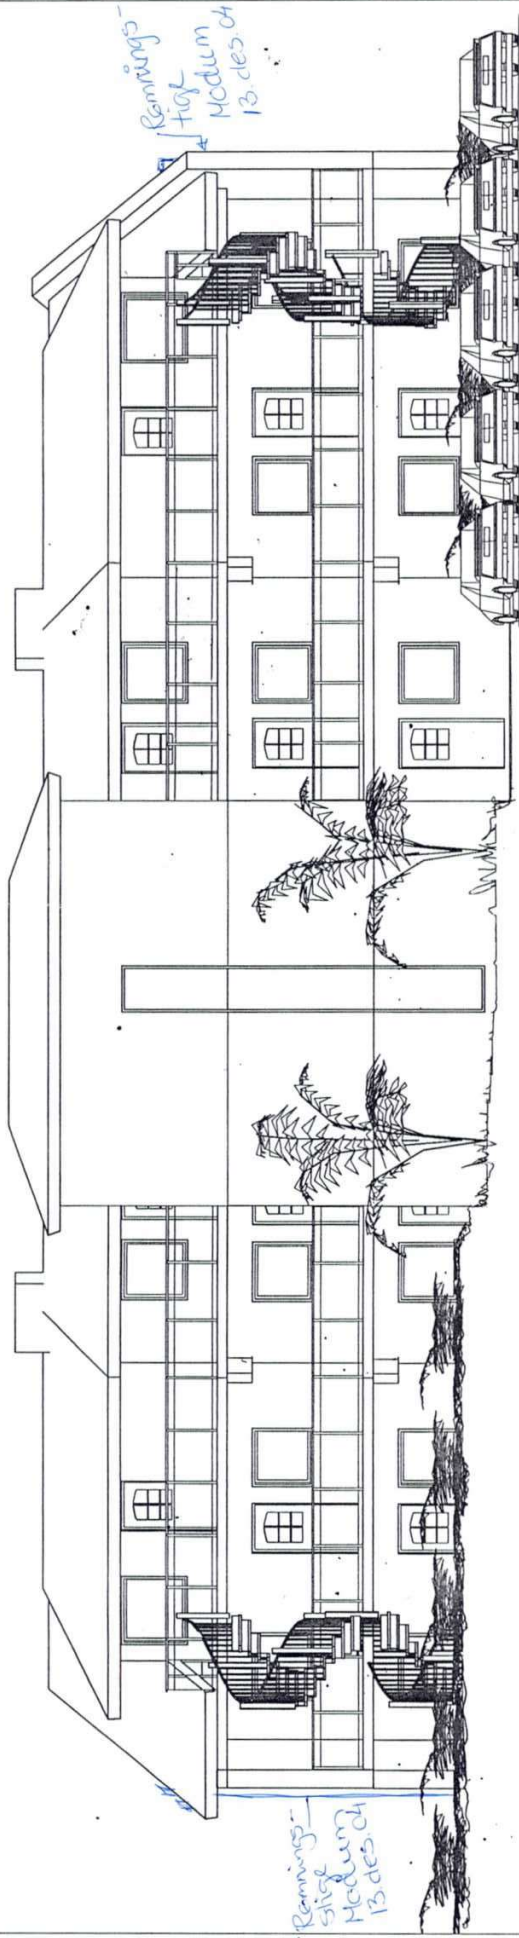

18. 12. 13 desember er ikke spval-
 tapper fra svalgang montert.
 Det er heller ikke klarjort for dette.


MOJTATT 13 DES 2004

REV. INDEX	ANT.	ENDRINGEN GELDER	SIGN	DATE

Per Vegsund Arkitekt- konsulentjenester
 Ekornlia 5, 6800 FØRDE Telefon 416 82 736 Epost: pvegsund@online.no

Date	Konstr./Tegnet	Kontroll	Kontroll dato	Måstetakk	Tegning nr.

Tegningen må verken helt eller delvis kopieres eller benyttes ved utøvelse av arbeider som Per Vegsund ikke medvirker i.

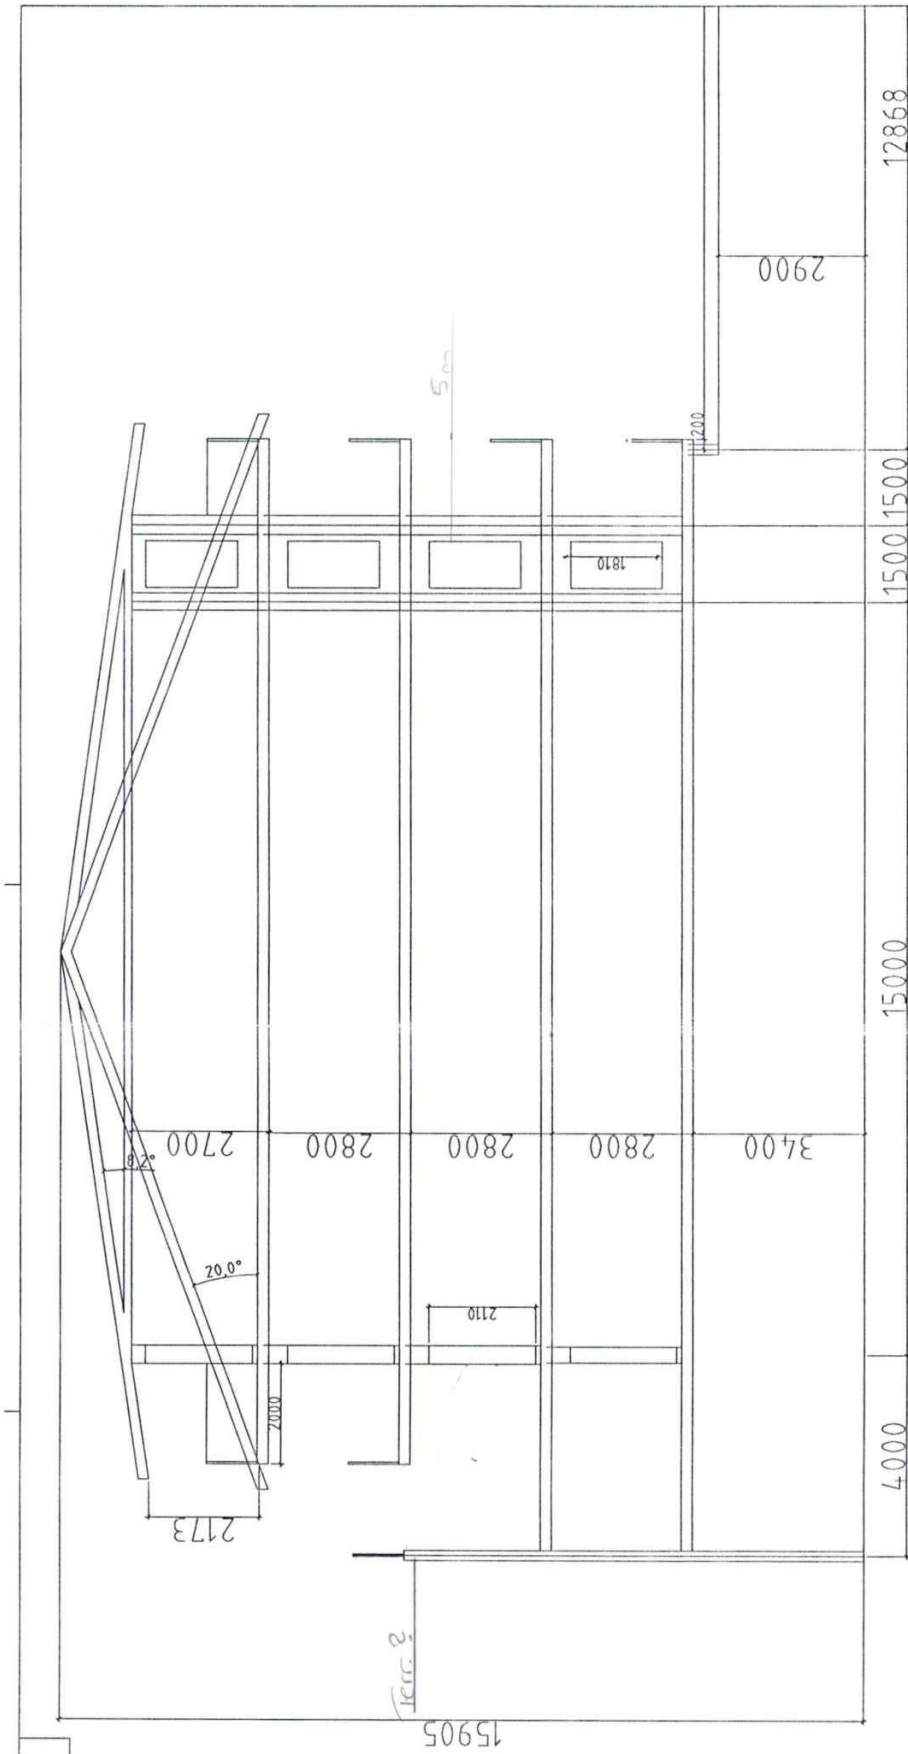

SNITT MELLOM AKSE E OG D

MOTTATT
05 NOV. 2003

REV. INDEX	ANT.	ENDRINGEN GJELDER	SIGN	DATE
		ENDRA TIL MØNETAK		P.V. 31.08.03.
Per Vegsund Arkitekt- konsulentjenester				
Ekornlia 5, 6800 FØRDE Telefon 416 82 736 Epost: pvegsund@online.no				
Dato	Kontr./regnet	Kontr.	Målestokk	Tegning nr.
31.08.03.	P. V.		M=1:100	20403.20
Steinavegen 3, 6800 Førde		G.nr. 62, B.nr 380. Førde kommune		

Tegningen må verken helt eller delvis kopieres eller benyttes ved utførelse av arbeider som Per Vegsund ikke medvirker i.