



Tegning:	Fasader
Type .nr:	Seje A5
Dato:	20.02.08
Rev.:	25.02.08 03.06.08 08.10.08
Byggherre:	Byggteam AS
BA.:	
BRA.:	
Grunnfl.:	
Prosjektnr:	1385
Tegningsnr:	716 A5
Målestokk:	1:100
Sign.:	Øyvind
<b>BLÅ BOLIG</b> 8905 Brønnøysund <small>Kopiering eller ulovlig bruk av        tegninger, modeller        erstatningsvar.</small>	

MOTTATT  
7 APR 2008

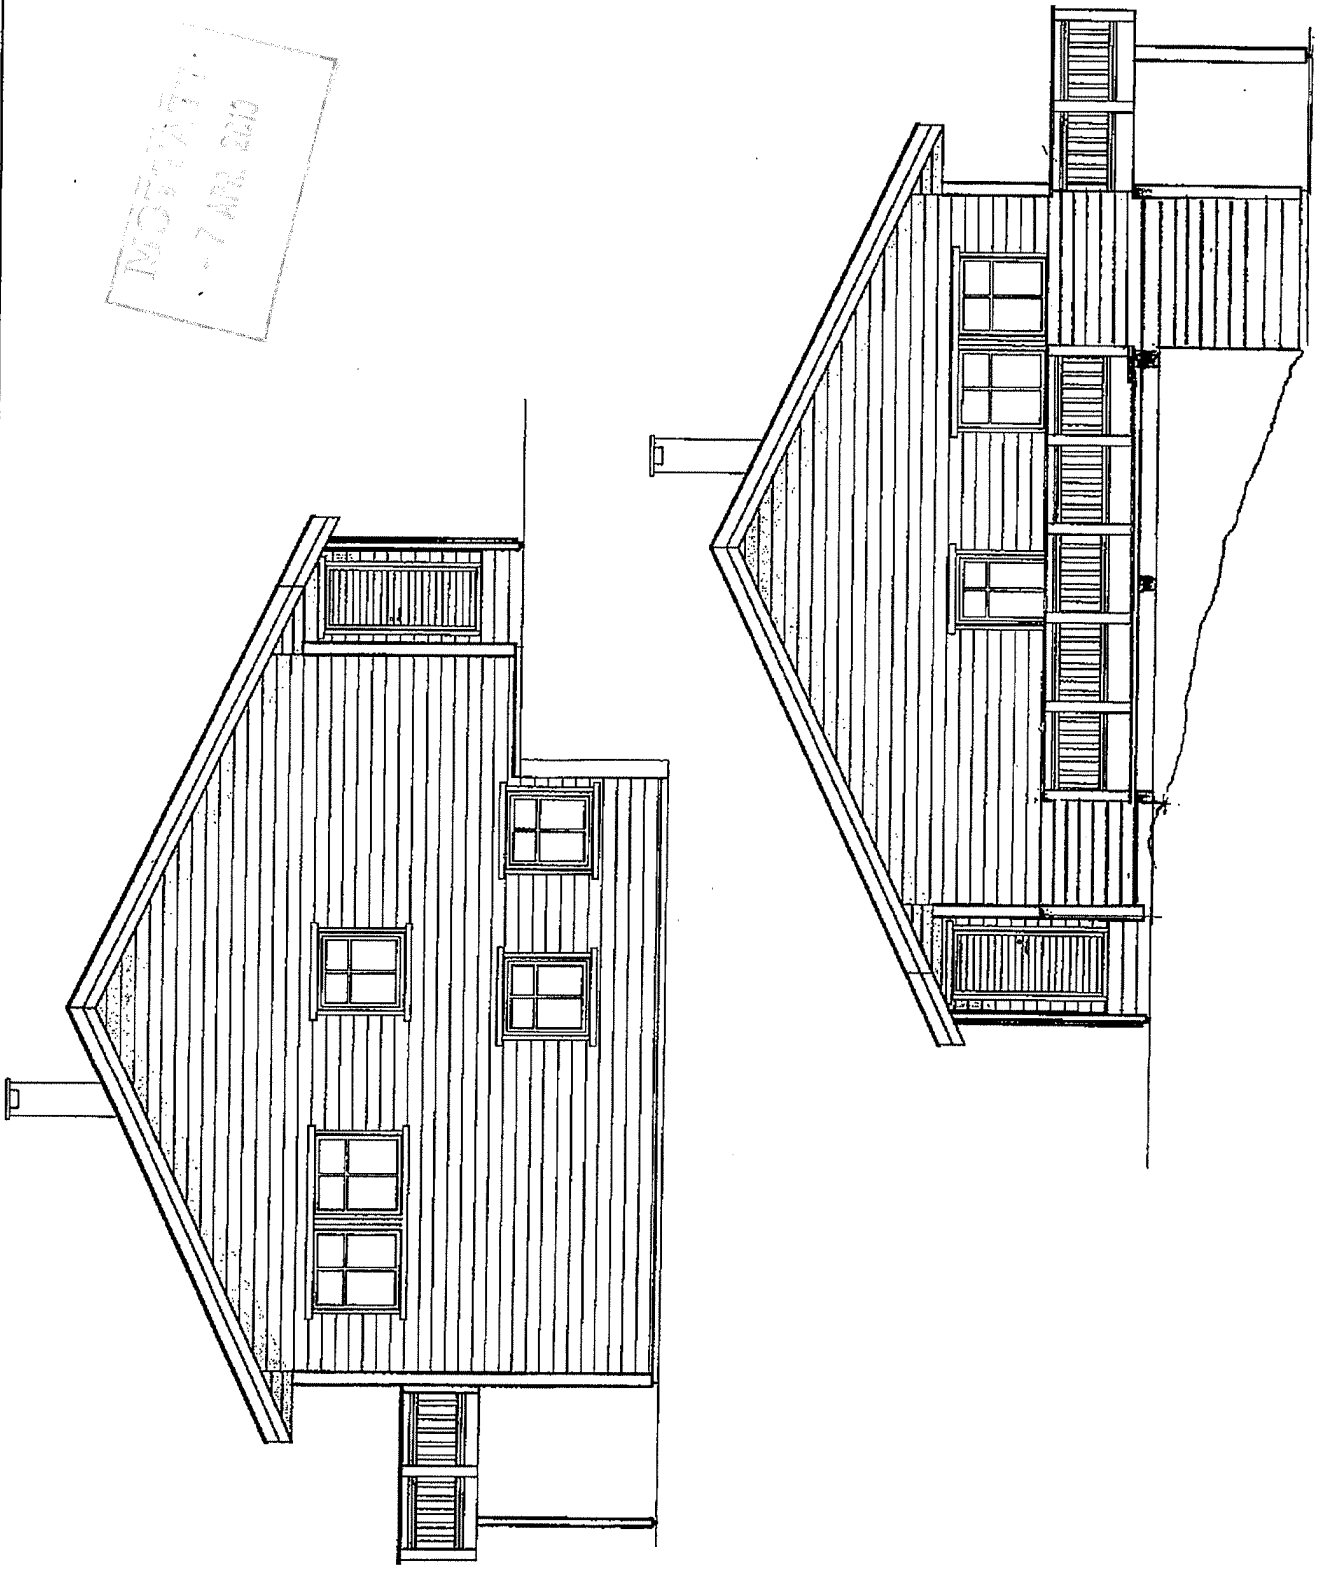



Tegning:	Snitt
Type nr:	Selje A5
Dato:	20.02.08
Rev.:	25.02.08 03.06.08 08.10.08
Byggherre:	Byggteam AS
BA.:	
BRA.:	380,6m <sup>2</sup>
Grunnfl.:	
Prosjektnr:	385
Tegningsnr:	716 A5
Målestokk:	1:100
Sign.:	Øyvind
<b>BLÅ BOLIG</b> 8905 Brønnøysund <small>Kopiering eller ulovlig bruk av tegninger, medfører erstatningsansvar.</small>	

MOTTA  
- 7 APR. 2010

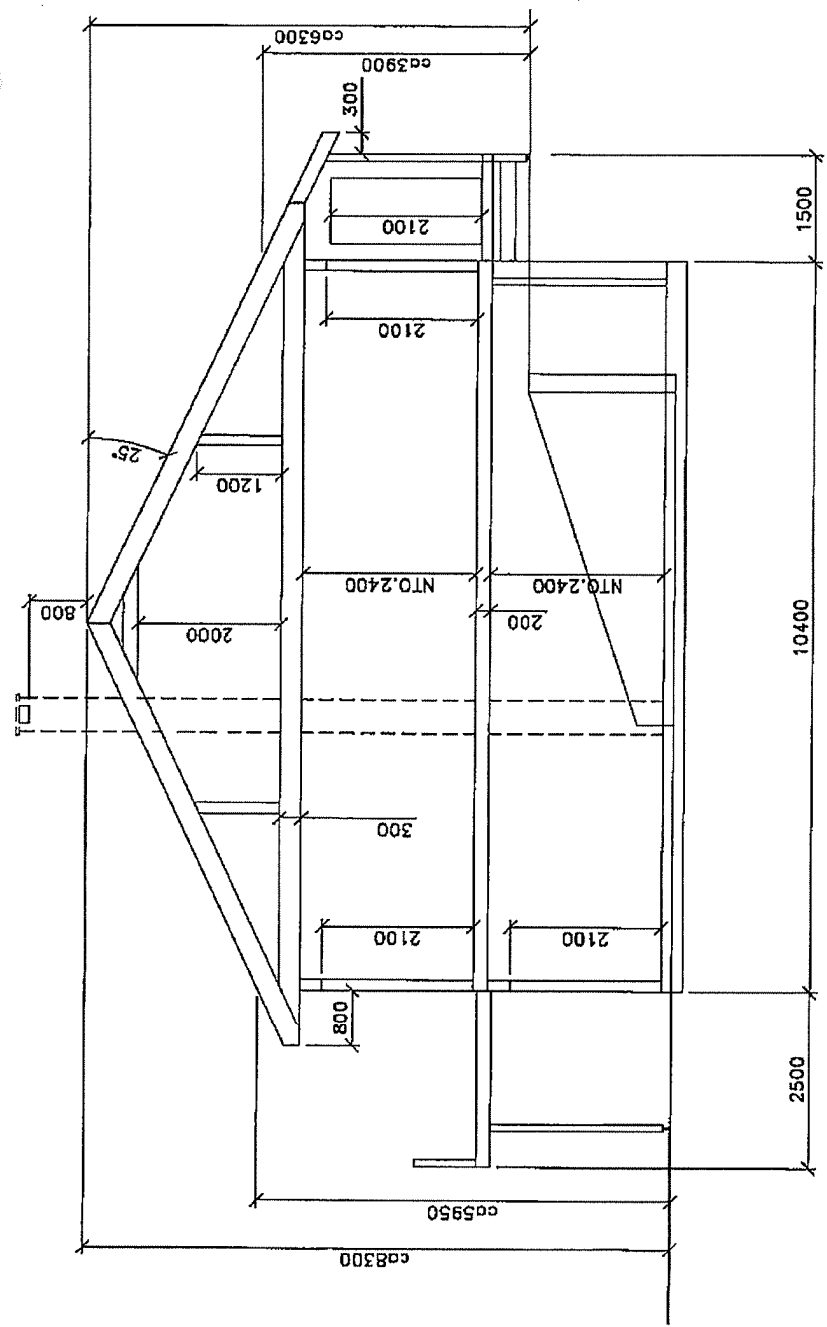

MÅLBAR BRA LOFT: 60.4M<sup>2</sup>

MOTIVERT  
7 APR. 2010

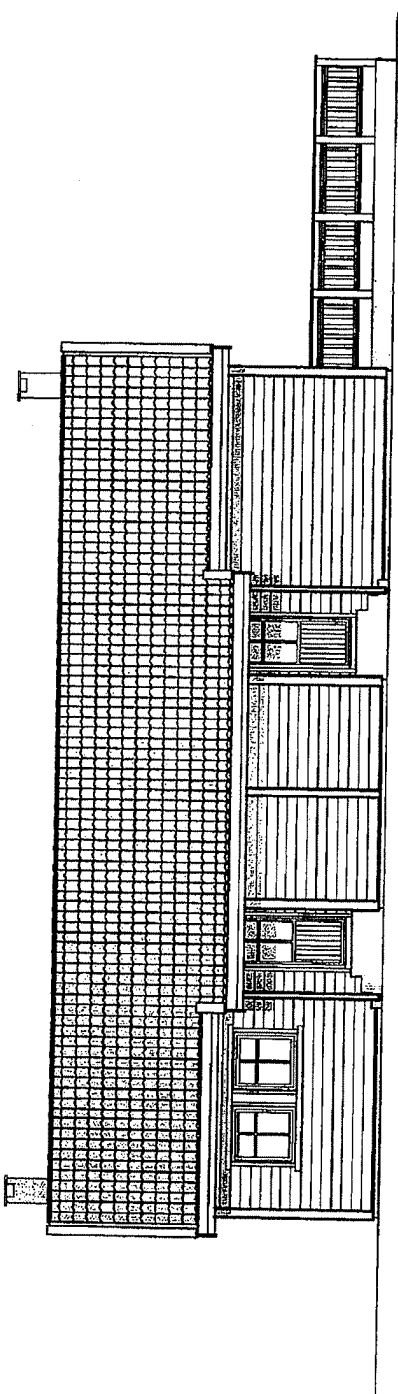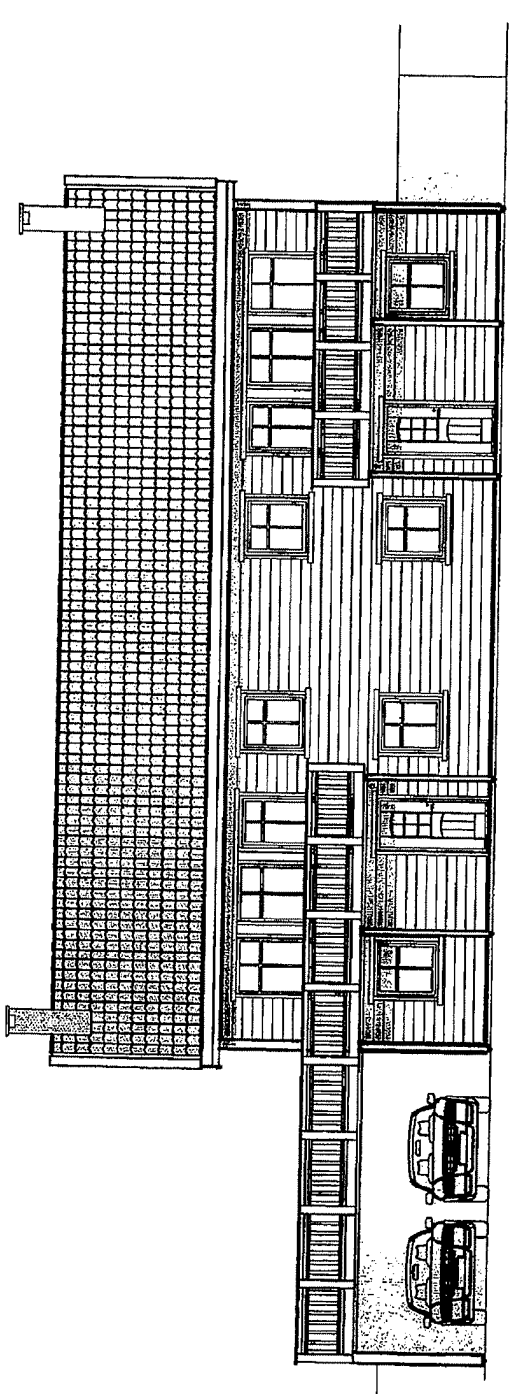

Tegnings:	Fasader:
Type nr:	Selle A5
Dato:	20.02.08
Rev.:	25.02.08 03.06.08 08.10.08
Byggherre:	Byggteam AS
BA.:	
BRA.:	
Grunnfl.:	
Prosjektnr:	1385
Tegningsnr:	716 A5
Målestokk:	1:100
Sign.:	Øyvind
<b>BLÅ BOLIG</b> 8905 Brønnøysund Eiering eller utleie bok av tegniser, medfører	