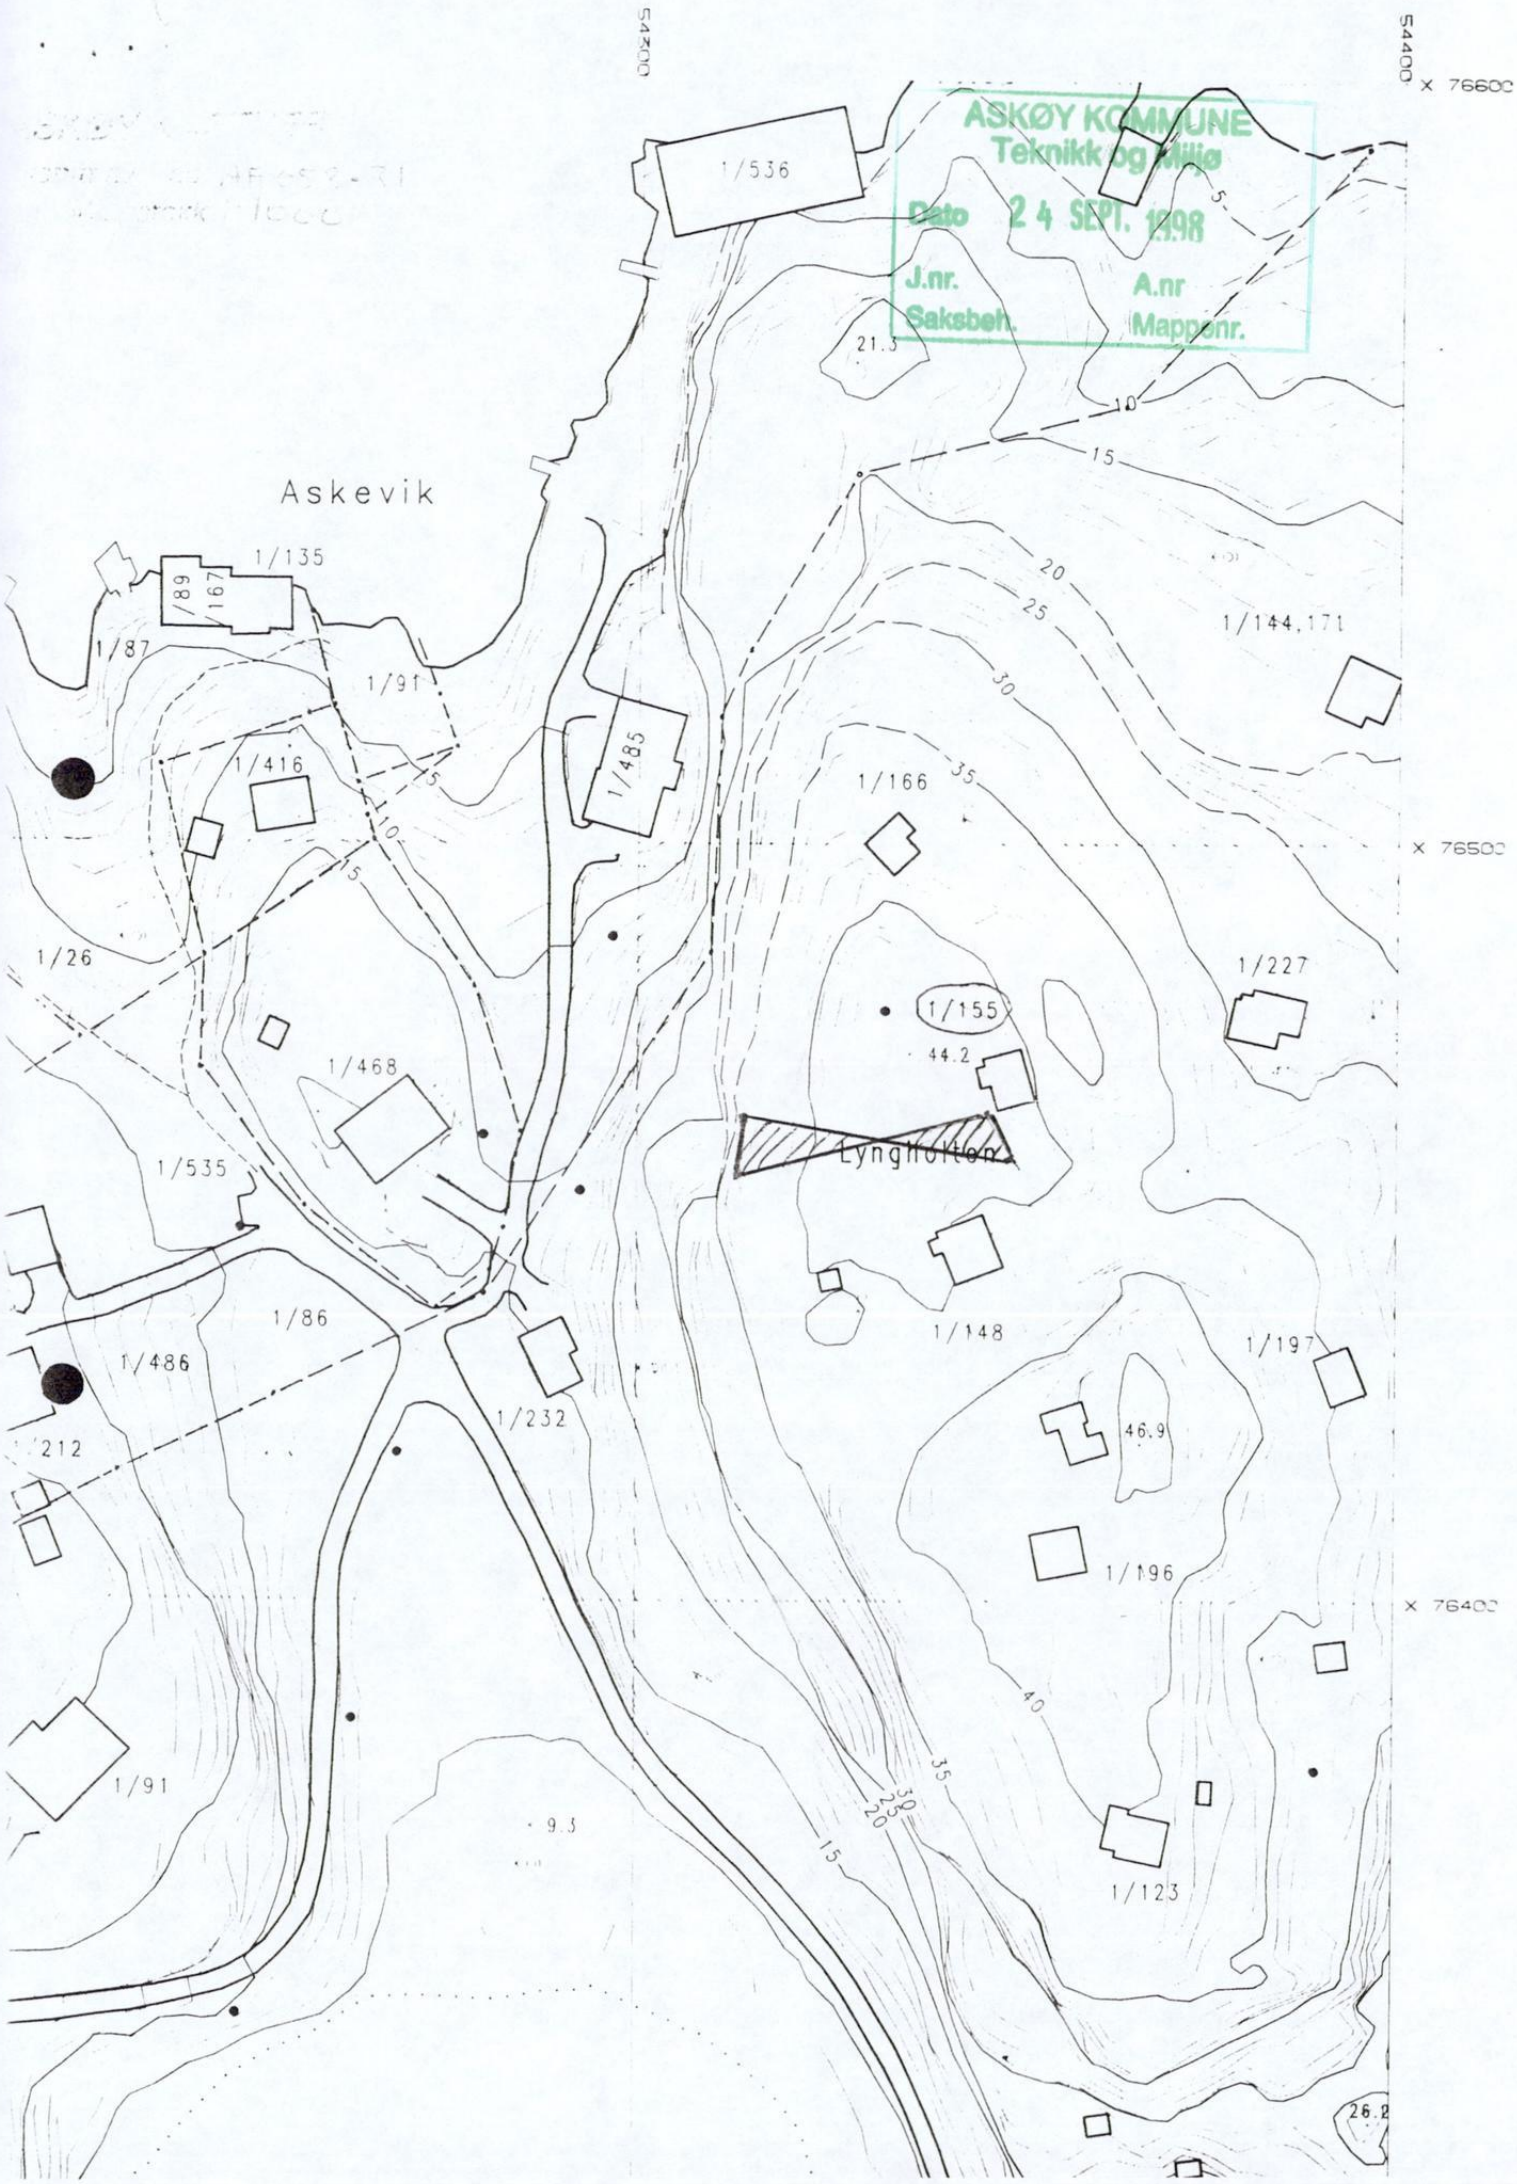
54200
54400
X 76600
X 76500
X 76400
ASKØY KOMMUNE
Teknikk og Miljø
Dato 24 SEPT. 1998
J.nr.
A.nr
Saksbeh.
Mappenr.
Askevik
1/536
1/135
1/89
1/167
1/87
1/91
1/416
1/485
1/166
1/144,171
1/26
1/227
1/155
44.2
1/468
Lyngholton
1/535
1/86
1/486
1/148
1/197
1/232
212
46.9
1/196
1/91
9.5
1/123
26.2
21.5
5
10
15
20
25
30
35
40
50
55
60