




Askøy kommune

Reguleringsplankart

Eiendom: 1/148
Adresse: Floridavegen 95
Dato: 08.05.2026
Målestokk: 1:1000



UTM-32

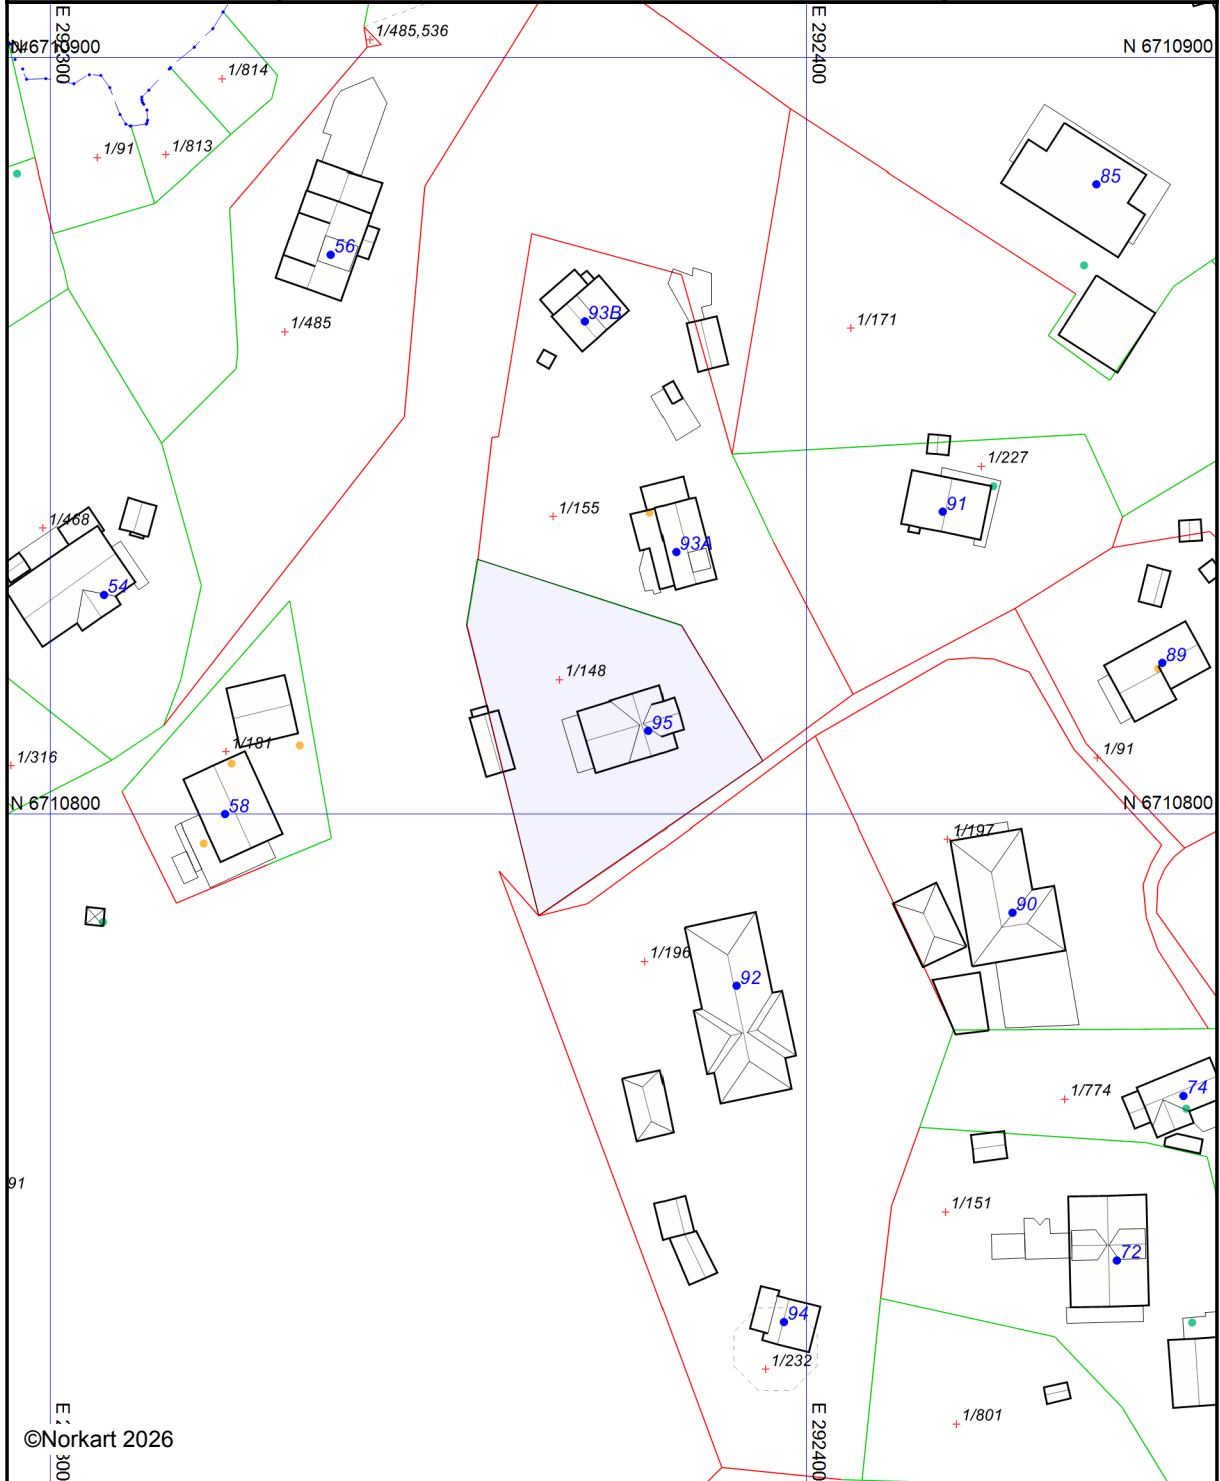





©Norkart 2026

Kartet er produsert fra kommunens beste digitale planbaser og inneholder viktige opplysninger om eiendommen og området omkring. Presentasjonen av informasjon er i samsvar med nasjonal standard. Det tas forbehold om at det kan forekomme feil, mangler eller avvik i kartet. Spesielt gjelder dette for eiendommer med usikre eiendomsgrenser, eller eiendommen ikke er oppmålt. For å se originaler, se linker under planoplysninger. Kartet kan ikke benyttes til andre formål enn det formålet det er utlevert til uten samtykke fra kommunen jf. lov om åndsverk.

Tegnforklaring








Matrikkelkart

- Abc* Teksteiendom
- Grunneiendom
-  Hjelpelinje fiktiv
-  Hjelpelinje vannkant
-  Grense .lte. 13 cm
-  Usikre grenser

Matrikkel Adresse

- Abc* Tekstfor Vegadresse
- Vegadresse

Bygninger

-  Taksprang Bunn
-  Bygning
-  Takkant
-  Trapp inntil bygg, kant
-  Veranda
-  Bygningslinje
-  Taksprang
-  Mønelinje