




Fasade mot nord vest.

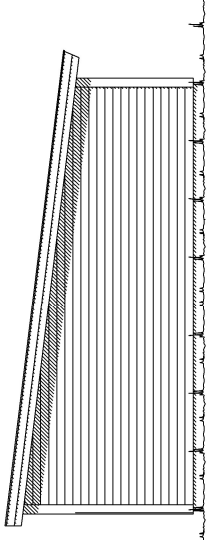


Fasade mot sør vest.

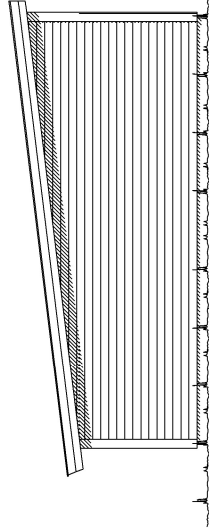

Fasade mot nord øst.

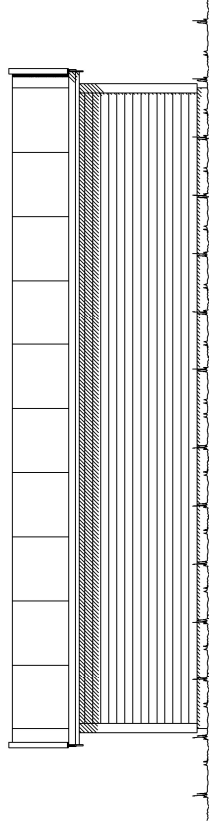


Fasade mot sør øst.

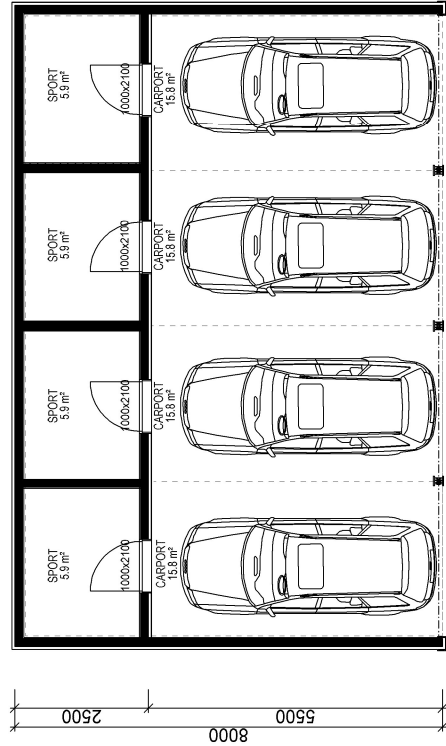

12000

1. ETG. PLAN: 4x CARPORT: 15,8 m² + 4x SPORT: 5,9 m² BRA

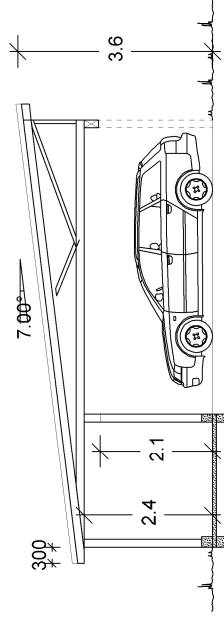

Snitt.

BRUTTOAREAL: 98,2 m²

Arealberegninger i hht. NS 3940	Bruksareal BRA i m ²		P-PROM Primære rom
	Utvendig budsgarasje	Sum BRA	
1. etg. plan	0,0	63,2	0,0
SUM :	0,0	63,2	0,0
BYA :	98,2	0,0	98,2
Carport relativt til relativt til	32,2		

KRAV TIL GARASJE PÅ TOMT
 Garasje med summen av bruttoareal/BYA alle plan ≤ 50m².
 -Avstand til nabogrense min. 1 m.
 -Ingen krav mot egen bolig unntatt avstand min. 1 m.
 -Garasjebygg med summen av bruttoareal/BYA alle plan > 50 m².
 -Min. 4 m avstand til nabogrense.
 -Eller < 4 m til grense og med brannskille EI 30 til 4 m fra grense.
 -Ingen krav mot egen bolig unntatt min 1 m avstand.
 -Nær den del av bygg som benyttes til garasje måler mer enn 50 m² bruttoareal:
 -Krao om min. 4 m til nabogrense og min. 8 m til egen og andres bolig.
 -Eller kortere avstand og skilt med bygningsdelel i EI 60 mot andre boenheter.
 Carport regnes som garasje når den har mer enn 50% yttervegger.
 V17024

Bygning i:
 Risikoklasse 1
 Brannklasse -

VESTLANDS HUS Tiltakshaver: **VestlandsHus Førde AS**
Forhandler: **VestlandsHus Førde AS**

Garasjetype: **Spesial** Plan, fasader og snitt
 Byggeplassens adresse: **Helgåsvegen, 6817 Naustdal**
 G.nr. **153** | Br.nr. **4** Er tegning klarert for besjilling, kontrakt og søkning ? **Nei**
 DATO: 27.09.17 vnh
 REV/1
 REV/2
 REV/3
 SKALA 1 : 100
 Tegningsnr. **503**
 Prosj.nr. **170157**

VESTLANDSHUSGRUPPENS ARKITEKTONTOR - 6018 ÅLESUND - TLF. 70 17 89 00
 TEGNINGEN MÅ HVERKEN HELT ELLER DELVIS KOPIERES ELLER BENYTTES VED TILTAK SOM VESTLANDSHUS IKKE MEDVIRKER I.

Prosjekteres etter TEK10 - 12.11.15