



Bygningsaspekt.
J. No. 602
1910

PROJEKT TIL BYGNINGER
FOR
MURMESTER CHRISTIANSEN

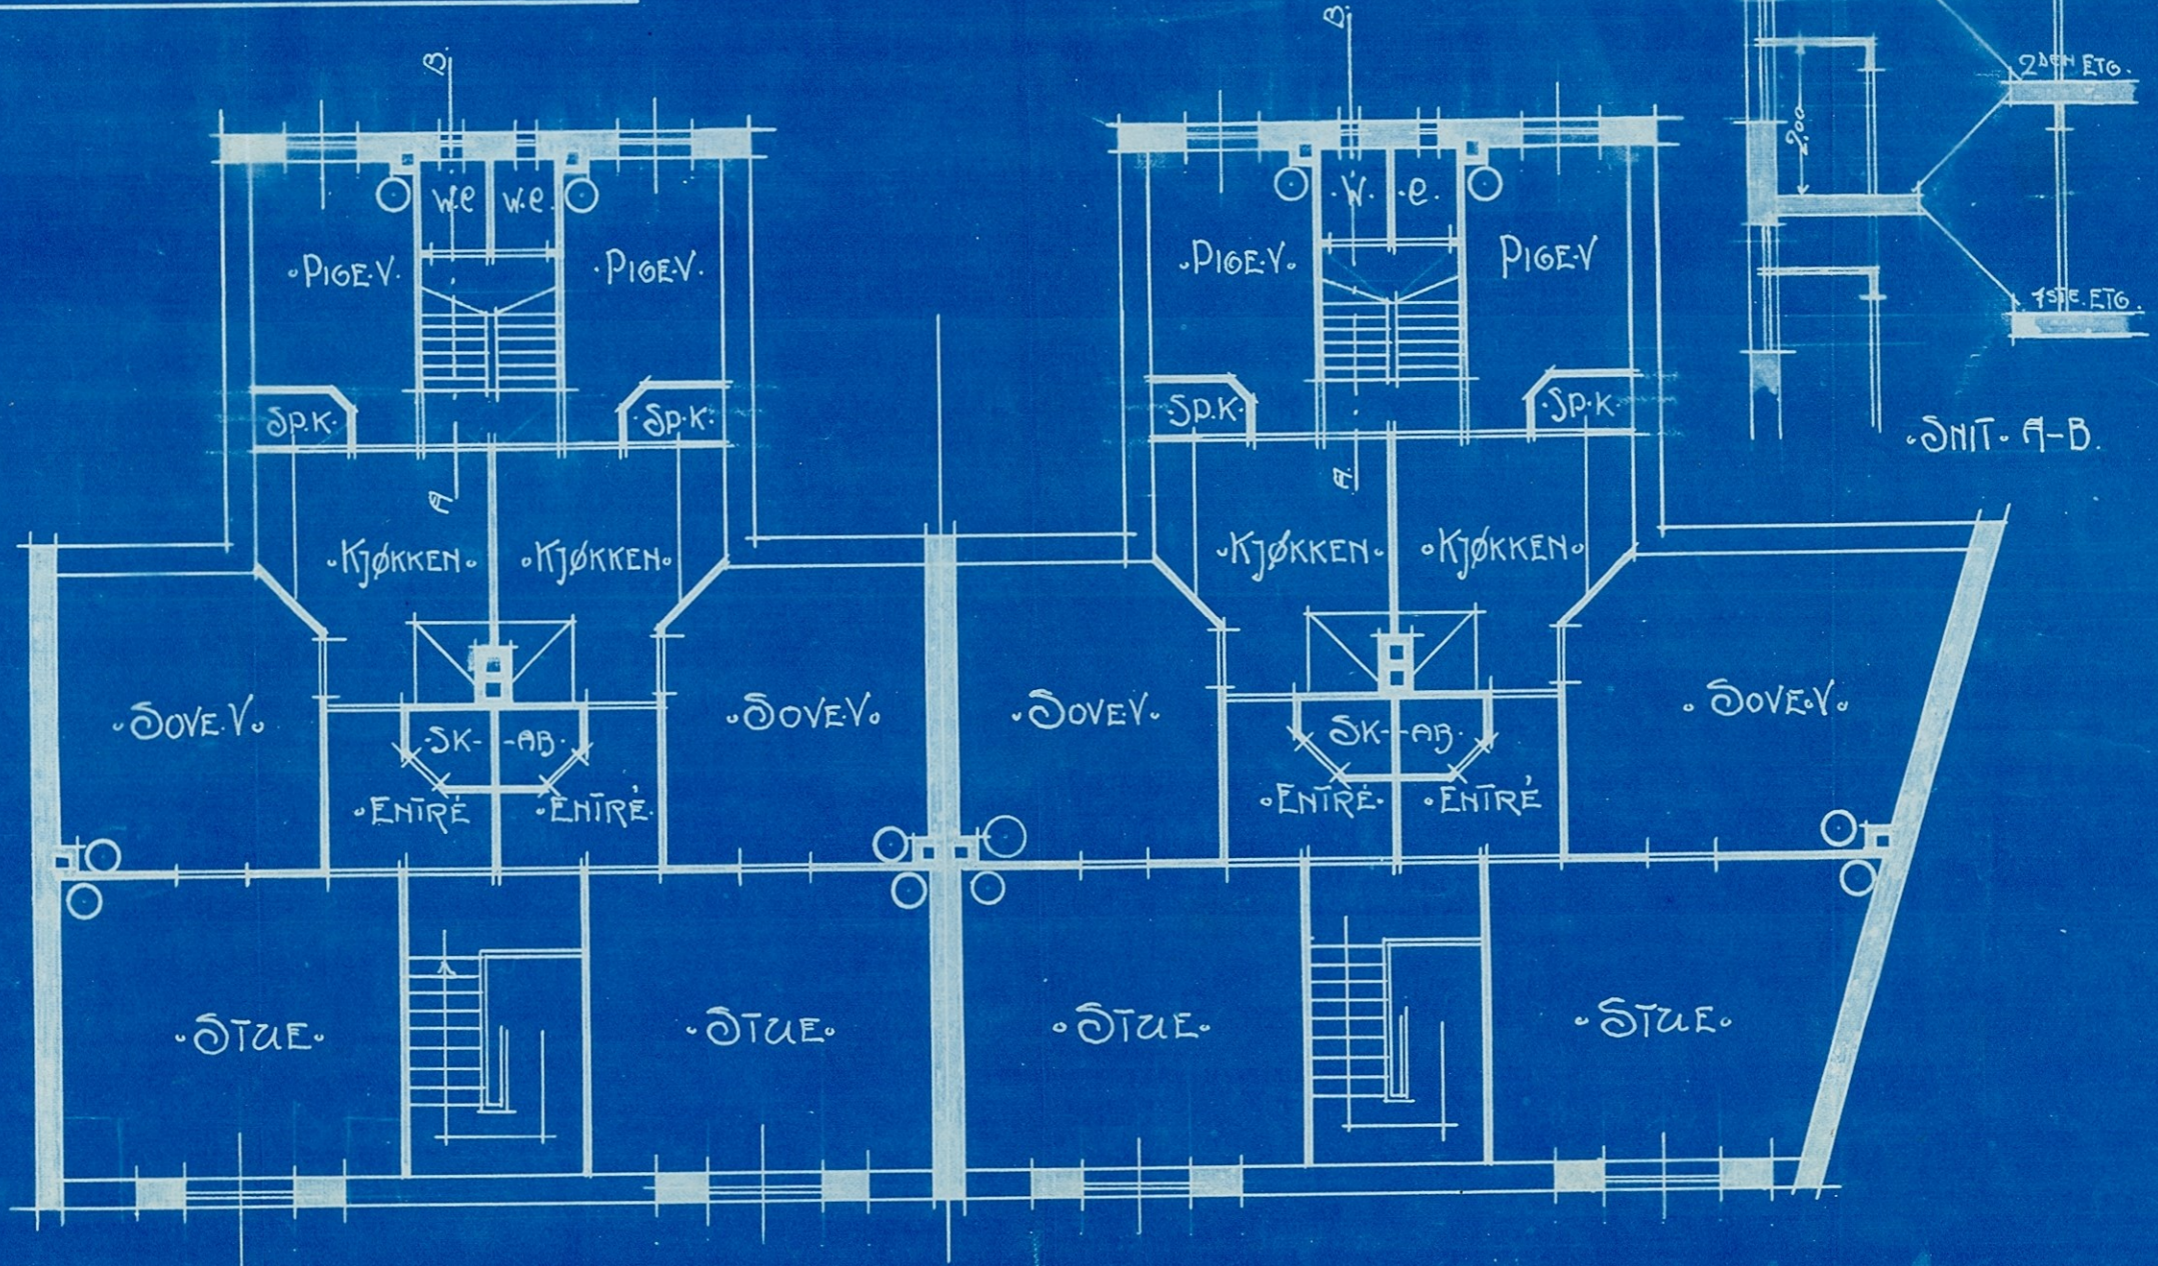

PLAN AF LOFTSETO

ARNESEN & DARRE-KAARBJØ
BERGEN 16 APRIL 1910

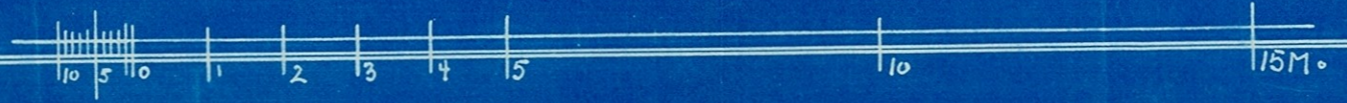


Bygning
J. No. 374
1910

• PROJEKT • TIL • BYGNINGER •
FOR
• MURMESTER • CHRISTIANSEN •




1:10.

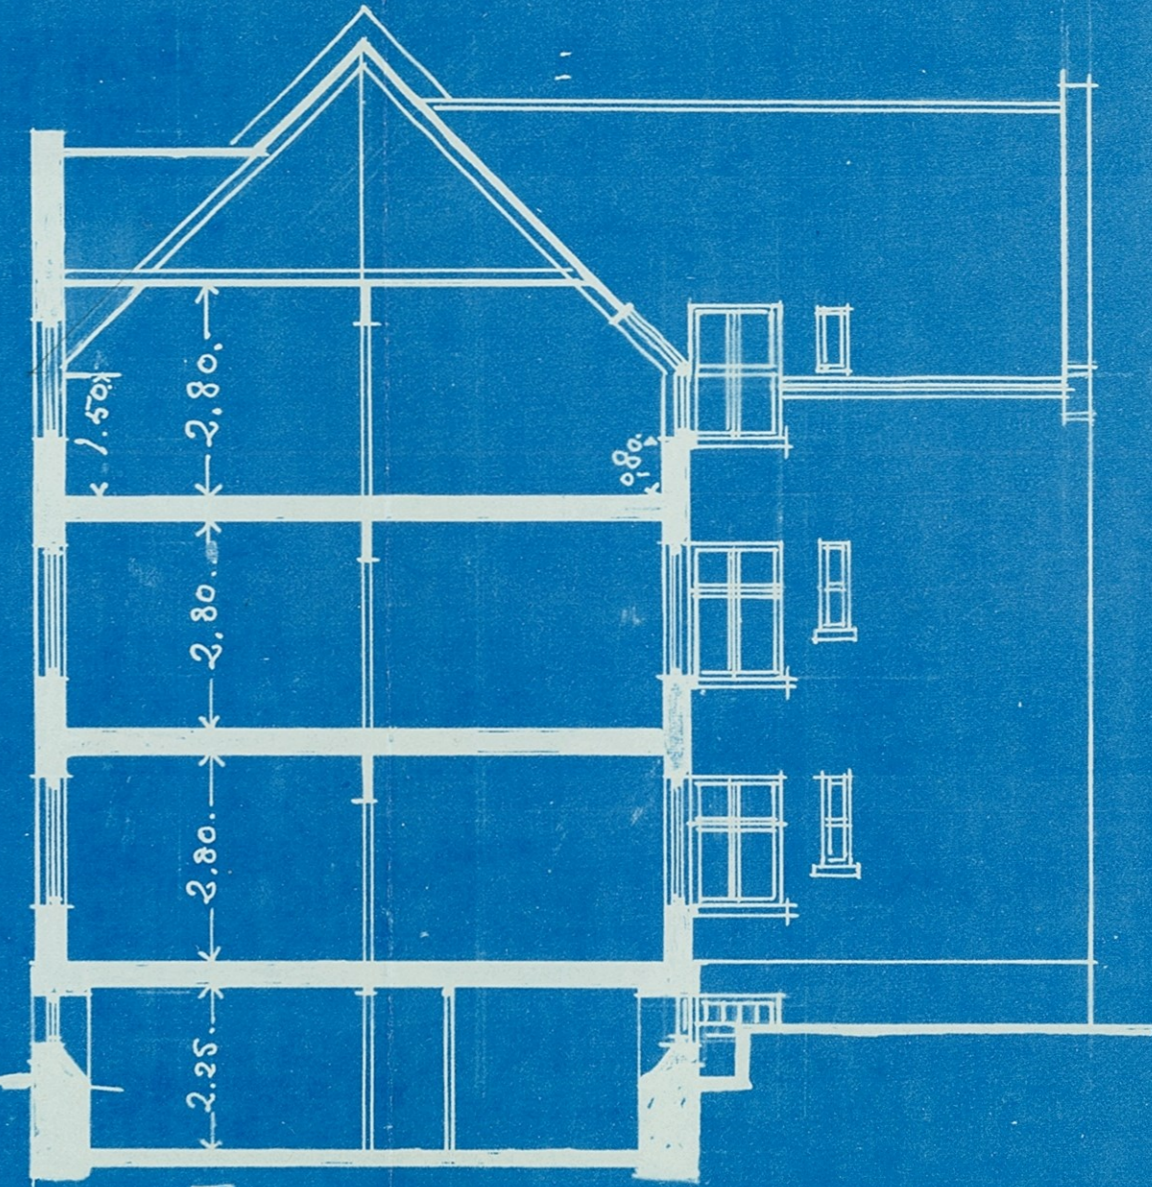

• TVÆRSNIT •

• FACADE • MOD • HANS • HAUGES • GADE •


M = 1/100.

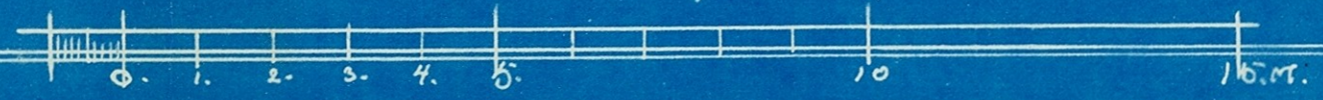


ARNESEN • & • DARRE • KGAARBO.
BERGEN • 16 DE • APRIL • 1910.

Bygningsplan
 J. No. 374
 1910

PROJEKT TIL BYGNINGER
 FOR
 MURMESTER CHRISTIANSEN

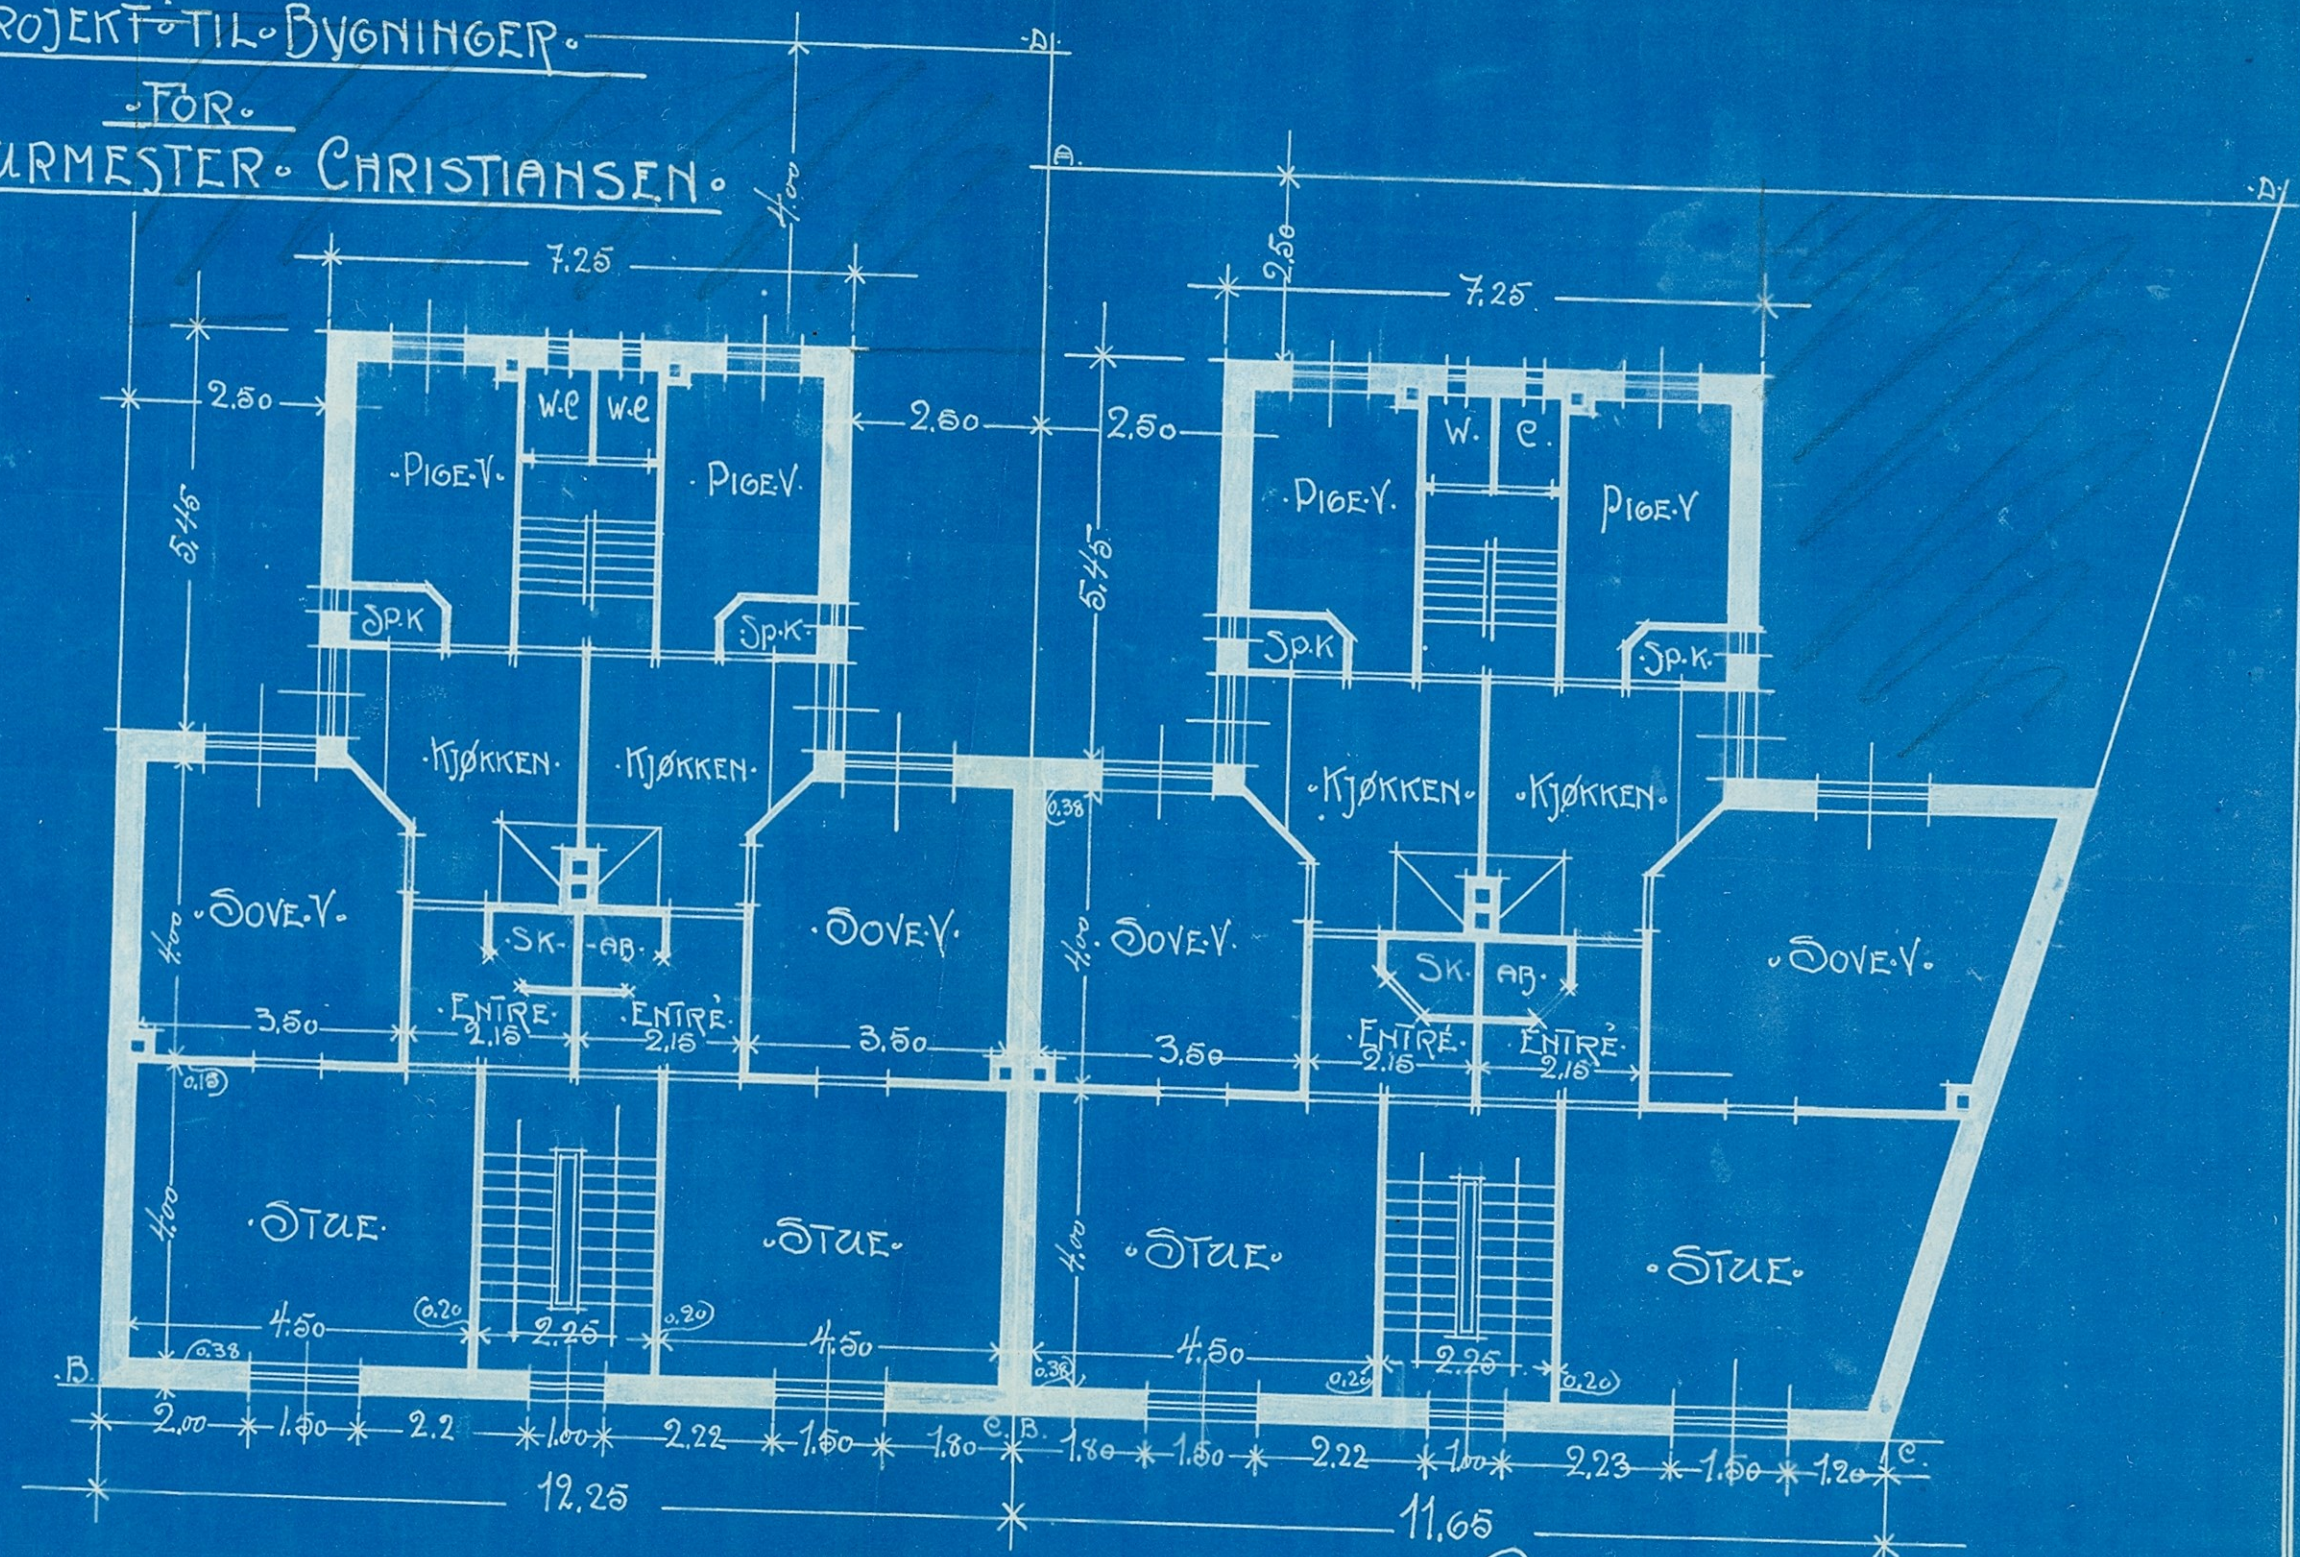

PLAN AF 1STE OG 2DEN ETG.

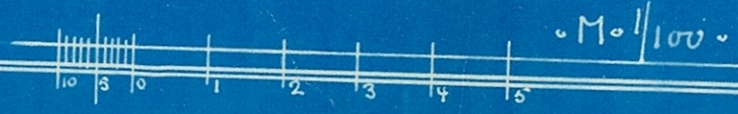

ARNESSEN & DARRE-KAARBØ
 BERGEN 16. APRIL 1910