


Bygningsinspekt
J. No. 374
1910

PROJEKT TIL BYGNINGER
FOR
MURMESTER CHRISTIANSEN

Bygningsinspekt
J. No. 242
1914

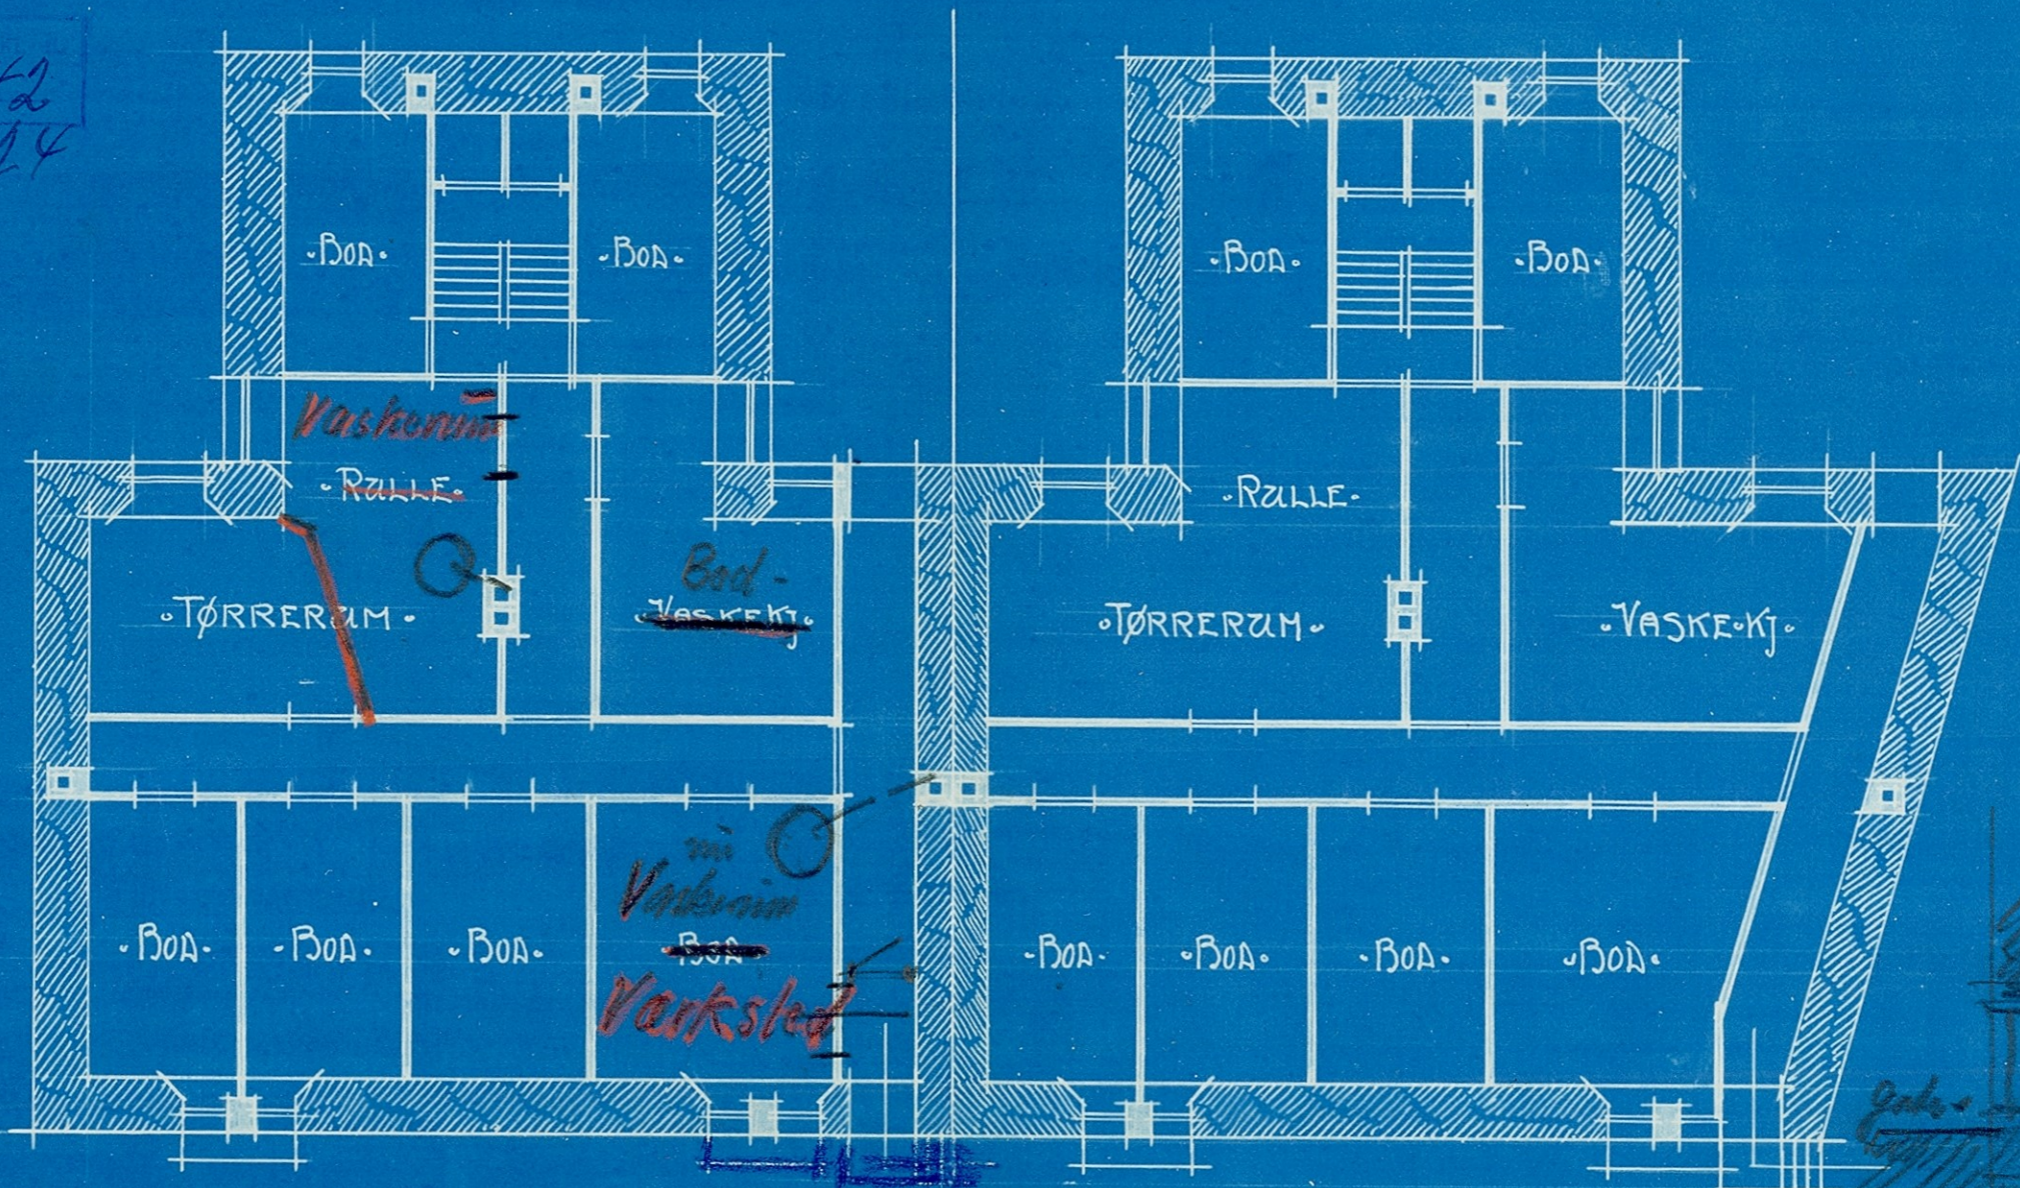

PLAN AF KJÆLDER

M 1/100
10 15 0 1 2 3 4 5 10 15 M

ARNESSEN & DARRE-KAARBØ
BERGEN 16. APRIL 1910