


Plan av 3<sup>dje</sup> etg.


Hans - Haugesgt nr. 37.

Mål = 1:50.

J. NR.	MOTTATT
01471	18.9.68
BYGNINGSSJEFEN	

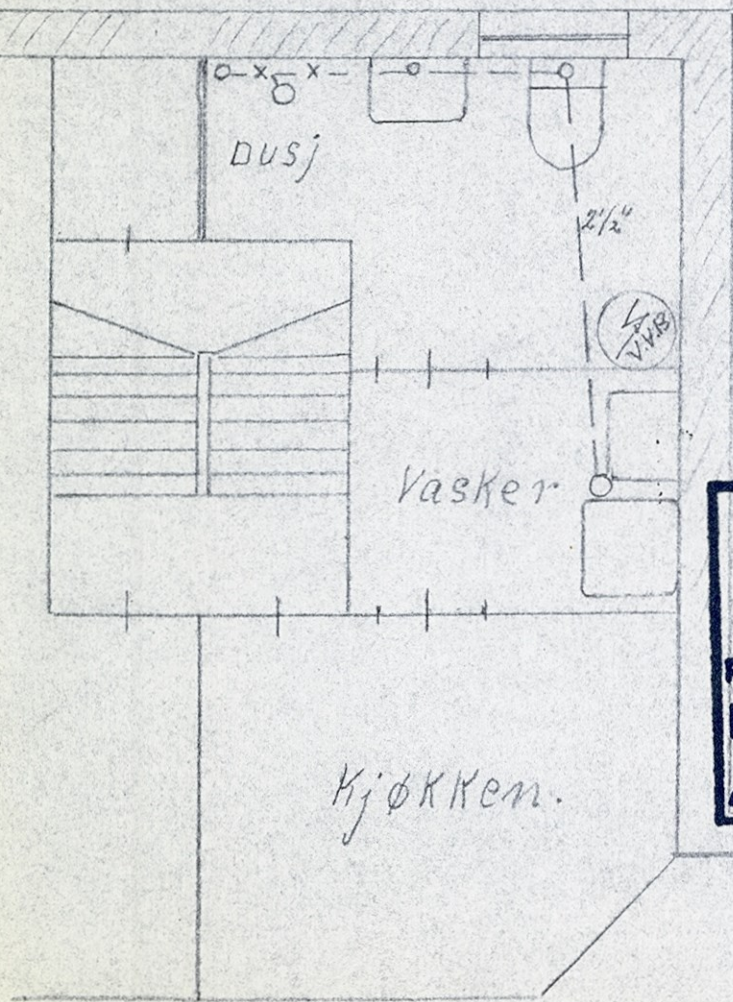


**APPROBERT**  
 Ved bygningsjefens kontor  
 på de i skriv av 13 NOV. 1968 stilte vilkår.  
 Bergen den: 13 NOV 1968  
 Attesteres:.....

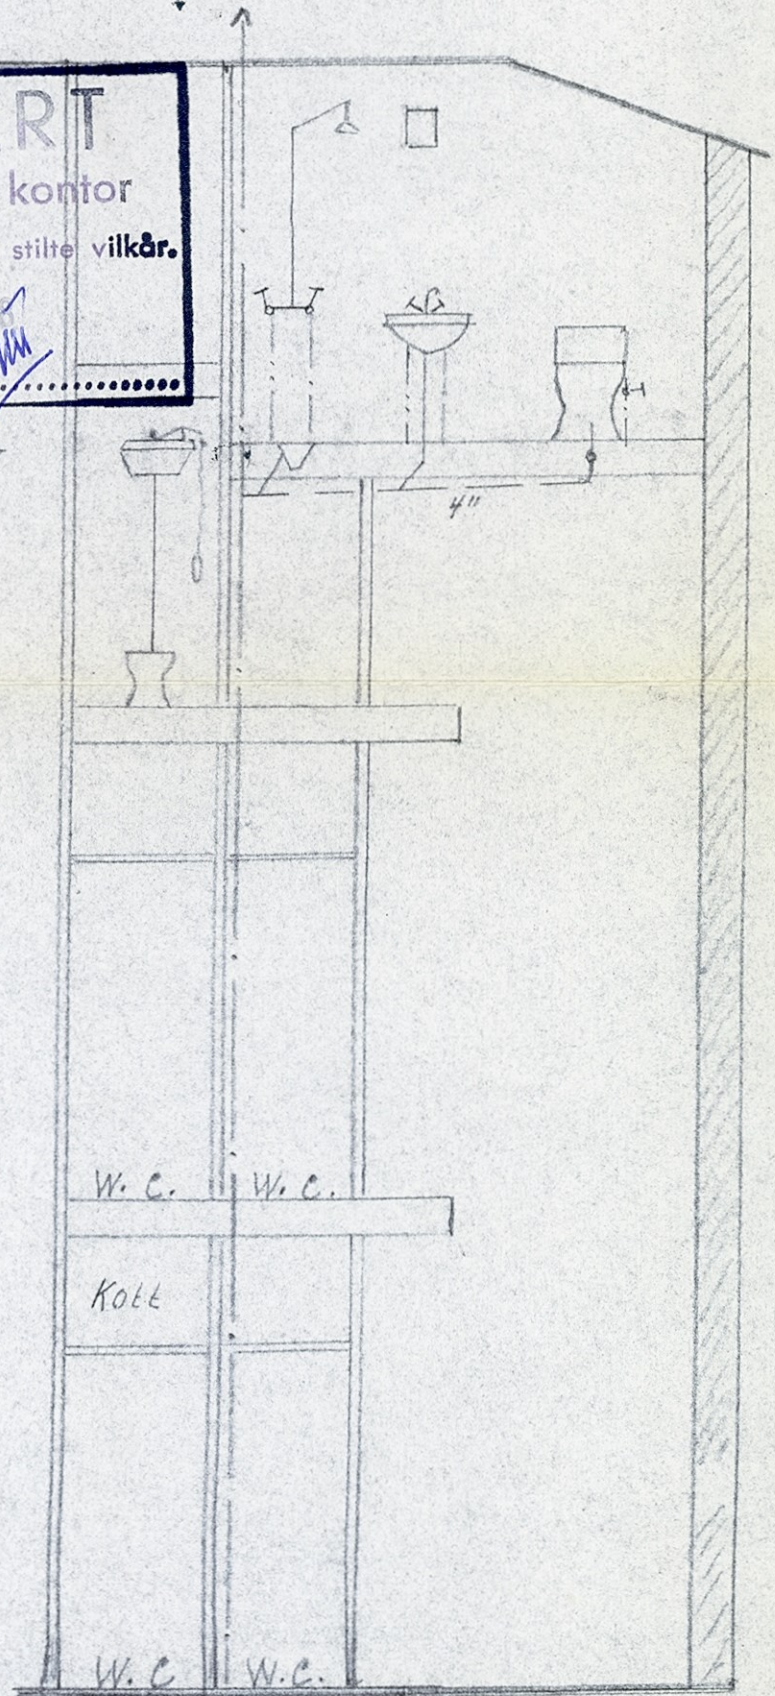

Bergen 5/9-68.  
 Joach. Lindström

• PROJEKT • TIL • BYGNINGER •  
 • FOR •  
 • MURMESTER • CHRISTIANSEN •

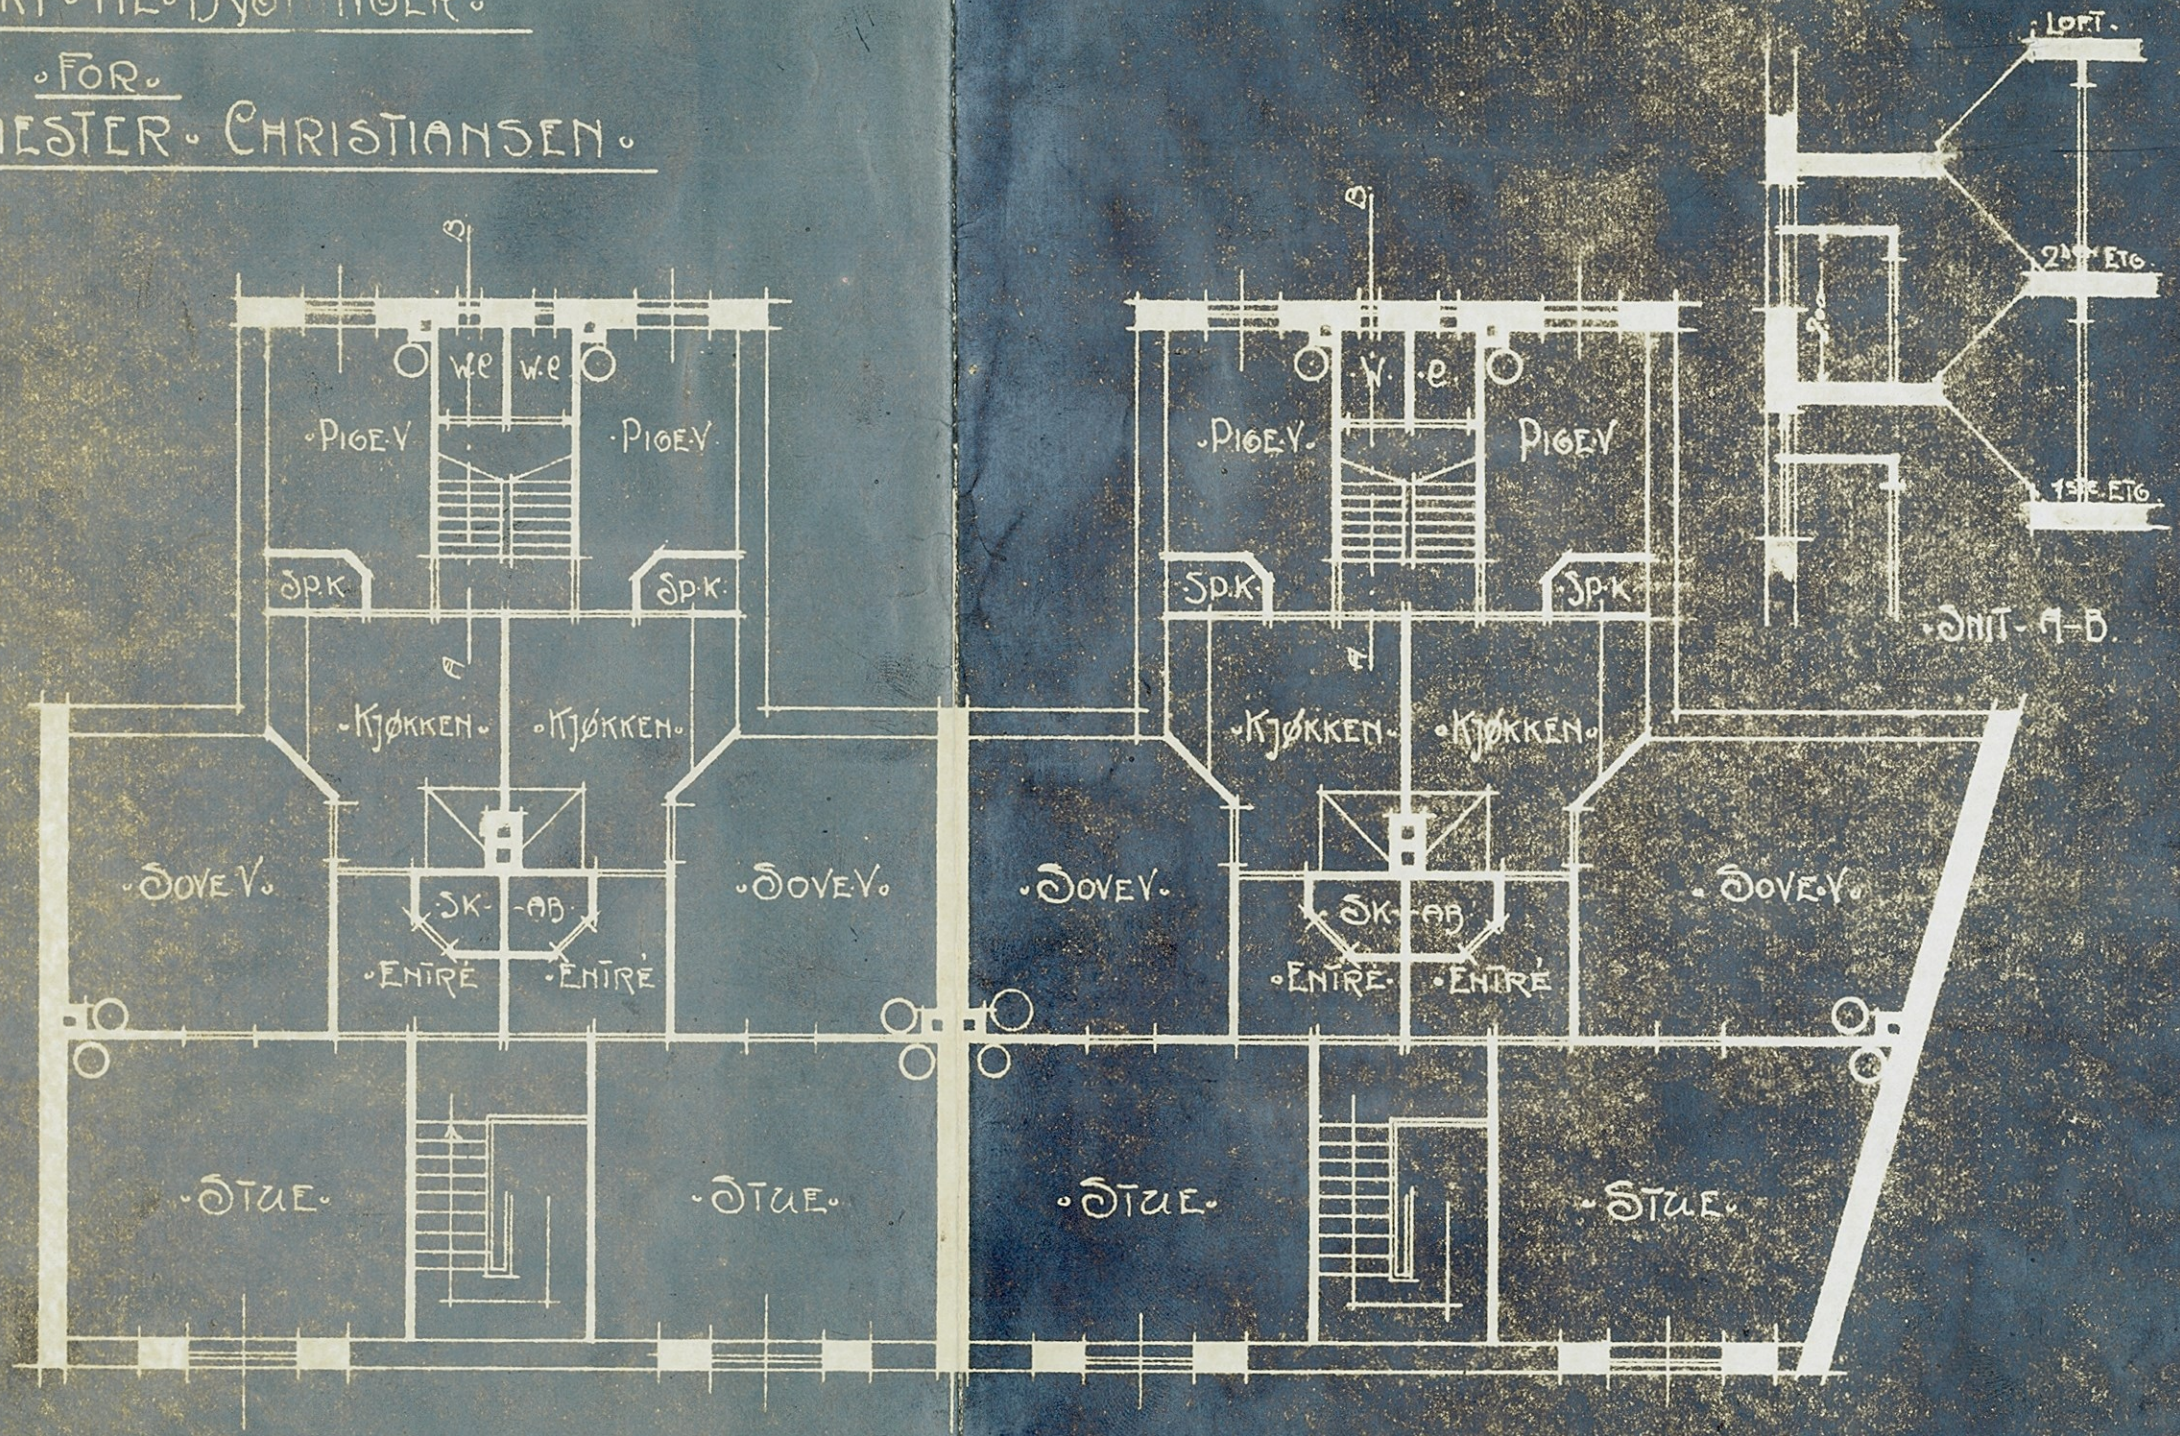

• PLAN • AF • 1. ETO •

• ARNESEN • & • DARRE • KAARBJØ •  
 • BERGEN • 16 APRIL • 1910 •



Husebygger Hans Henningsen 37 - (135)