


1:100

3. ETASJE

3 - 4. Etasje (Prinsippskisse)

Yttervegg dim. og isolasjon utføres iht energiberegningen, og takstolleverandørens prosjektering.
 Dimensjonering av bærebjelker, bjelkelag og dragere utføres av bjelkelag/takstolleverandør
 Nedsenket bjelkelag ved påstøpte våtrom.

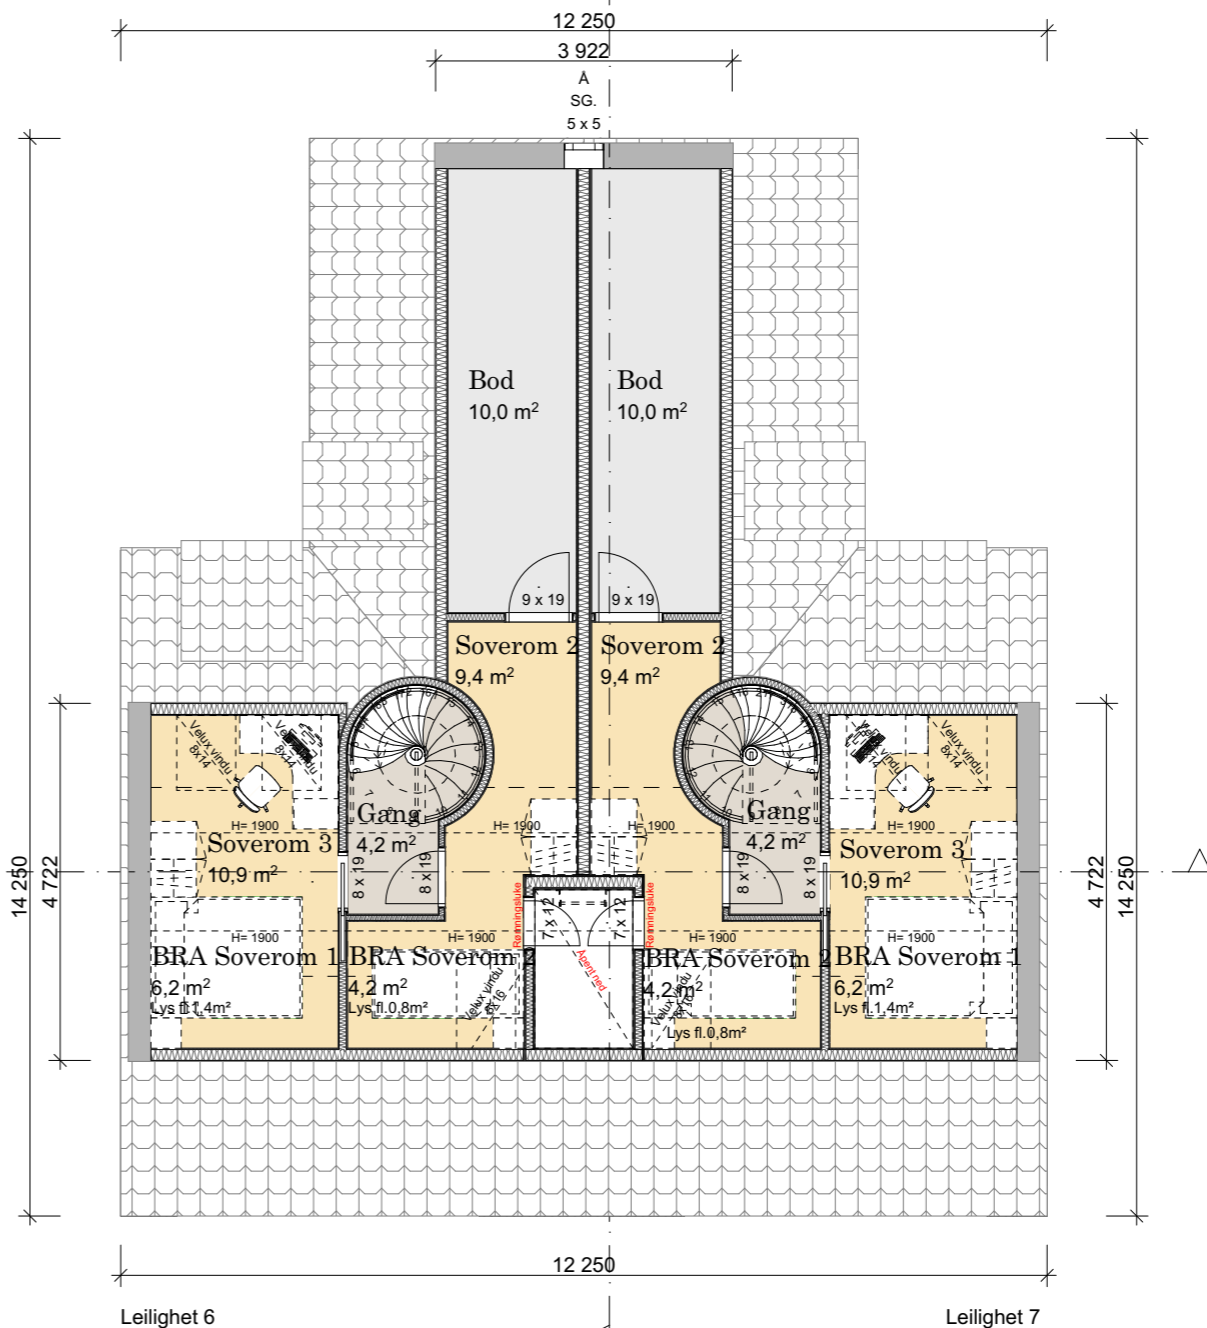

1:100

4. ETASJE

1:100

SØKNADSTEGNING

Prosjekt : Bruksendring
 Byggherre: Hans Haugesgate 37 AS
 Byggeadresse: Hans Haugesgate 37
 Postboks: 5033 Bergen
 Prosjektansvarlig: .

BRA (Bruksareal)	
Felles trapperom 1.etg	8,99
Felles trapperom 2.etg	8,99
Felles trapperom 3.etg	8,99
Leilighet 1	53,42
Leilighet 2	57,10
Leilighet 3	57,10
Leilighet 4	57,10
Leilighet 5	57,10
Leilighet 6	70,21
Leilighet 7	70,44
Underetasje (Felles Bod/ in...	49,30
Underetasje (Felles gang ti...	6,22
	504,96 m²
BYA (Bebygd areal)	
Bolig	147,31
	147,31 m²

Rev id.	Endring	Dato
1	Hendvendelse til byantikvaren	21.10.2025
2	Søknadstegning V1	03.12.2025
3	Søknadstegning V2 (Oppdatert rømningsveier)	26.01.2026
4	Søknadstegning V3 (Oppdatert rømningsveier)	17.03.2026
5	Søknadstegning V4	07.04.2026



Tomt nr: .	Prosjekt id: 25-884
Gnr: 167	Bnr: 692
Tegnings nr: 203	
Dato: 21.10.2025	Tegning vedr: 3. ETASJE OG 4. ETASJE
Kontrollert: O.D	
Tegner: Øystein Haugsdal	Målestokk: 1:100, 1:1