


1:100

Snitt A - A

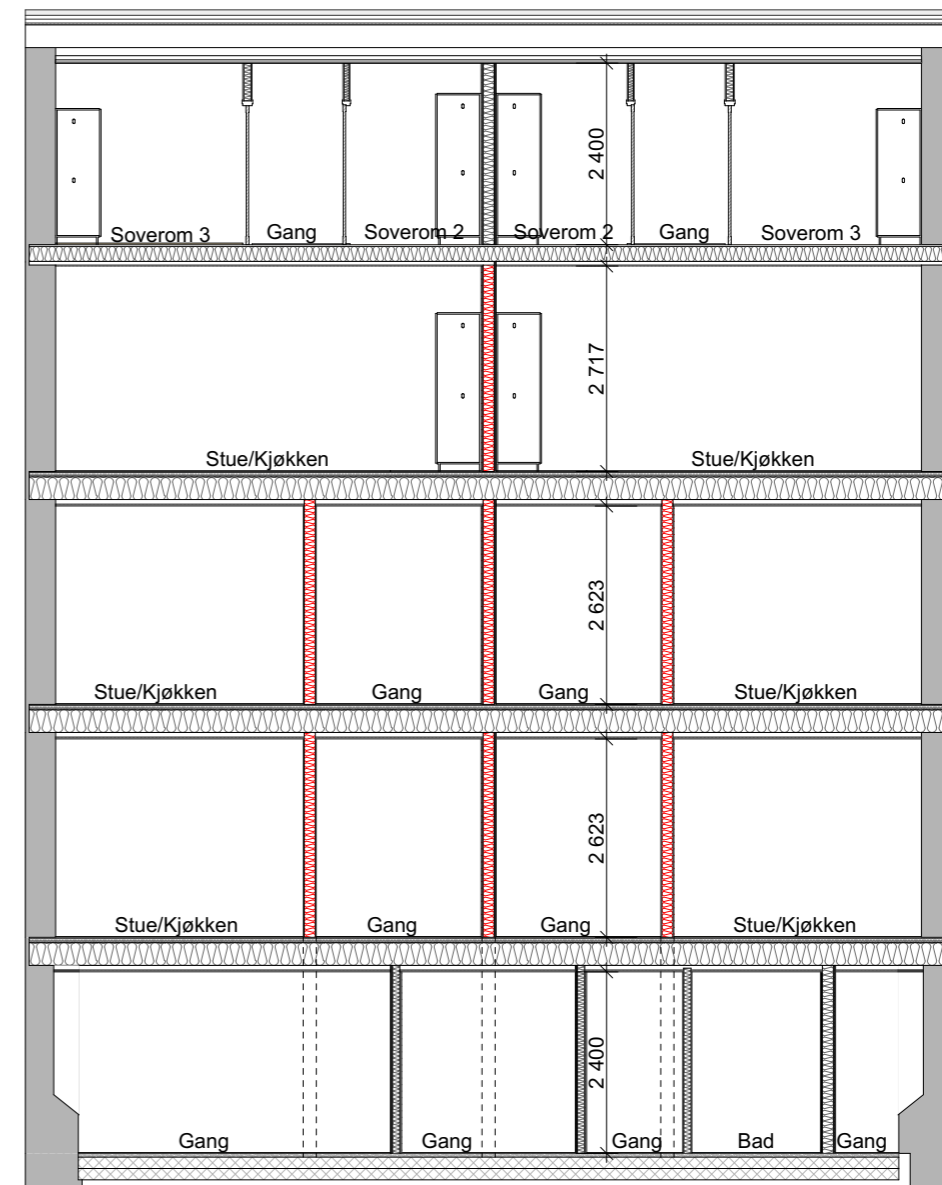

1:100

Snitt B - B

Snitt (Prinsippskisse)

Yttervegg dim. og isolasjon utføres ihht energiberegningen, Brannprosjektering, samt RIB sin prosjektering.

Dimensjonering av søyler, bærebjelker, bjelkelag og dragere utføres av RIB.

Prosjektering og utførelse av betongarbeid utføres av RIB/ betongentreprenør.

Prosjektering og utførelse av geoteknikk og grunnforhold utføres av Geotekniker/ grunnentreprenør.

BRA (Bruksareal)	
Felles trapperom 1.etg	8,99
Felles trapperom 2.etg	8,99
Felles trapperom 3.etg	8,99
Leilighet 1	53,42
Leilighet 2	57,10
Leilighet 3	57,10
Leilighet 4	57,10
Leilighet 5	57,10
Leilighet 6	70,21
Leilighet 7	70,44
Underetasje (Felles Bod/ in...)	49,30
Underetasje (Felles gang ti...)	6,22
BRA	504,96 m²
BYA (Bebyggingsareal)	
Bolig	147,31
BYA	147,31 m²

SØKNADSTEGNING

Prosjekt : **Bruksendring**
 Byggherre: **Hans Haugesgate 37 AS**
 Byggeadresse: **Hans Haugesgate 37**
 Postboks: **5033 Bergen**
 Prosjektansvarlig: .

Rev id.	Endring	Dato
1	Hendvendelse til byantikvaren	21.10.2025
2	Søknadstegning V1	03.12.2025
3	Søknadstegning V2 (Oppdatert rømningsveier)	26.01.2026
4	Søknadstegning V3 (Oppdatert rømningsveier)	17.03.2026
5	Søknadstegning V4	07.04.2026



Tomt nr. :	Prosjekt id: 25-884
Gnr: 167 Bnr: 692	Tegnings nr : 204
Dato: 21.10.2025	Tegning vedr : SNITT A - A OG B - B
Kontrollert: O.D	
Tegner: Øystein Haugsdal	Målestokk: 1:100, 1:1