


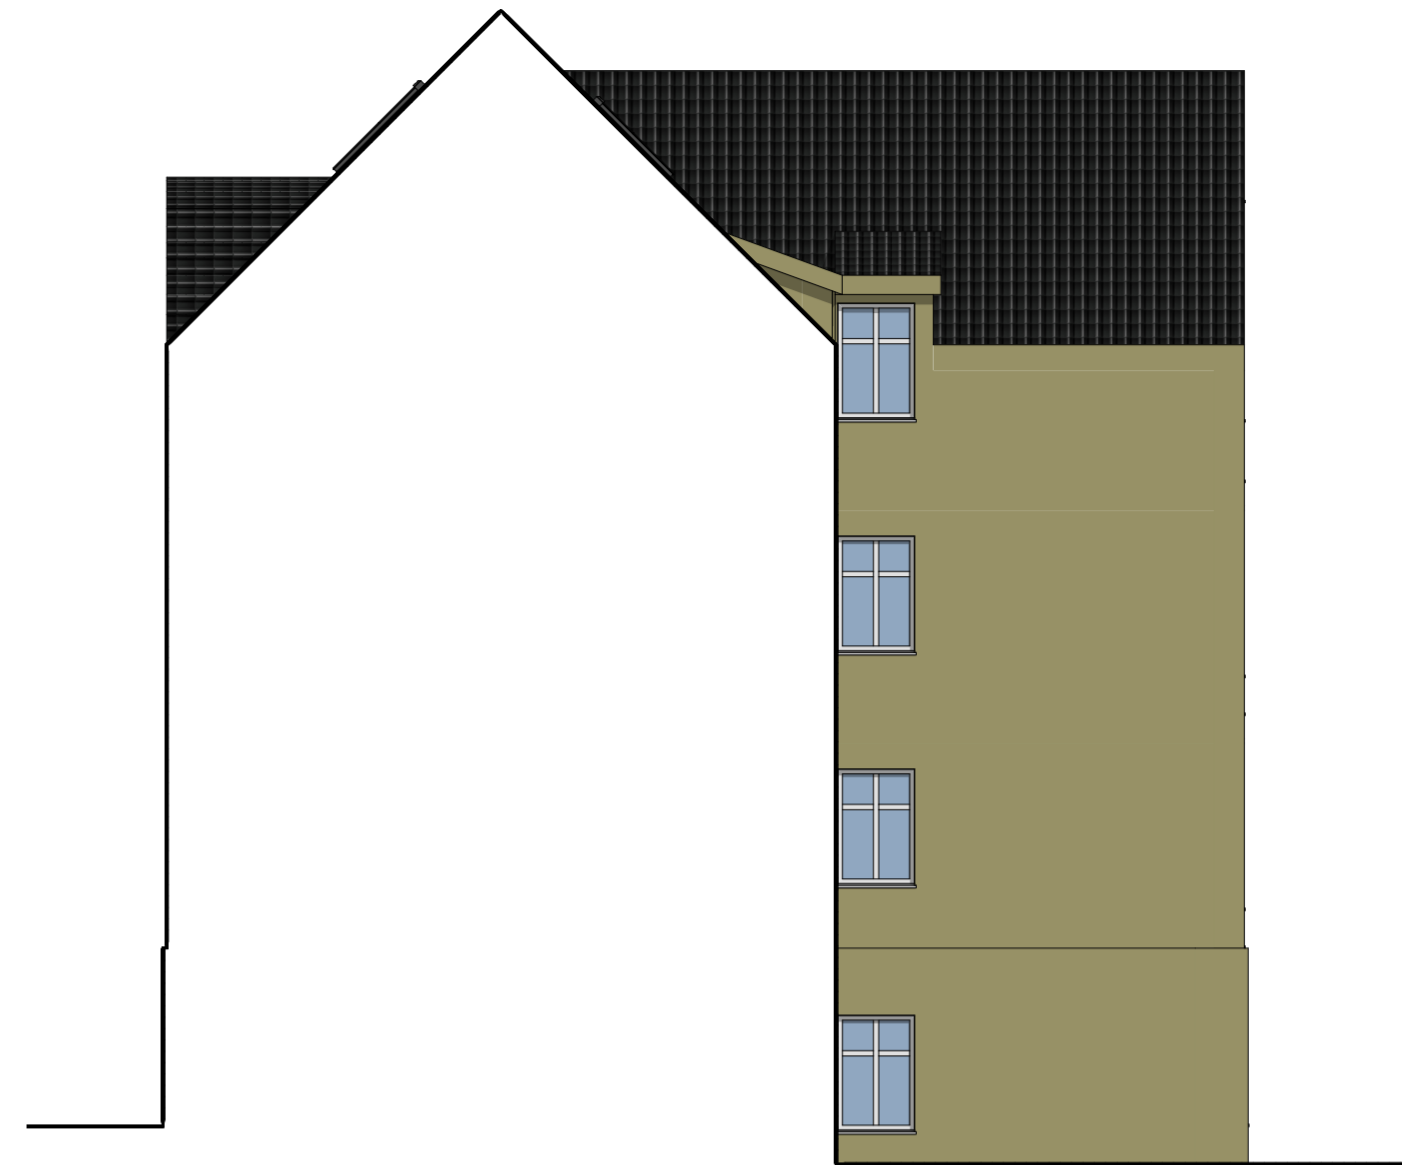

1:100

FASADE SØR - VEST



1:100


FASADE SØR - ØST



1:100

FASADE NORD - ØST

Fasader (Prinsippskisse)

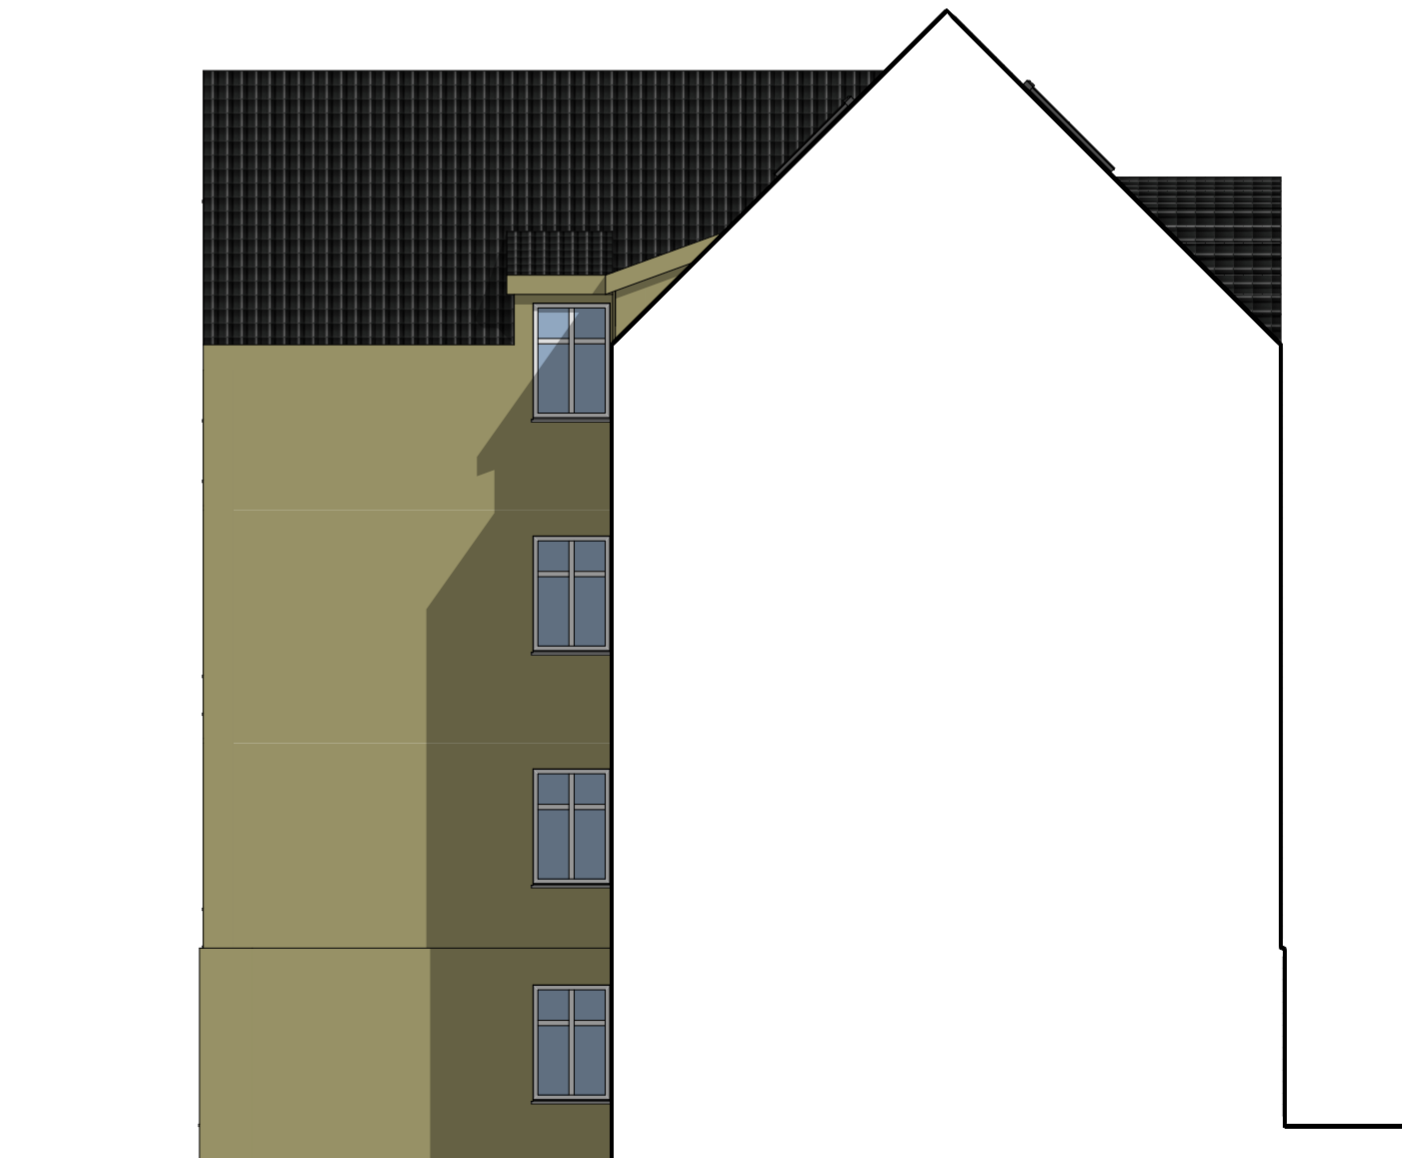

1:100

FASADE NORD - VEST

Yttervegg dim. og isolasjon utføres iht energiberegningen, Brannprosjektering, samt RIB sin prosjektering.
 Dimensjonering av søyler, bærebjelker, bjelkelag og dragere utføres av RIB.
 Prosjektering og utførelse av betongarbeid utføres av RIB/ betongentreprenør.
 Prosjektering og utførelse av geoteknikk og grunnforhold utføres av Geotekniker/ grunnentreprenør.

SØKNADSTEGNING

BRA (Bruksareal)

Felles trapperom 1 etg.	8,99
Felles trapperom 2 etg.	8,99
Felles trapperom 3 etg.	8,99
Leilighet 1	53,42
Leilighet 2	57,10
Leilighet 3	57,10
Leilighet 4	57,10
Leilighet 5	57,10
Leilighet 6	70,21
Leilighet 7	70,44
Underetasje (Felles Bod) in.	49,30
Underetasje (Felles gang t.)	6,22
BRA (Bruksareal)	504,96 m²

BYA (Bebyggingsareal)

Bolig	147,31
BYA (Bebyggingsareal)	147,31 m²

Prosjekt : **Bruksendring**
 Byggherre: **Hans Haugesgate 37 AS**
 Byggeadresse: **Hans Haugesgate 37**
 Postboks: **5033 Bergen**
 Prosjektansvarlig: .

Rev id.	Endring	Dato
1	Hendvendelse til byantikvaren	21.10.2025
2	Søknadstegning V1	03.12.2025
3	Søknadstegning V2 (Oppdatert romningsveier)	26.01.2026
4	Søknadstegning V3 (Oppdatert romningsveier)	17.03.2026
5	Søknadstegning V4	07.04.2026

JMN plan & arkitektur

Tomt nr.:	Prosjekt id: 25-884
Gnr: 167	Bnr: 692
Dato: 21.10.2025	Tegnings nr: 205
Kontrollert: O.D	Tegning vedr: FASADER
Tegner: Øystein Haugsdal	Målestokk: 1:100, 1:1