


1:100 UNDERETASJEPLAN

U - 1. Etasje (Prinsippskisse)

Yttervegg dim. og isolasjon utføres iht energiberegningen, og takstolleverandørens prosjektering.  
Dimensjonering av bærebjelker, bjelkelag og dragere utføres av bjelkelag/takstolleverandør  
Nedsenket bjelkelag ved påstøpte våtrom.

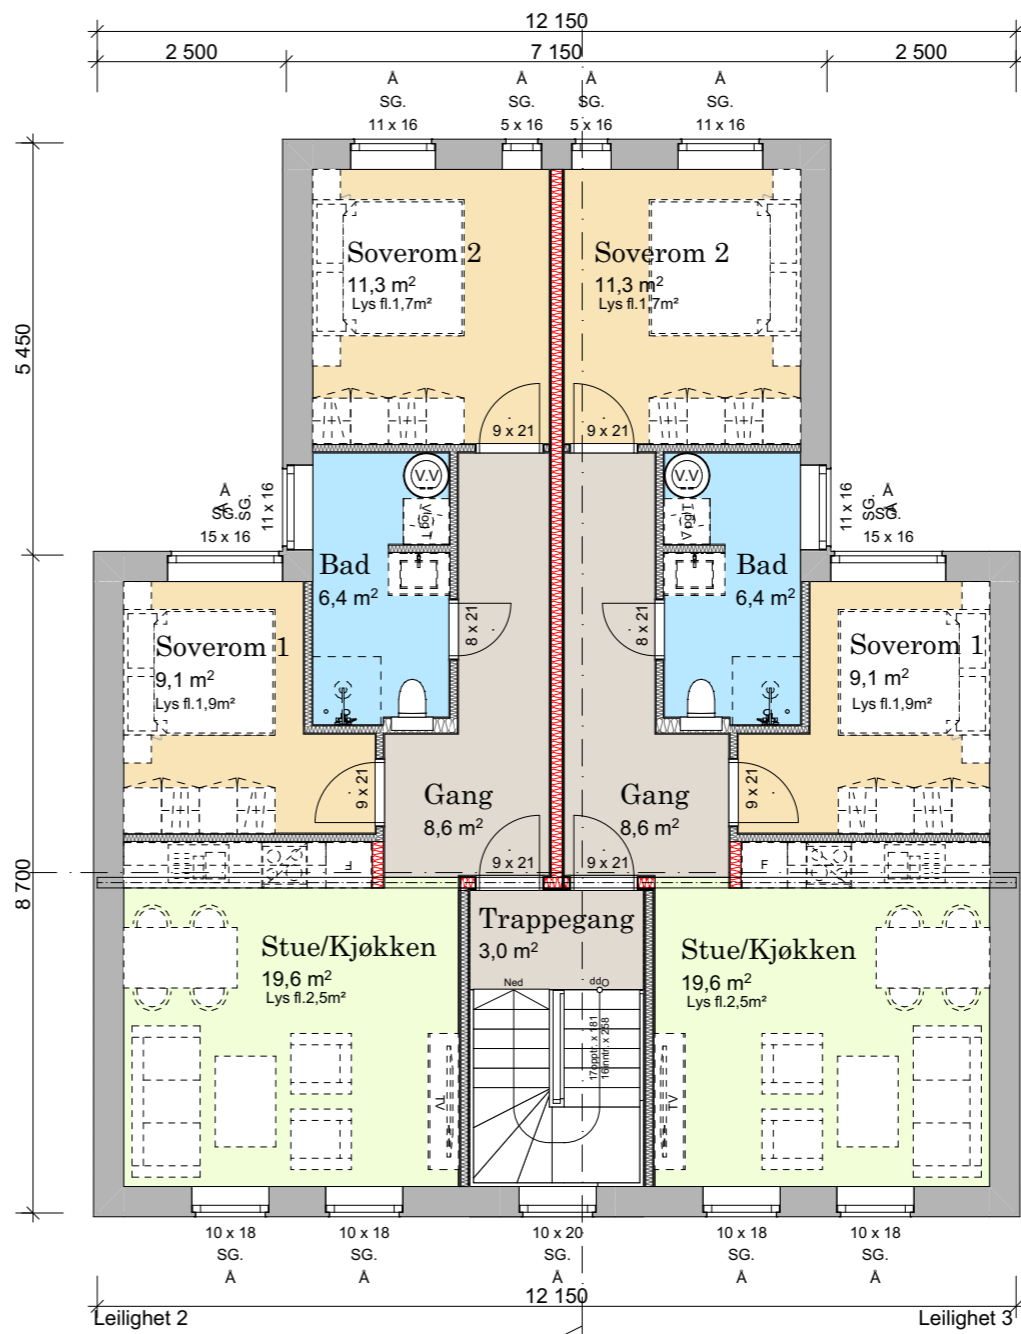

1. ETASJE

1:100

SØKNADSTEGNING

Prosjekt : Bruksendring  
Byggherre: Hans Haugesgate 37 AS  
Byggeadresse: Hans Haugesgate 37  
Postboks: 5033 Bergen  
Prosjektansvarlig: .

BRA (Bruksareal)	
Felles trapperom 1.etg	8,99
Felles trapperom 2.etg	8,99
Felles trapperom 3.etg	8,99
Leilighet 1	53,42
Leilighet 2	57,10
Leilighet 3	57,10
Leilighet 4	57,10
Leilighet 5	57,10
Leilighet 6	70,21
Leilighet 7	70,44
Underetasje (Felles Bod/ in...	49,30
Underetasje (Felles gang ti...	6,22
	<b>504,96 m²</b>
BYA (Bebygd areal)	
Bolig	147,31
	<b>147,31 m²</b>

Rev id.	Endring	Dato
1	Hendvendelse til byantikvaren	21.10.2025
2	Søknadstegning V1	03.12.2025
3	Søknadstegning V2 ( Oppdatert romningsveier)	26.01.2026
4	Søknadstegning V3 ( Oppdatert romningsveier)	17.03.2026
5	Søknadstegning V4	07.04.2026



Tomt nr: .	Prosjekt id: 25-884
Gnr: 167	Bnr: 692
Tegnings nr: 201	Tegning vedr: UNDERETASJE OG 1. ETASJE
Dato: 21.10.2025	Målestokk: 1:100, 1:1
Kontrollert: O.D	
Tegner: Øystein Haugsdal	