


Y1

Y1

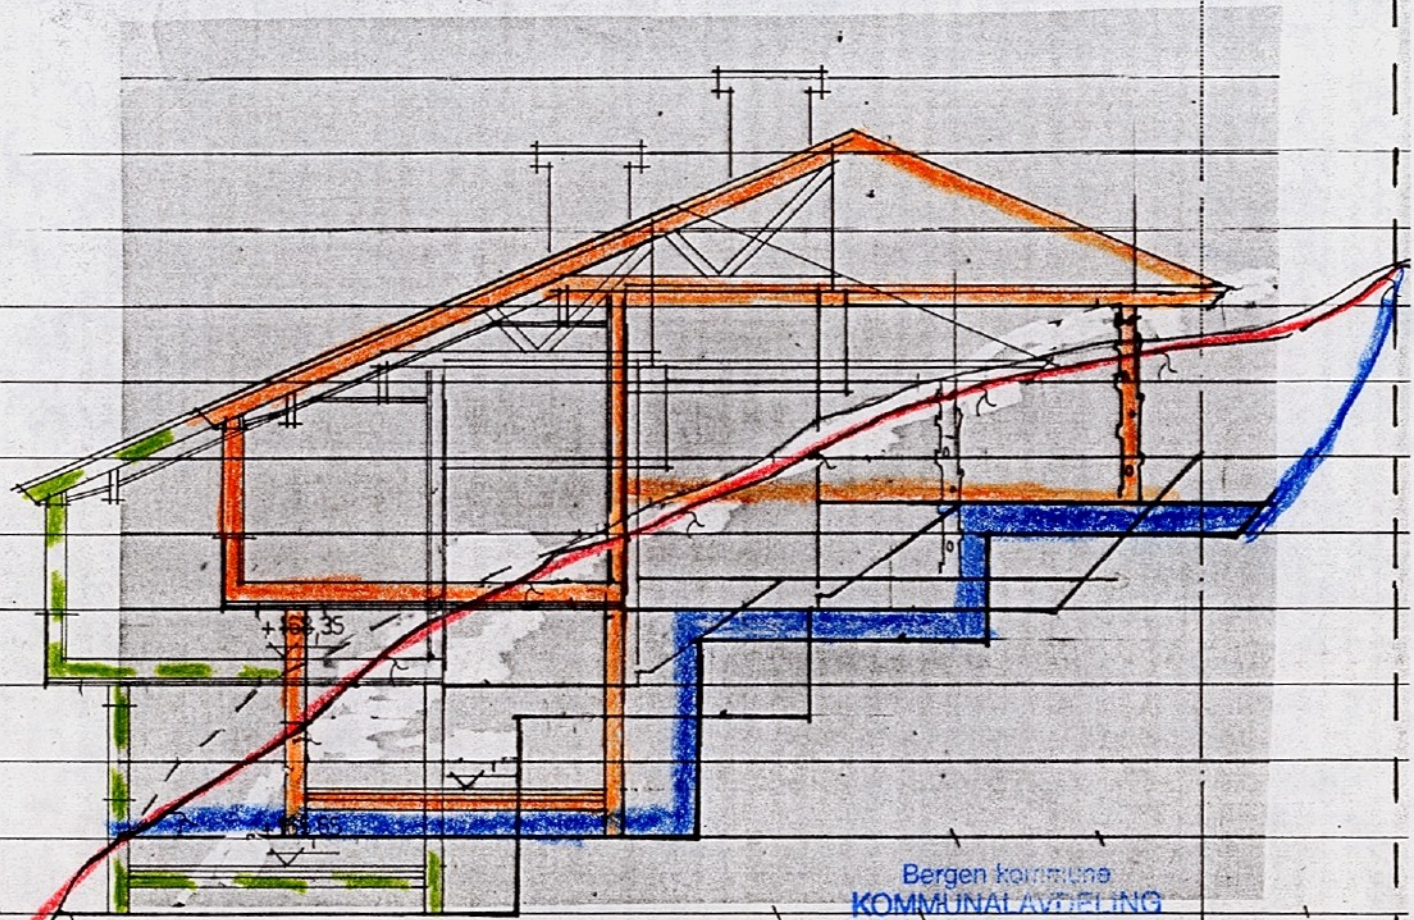

Bergen kommune
KOMMUNALAVDELING
TEKNISK UTBYGGING
Arealplanavd.


21.7.86

BYGGET HEVET MED 1.0 m.

KOMMUNALAVDELING
TEKNISK UTBYGGING
Byggesaksavd.
22 JULI 1986
S.nr.:

Y1

Y1

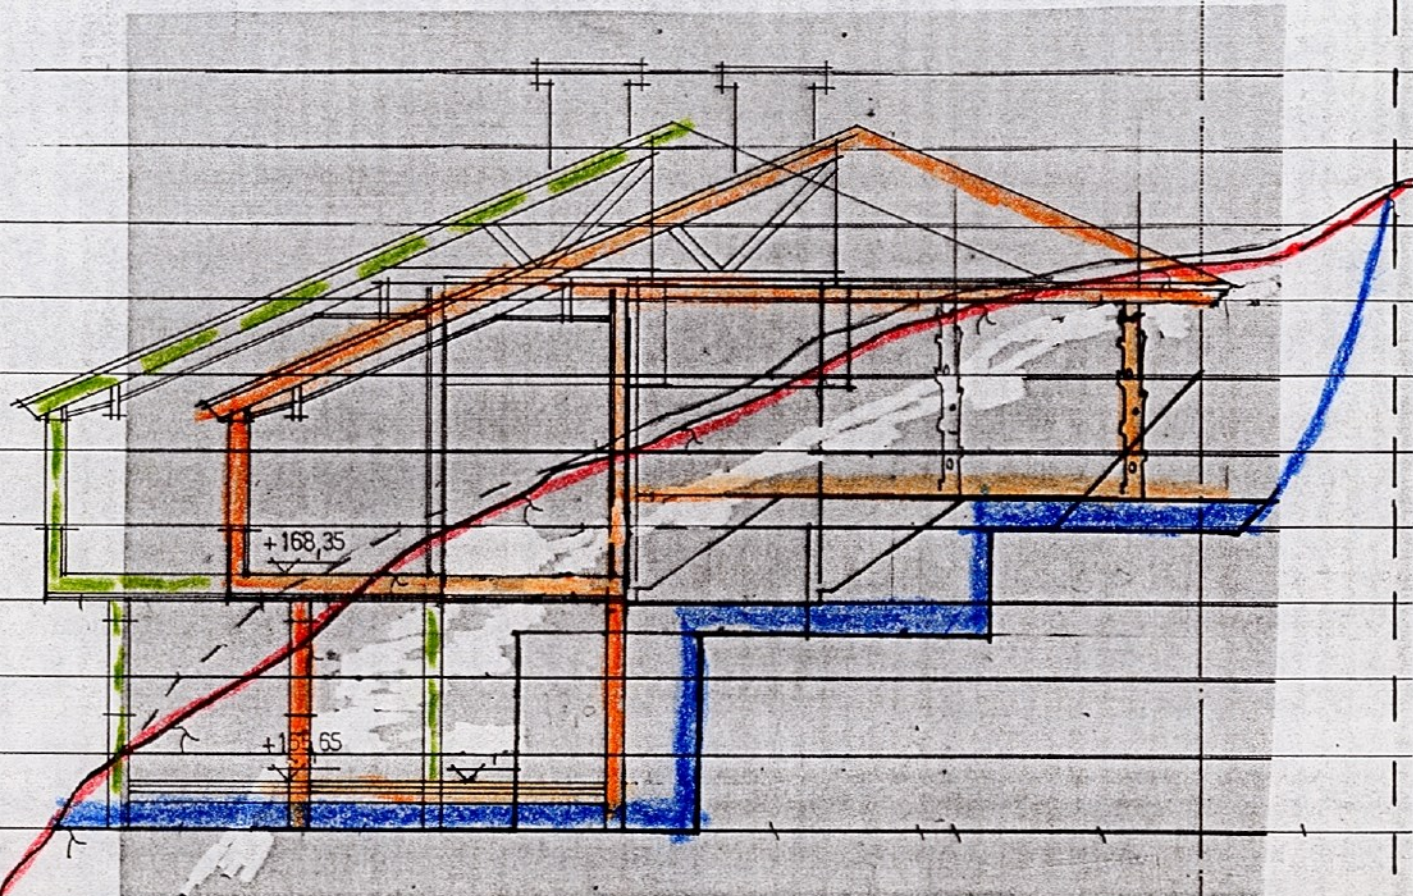


SAMME COTE HØYDE

KOMMUNALAVDELING
TEKNISK UTBYGGING


Byggesaksavd.

22 IIII 1986


S.m.

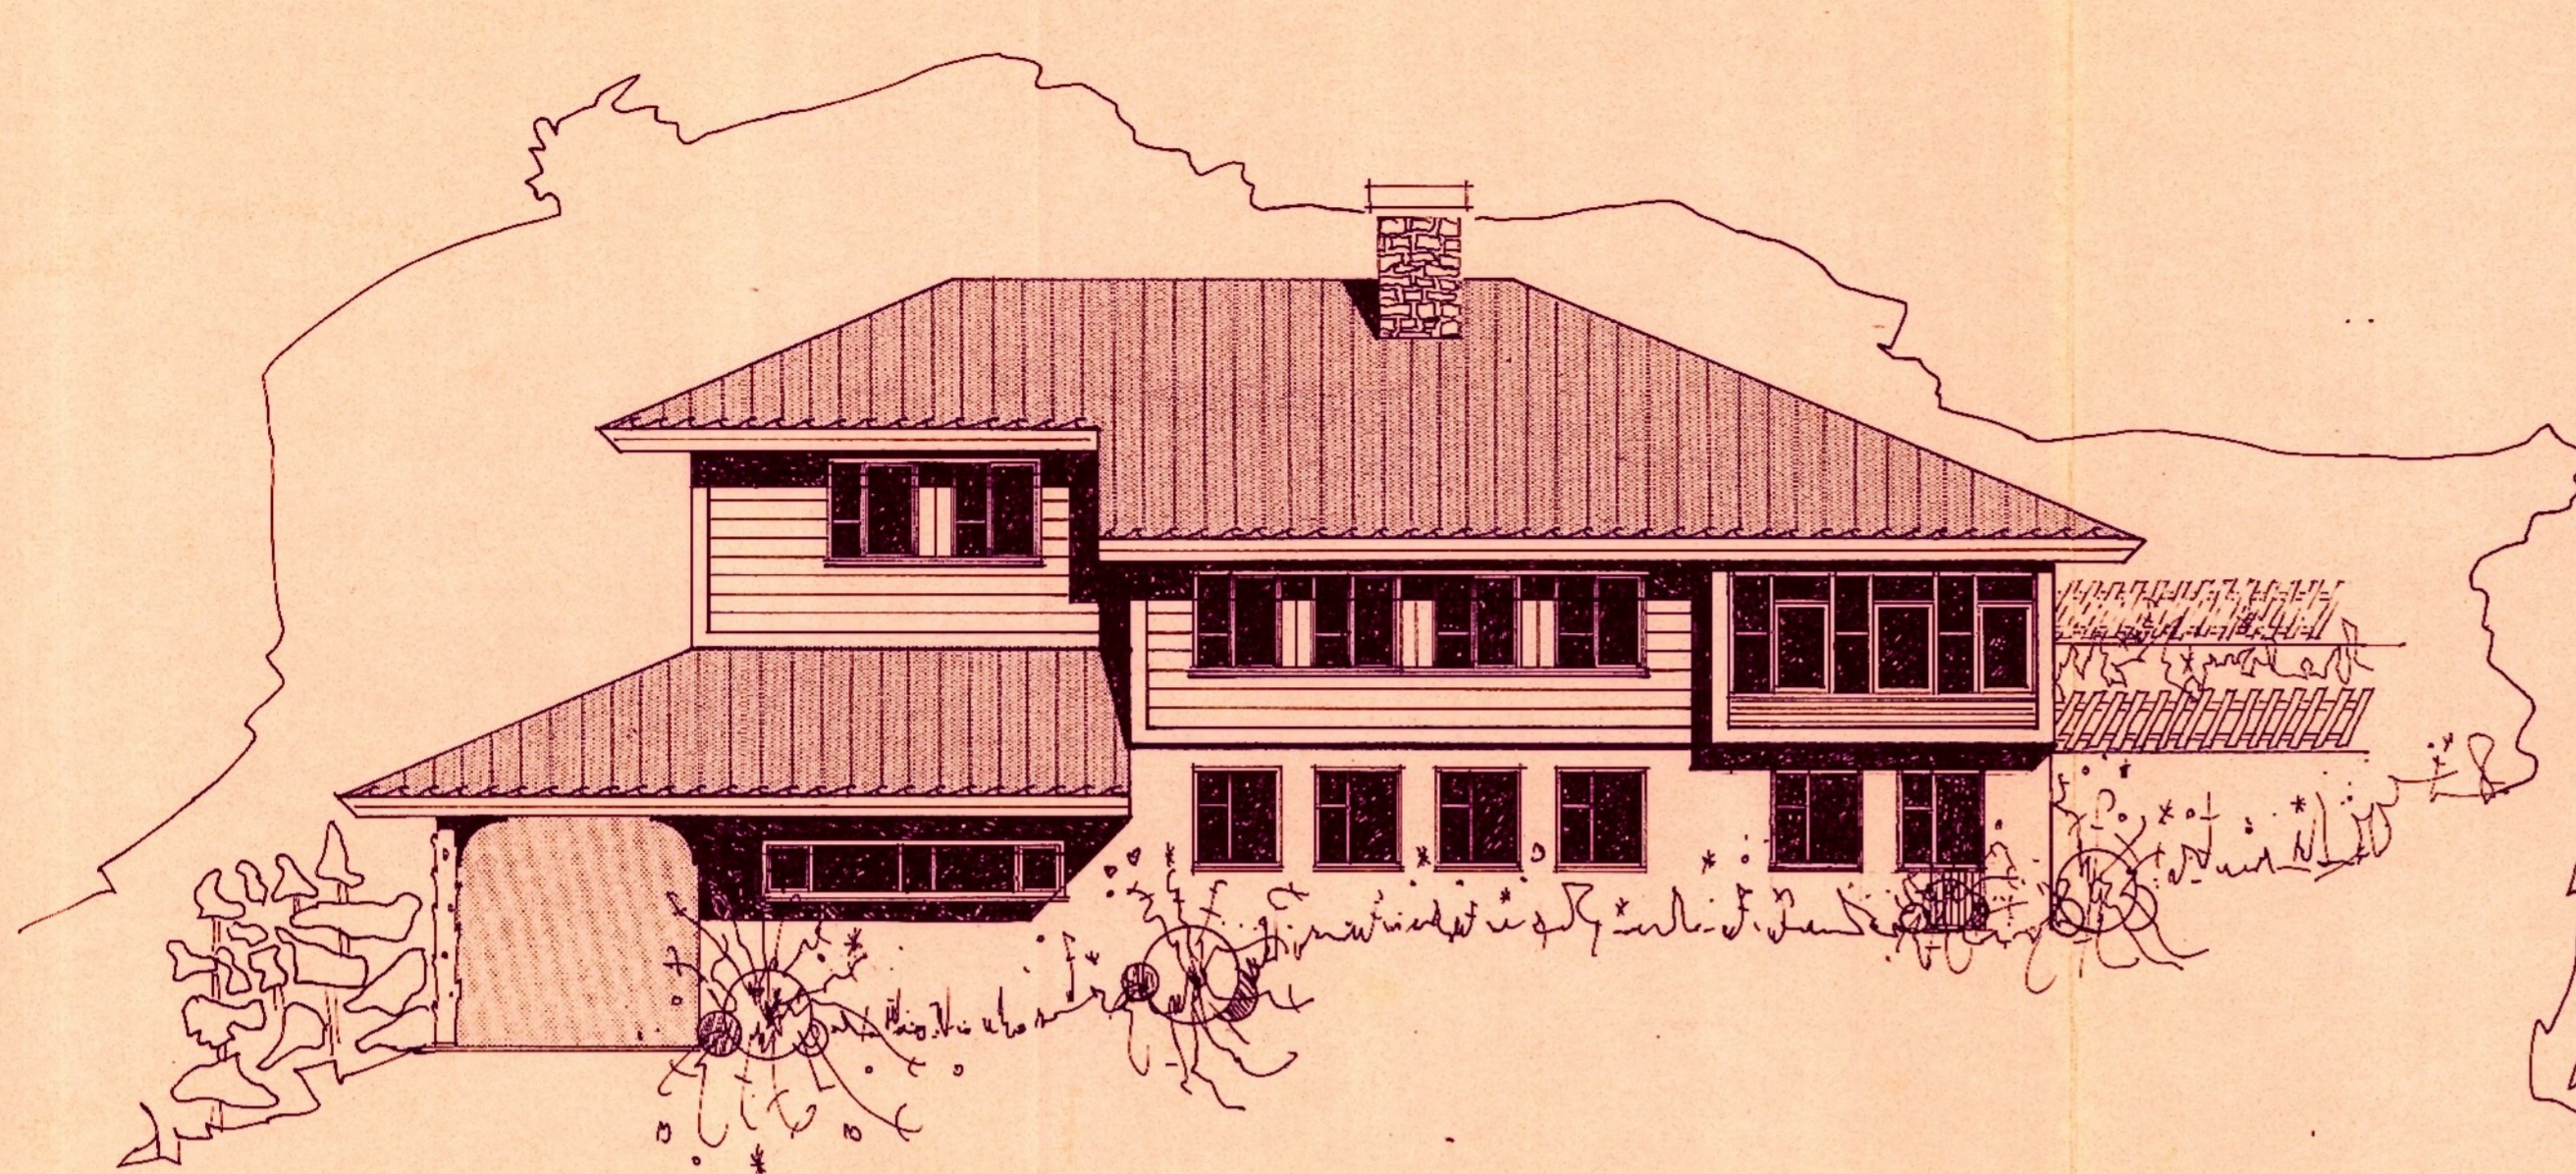


FASADE MOT VEST

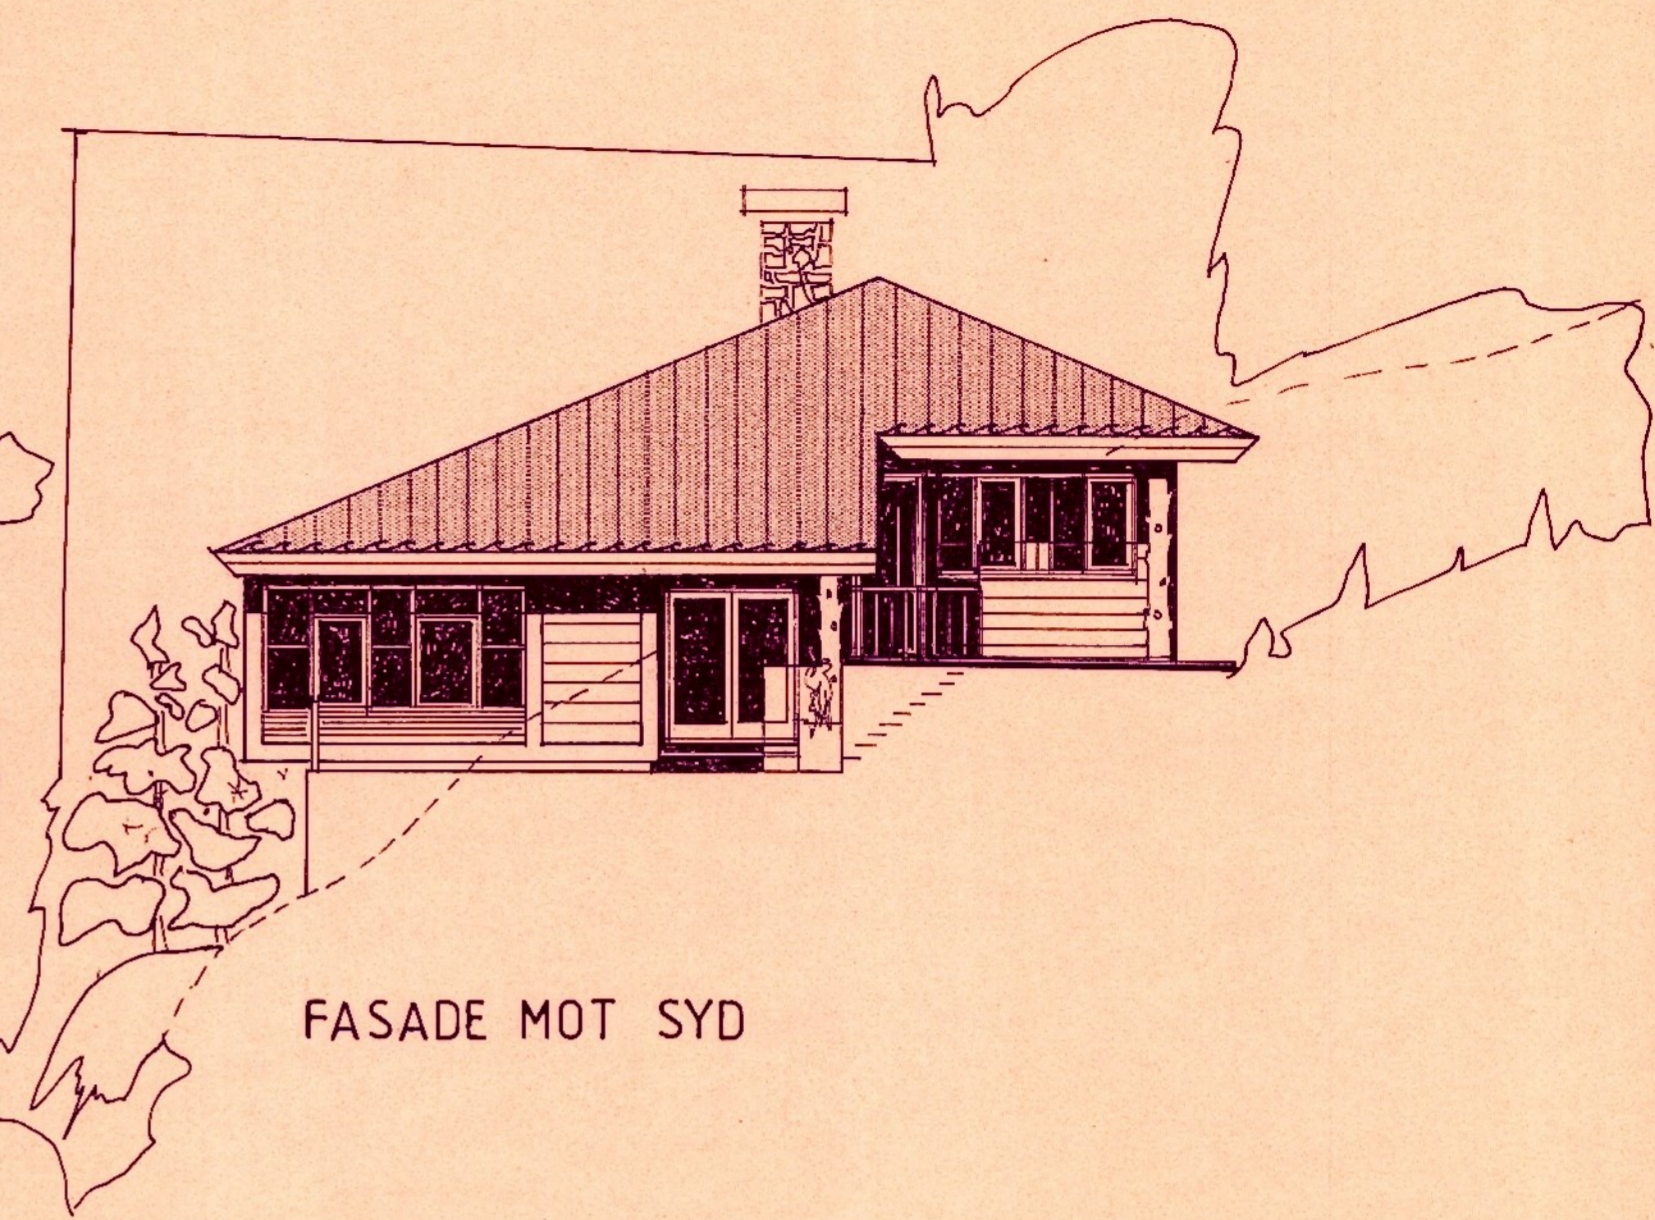

FASADE MOT SYD

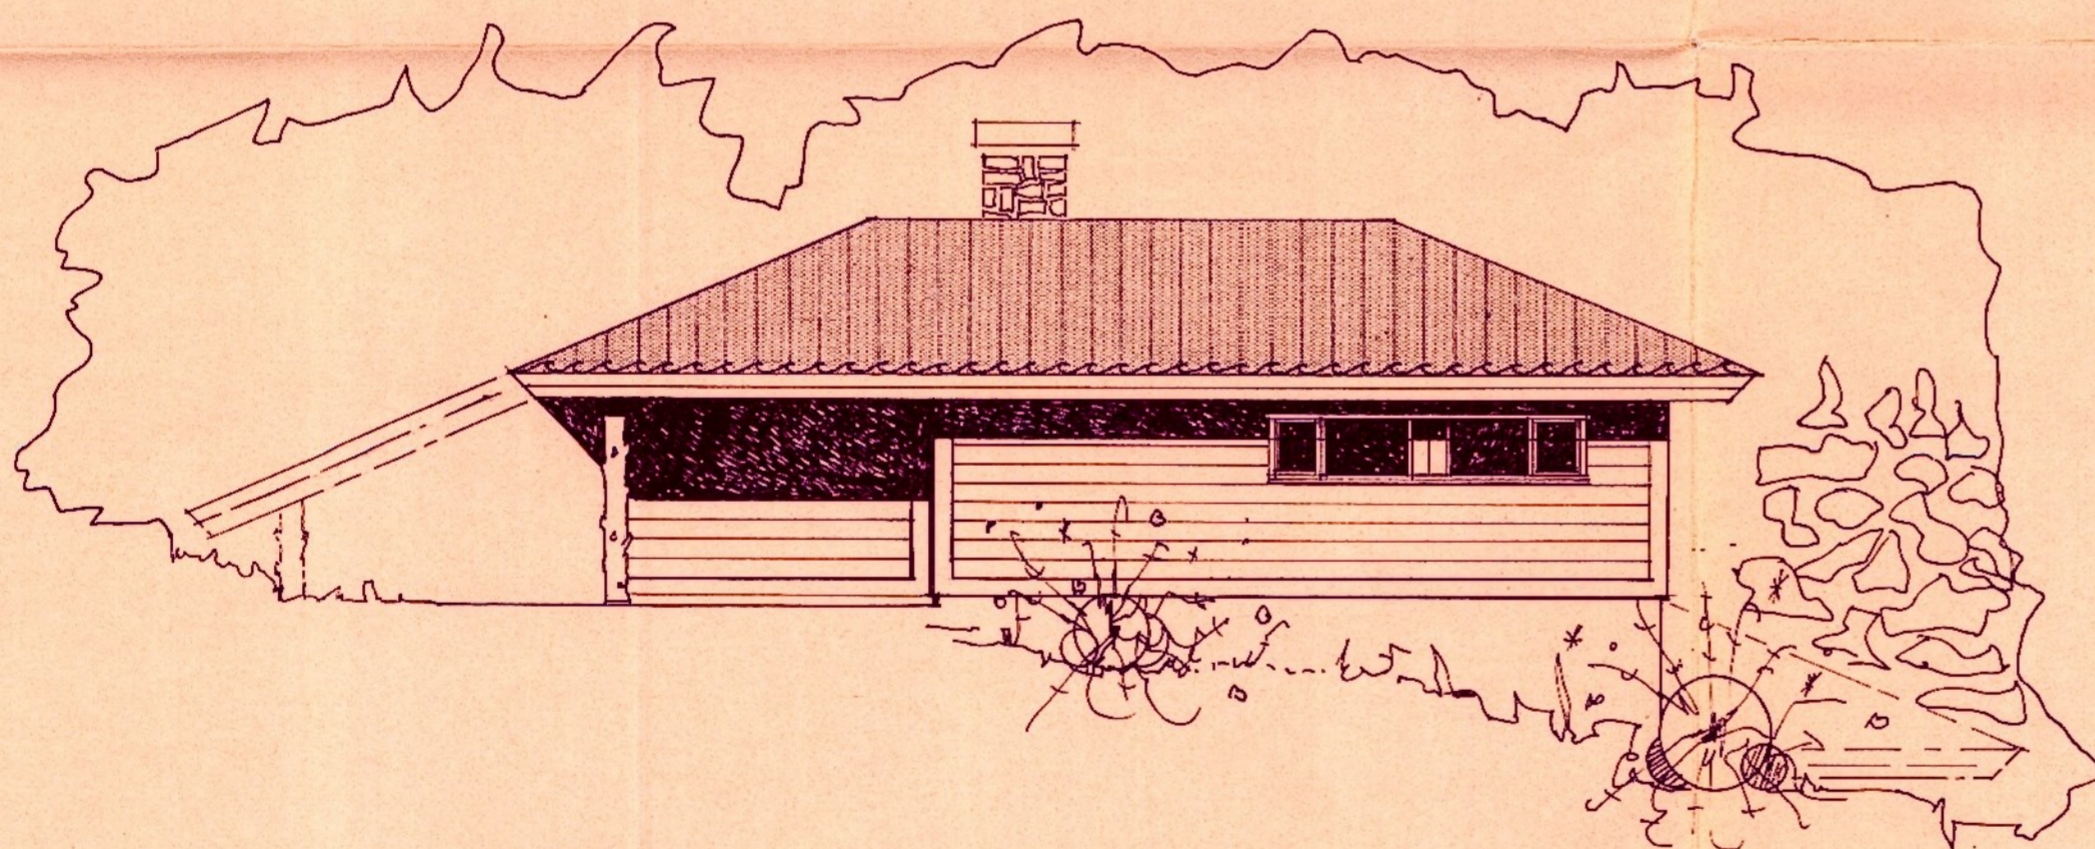






FASADE MOT ØST

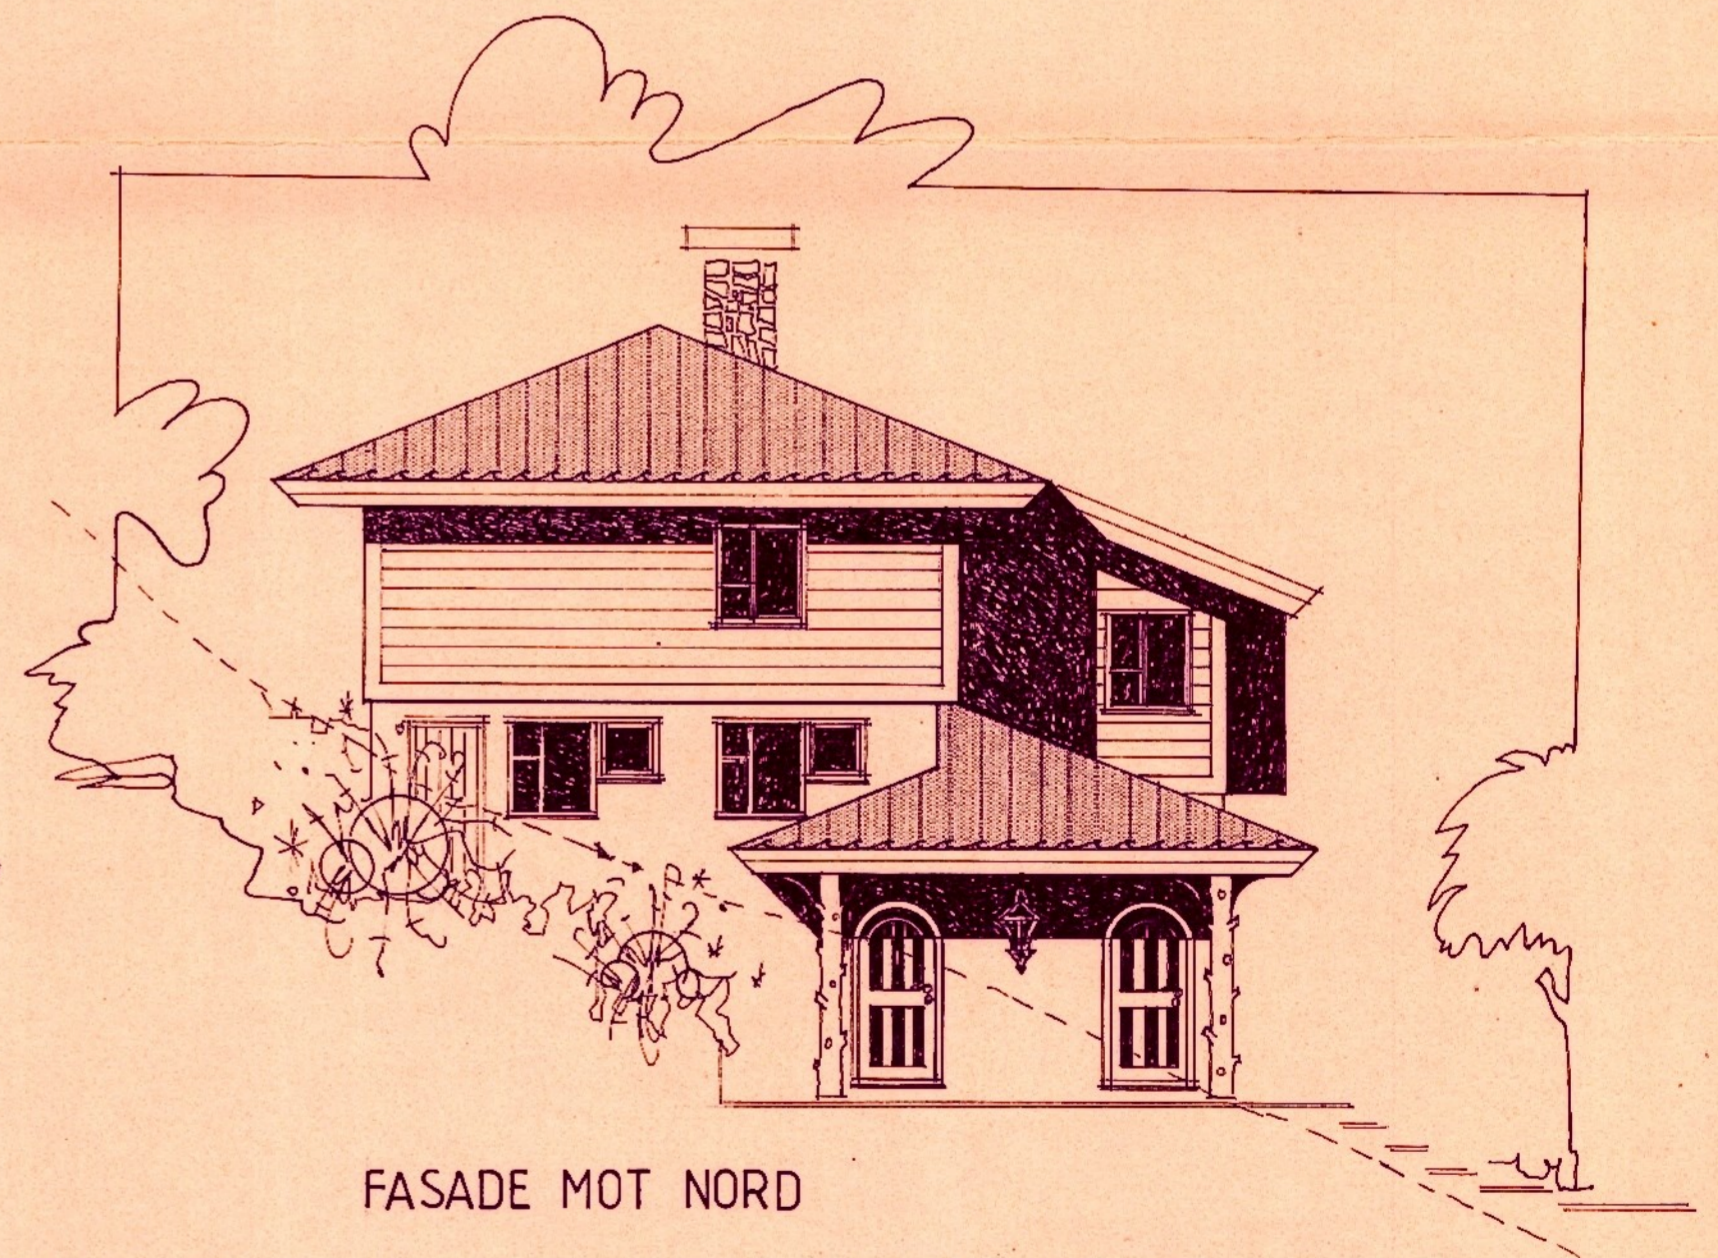

FASADE MOT NORD


BYUTVIKLINGSKOMMISSIONEN
STADPLANSAVDELINGEN
07.09.93 S31339

FASADER	MÅL 1:100	
FAM. BJØRN BØE, IDRETTSVN. 19A, BERGEN PROSJ. ENEBOLIG GNR. 25, BNR.		108 · 12
		TEGN. 25.5.1983.

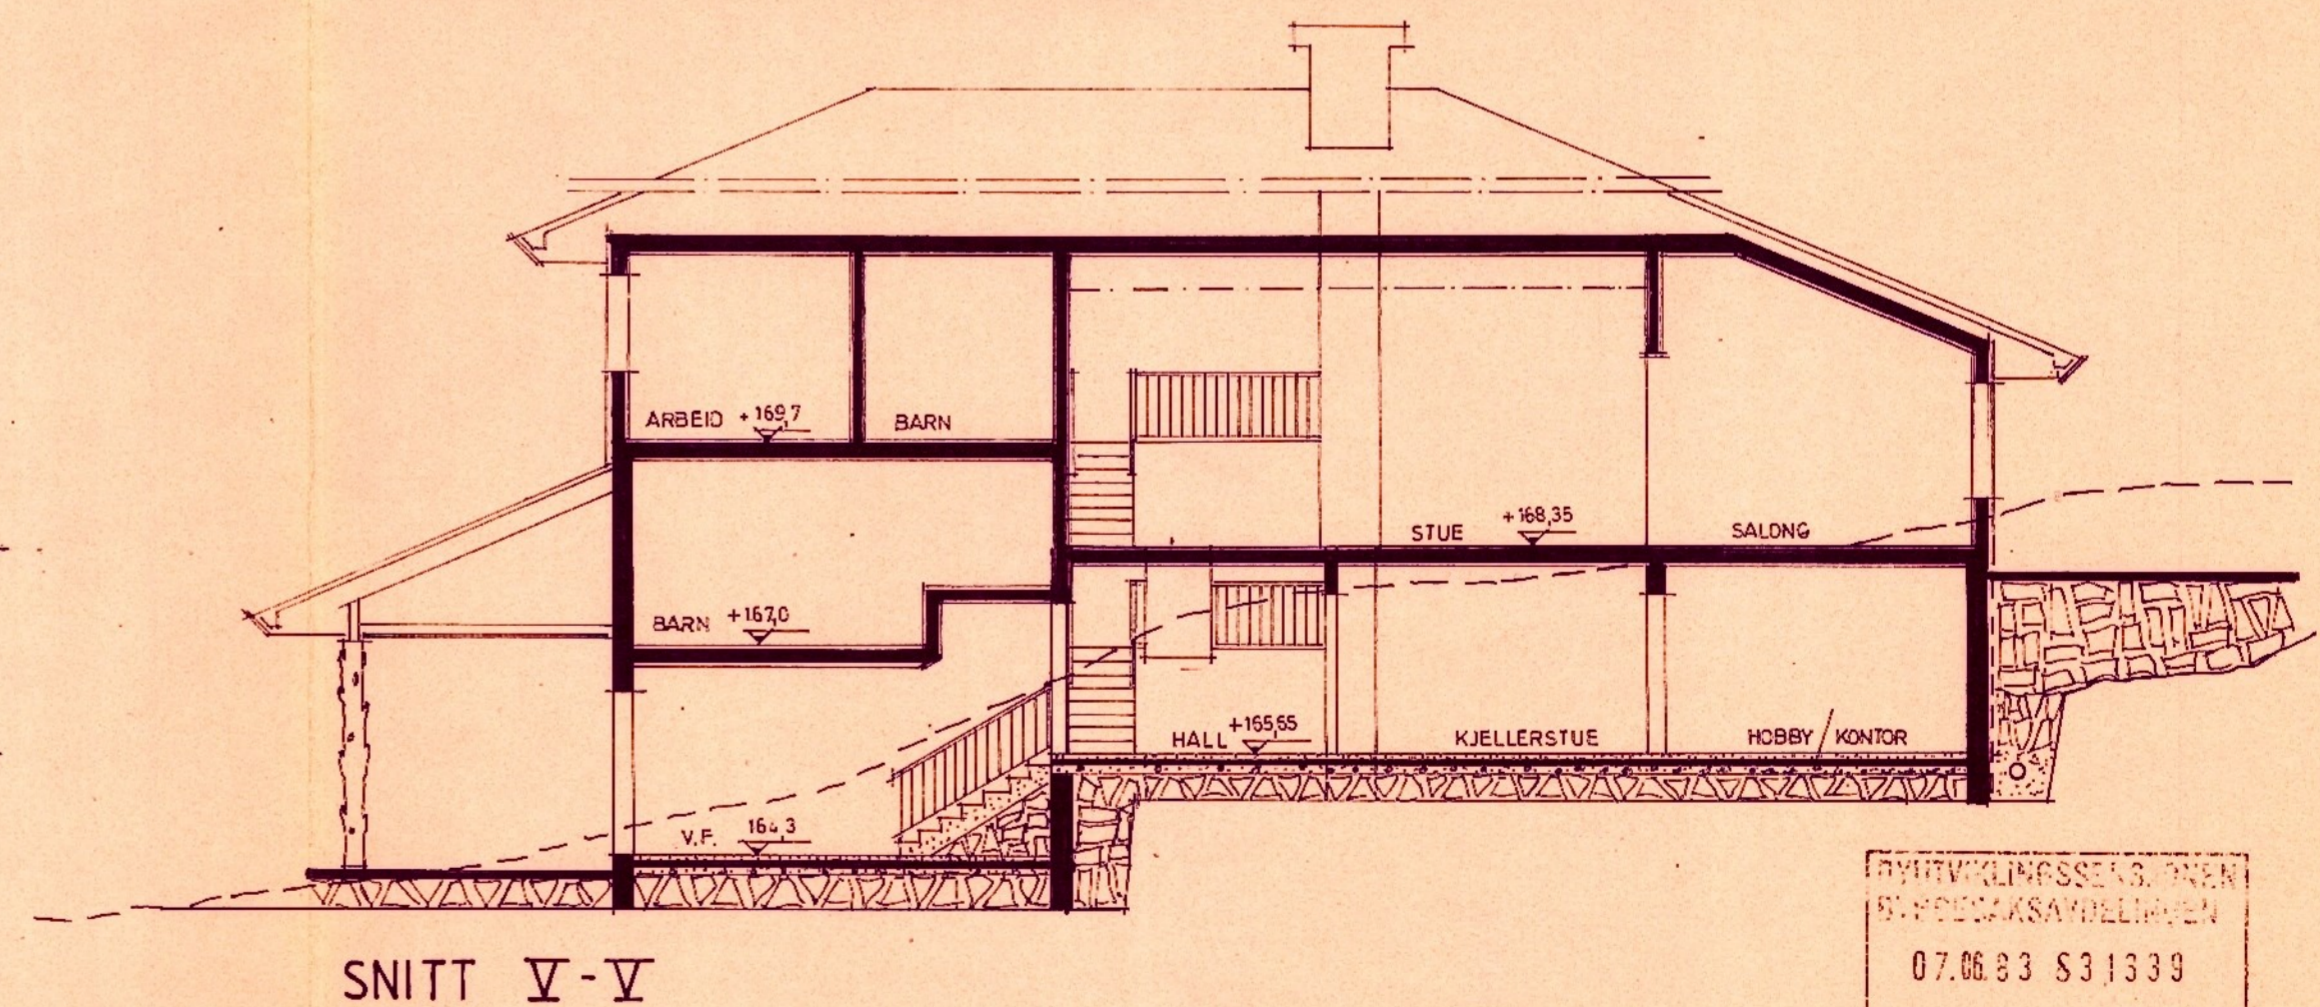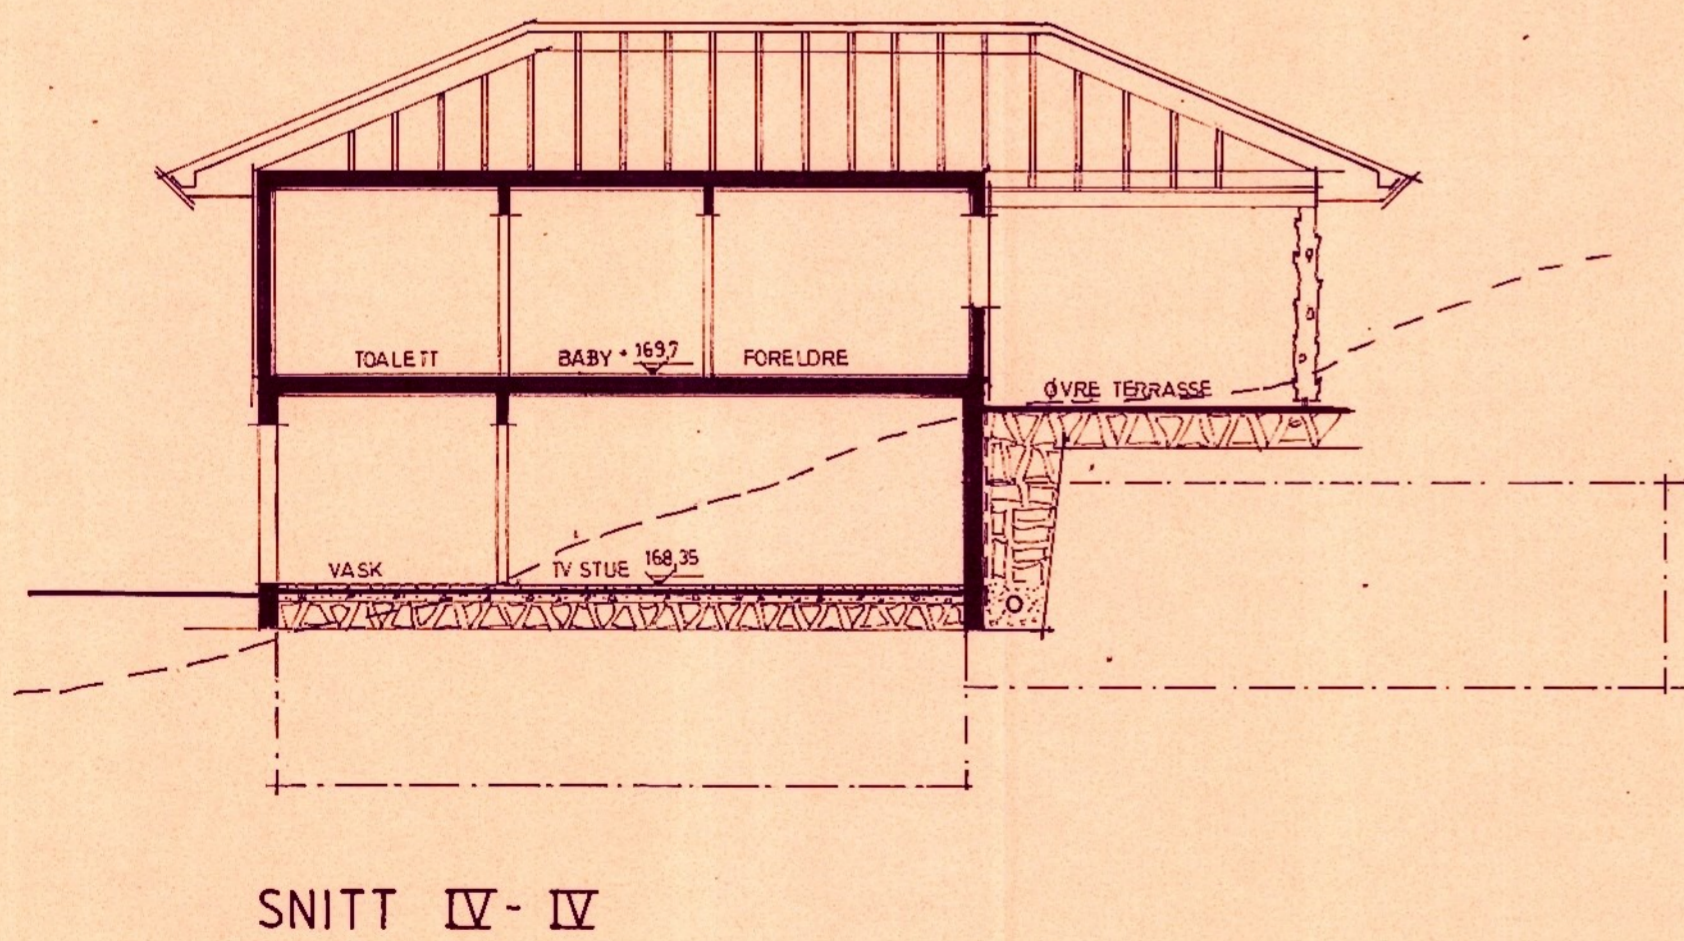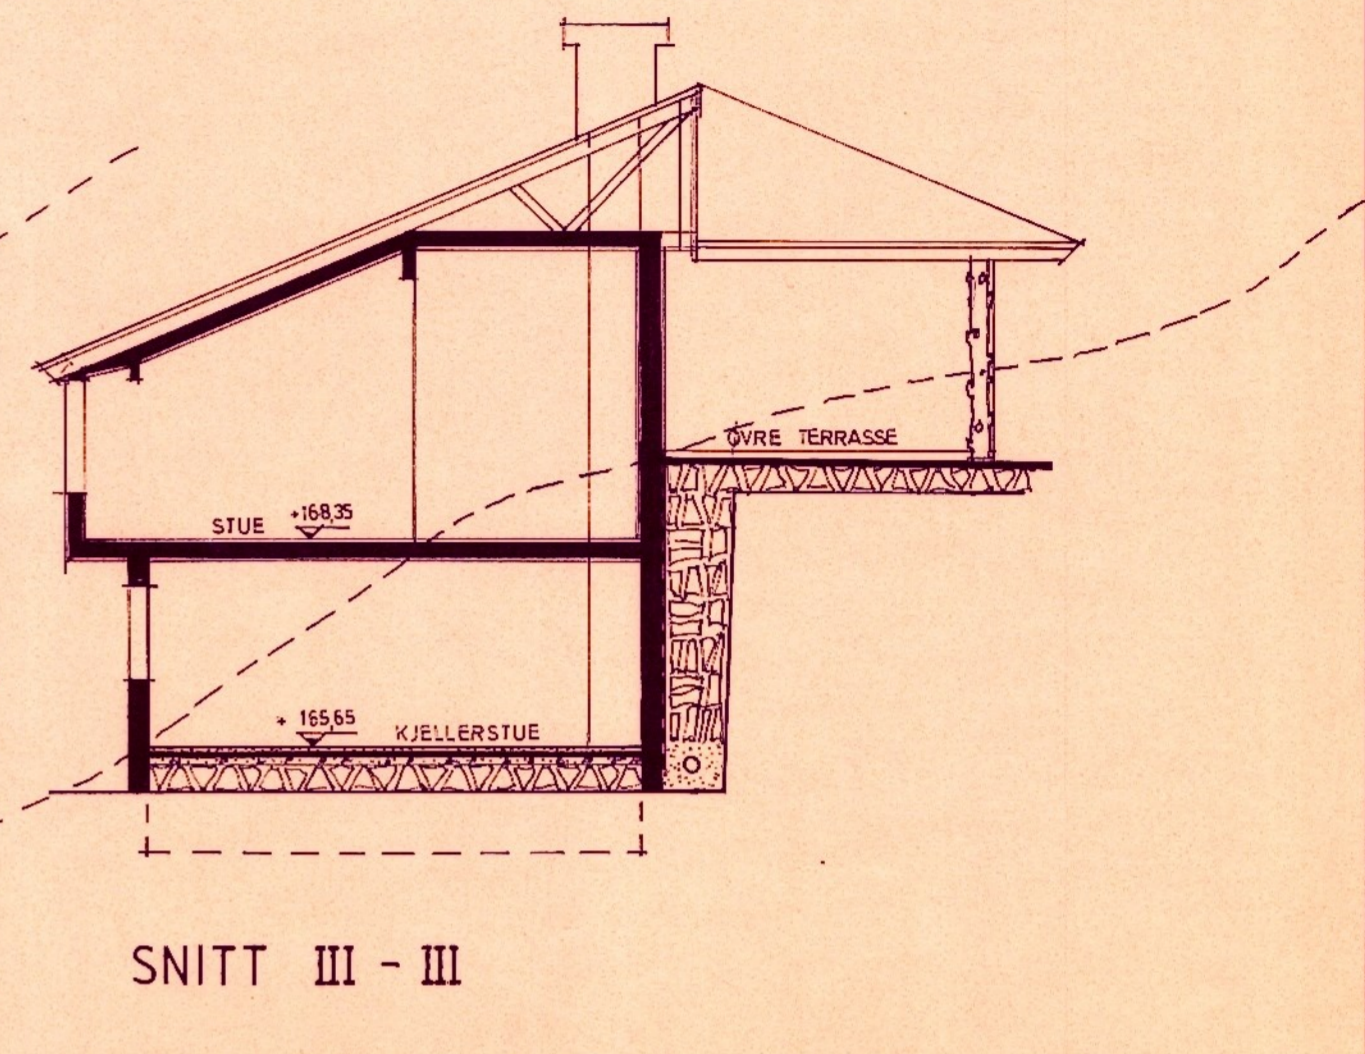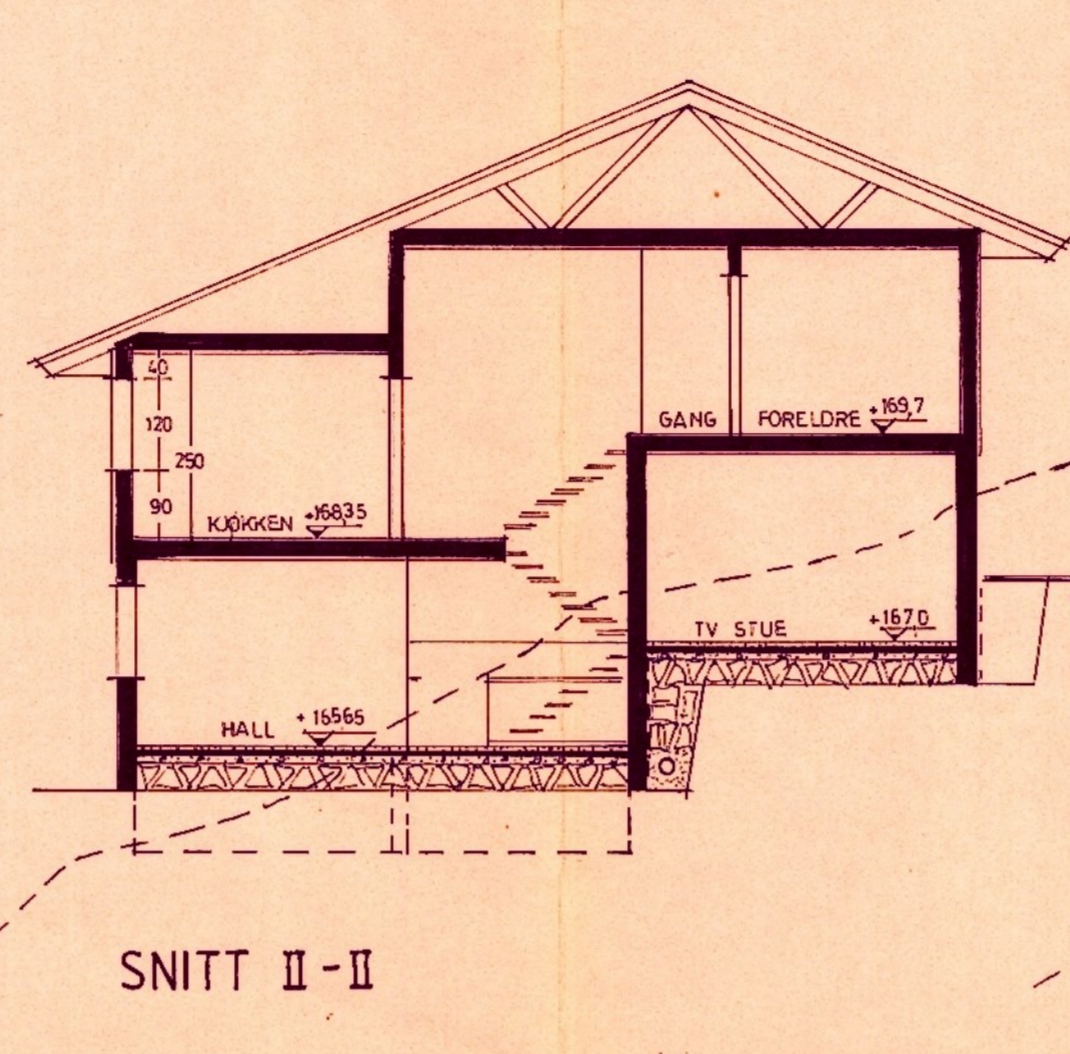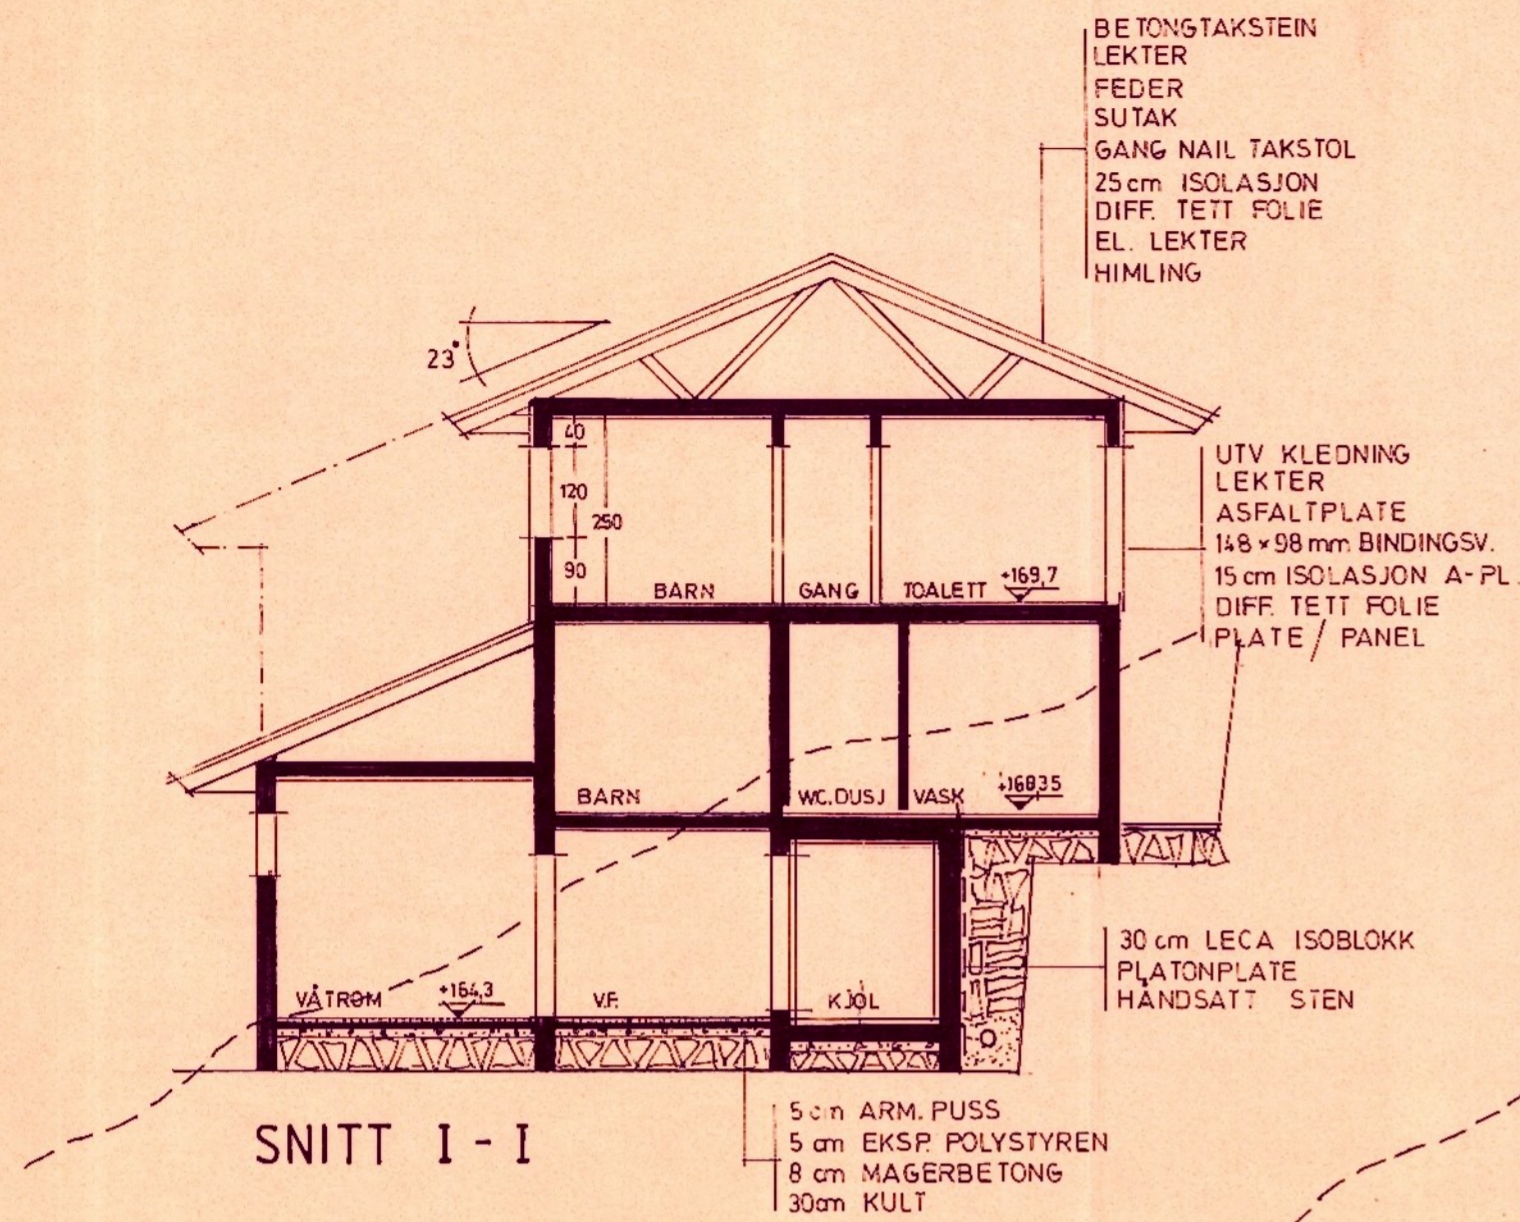


BYUTVIKLIPPESSELS ØRENT
 STYREKASSA/REKLAMEN
 07.06.83 S31339




SNITT I - I, II - II, III - III, IV - IV, V - V	
FAM. BJØRN BØE, IDRETTSVN. 19A, BERGEN. PROSJ. ENEBOLIG, GNR. 25, BNR.	108 · 11
	TEGN. 25. 5. 1983.

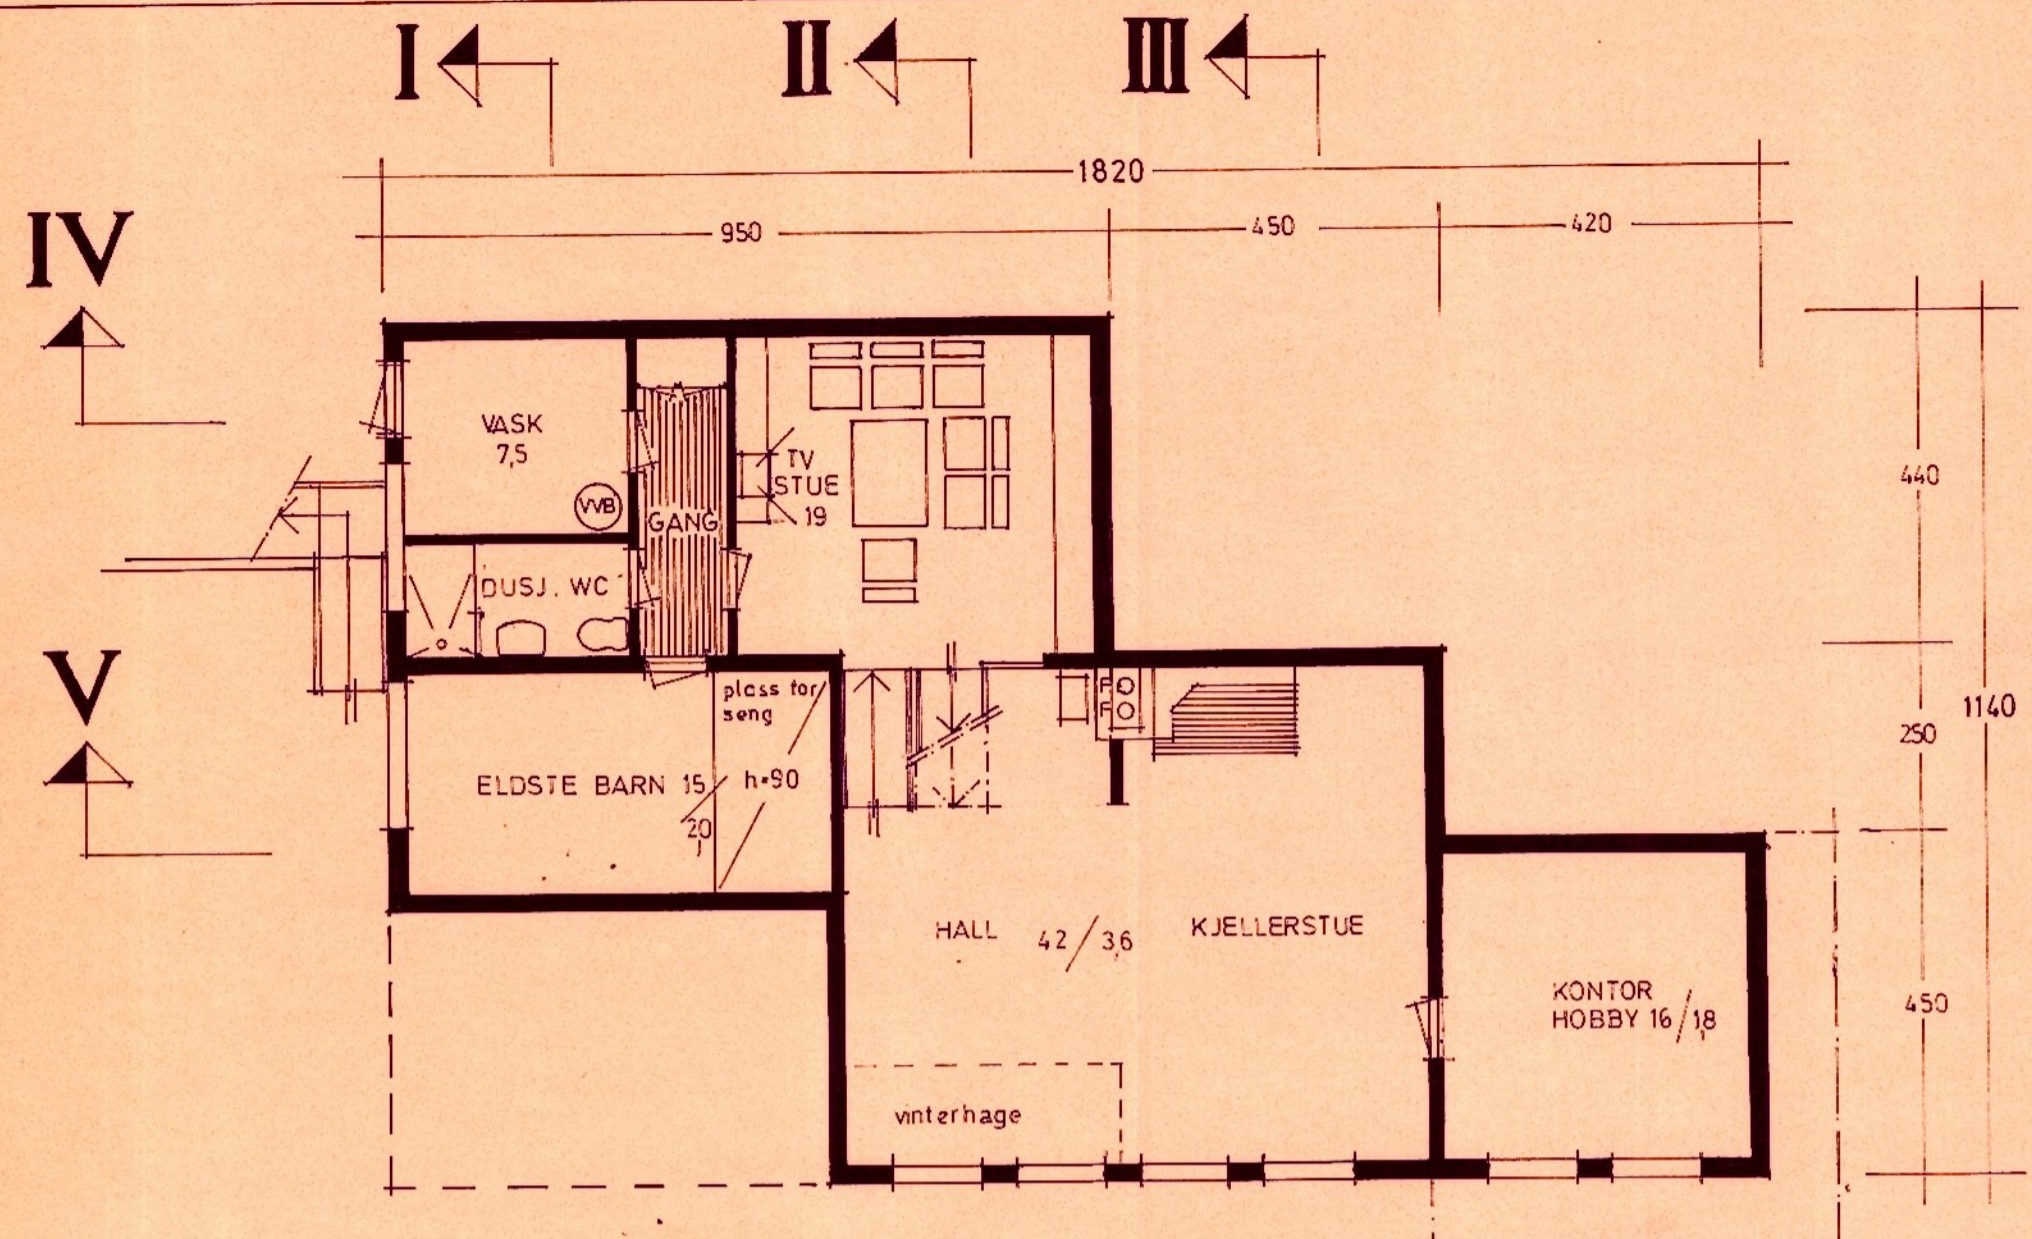


PLAN UNDERETASJE BRUTTO GRUNNAREAL 138 m²
126 m²

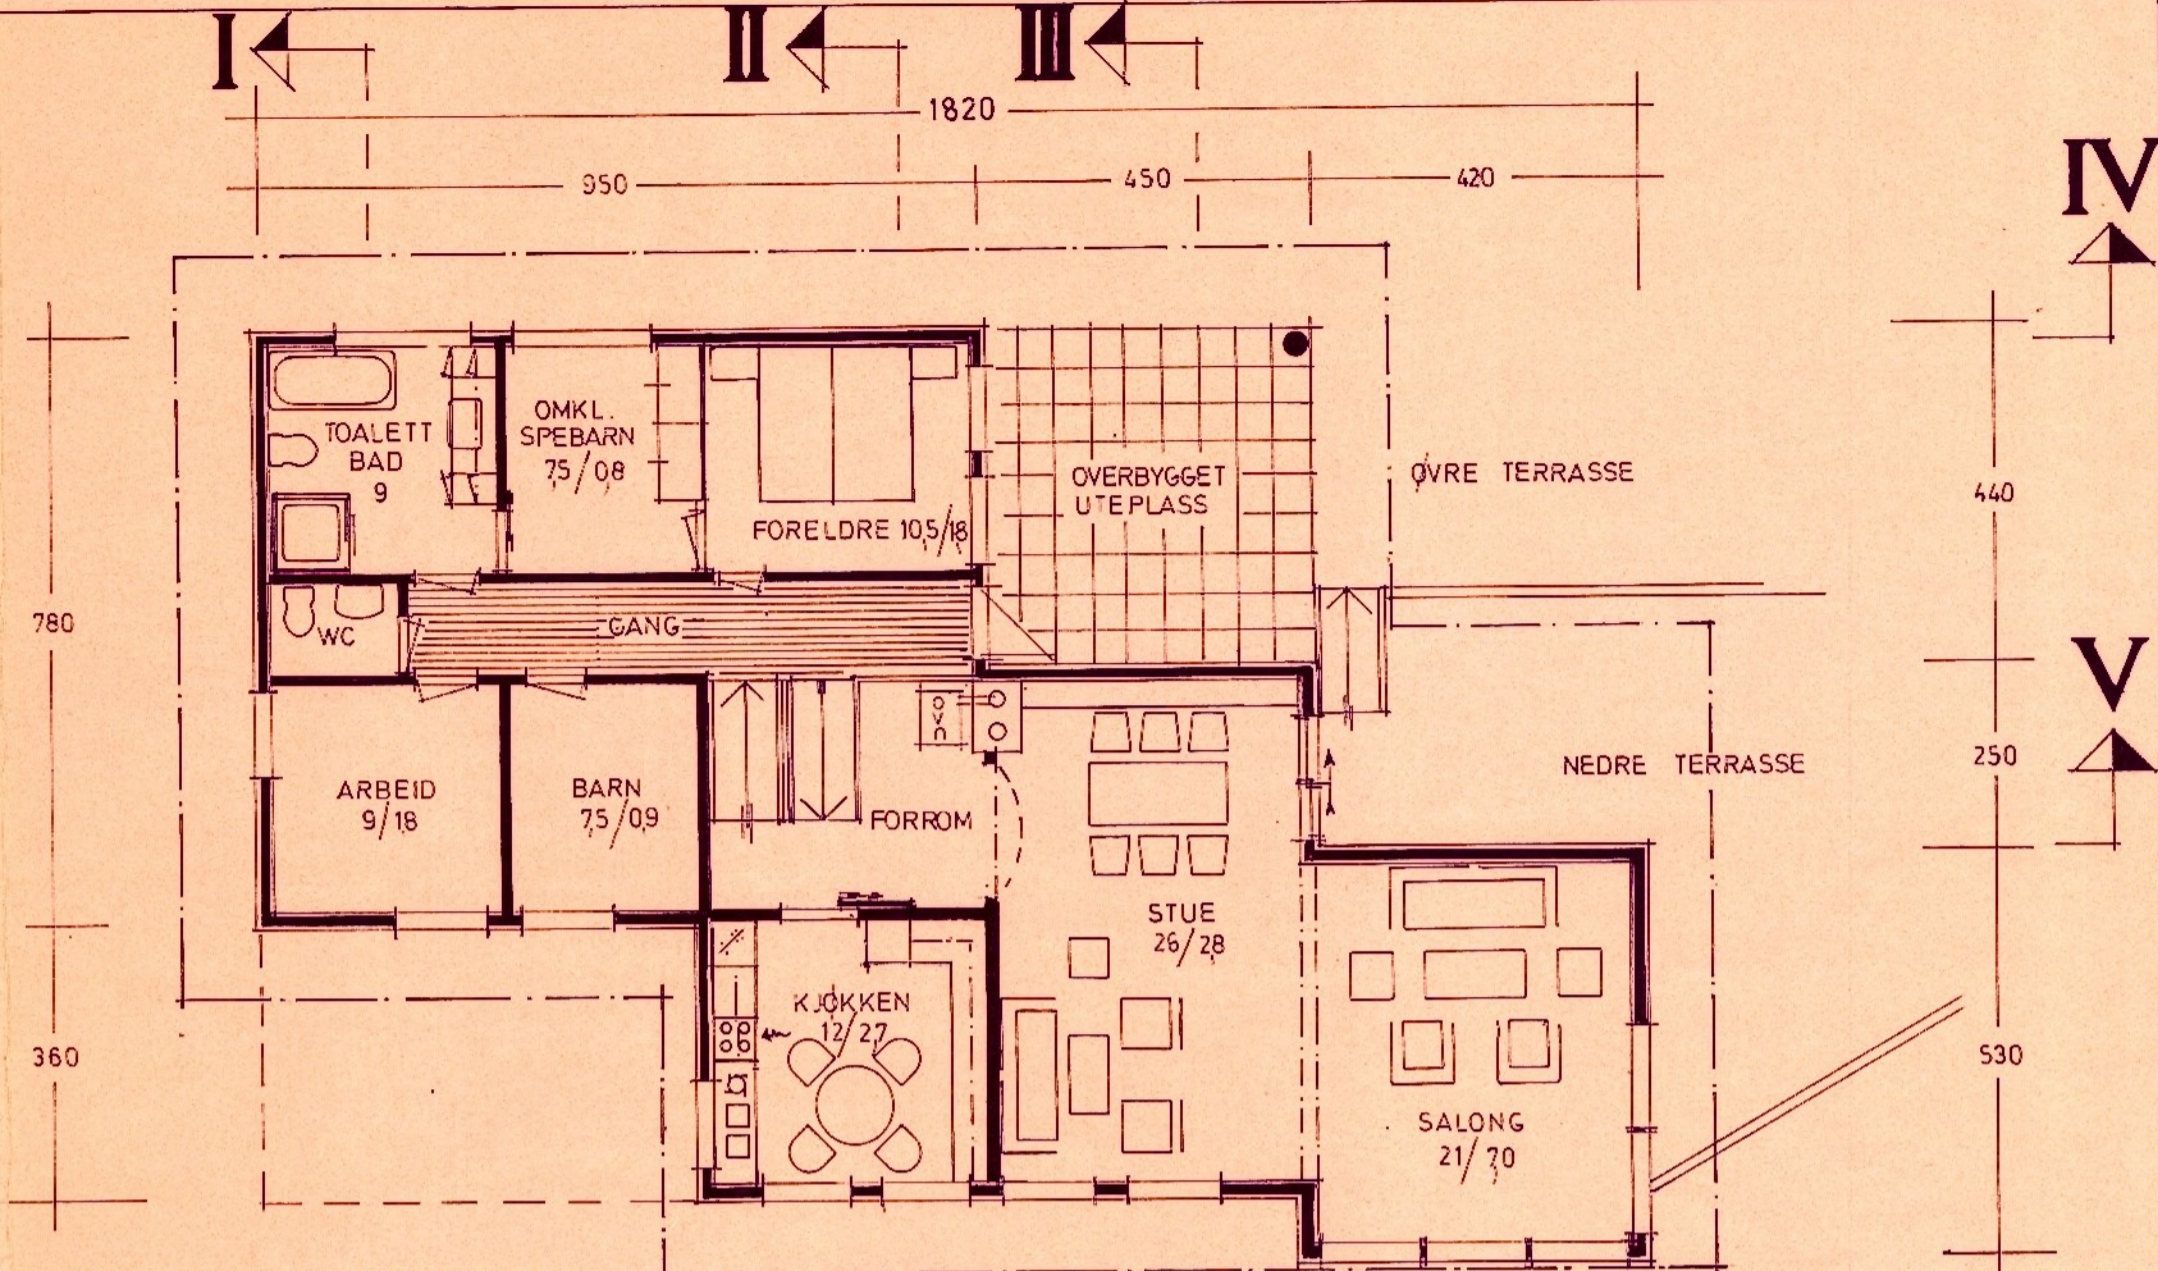

ETASJEPLAN BRUTTOAREAL 141 m² 132 m²

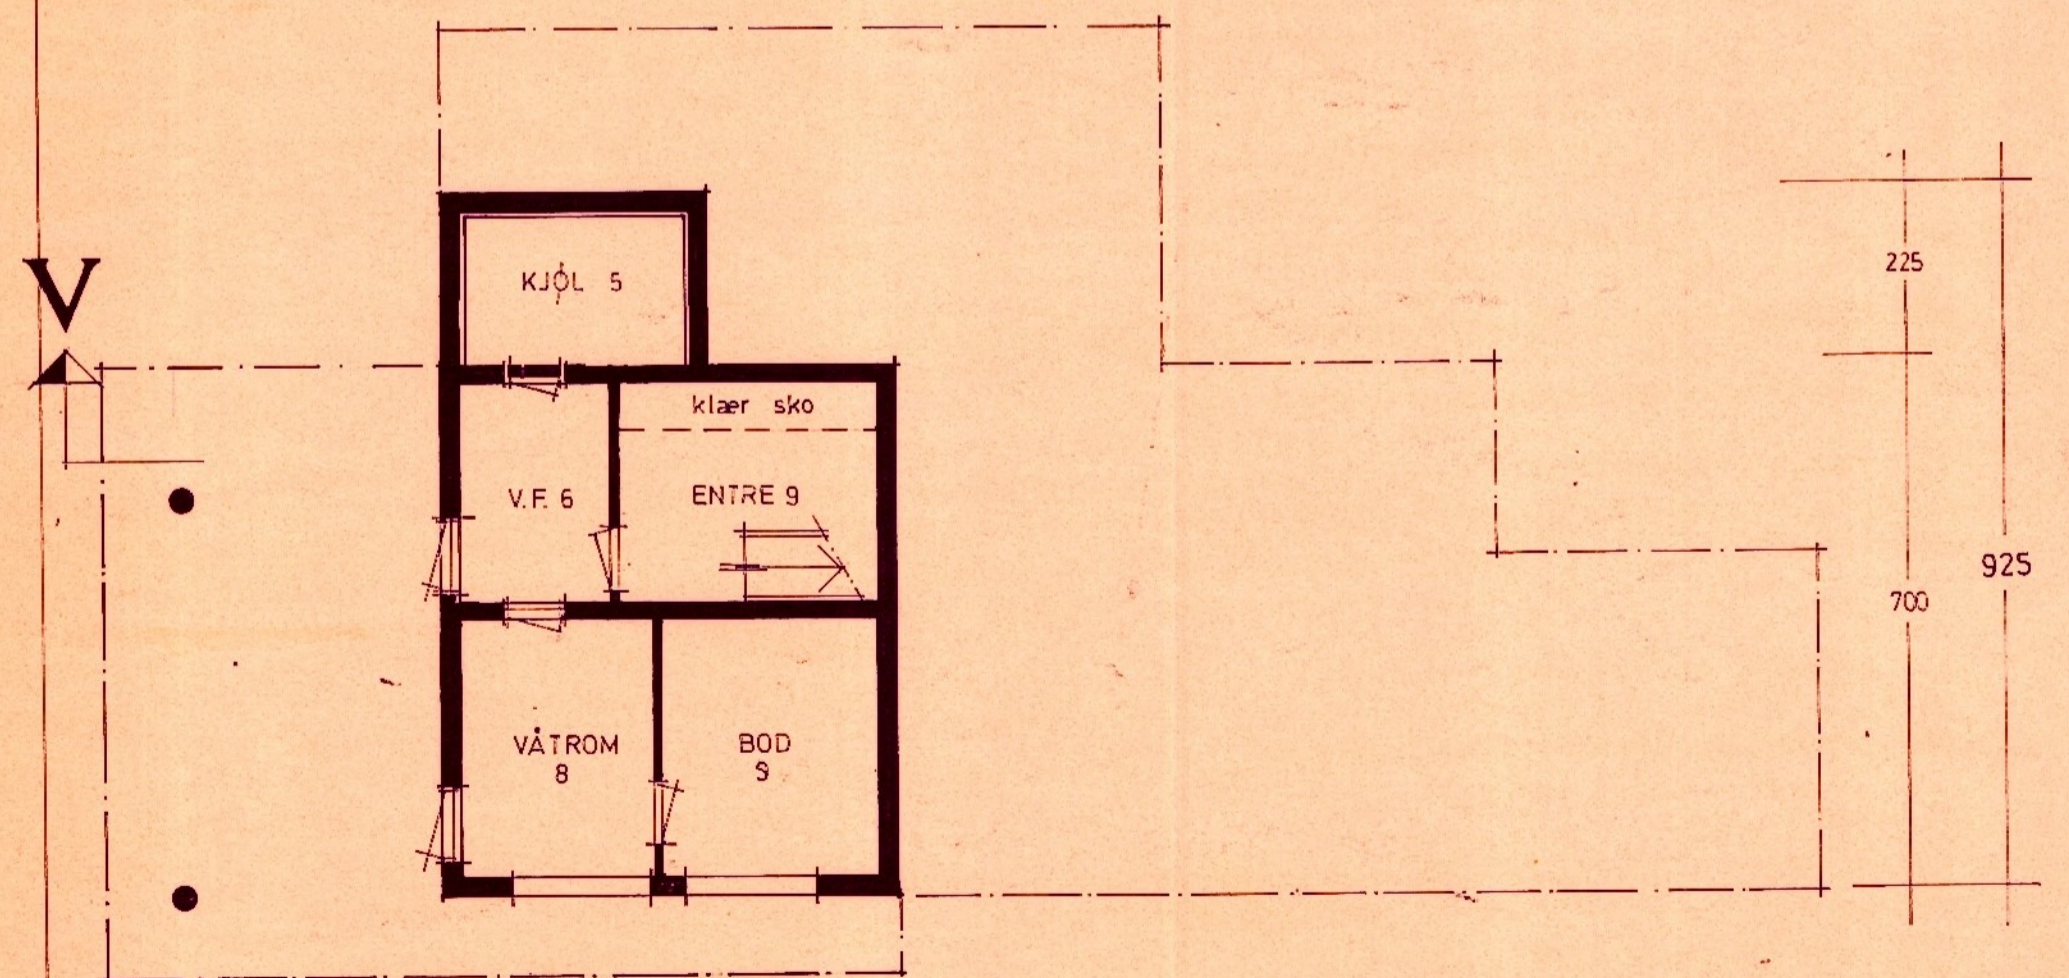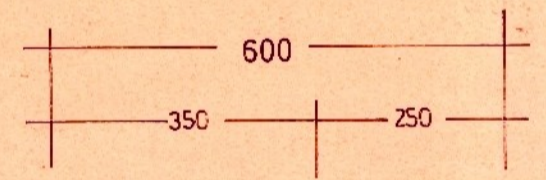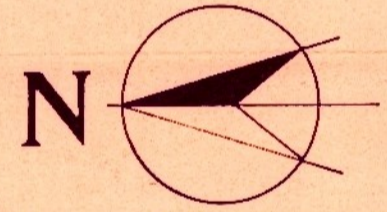

PLAN INNGANGSPARTI BRUTTO GRUNNAREAL 50 m² 41 m²

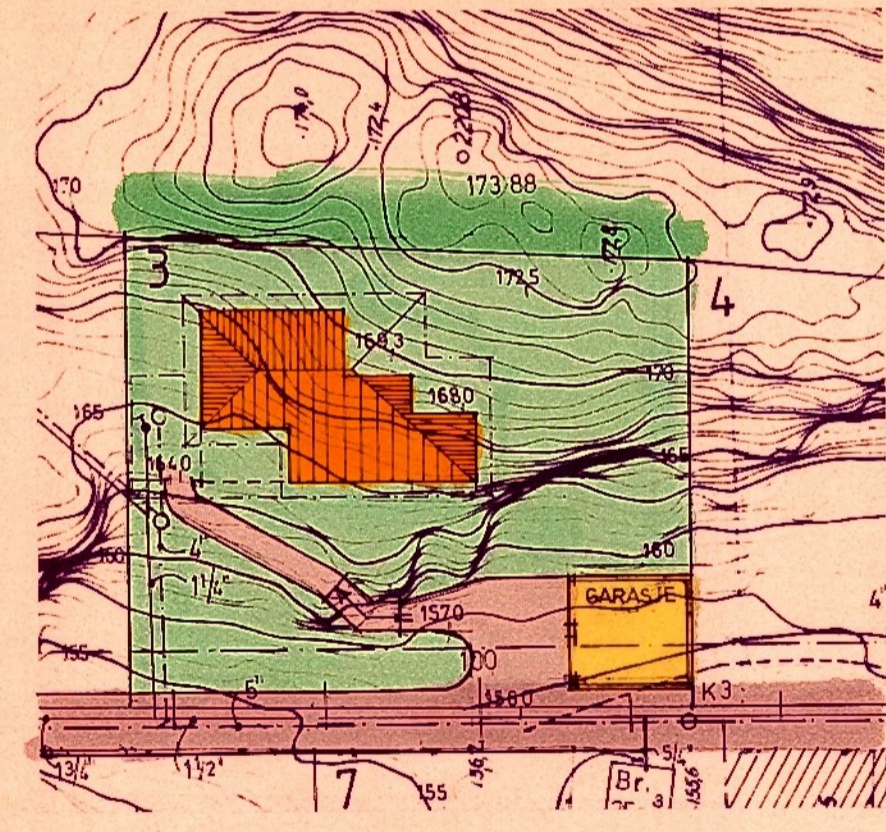

MÅL = 1:500

BYUTVIKLINGSKOMMISSIONEN
G. P. ØSTRENGSÅVÅGEN
07.06.83 831339

PLANER	MÅL 1:100-500
FAM. BJØRN BØE, IDRETTSVN. 19A, BERGEN PROSJ. ENEBOLIG GNR. 25, BNR.	
108·10	
TEGN. 25.5.1983.	