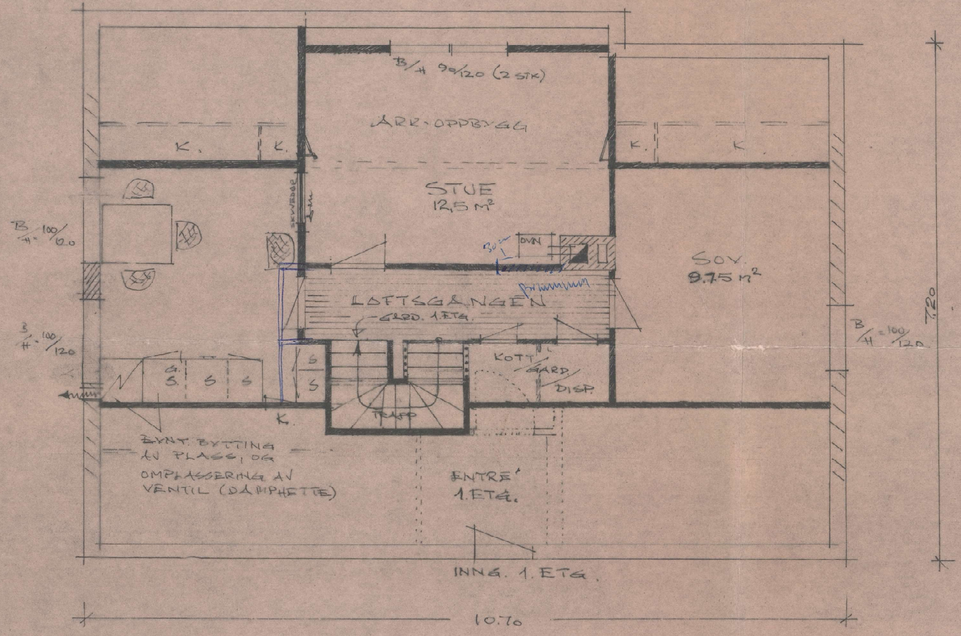
B/H 90/120 (2 STK)
ARK-OPPBYGG
K.
K.
K.
K
STUE
12,5 m²
SKYVEDØR
B/H=100/120
30 cm
OVN
SOV.
9.75 m²
LOFTSGANGEN
-GARD. 1.ETG.
B/H=100/120
B/H=100/120
G. S.
S
S
S
S
KOTT/GARD/DISP.
K.
TRAPP
EVNT. BYTTING AV PLASS, OG OMPLASSERING AV VENTIL (DAMPHETTE)
ENTRE' 1.ETG.
INNG. 1.ETG.
10.70
7.20

PLAN LOFT


ARKOPPBYGG.
3,00
1,56
3,30
2,35
0,95
2,35M
1,50
TRAPPELØP (SKJEMATISK)

SNITT LOFT

FØRDE BYGNINGSRÅD
SAK NR.
00020 / 1970
GODKJ. M/ATT- ~~AVSL. REF~~

TIDLIGERE FASADE OG UTVENDIG BYGG BLIR IKKE ENDRET, MED UNNTAK AV VINDUER I GAVLENE OG ARKOPPBYGG PÅ 1/3 LENGDE AV TAKET.

INNREDNING LOFT

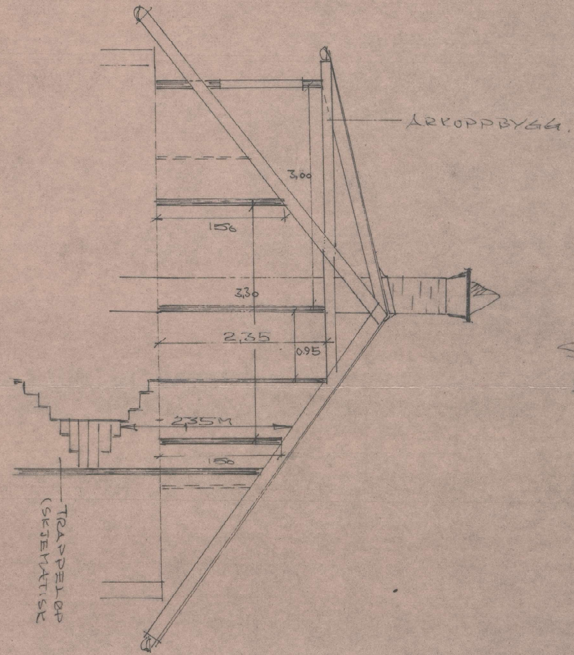Dato 24-10-69
Konstr./Tegnet Ø. W.
Tracet —
Målestokk 1:50
Kontroll
Stand.kontroll
Godkjent
PLAN OG SNITT
Erstatning for: —
Erstattet av: —
OPPDRAG:
HR. OLSEN, SUNDE I FØRDE
NR. 1.
Henvisning:
Beregning:

Rich. Olsen 6/12 1969.-

Thorolf Gregersen A.S. 2000. M.S. 3-68.