


Anm. nr. 204
B. J. nr. 486

1924

706

rapport

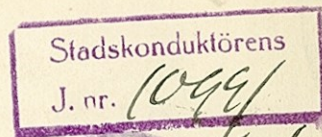

Bygningsanmeldelse.

Dette skema anvendes for reparation, ombygning og forandring av ældre bygning, opførelse av skure o. l. Det udfyldes av anmelderen og indleveres med bilag i 2 eksemplarer tillikemed anmeldelsesgebyr kr. 1.00. Anmeldelsen skal indeholde en nøiagtig beskrivelse og være ledsaget av de fornødne tegninger. Alle maal, som er nødvendige for at prøve byggerkets lovlighet skal være indskrevet i tegningerne og angit i teksten. De anvendte materialer skal betegnes paa let kjendelig maate i planerne. Angaar anmeldelsen forandring av ældre bygning maa tegningerne tydelig vise bygningen som den er og saaledes som den tænkes forandret. Tegningerne skal være utført paa sterkt papir eller lærret og datert, samt signeret. Kartforretning vedlægges.

Arbeidet maa ikke paabegyndes før approberet anmeldelse foreligger.

Varsling indsendes til bygningsinspektøren efterhvert som arbeidet skrider frem.

Til

Bygningsinspektøren i Bergen.

I henhold til bygningslovens § 29 anmeldes herved, at efternævnte bygningsarbeider agtes opført paa

eiendommen nr. 20 i *Haakonsgaten*.

Som bilag følger:

paategnet.

Arbeidet skal utføres efter nedenstaaende beskrivelse og attesteres herved, at naboerne har erholdt underretning om arbeidet bglv. § 29—5.

Andb. F. 10-24
Bergen den *6 oktober* 1924

Bygherre.

Enkefru Olsen

Ansvarhavende.

J. O. Vikersnes.

Beskrivelse:

7000 Reinsyng 96


Kjelderen i ovennævnte eiendom inntes benyttet som Røiløggerverksted. For anledningen er tænkt anbragt en liten Feltesse som vist i tegningen.

Essen plasseres ved gavlvæggen som er graastensmür, og overbygges Essen med en samjærns hette som indmüres i loddripen.


Det bemerkes at kjelderen för har været benyttet til blikkenslagerverksted, saa der skal ikke foretages nogen omforandring av lokalet.

1/100 støjrelse.

Gaards-
plads.

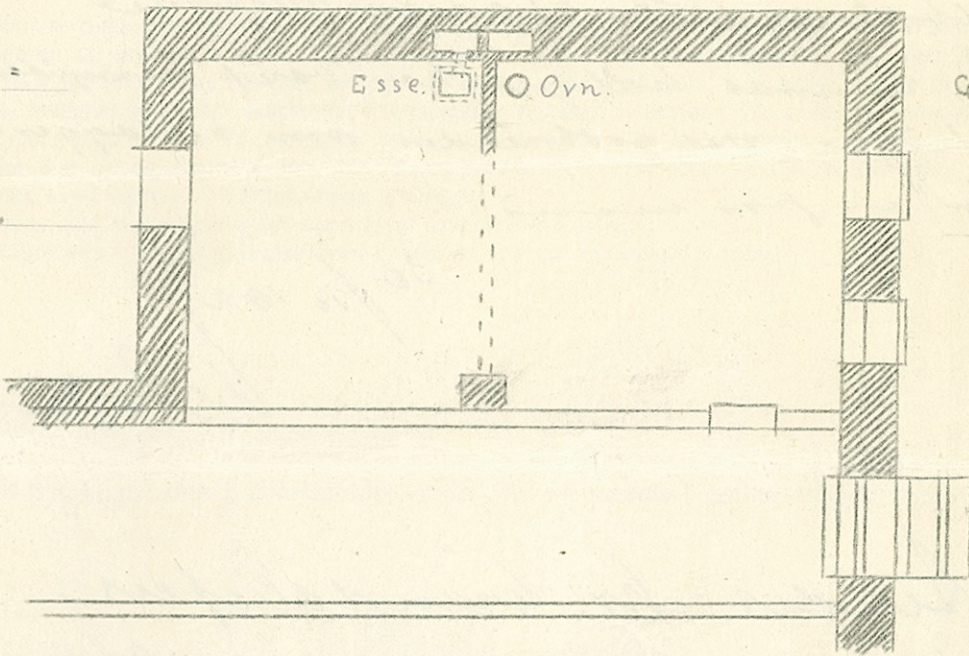

Haa-kons-
gate.

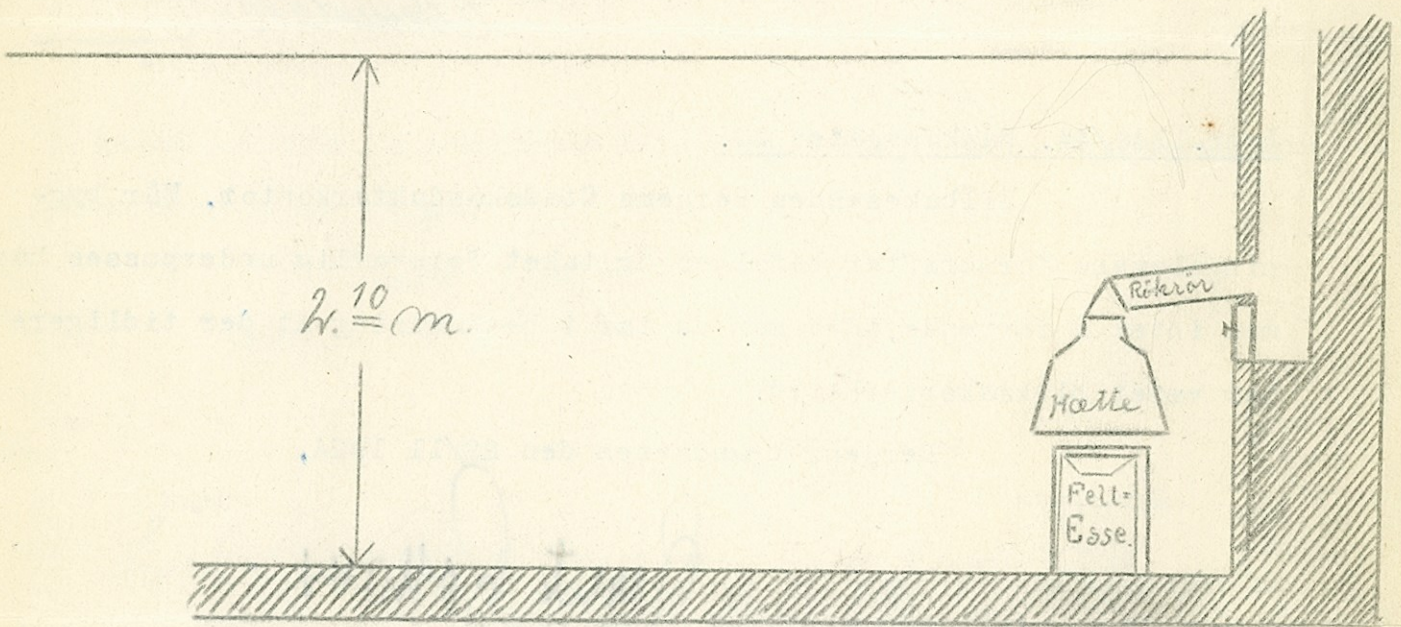

Overens om. Skovmandskvædet
idet bemærkes, at vedhæftet man godtgjænde
as bekræftelse af bekræftelse.
Der har tidligere været blivende lagerværk
Bygningerne foreslås man fremme lufte.

Vestergaard
Vestergaard

10/10 1924
C. Th. Thøgersen

Sendes hr. stadsfysikus. -

Bergens Stadsconductørkontor den 11. oktober 1924
Thunelladse

Tilbakesendes hr. stadsconductøren

Da rummet tidligere har været benyttet til vask-
sted, kan det godkjendes som tørløggerverksted
for et par mand.



30/10 1924

W. Linsvold

Sendes hr. brandchefen

Bergens Stadsconductørkontor den 3/11-1924
Thunelladse

Jnr. 1140/24. Haakonsgaten 20.

Tilbakesendes Bergens Stadsconductørkontor. Når byg-
ningslovens forskrifter befølges og taket forsvarlig underpusses har
man intet å innvende, idet man da tar i betraktning at der tidligere
har været blikmakerverksted.

Bergens brandvesen den 22/11 1924.

Perut Rohan

Perut Rohan

Apprøbert paa de av brand-
chefen stillede betingelser

Bergens Stadsconductørkontor den 25. novbr. 1924
Thunelladse