


HAAKONSGT 20

PLAN AV KJELDER

M. 1:100.

O. Blom.

MOttAT
14 OCT. 1932
BYOHTESSINSP

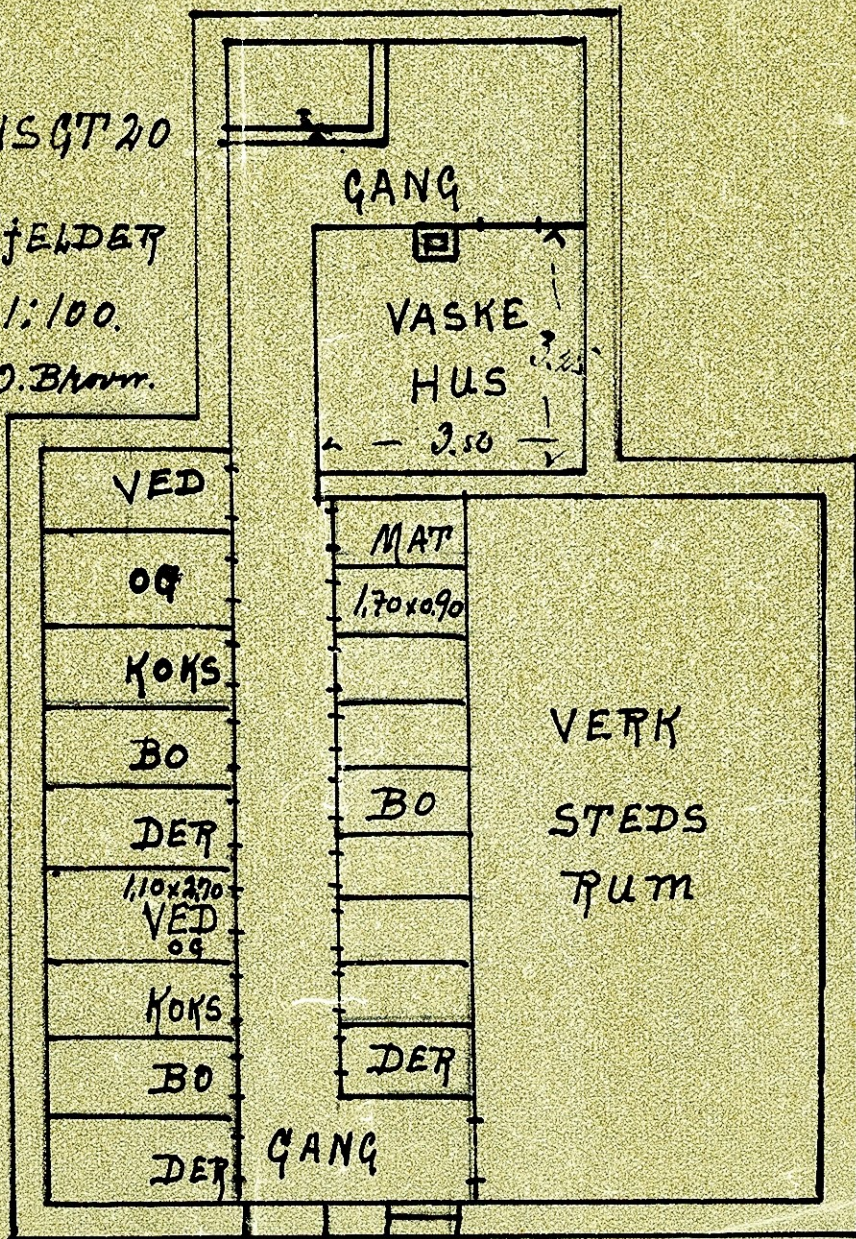


Haakongaten No 20


Opmaaling 1:100

Efter Forandring

*H. de
Ely*

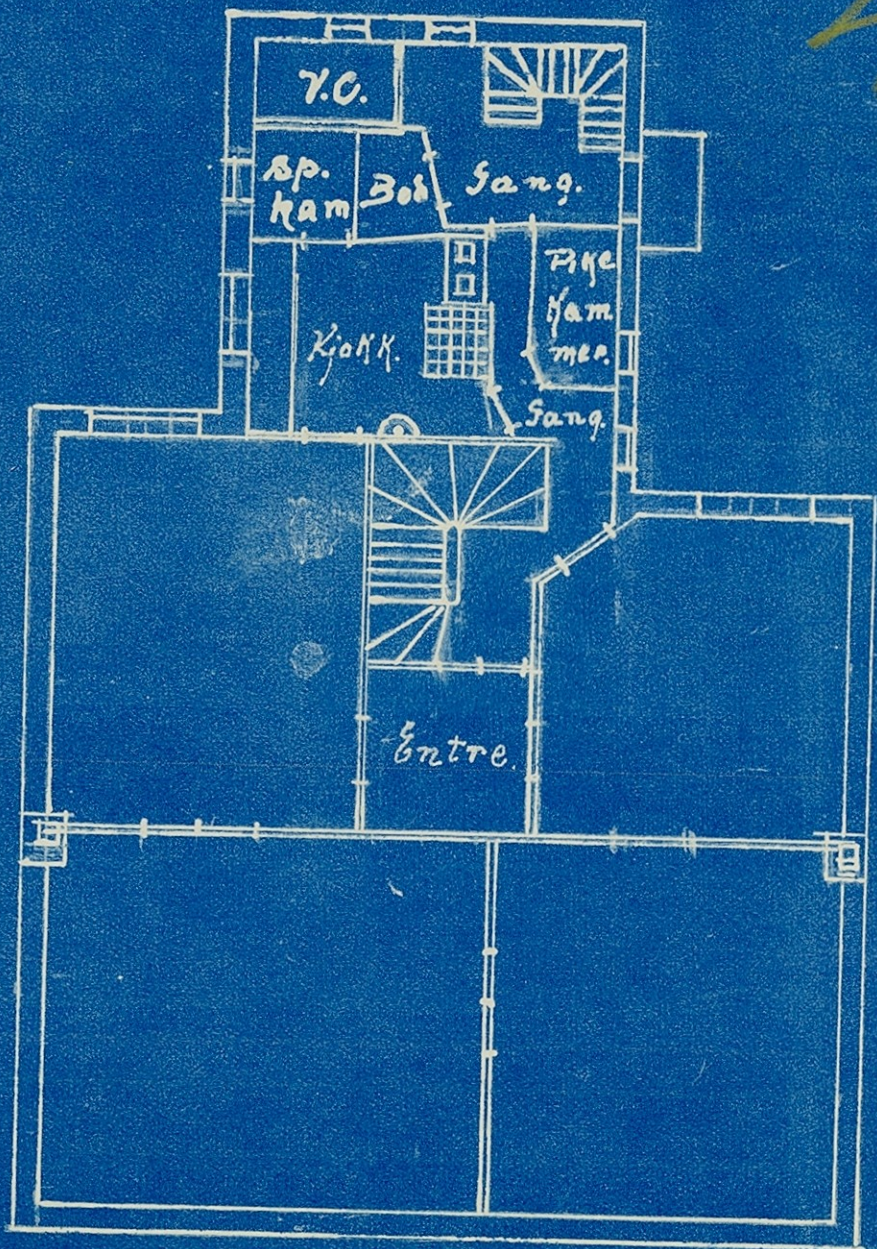

Etageplan 1:100

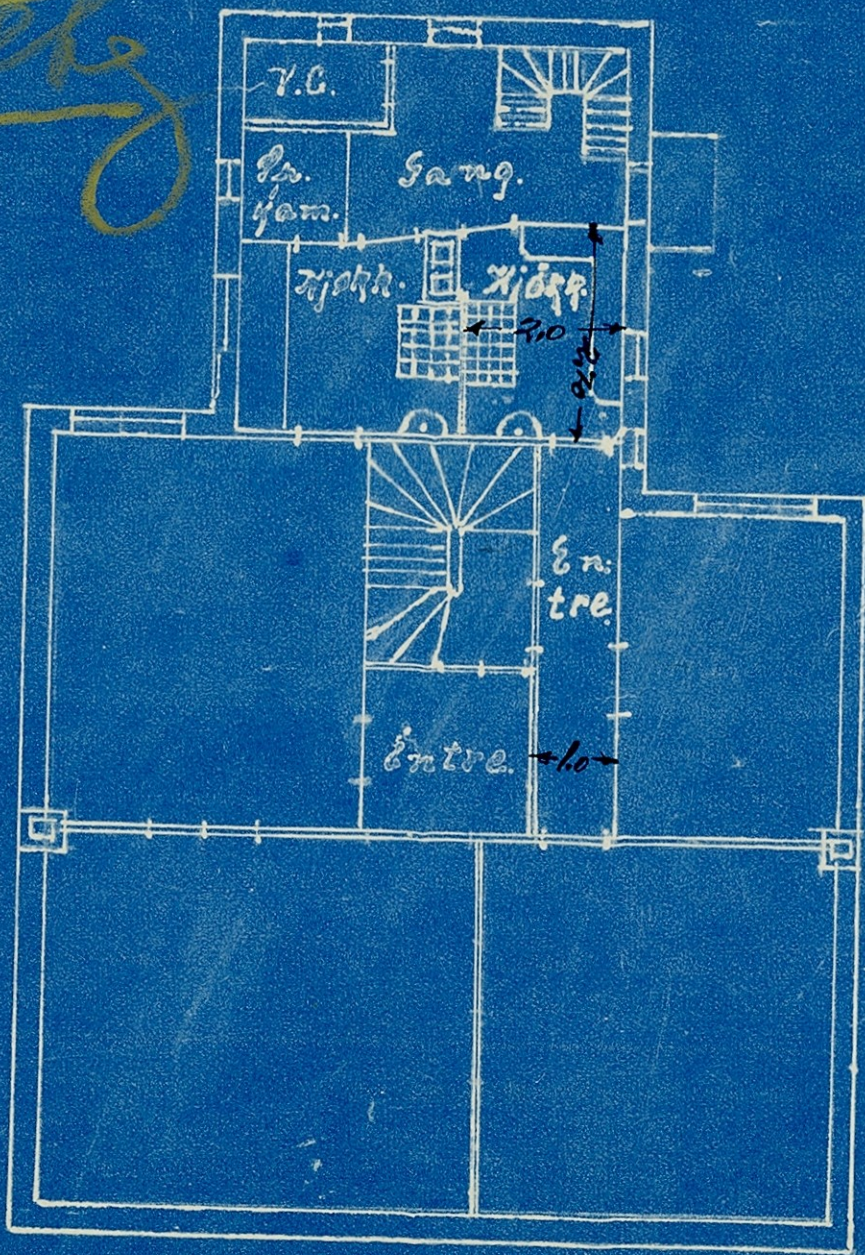


Etageplan 1:100

*By juli 1932
O. Toms*

Haakonsgaten No 20


Opmaaling 1:100

Efter Forandring

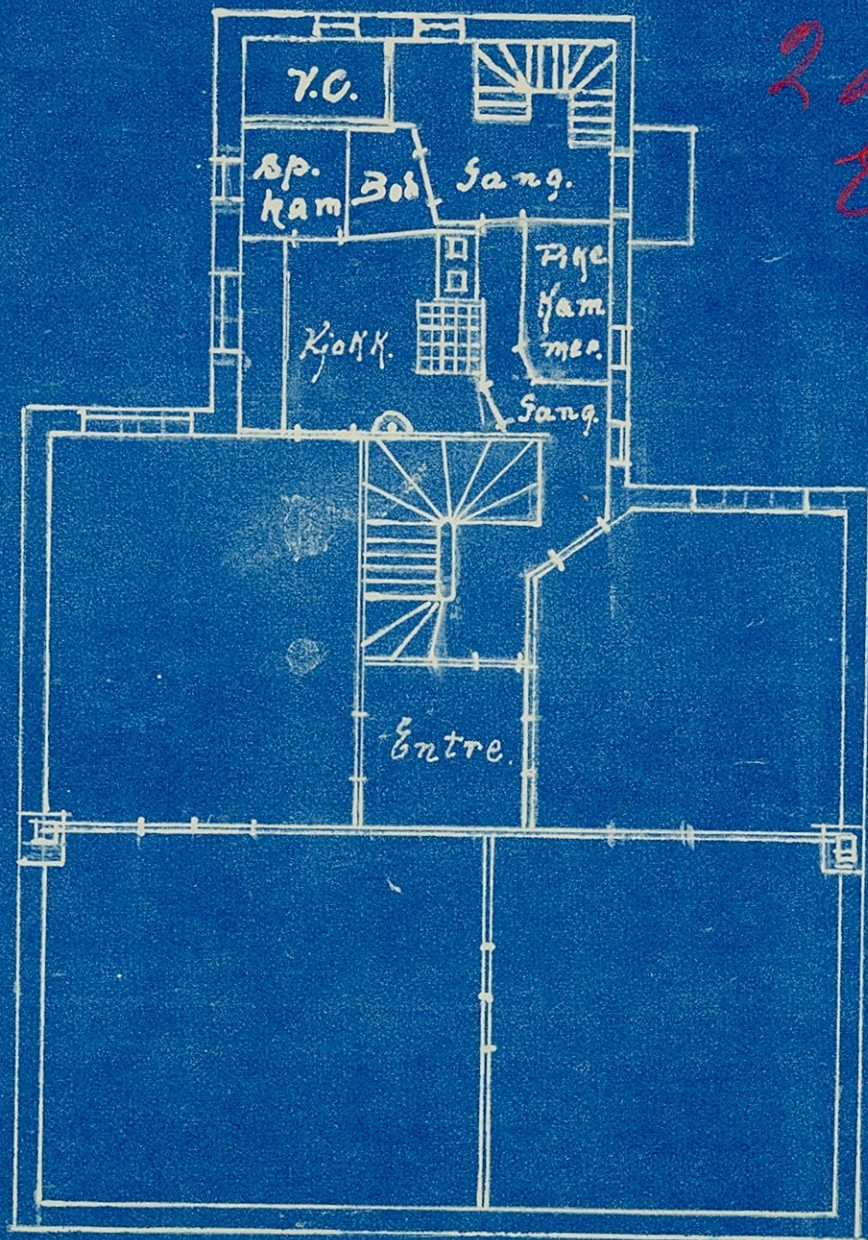


Etageplan 1:100


2 dør og 3 dør
Etage

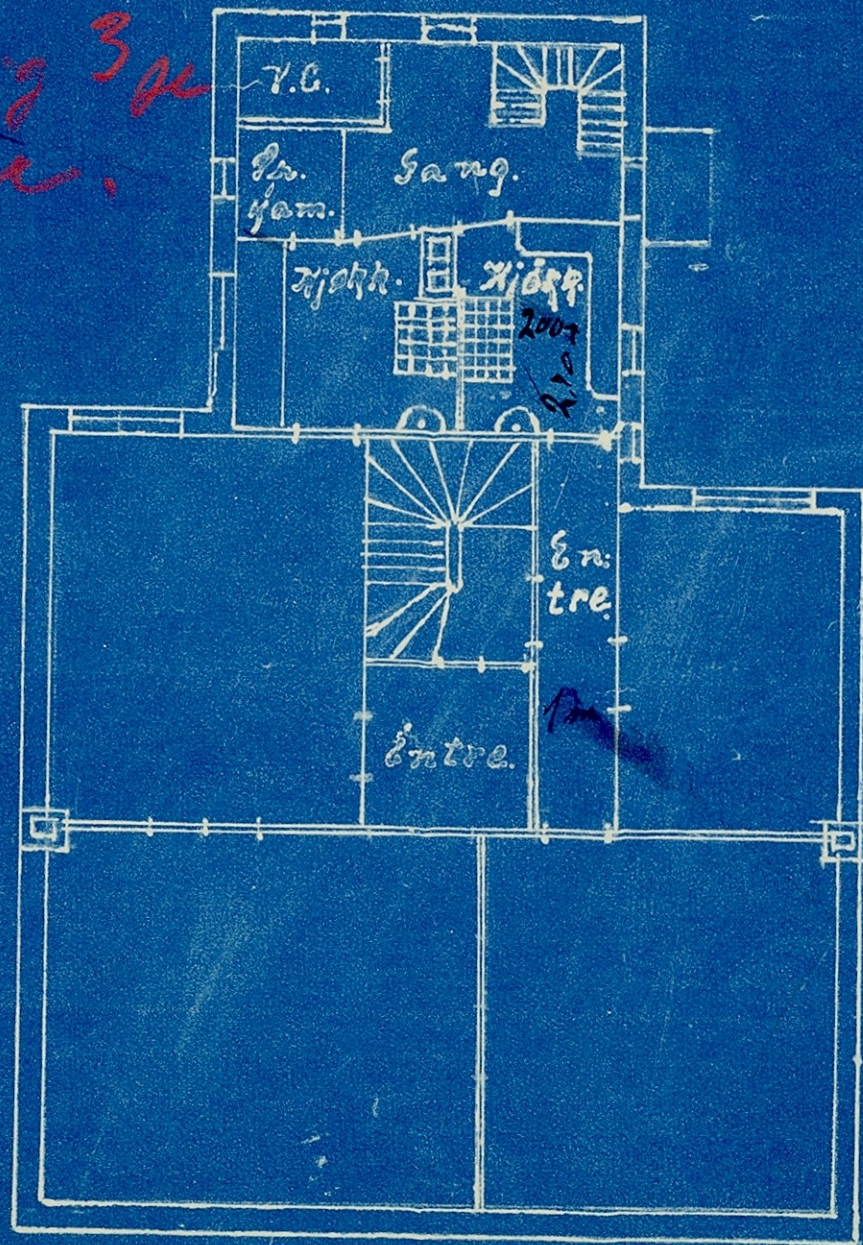


Etageplan 1:100 © Brauer
Besyn den 29/9 1932

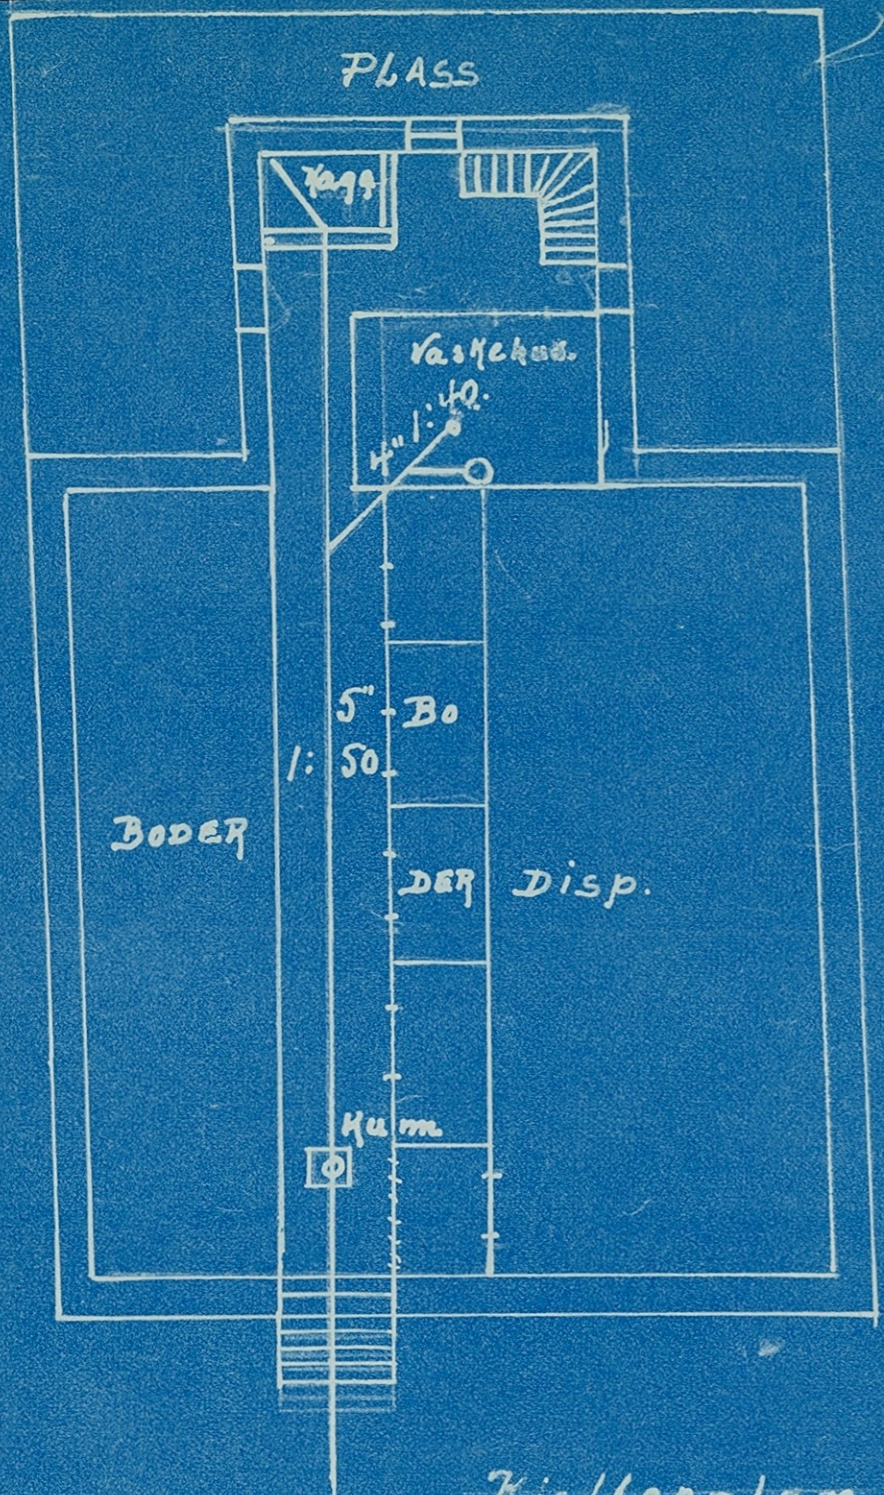

Kjellerplan 1:100

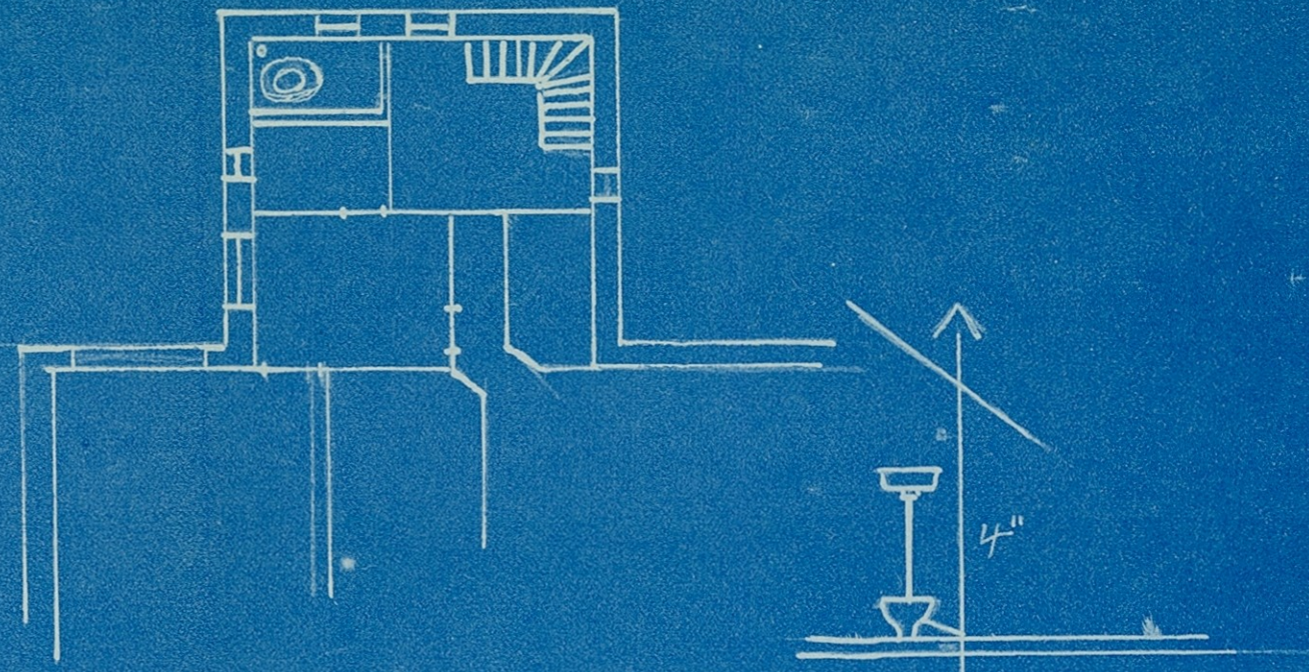

Etageplan

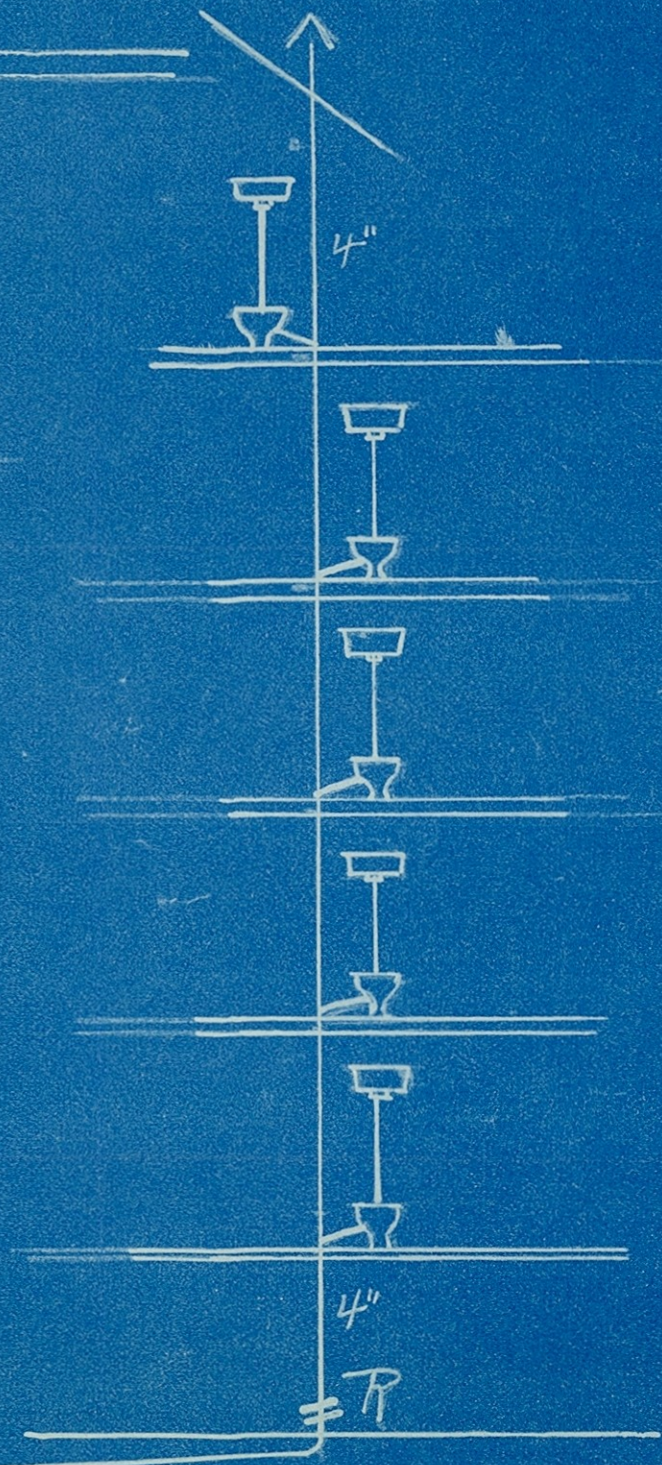

Opleg 1:100

Haakonsgaten No 20.

Jul 1932
O. Fosse