



JUSTIERT FÜR GESIMSKASSE
17/6-2015

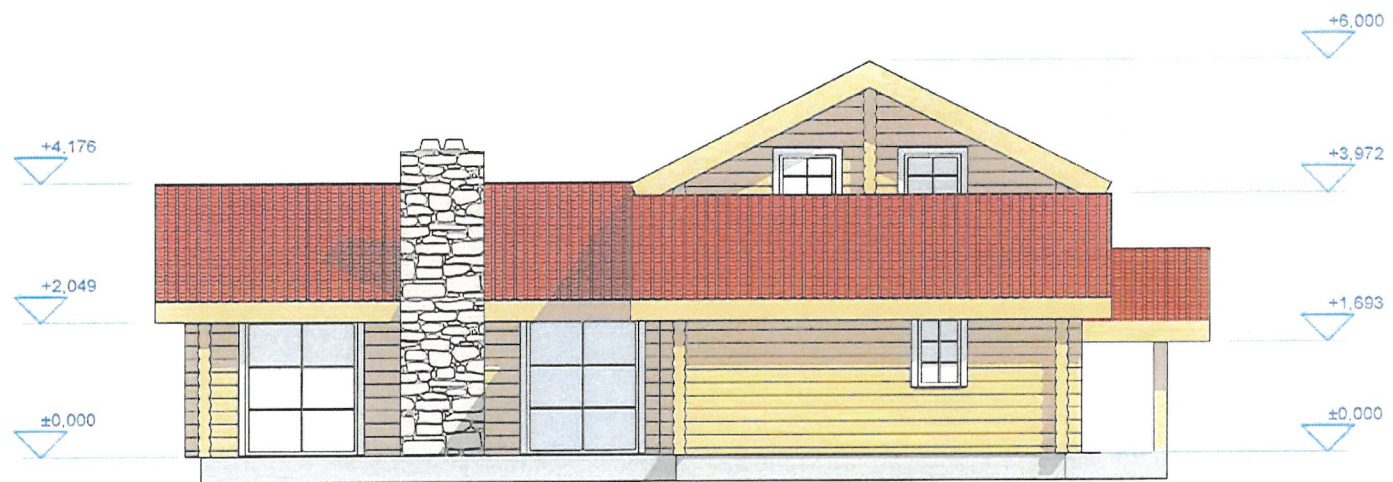


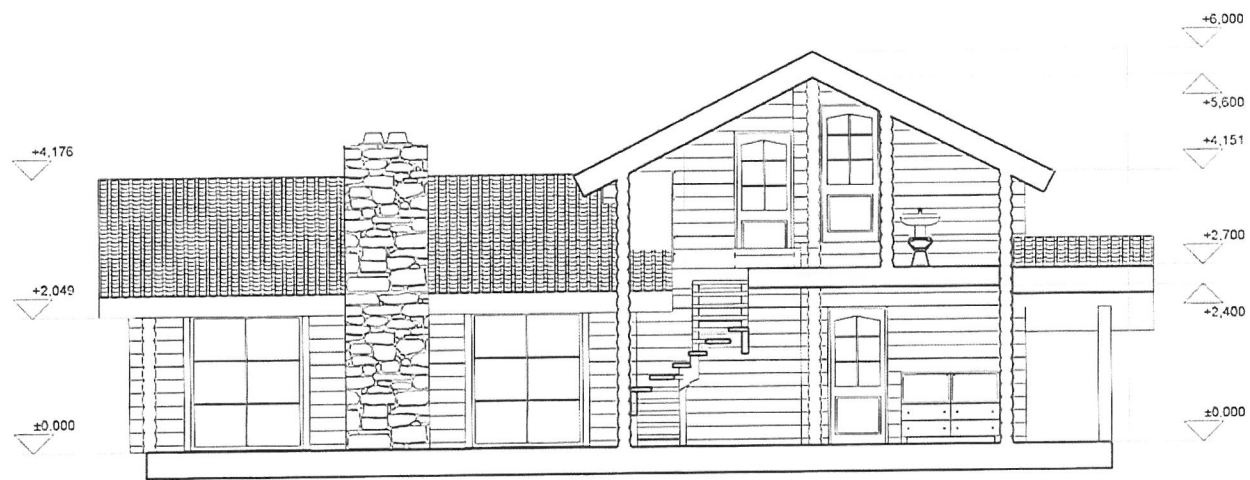







S - 01

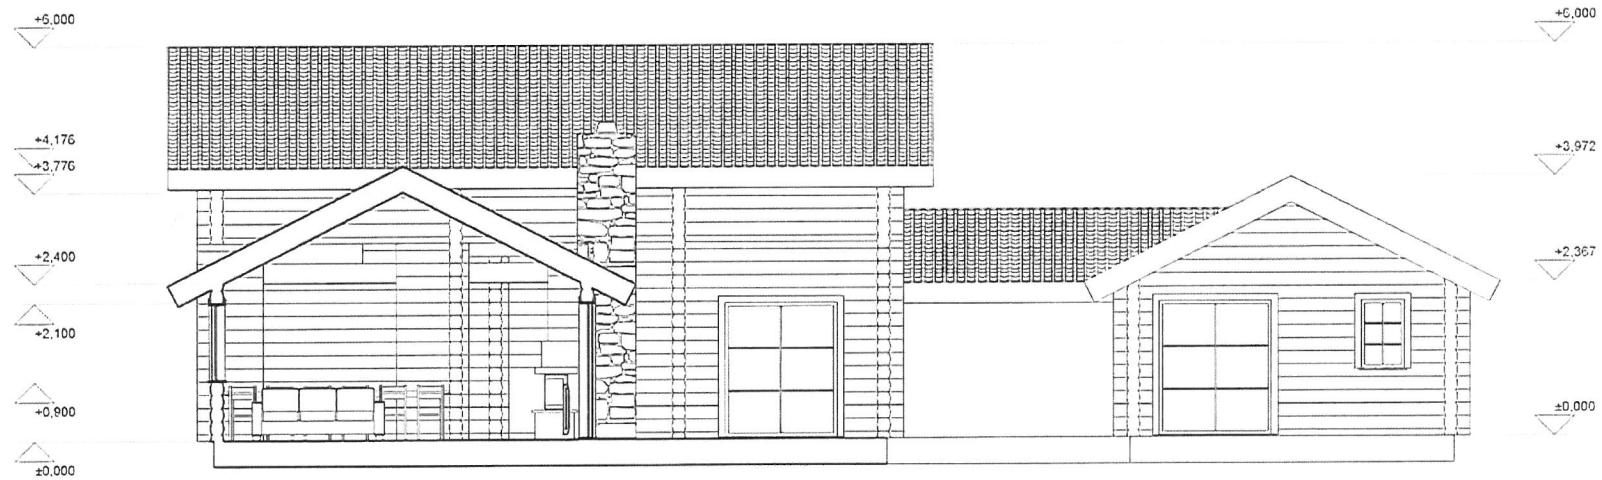



S - 02

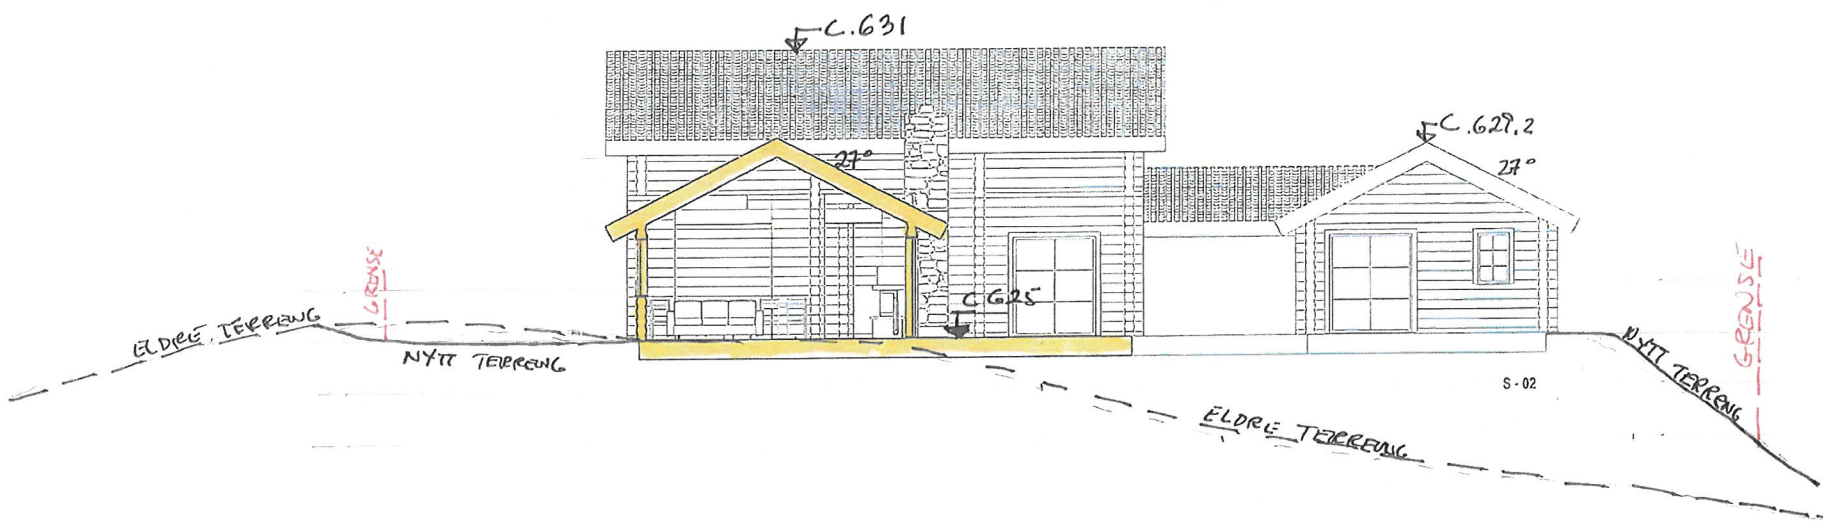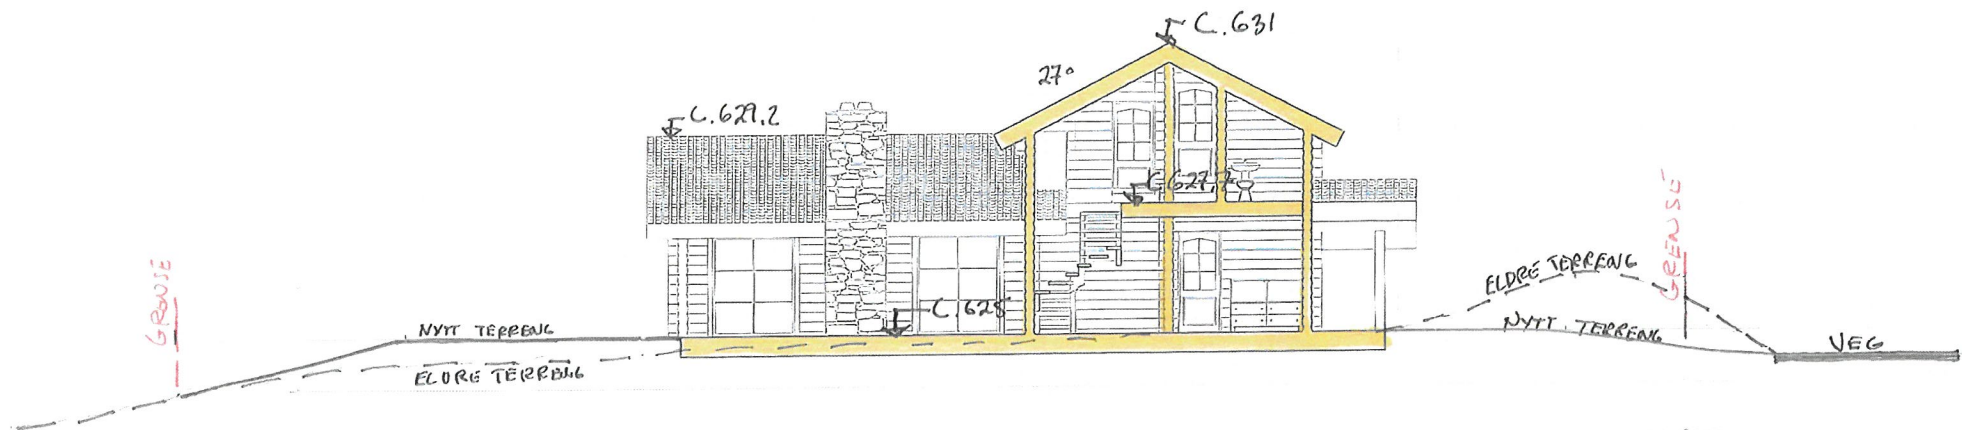

GBNR 19/168 HODLEKVE
 HYTTE
 SKIITT MED TERRENG.
 M: 1:100 A3

17/6-2015

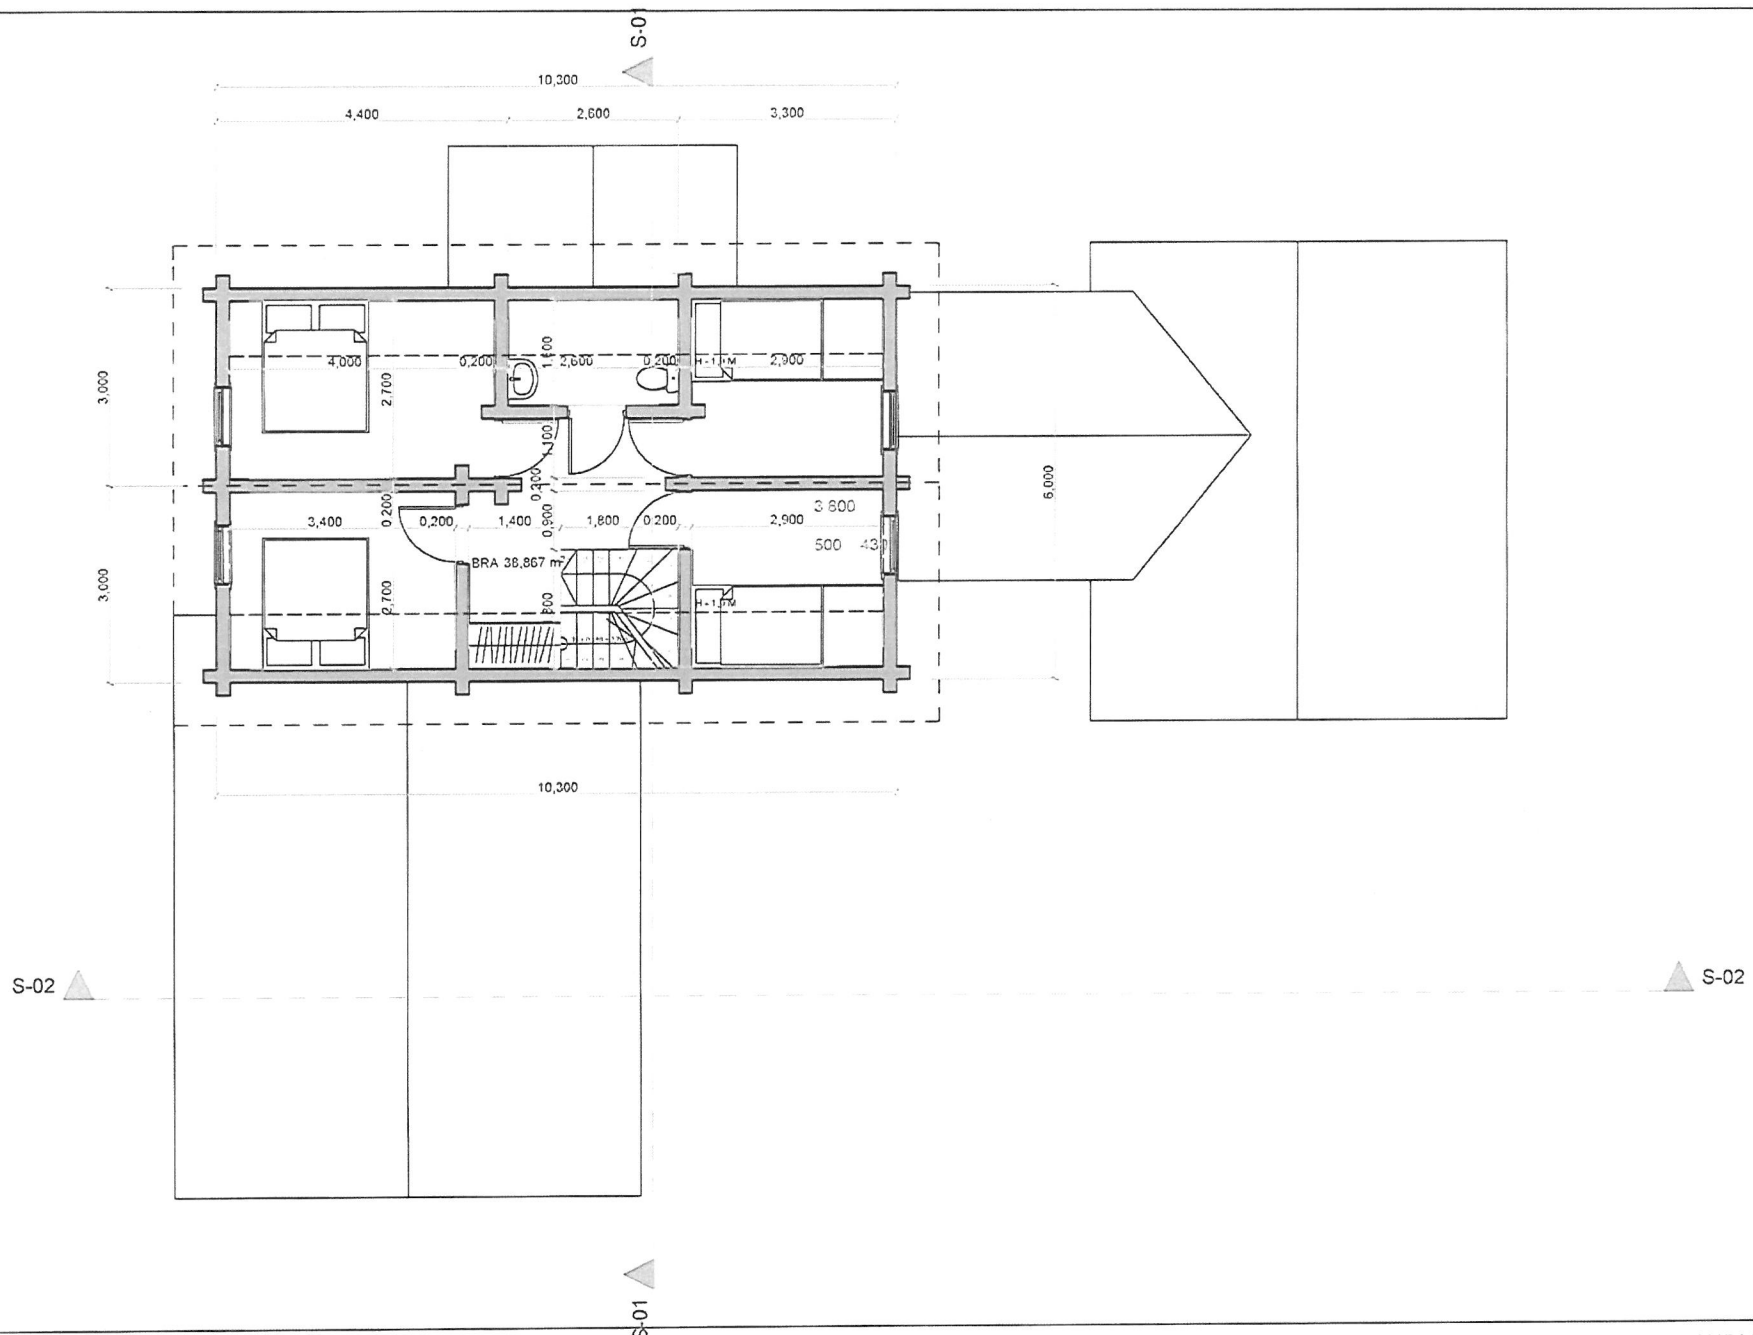

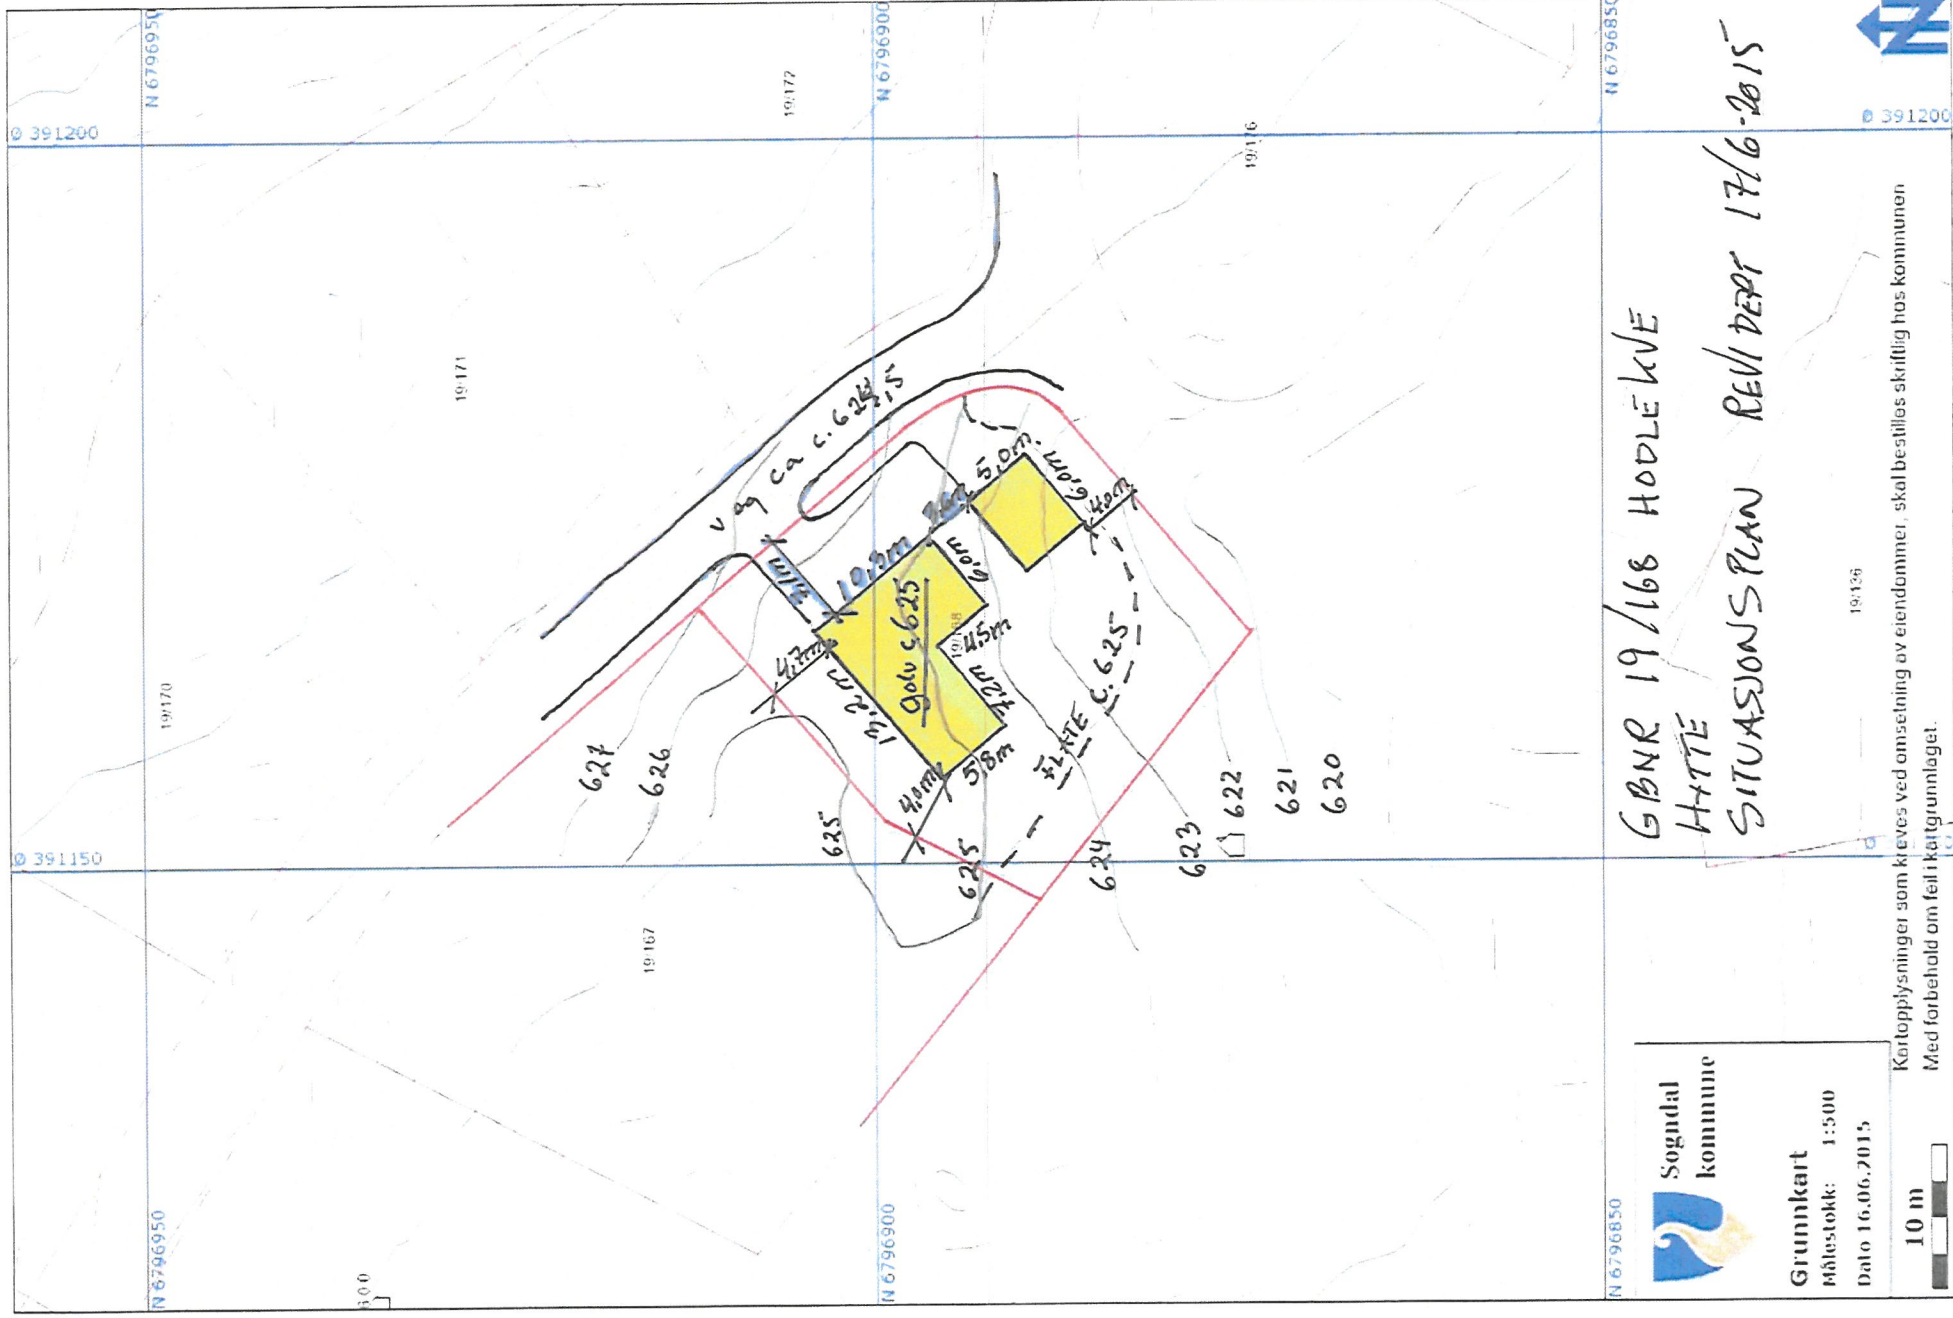

N 6796850




GBNR 19/168 HODLEKVE
HETTE
SITUASJONSPLAN REV/DEPT 17/6-2015

Grunnkart
Målestokk: 1:500
Dato 16.06.2015

Kortopplysninger som kreves ved omsetning av eiendommer, skal bestilles skriftlig hos kommunen
Med forbehold om feil i kartgrunnet.

19.156

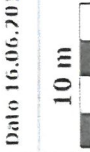

© 391200

