

Basiskart



BERGEN
KOMMUNE

Byrådsavdeling for byutvikling


Plan- og bygningsetaten

Dato: 23.04.2020

Målestokk 1:500

Adresse: BAGLERGATEN 8

Gnr/Bnr/Fnr: 167/731/0

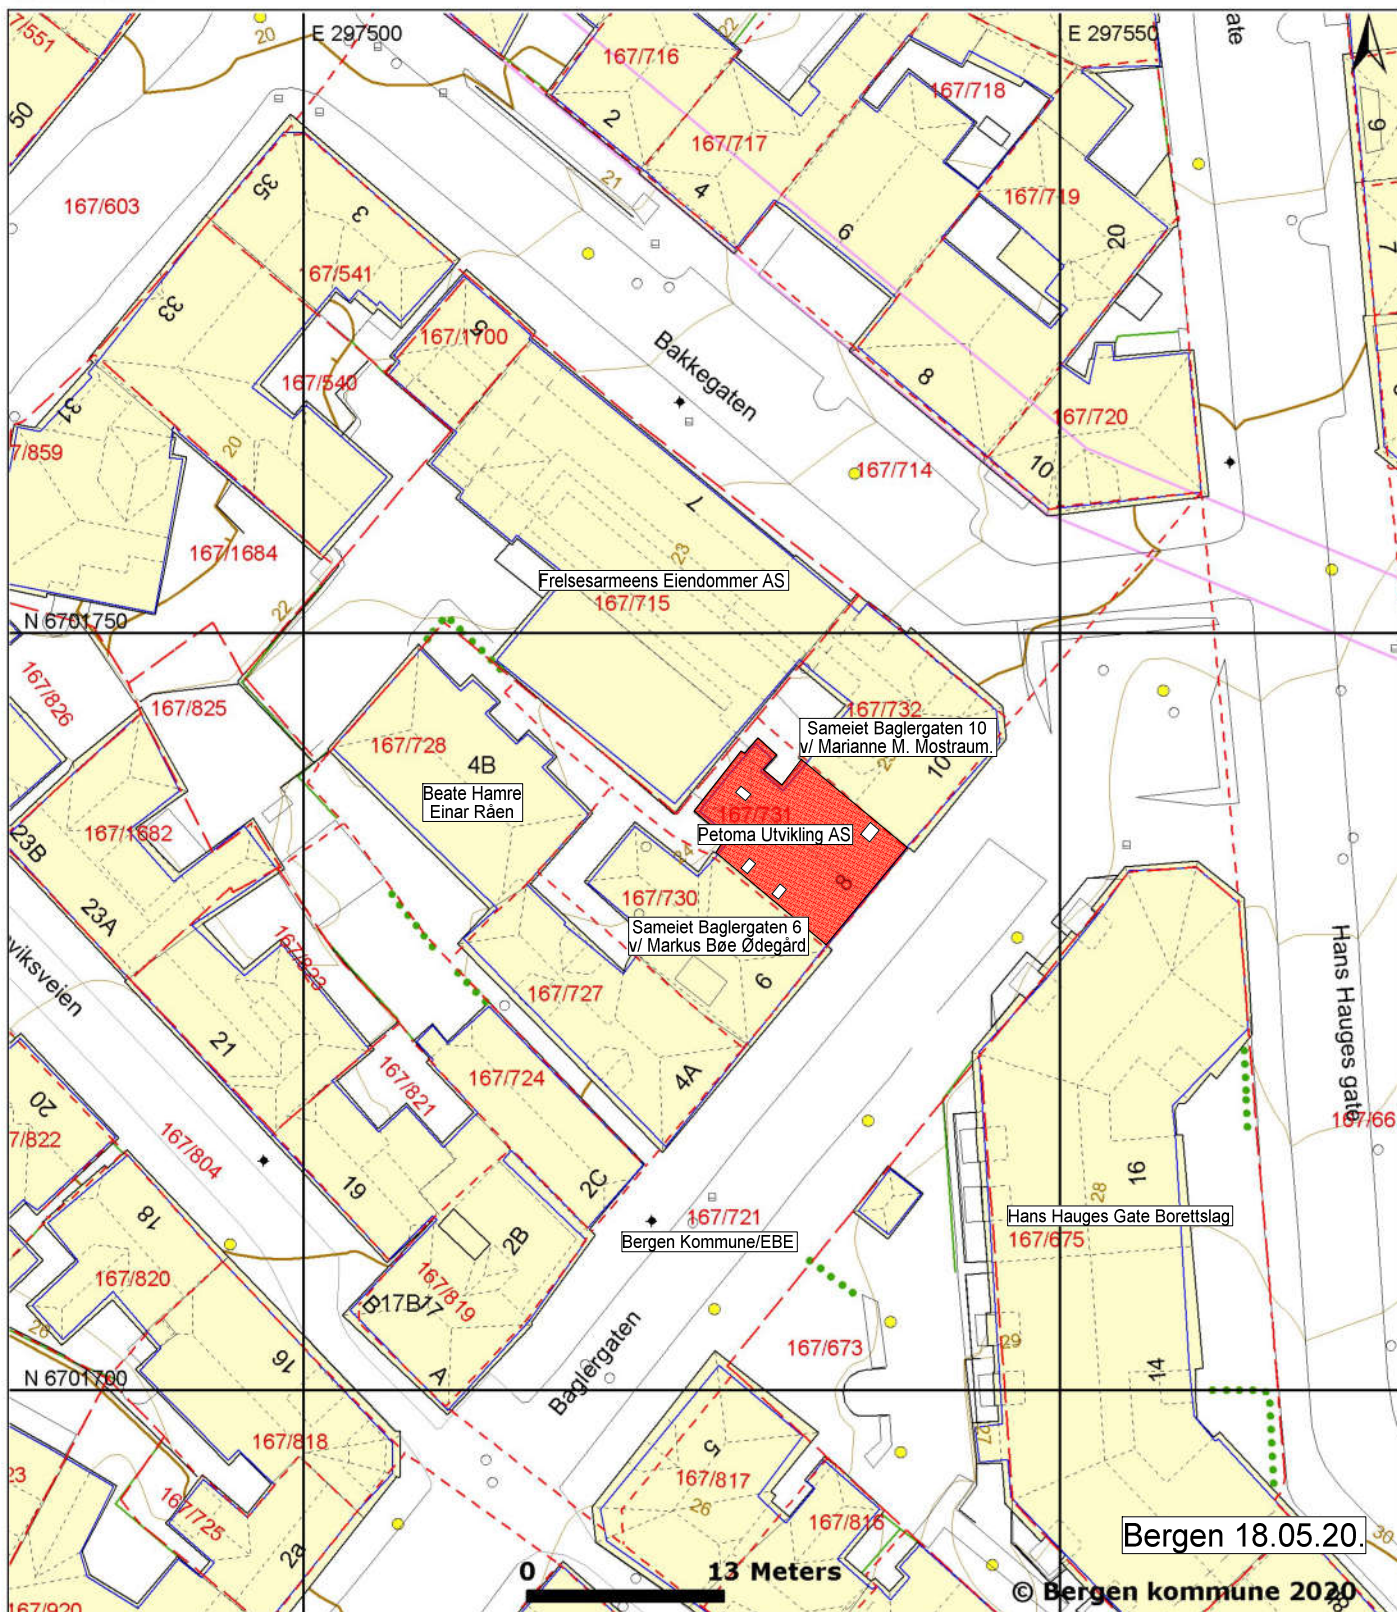

	Bygning, tak Terrasse o.l.		Byggemølt anlegg		Gjerde, stein		Innmølt tre
	Bygning, veggliv		Høydekote		Gjerde, annet		Flaggstang, stolpe
	Byggemølt bygg		Høydekote - usikker		Kraftledning		Kum, sluk, hydrant
	Fredet bygg		Eiendomsgrense		Hekk		Gårdsnr/bruksnr
			Eiendomsgrense - usikker		Sti		Høydepunkt med høyde
			Kulturminnegrense		Traktorveg		Grunnlagspunkt/fastmerke