


- TEGNFORKLARING:**
- Avgrensning av strøkene
 - Bebyggelse i strøk 37
 - Bebyggelse i strøk 38
 - Bebyggelse i strøk 39
 - Bebyggelse i strøk 43

Moderniseringsstrøk
Oversiktskart
INSTITUTT FOR BYFORNYING a.s

Revisjoner	
Målestokk	Tegn.
1:1000	Dato: 23.1.74
	Sign.: P.P.
ARKIV NR.	
TEGN. NR.	

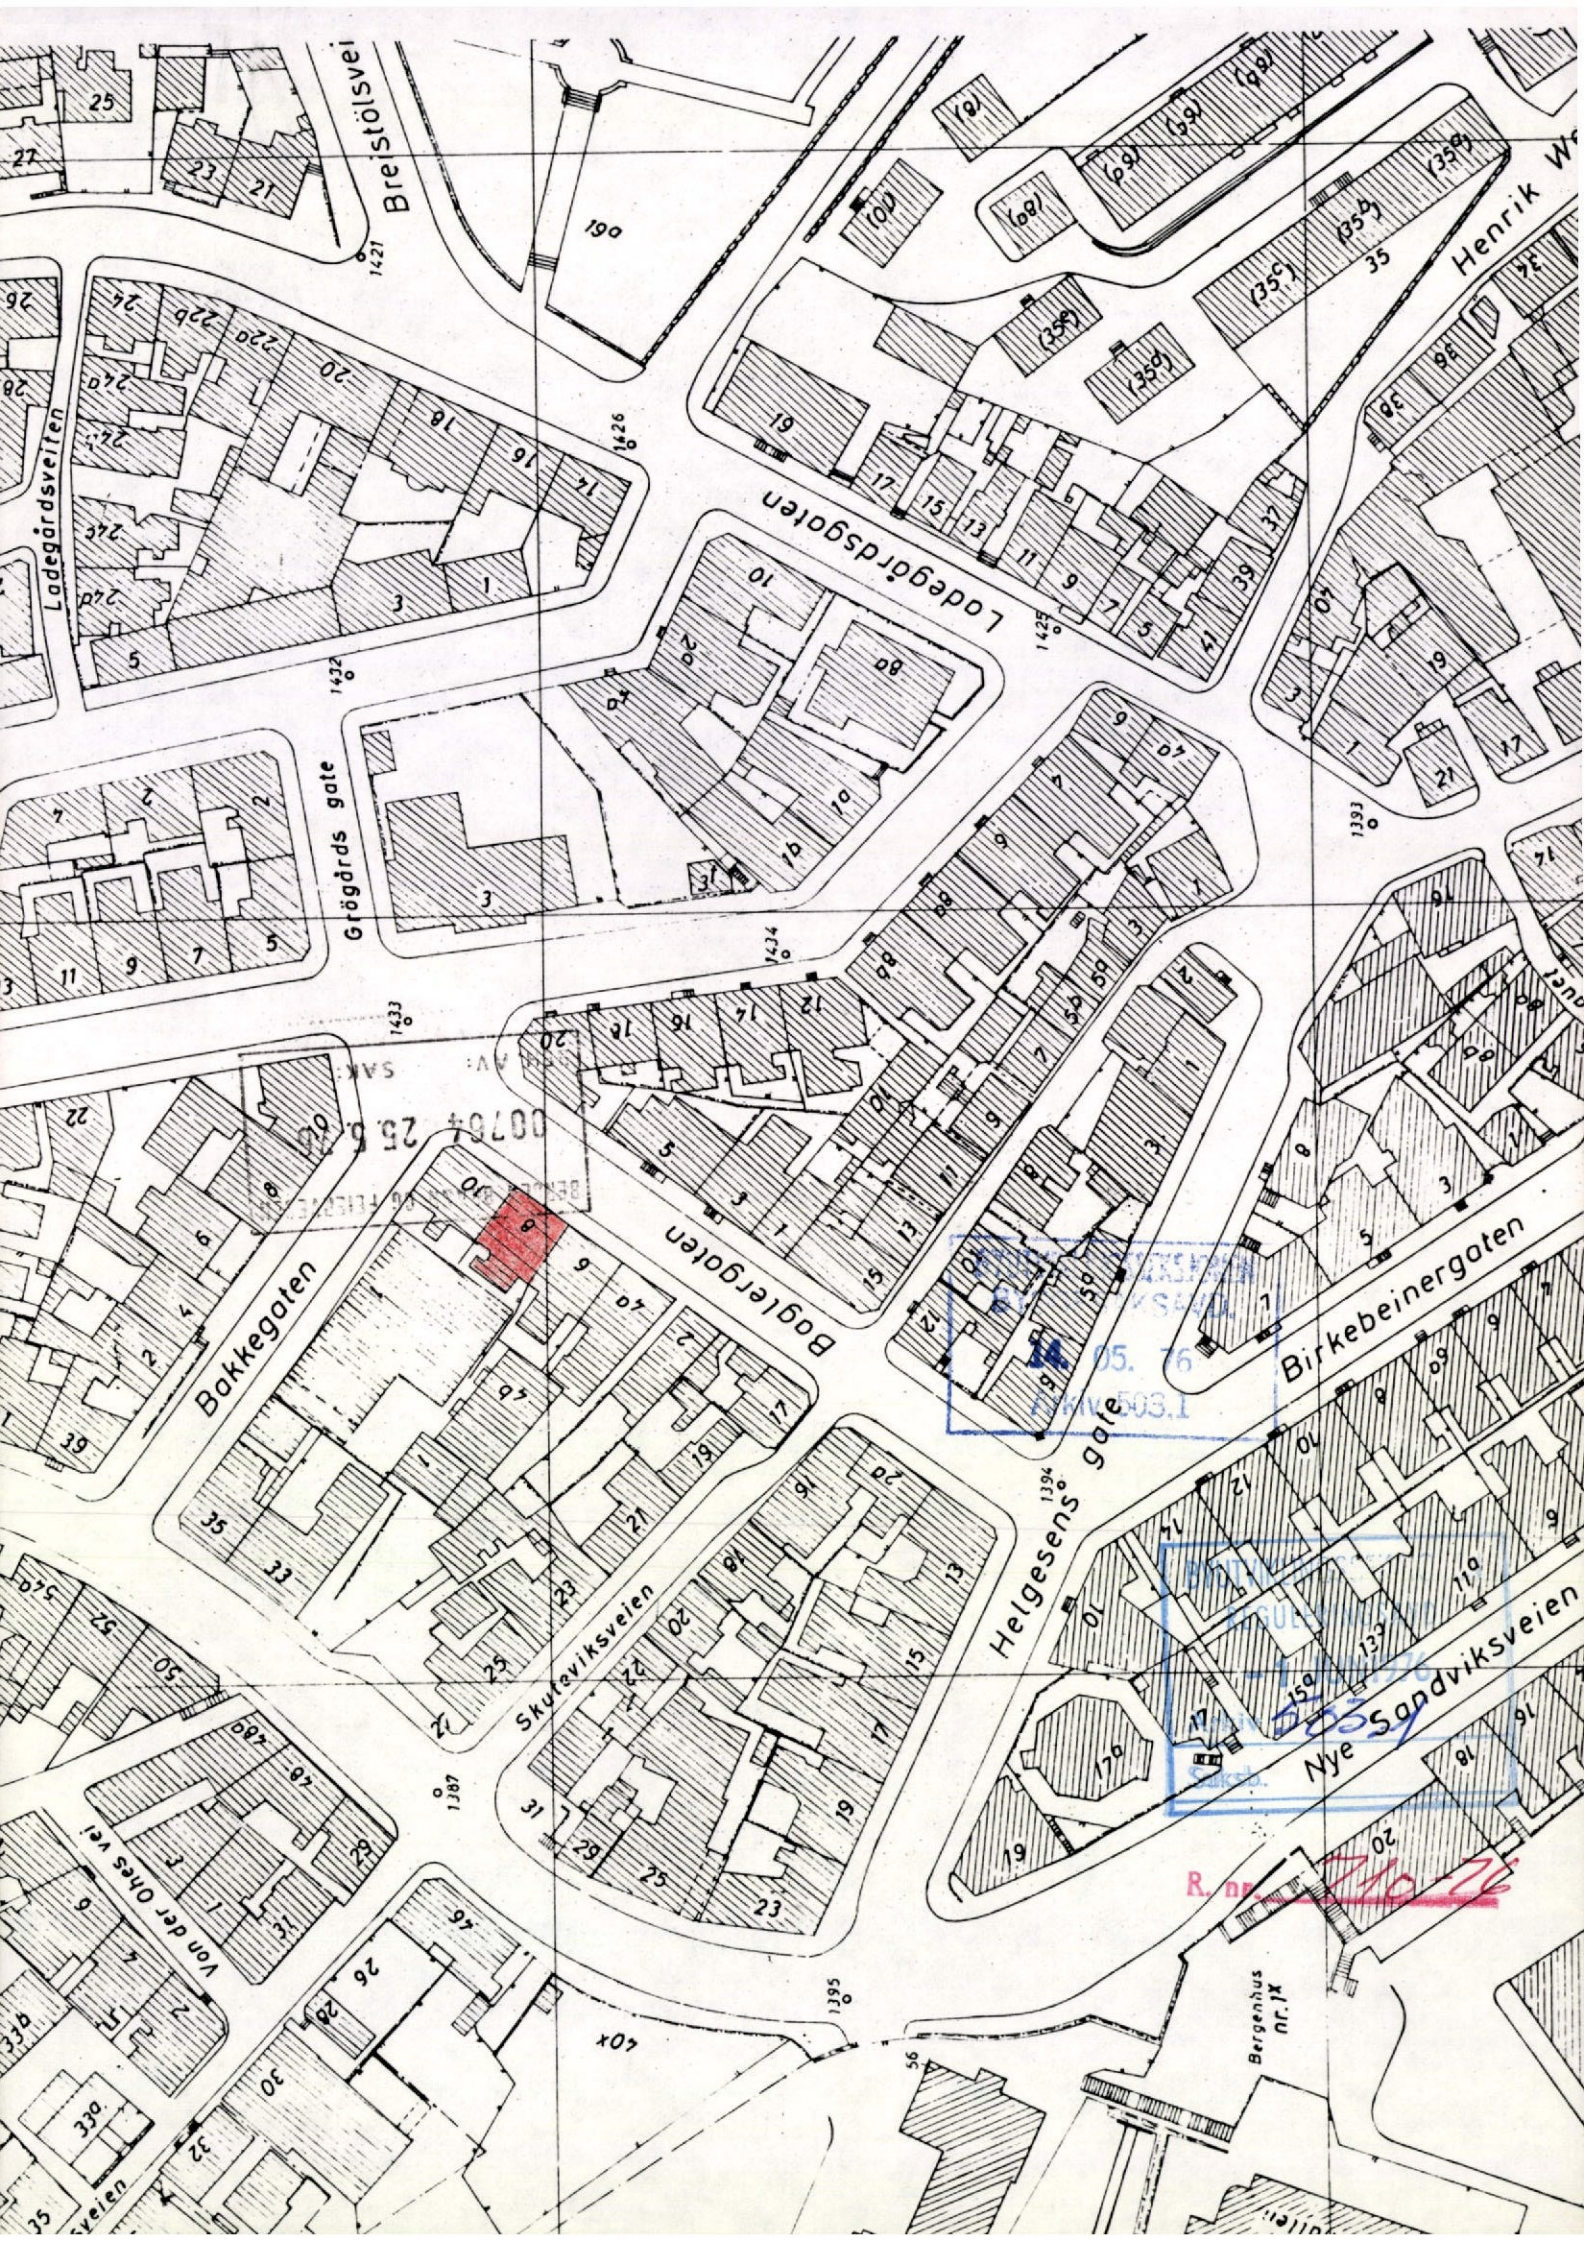

Breistølsvei

Ladegårdsveien

Grøgårds gate

Ladegårdsgaten

Bakkegaten

Boglergaten

Skuteviksveien

Helgesens Gate

Birkebeinergaten

Nye Sandviksveien

Bergenhus nr. 1A

00764 23

55. 76
503.1

R. nr. 116