


11.4.65

BAGLERGT. 8.
PLAN FOR W.C.
ANLEGG.

Bergen 4/8-60
 omstønderud.


MOTTATT
 12 AUG 1960
 BYGNINGSSJEFEN

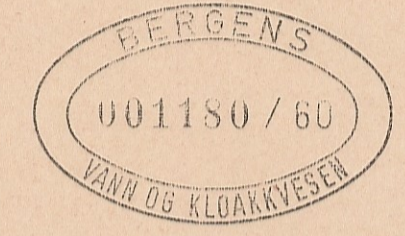

Seu ansettelse
 for senere bad.


Nur fellekloakk

Bakkegt

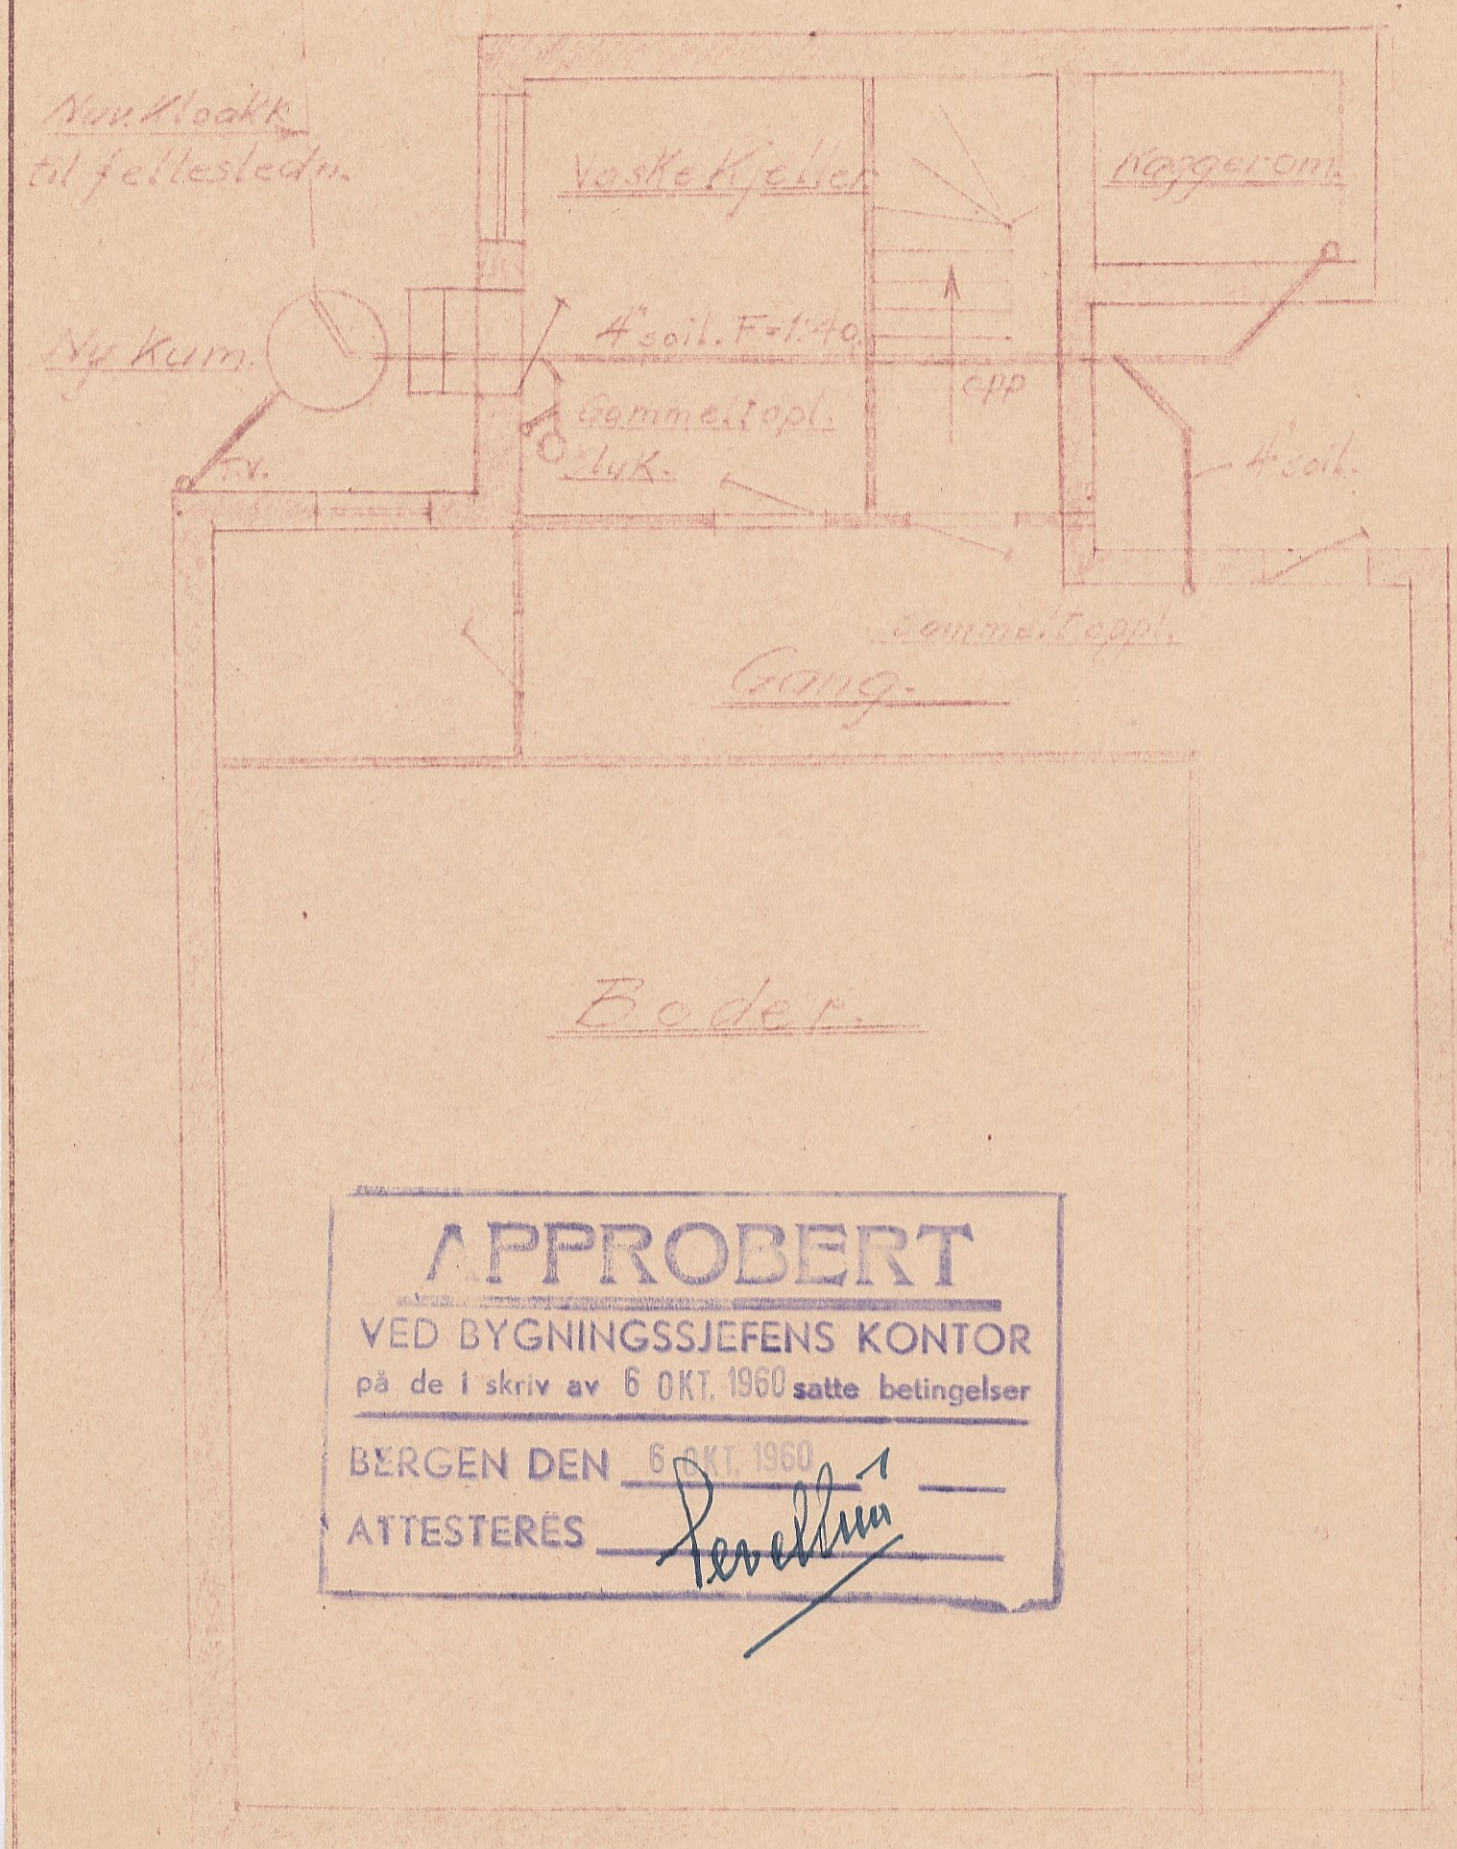

APPROBERT
 VED BYGNINGSSJEFENS KONTOR
 på de i skriv av 6 OKT. 1960 satte betingelser
 BERGEN DEN 6 OKT. 1960
 ATTESTERES *[Signature]*


Kjellerplan. M=1:50

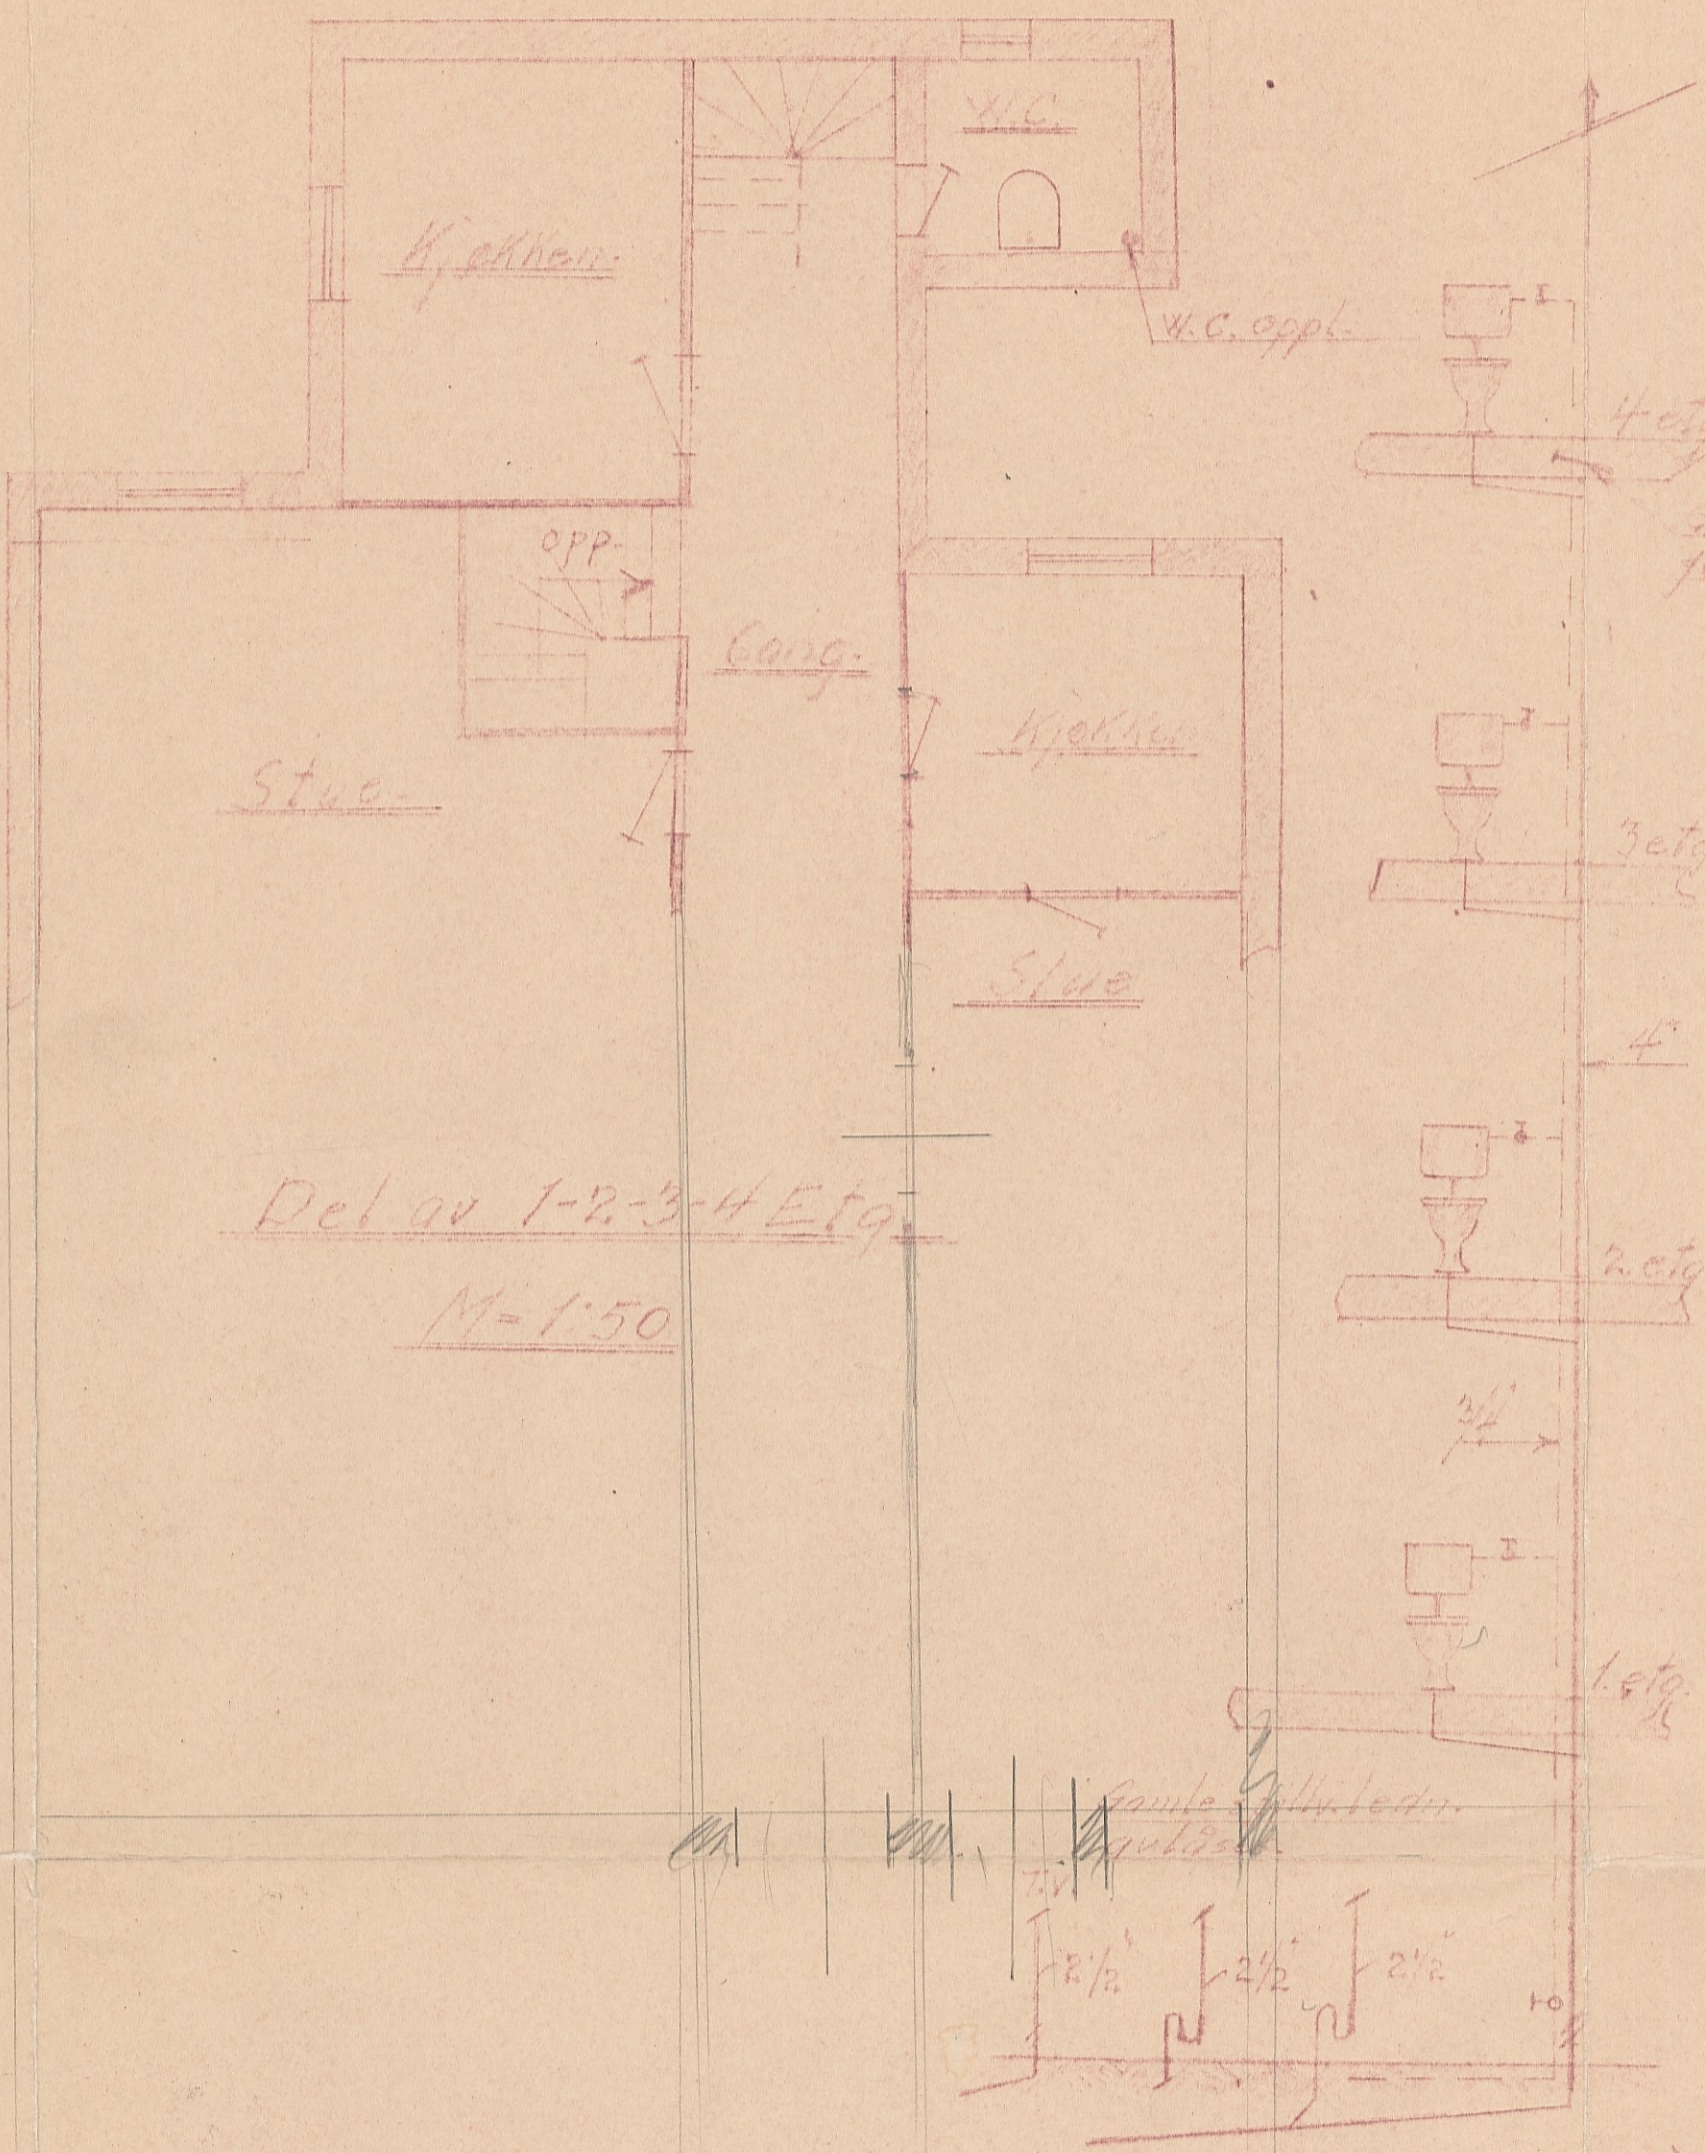

Del av 1-2-3-4 Etag.
M=1:50

Oppl. Skema. M=1:50.

11.9.60

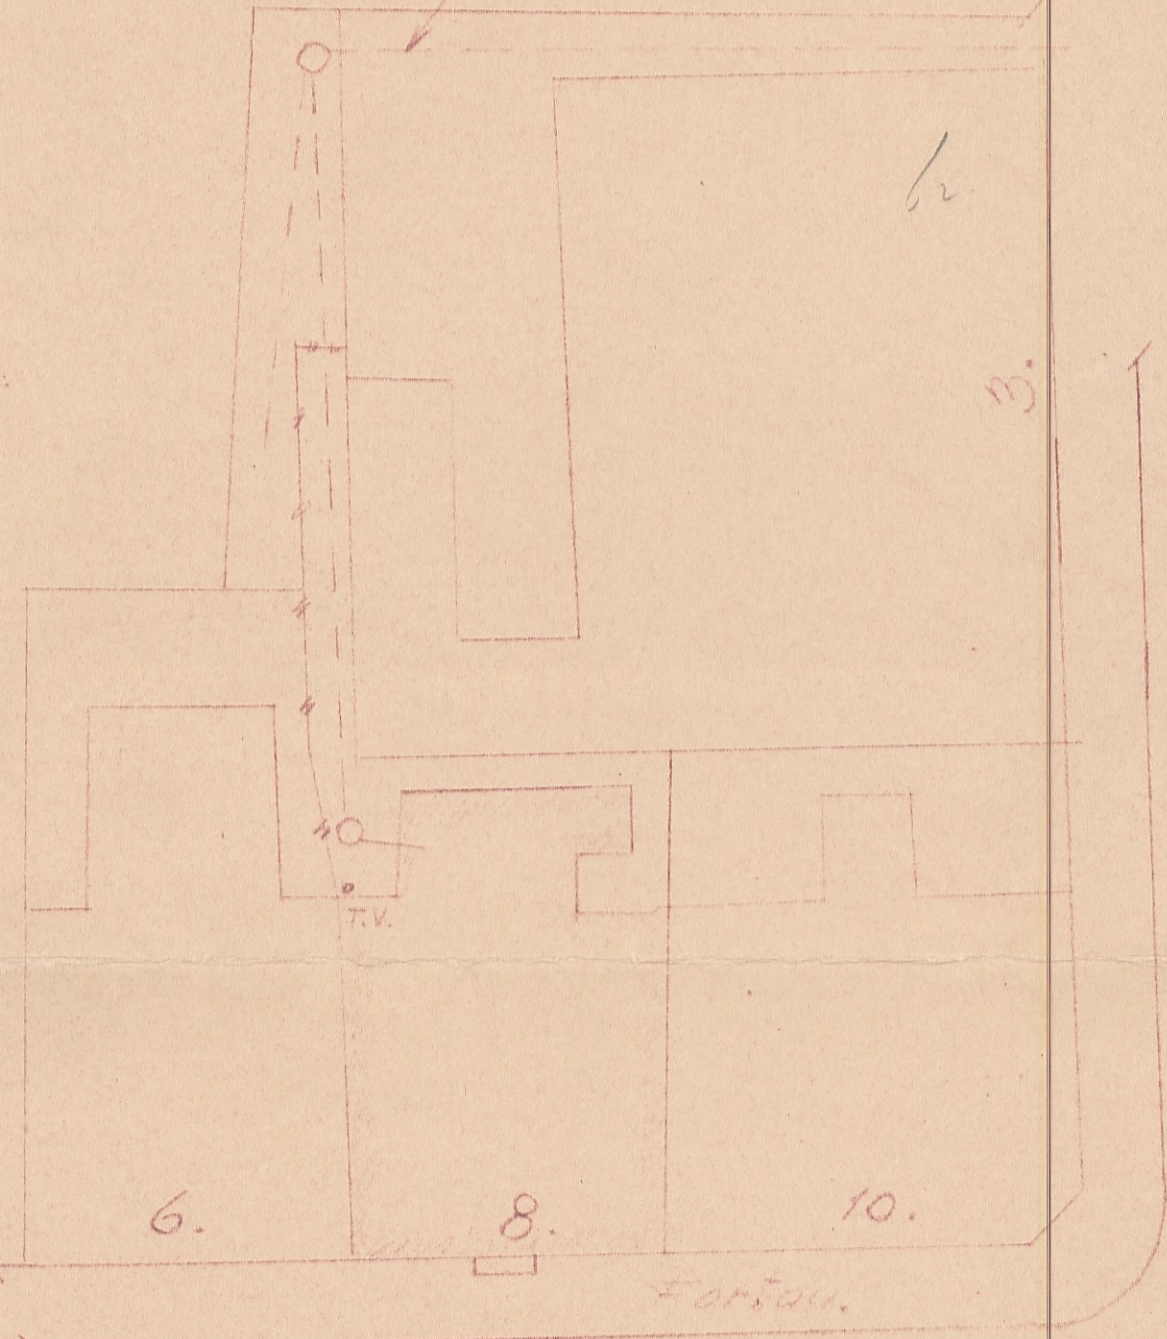

Baglergt.
Situasjonsplan. M=1:200.