



Kjellerplan. M=1:50

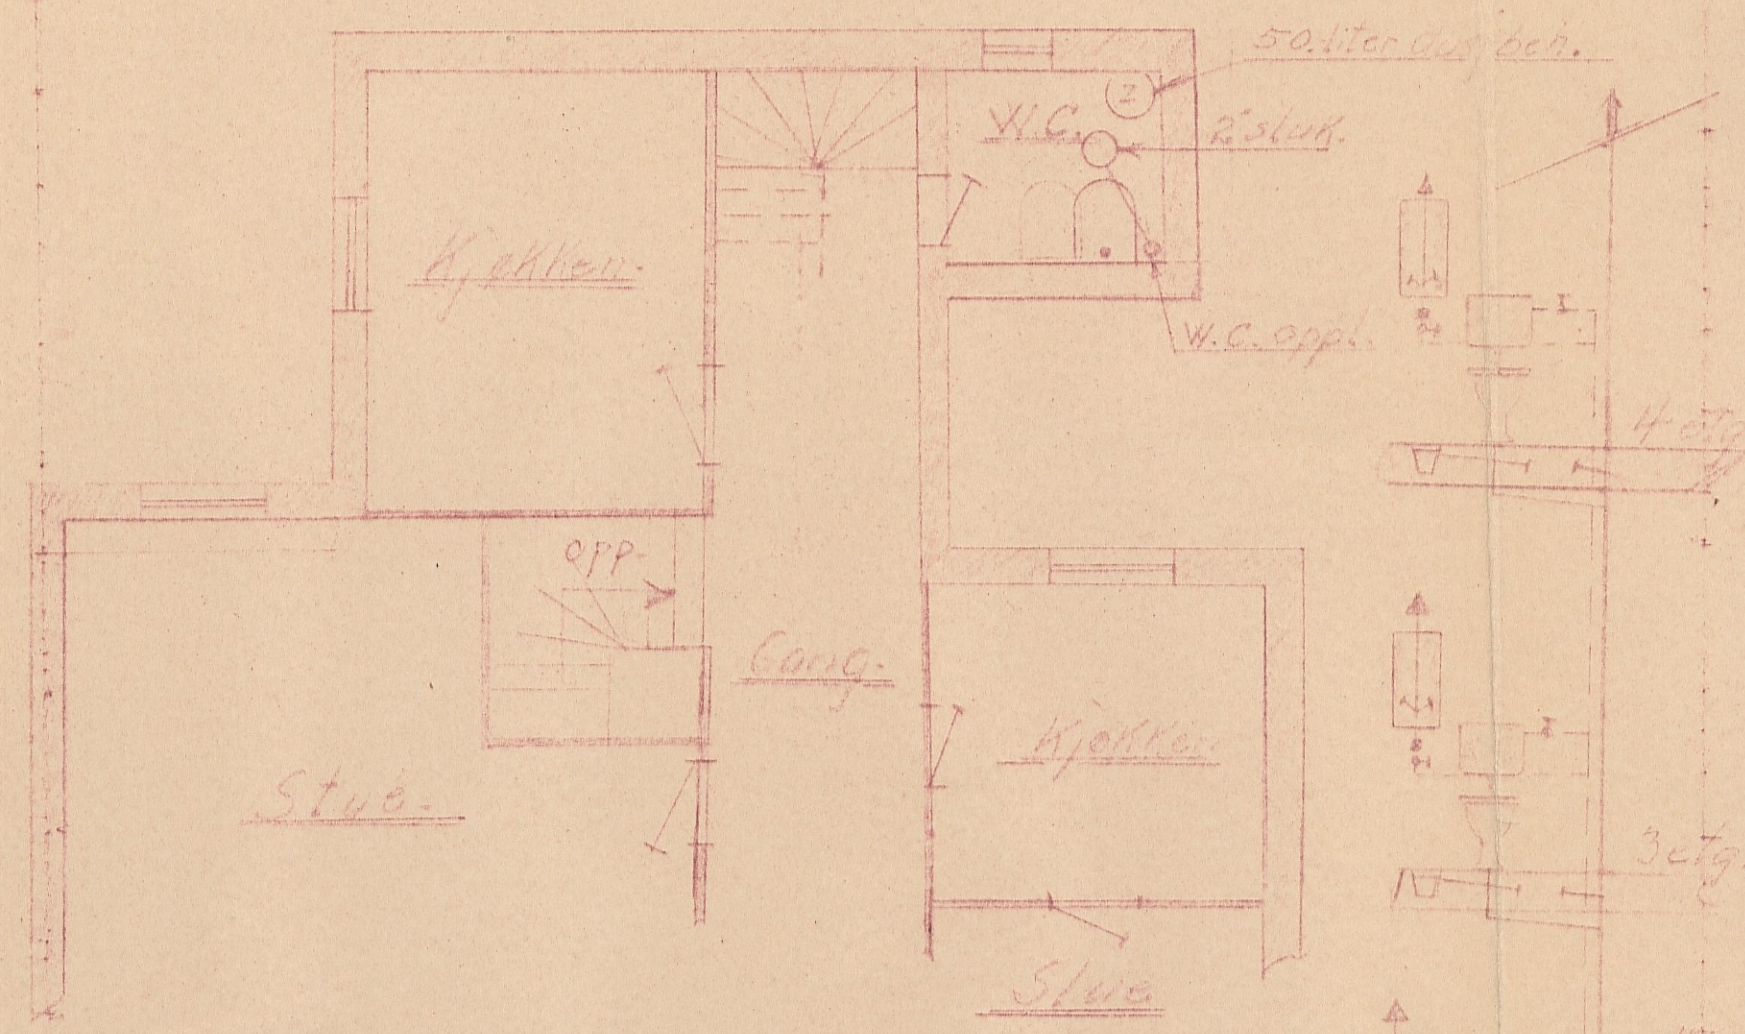

Del av 1-2-3-4 Etg.
 M=1:50

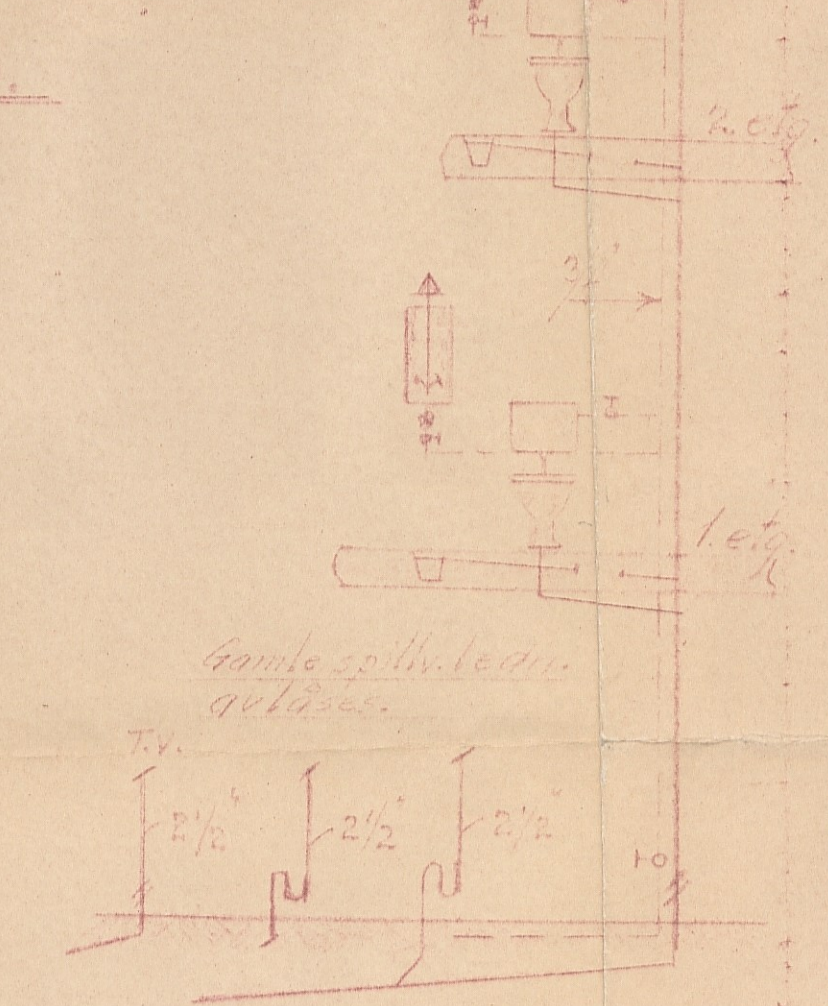


Oppl. Skema. M=1:50

BAGLERGT. 8.
PLAN FOR W.C.
ANLEGG.

Bergen 4/8-60
 O. KLUNDERUD.

MOTTATT
 23. DEC. 1960.
 BERGEN BILBYGGERI

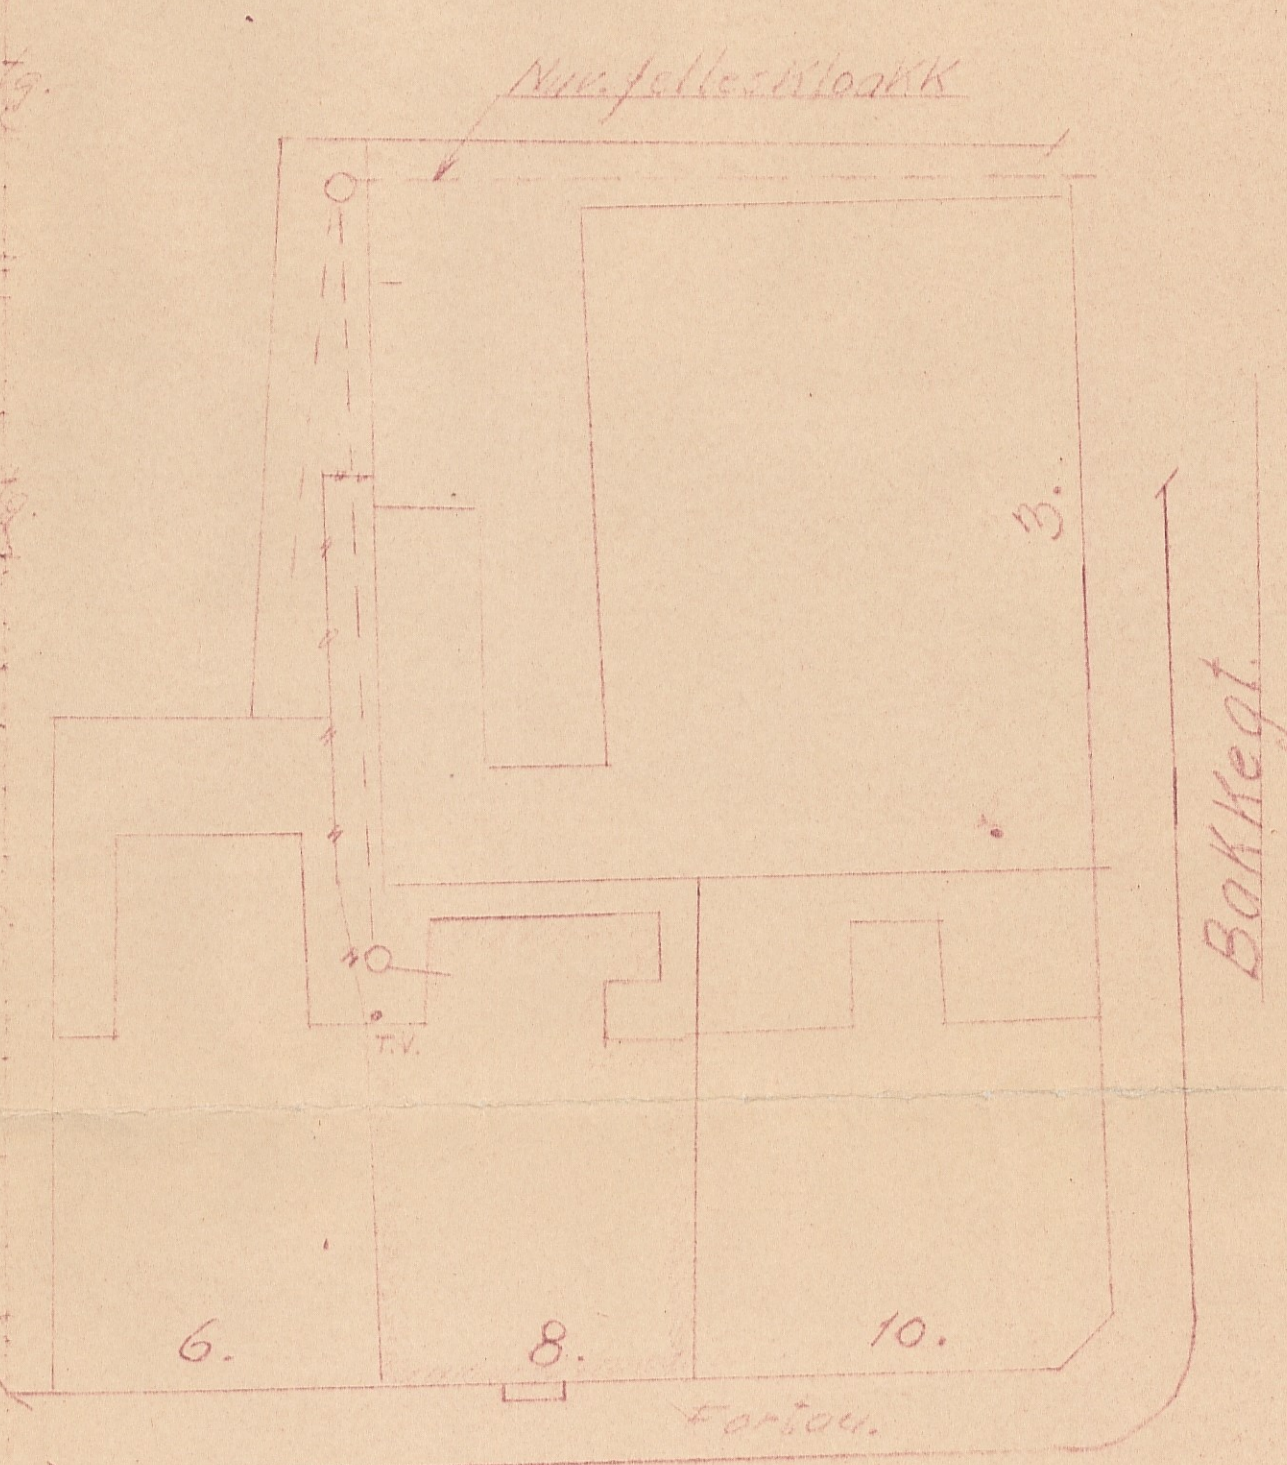

Baglergt.
Situasjonsplan. M=1:200.



JNR. MOTTATT
 000070 10 JAN 61
 BERGEN BILBYGGERI