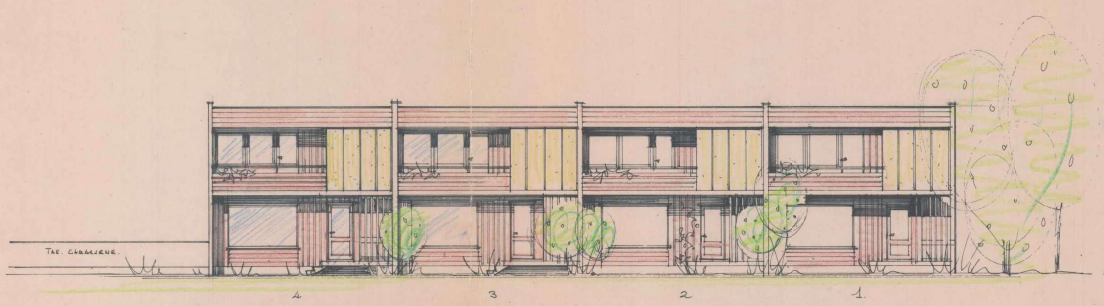

FASADE MOT SYD

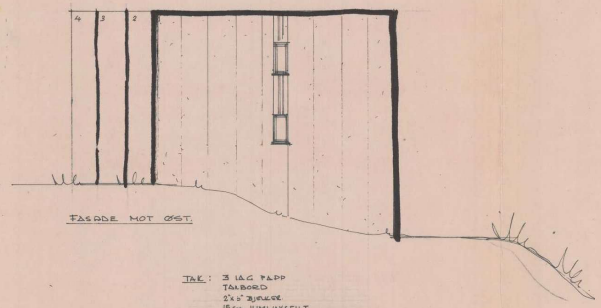

FASADE MOT ØST.

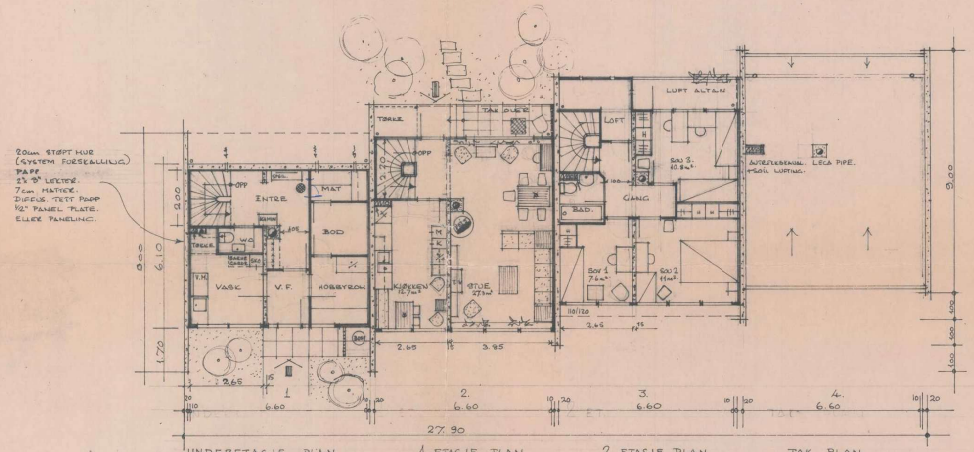

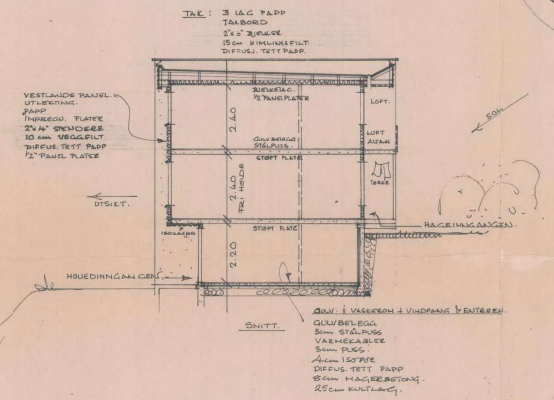

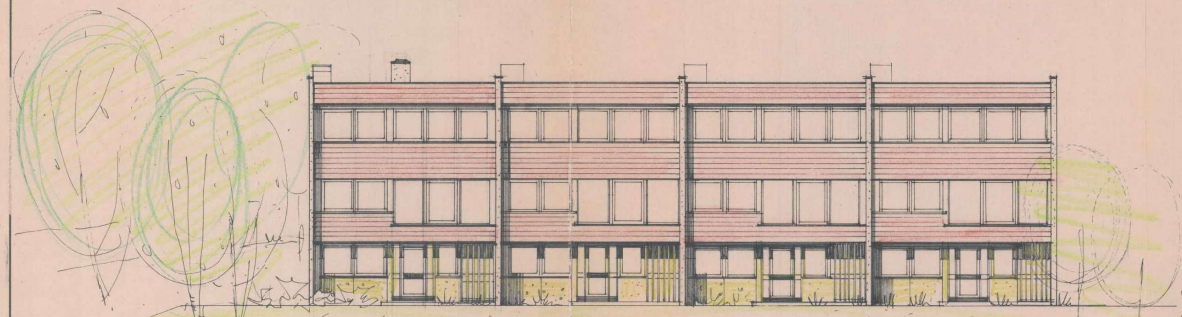

FASADE MOT NORD.

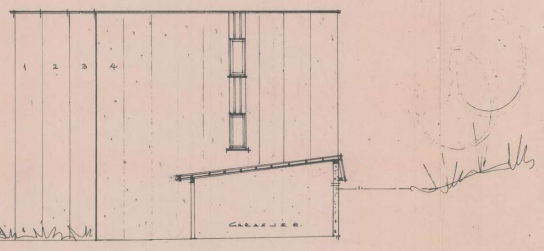

FASADE MOT VEST.

FYLKE FRIGJØRINGSRÅD
SAK NR. 0020 / 1971
KOPI SANT. ~~AVLEGG~~

FORSLAG: REKKEHUS ØSTRE DEL, STEIN HALBREND FELT. FØRDE.	Målestokk 1:100	Tegn. Trac. Kfr.
PLAN. FASADE. SNITT.	Entatning for:	
	FØRDE. SEPT. 1971 CONNIE BENDEN. ARKITEKT MNAL. Tlf. FØRDE 277	
	Erstattet av: NR 104.	

A.S Tanlage A/S