





Solbacken

Göteborgsudden | Karlstad


Bostadsinformation

Lägenhetsnummer A-11
 Storlek 102,8 kvm
 Antal rum 5 RoK
 Våningsplan 1 och 2

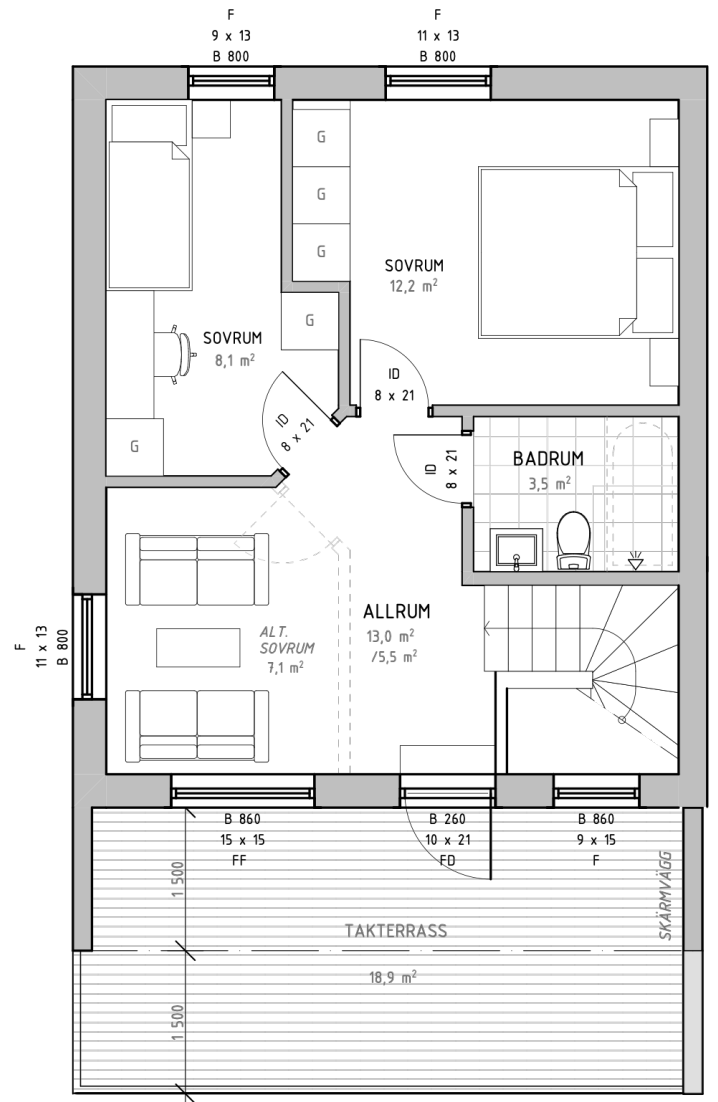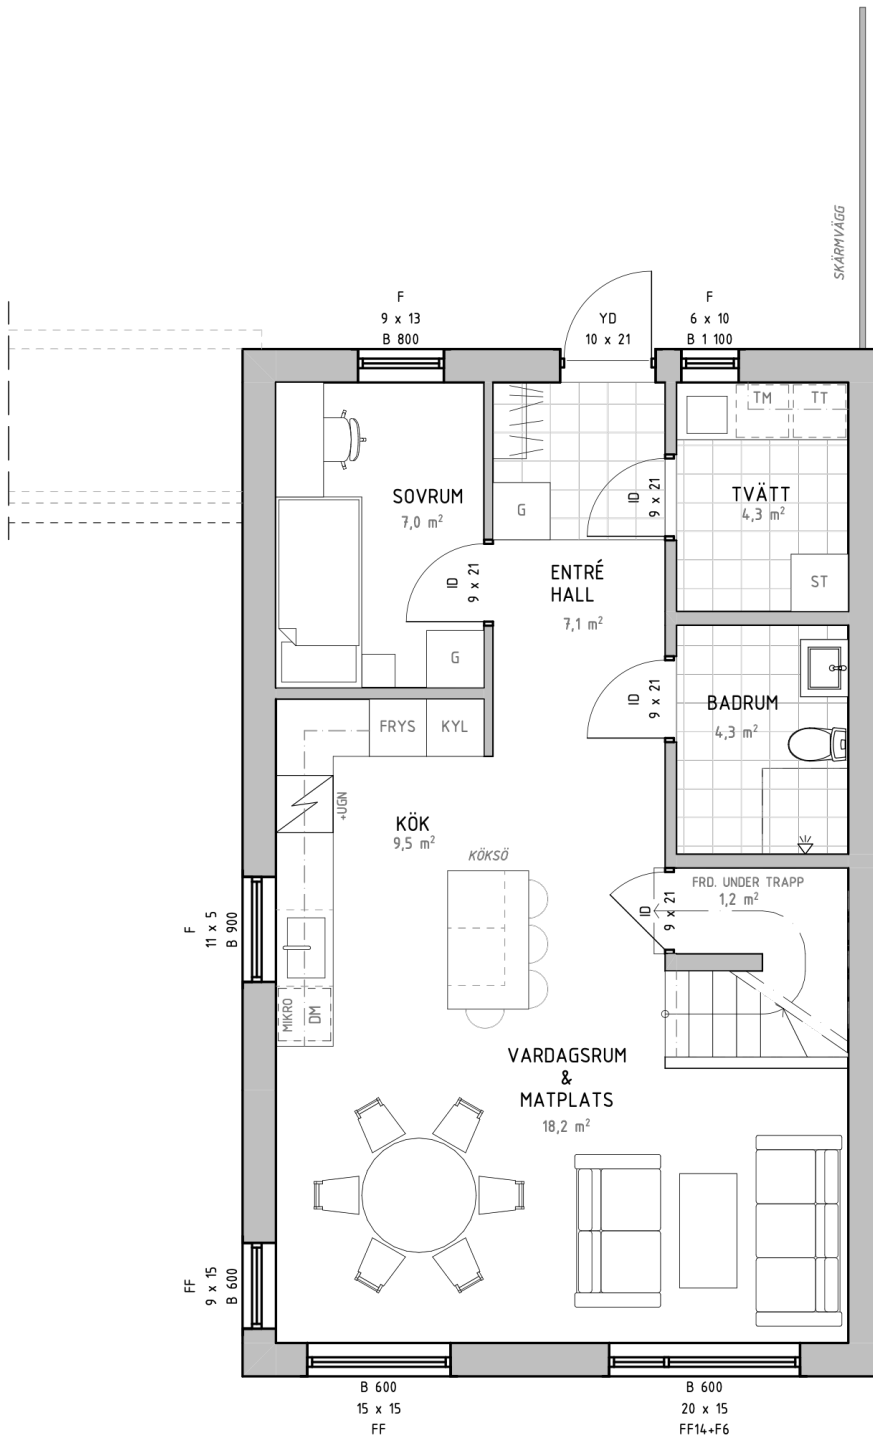

Teckenförklaring

- K** Kyl
- F** Frys
- U** Ugn
- DM** Diskmaskin
- ST** Städskåp
- G** Garderob
- MICRO** Micro
- TM** Tvättmaskin
- TT** Torktumlare

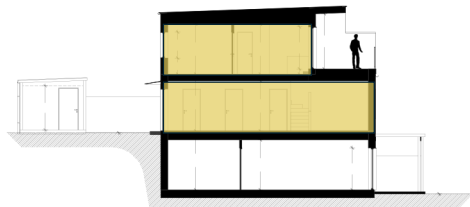

Scanna QR-koden för att visa bostadsväljaren



Preliminärt bofaktablad, rätt till ändringar förbehålles.
Ytangelser är preliminära. För exakta mått hänvisas till bygglovhandlingar.
Möbler och övriga illustrationer ingår ej.





Solbacken

Göteborgsudden | Karlstad

Bostadsinformation

Lägenhetsnummer A-12
 Storlek 102,8 kvm
 Antal rum 5 RoK
 Våningsplan 1 och 2

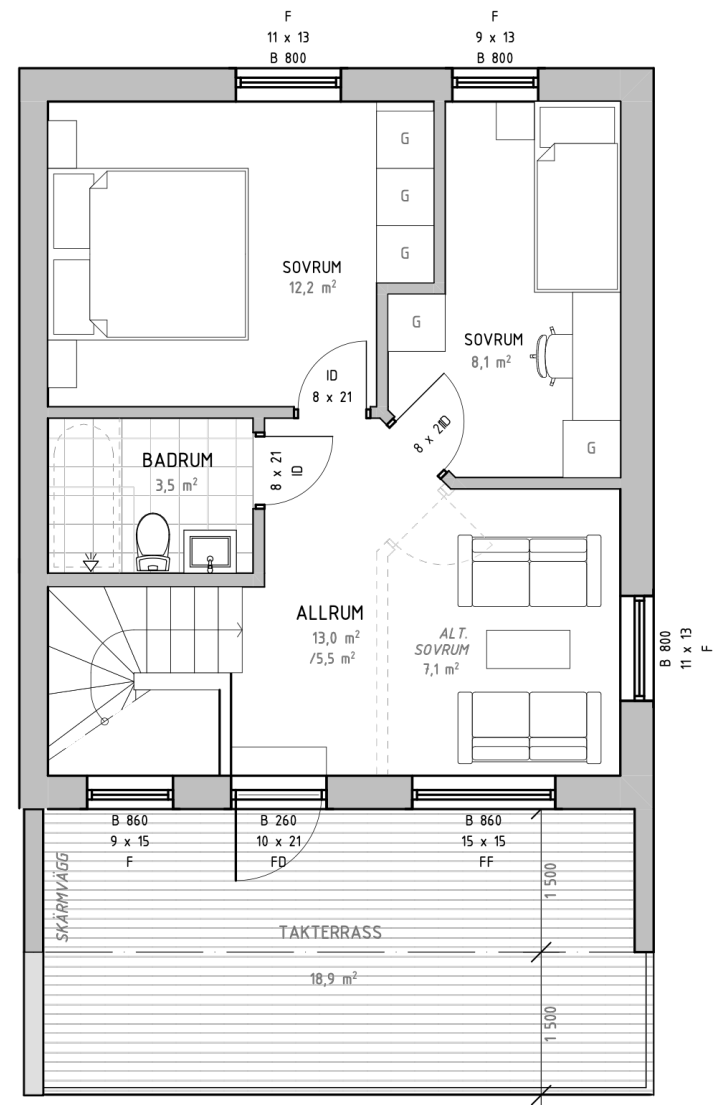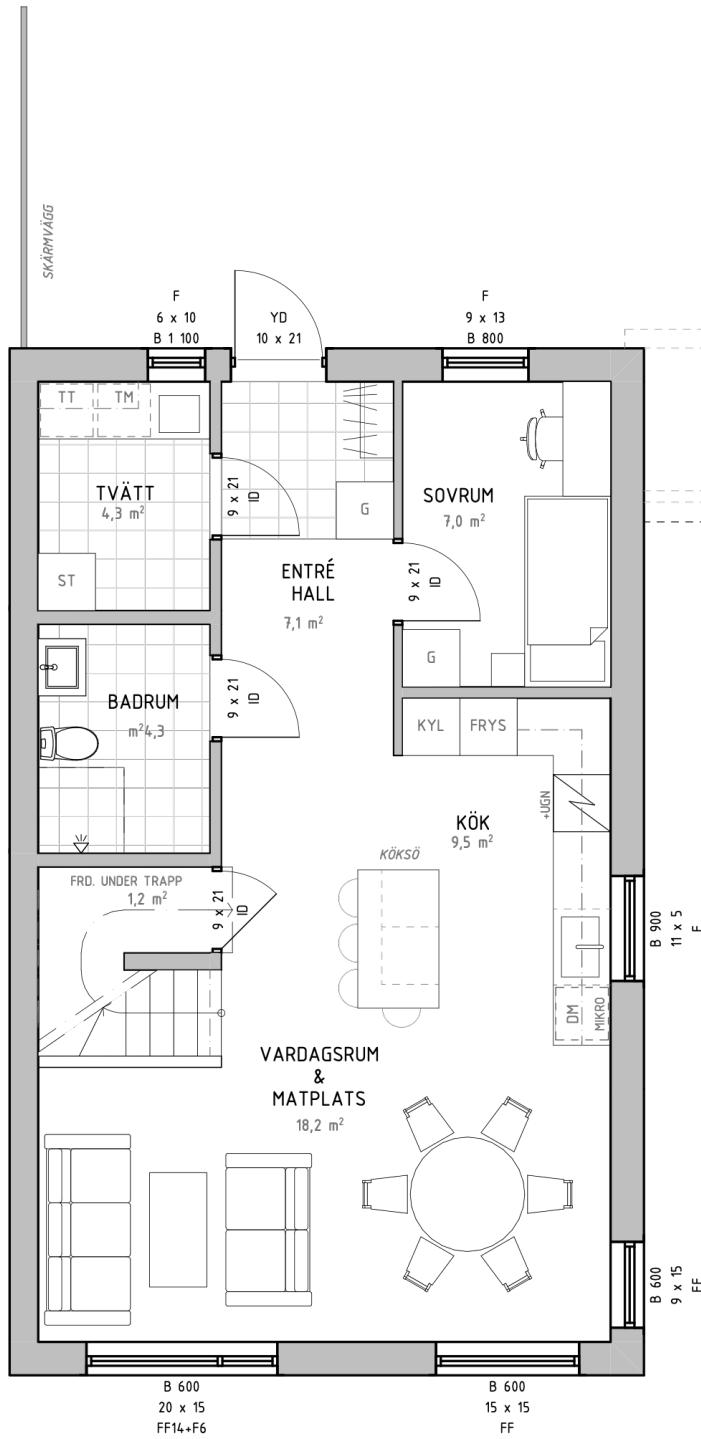

Teckenförklaring

- K Kyl
- F Frys
- U Ugn
- DM Diskmaskin
- ST Städskåp
- G Garderob
- MICRO Micro
- TM Tvättmaskin
- TT Torktumlare



Scanna QR-koden för att visa bostadsväljaren



Preliminärt bofaktblad, rätt till ändringar förbehålles.
Ytangelser är preliminära. För exakta mått hänvisas till bygglovhandlingar.
Möbler och övriga illustrationer ingår ej.





Solbacken

Göteborgsudden | Karlstad

Bostadsinformation

Lägenhetsnummer A-13
 Storlek 102,8 kvm
 Antal rum 5 RoK
 Våningsplan 1 och 2

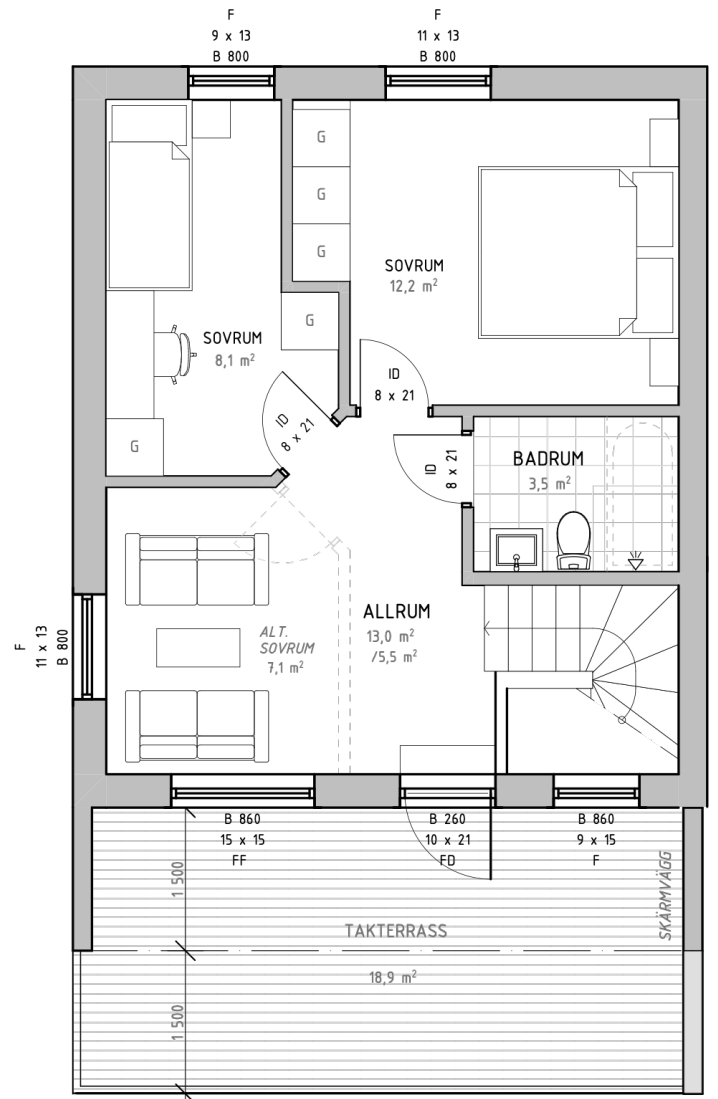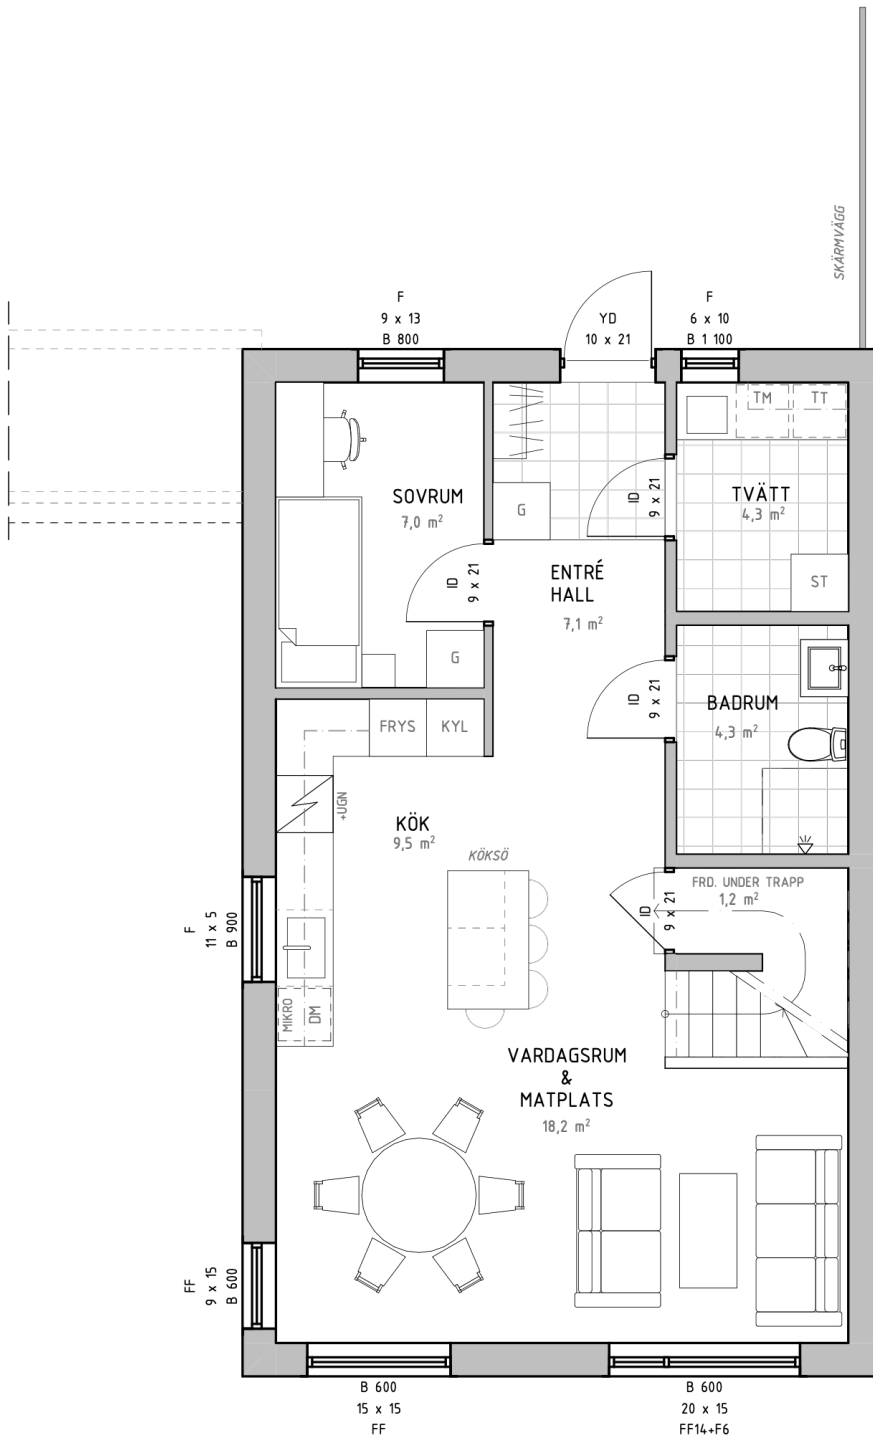

Teckenförklaring

- K Kyl
- F Frys
- U Ugn
- DM Diskmaskin
- ST Städskåp
- G Garderob
- MICRO Micro
- TM Tvättmaskin
- TT Torktumlare



Scanna QR-koden för att visa bostadsväljaren



Preliminärt bofaktablad, rätt till ändringar förbehålles. Ytangelser är preliminära. För exakta mått hänvisas till bygglovhandlingar. Möbler och övriga illustrationer ingår ej.





Solbacken

Göteborgsudden | Karlstad

Bostadsinformation

Lägenhetsnummer A-14
 Storlek 102,8 kvm
 Antal rum 5 RoK
 Våningsplan 1 och 2

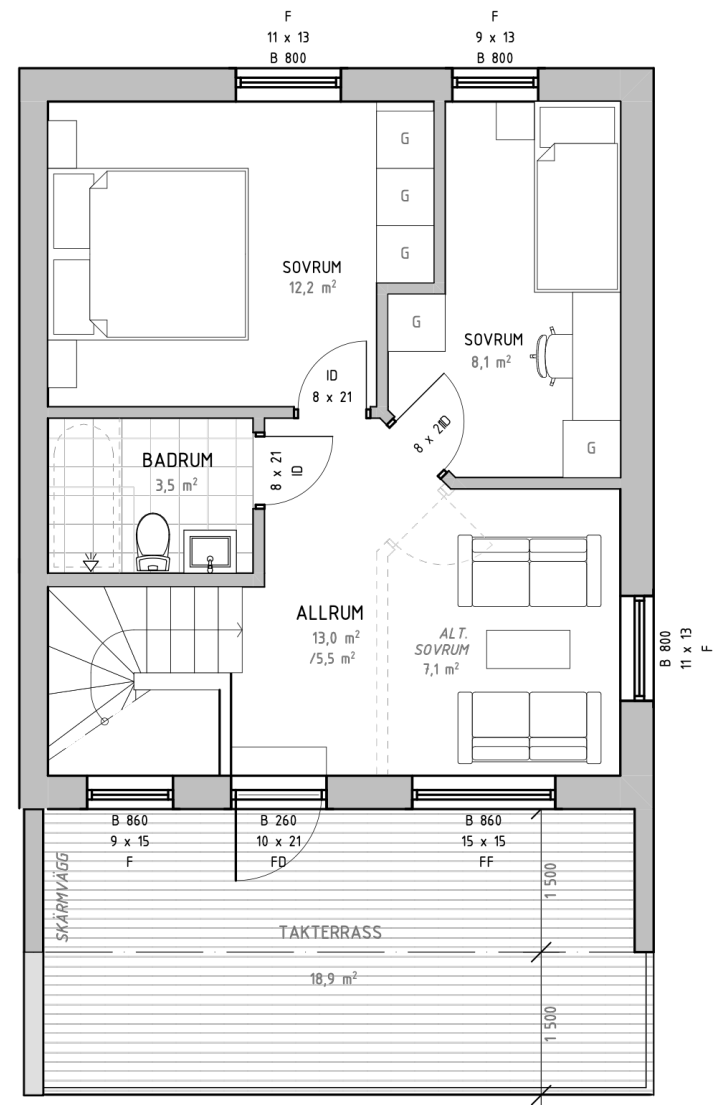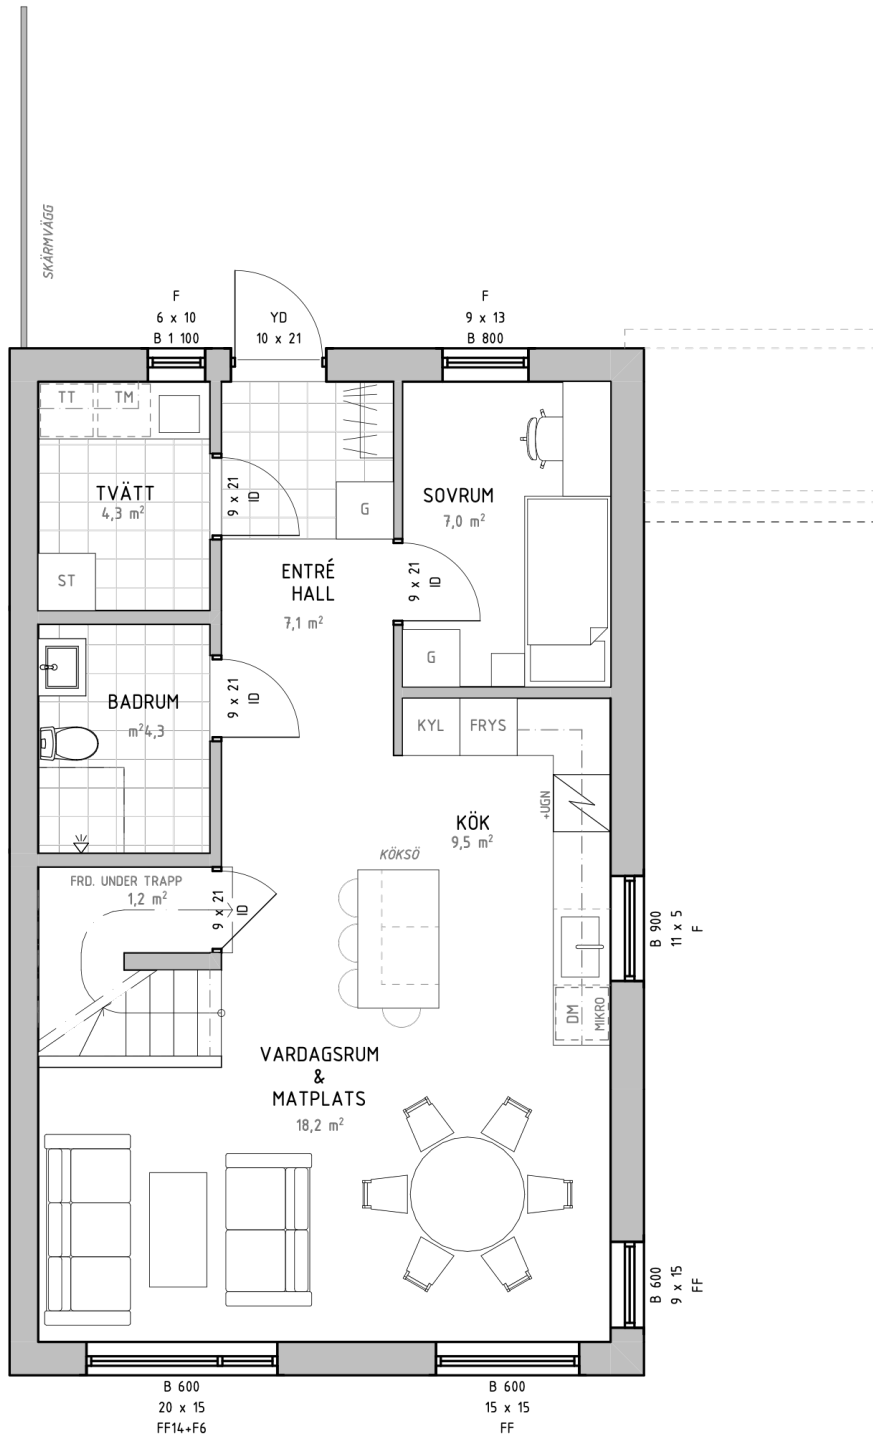

Teckenförklaring

- K Kyl
- F Frys
- U Ugn
- DM Diskmaskin
- ST Städskåp
- G Garderob
- MICRO Micro
- TM Tvättmaskin
- TT Torktumlare



Scanna QR-koden för att visa bostadsväljaren



Preliminärt bofaktblad, rätt till ändringar förbehålles.
 Ytangelser är preliminära. För exakta mått hänvisas till bygglovhandlingar.
 Möbler och övriga illustrationer ingår ej.





Solbacken

Göteborgsudden | Karlstad

Bostadsinformation

Lägenhetsnummer A-15
 Storlek 102,8 kvm
 Antal rum 5 RoK
 Våningsplan 1 och 2

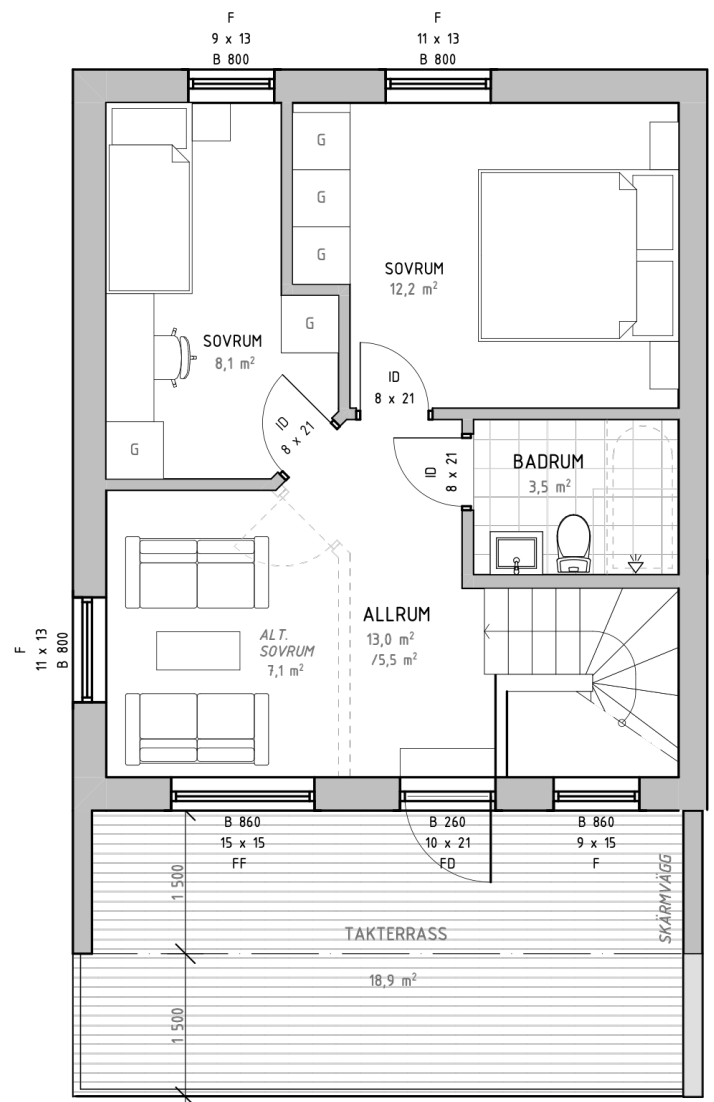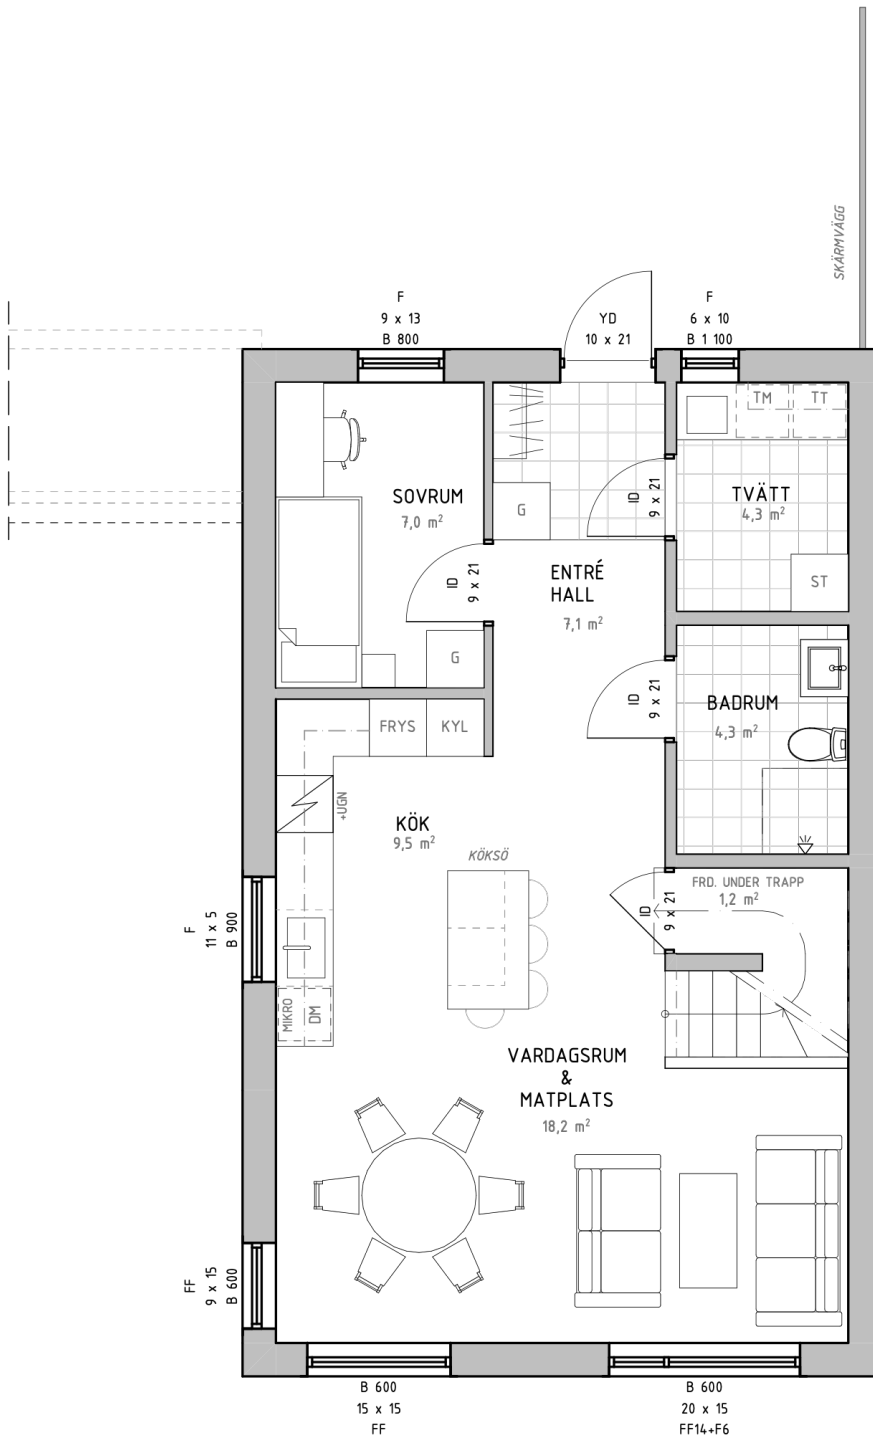

Teckenförklaring

- K Kyl
- F Frys
- U Ugn
- DM Diskmaskin
- ST Städskåp
- G Garderob
- MICRO Micro
- TM Tvättmaskin
- TT Torktumlare



Scanna QR-koden för att visa bostadsväljaren



Preliminärt bofaktablad, rätt till ändringar förbehålles. Ytangelser är preliminära. För exakta mått hänvisas till bygglovhandlingar. Möbler och övriga illustrationer ingår ej.





Solbacken

Göteborgsudden | Karlstad

Bostadsinformation

Lägenhetsnummer A-14
 Storlek 102,8 kvm
 Antal rum 5 RoK
 Våningsplan 1 och 2

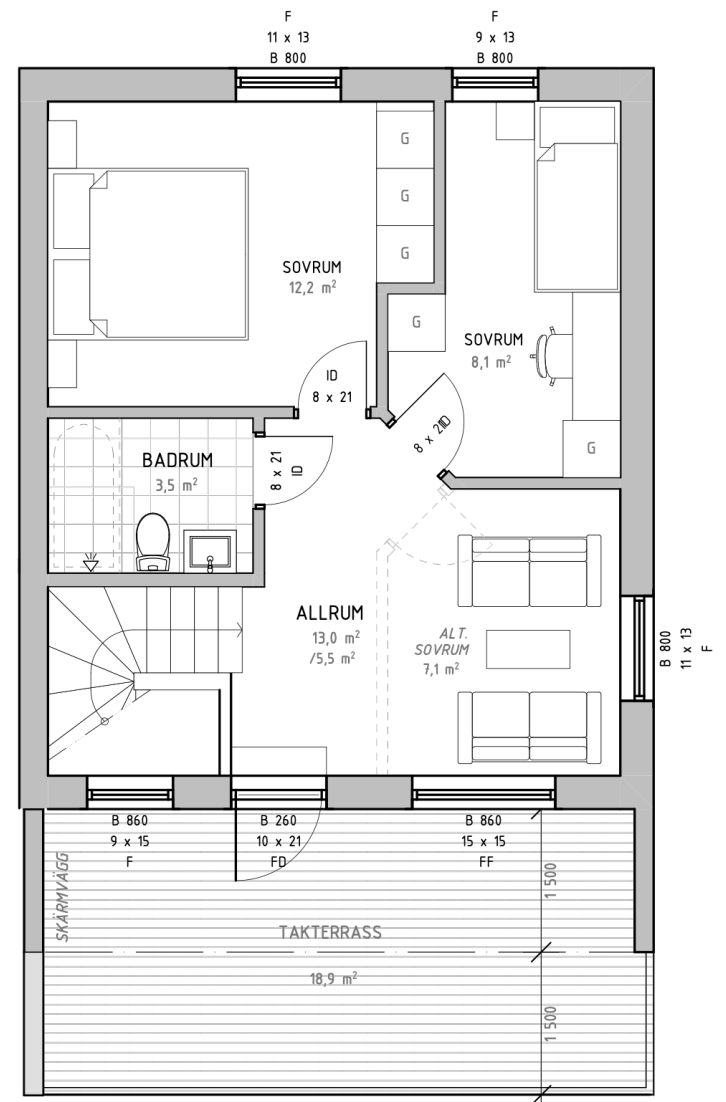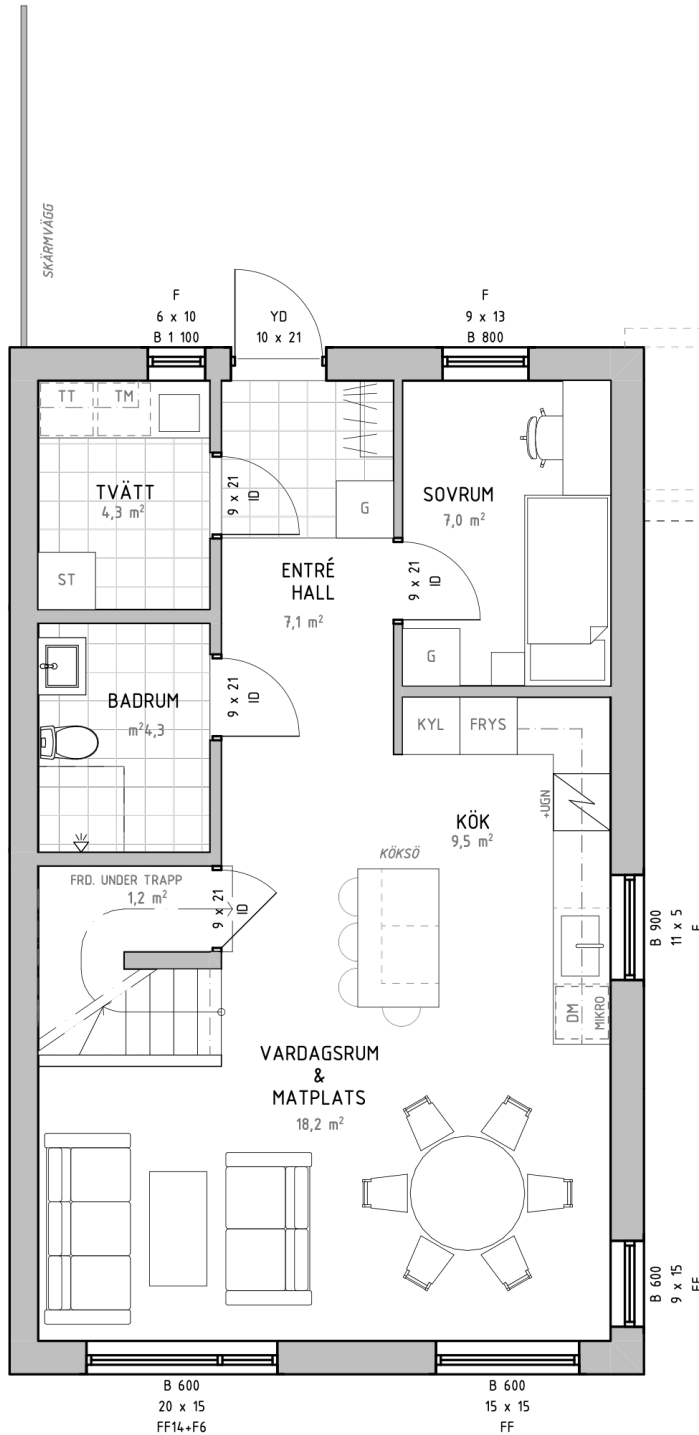

Teckenförklaring

- K Kyl
- F Frys
- U Ugn
- DM Diskmaskin
- ST Städsåp
- G Garderob
- MICRO Micro
- TM Tvättmaskin
- TT Torktumlare



Scanna QR-koden för att visa bostadsväljaren



Preliminärt bofaktblad, rätt till ändringar förbehålles.
 Ytangelser är preliminära. För exakta mått hänvisas till bygglovhandlingar.
 Möbler och övriga illustrationer ingår ej.