




Solbacken

Göteborgsudden | Karlstad

Bostadsinformation

Lägenhetsnummer	B-21
Storlek	111,7 kvm
Antal rum	4 RoK
Våningsplan	1 tr

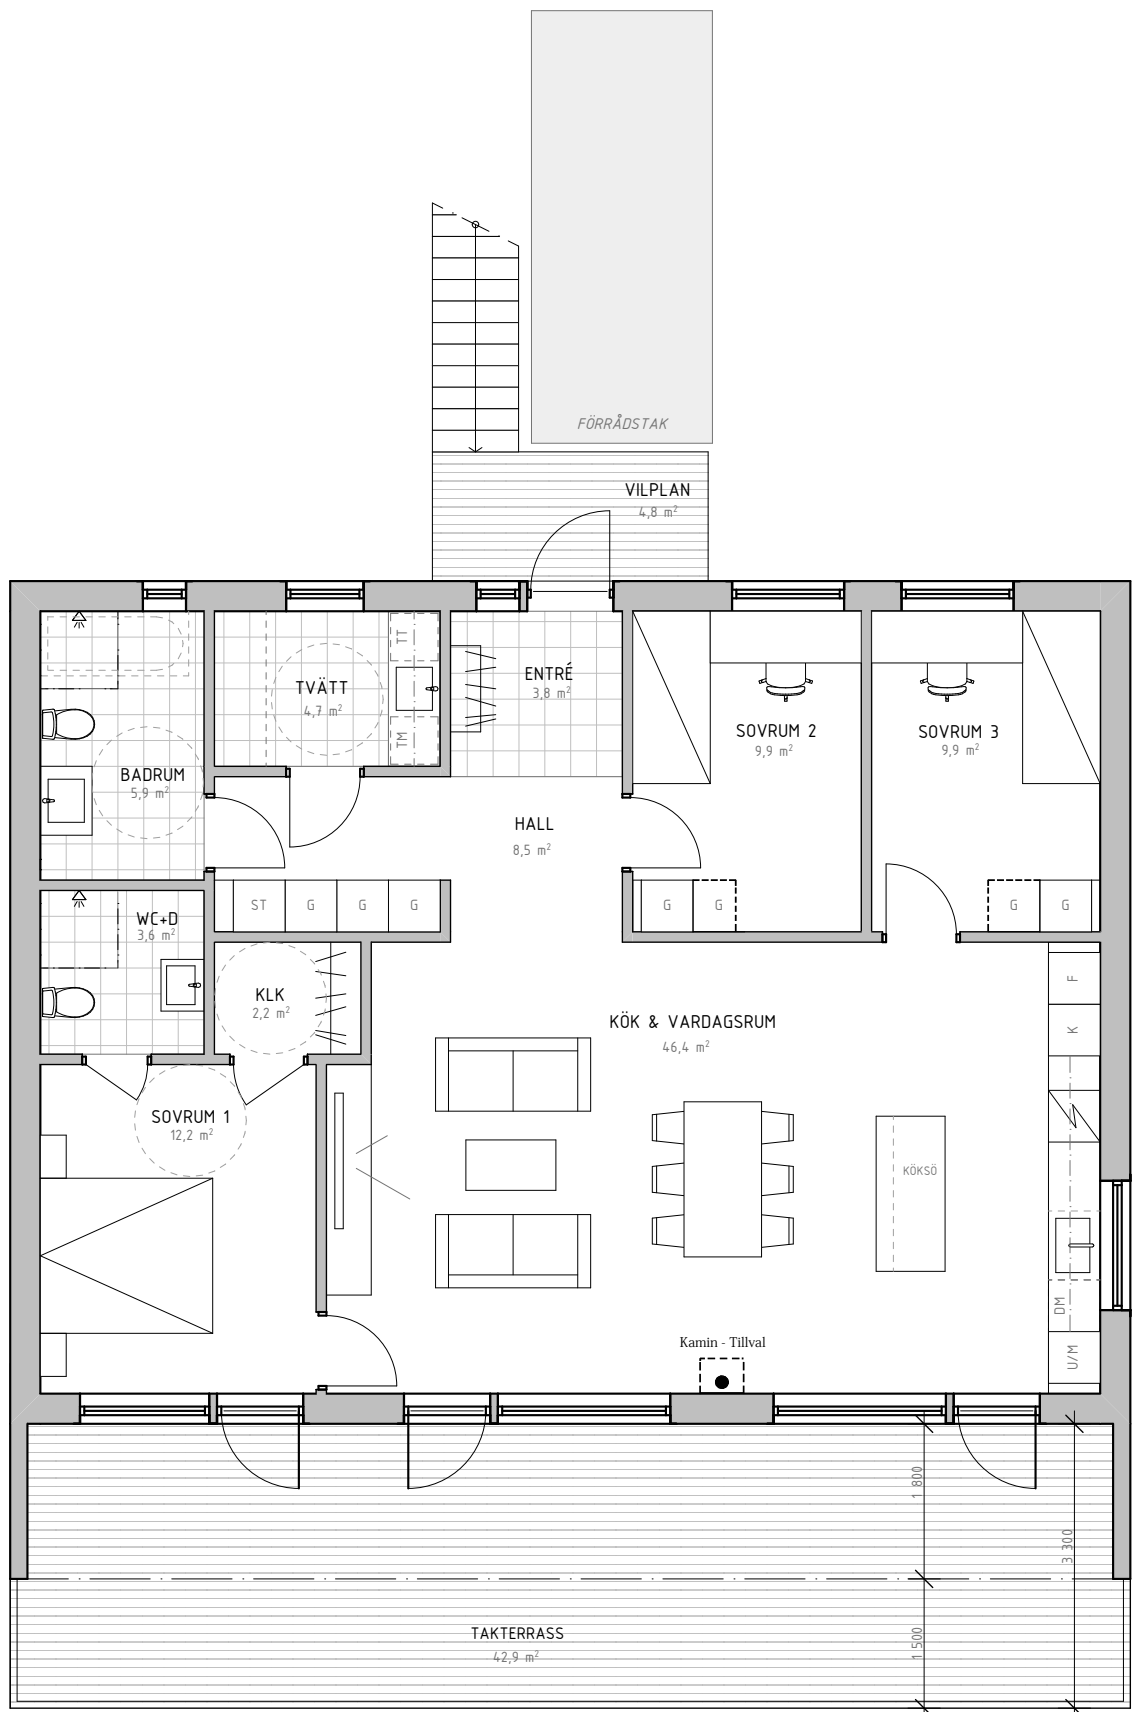

Teckenförklaring

K	Kyl
F	Frys
U/M	Ugn/Micro
DM	Diskmaskin
ST	Städskåp
G	Garderob
TM	Tvättmaskin
TT	Torktumlare



Scanna QR-koden för att visa bostadsväljaren



Preliminärt bofaktablad, rätt till ändringar förbehålles.
Ytangelser är preliminära. För exakta mått hänvisas till bygglovhandlingar.
Möbler och övriga illustrationer ingår ej.




Solbacken

Göteborgsudden | Karlstad

Bostadsinformation

Lägenhetsnummer B-22
Storlek 111,7 kvm
Antal rum 4 RoK
Våningsplan 1 tr

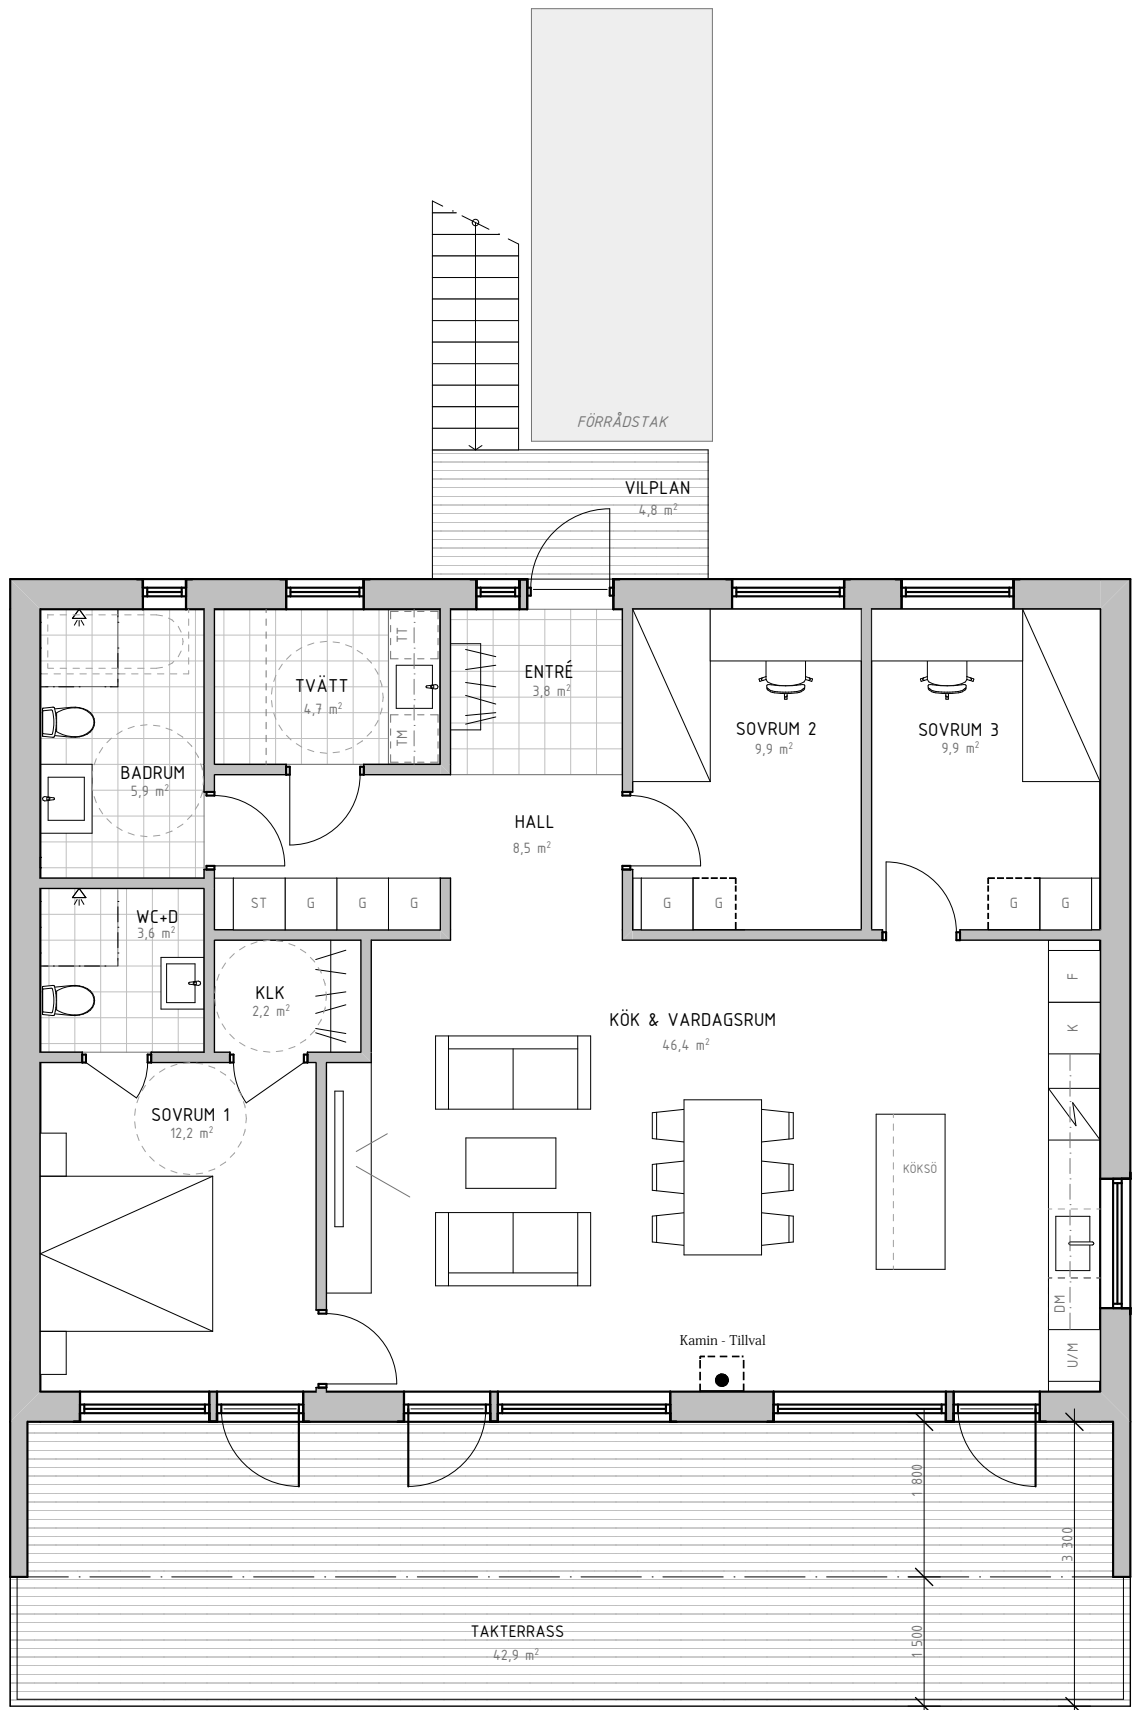

Teckenförklaring

K	Kyl
F	Frys
U/M	Ugn/Micro
DM	Diskmaskin
ST	Städskåp
G	Garderob
TM	Tvättmaskin
TT	Torktumlare



Scanna QR-koden för att visa bostadsväljaren



Preliminärt bofaktablad, rätt till ändringar förbehålles.
Ytangelser är preliminära. För exakta mått hänvisas till bygglovhandlingar.
Möbler och övriga illustrationer ingår ej.




Solbacken

Göteborgsudden | Karlstad

Bostadsinformation

Lägenhetsnummer	B-23
Storlek	111,7 kvm
Antal rum	4 RoK
Våningsplan	1 tr

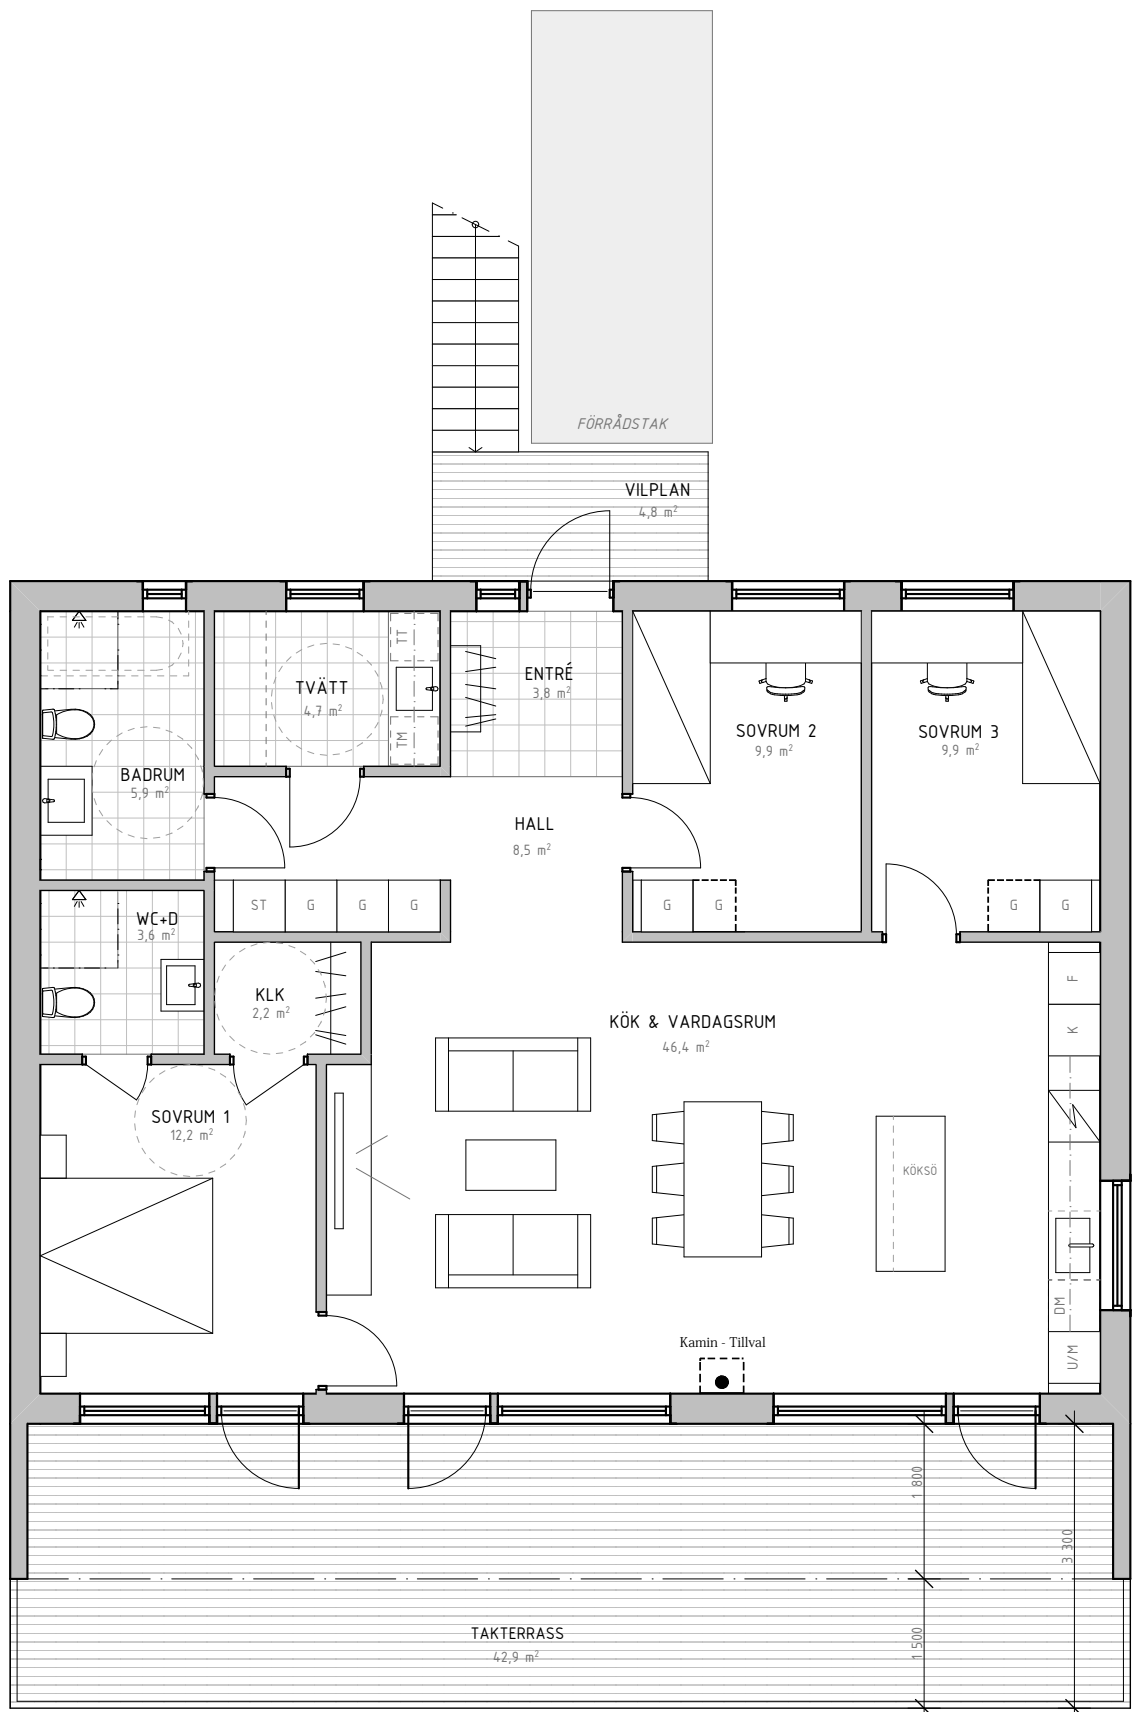

Teckenförklaring

K	Kyl
F	Frys
U/M	Ugn/Micro
DM	Diskmaskin
ST	Städskåp
G	Garderob
TM	Tvättmaskin
TT	Torktumlare



Scanna QR-koden för att visa bostadsväljaren



Preliminärt bofaktablad, rätt till ändringar förbehålles.
Ytangelser är preliminära. För exakta mått hänvisas till bygglovhandlingar.
Möbler och övriga illustrationer ingår ej.