





Solbacken

Göteborgsudden | Karlstad

Bostadsinformation

Lägenhetsnummer	B-01
Storlek	74,3 kvm
Antal rum	3 RoK
Våningsplan	Sutterängplan

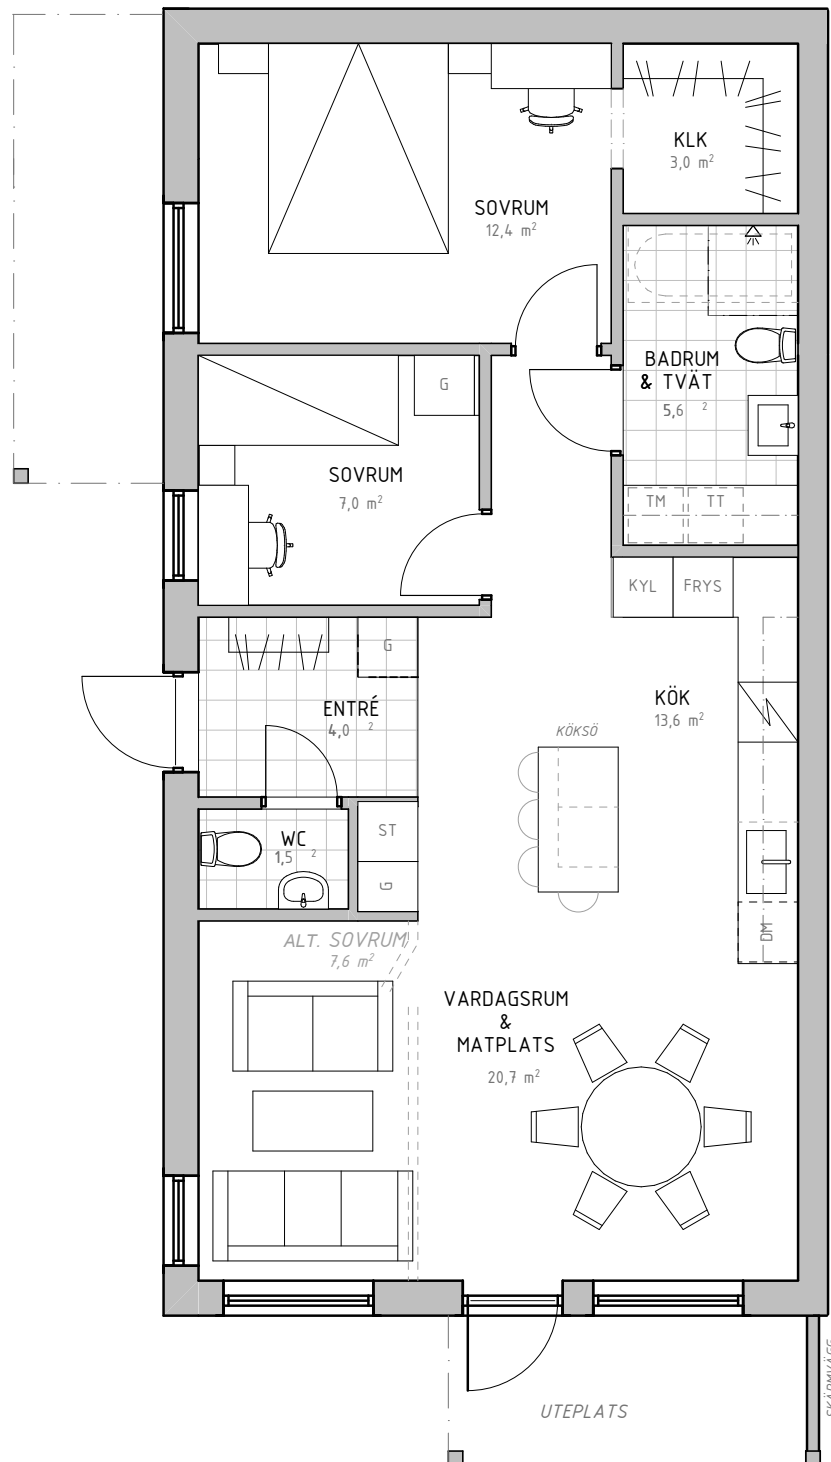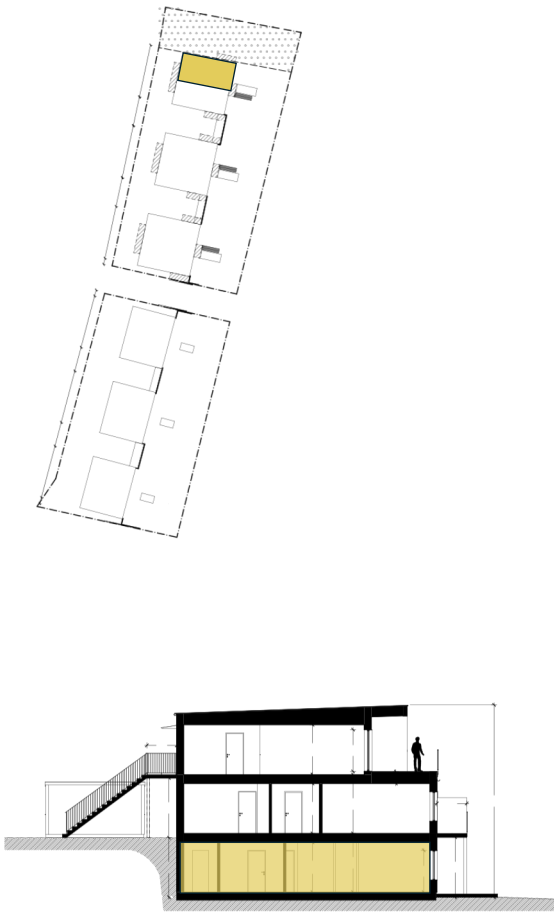

Teckenförklaring

K	Kyl
F	Frys
U	Ugn
DM	Diskmaskin
ST	Städskap
G	Garderob
MICRO	Micro
TM	Tvättmaskin
TT	Torktumlare



Scanna QR-koden för att visa bostadsväljaren





Preliminärt bofaktblad, rätt till ändringar förbehålles. Ytangelser är preliminära. För exakta mått hänvisas till bygglovhandlingar. Möbler och övriga illustrationer ingår ej.



Solbacken
Göteborgsudden | Karlstad

Bostadsinformation

Lägenhetsnummer B-02
Storlek 74,3 kvm
Antal rum 3 RoK
Våningsplan Sutterängplan

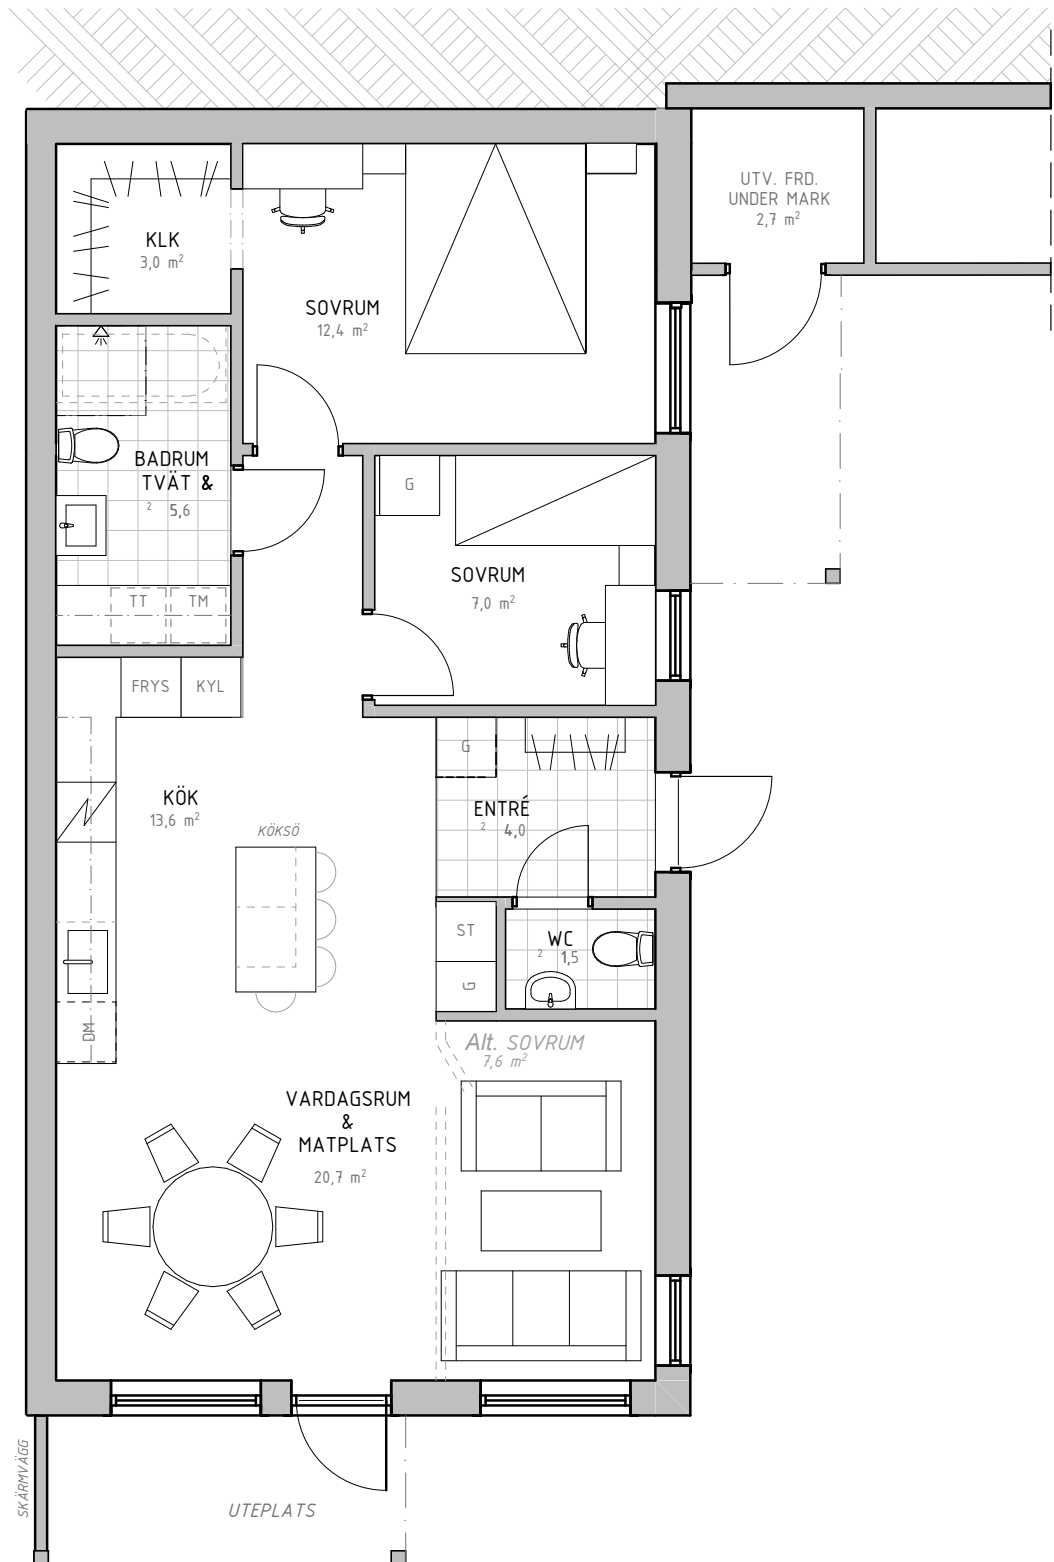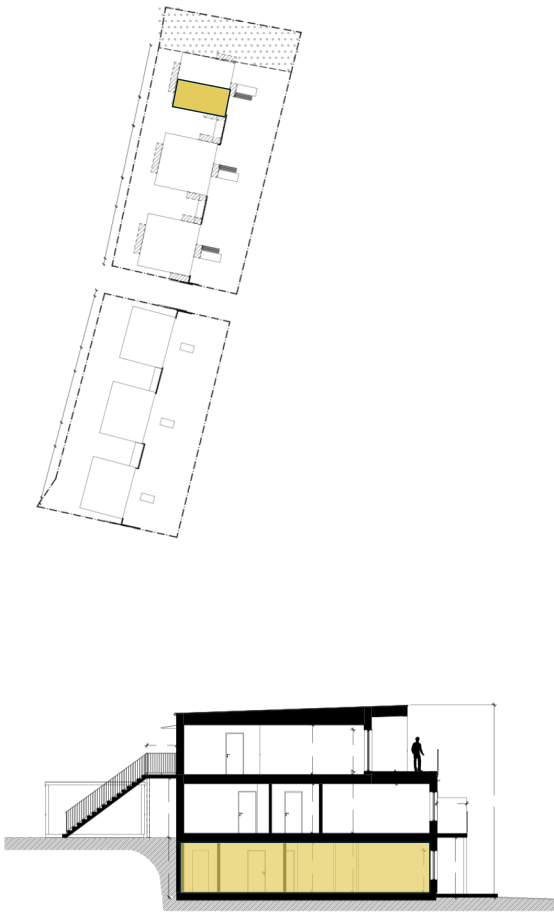

Teckenförklaring

K	Kyl
F	Frys
U	Ugn
DM	Diskmaskin
ST	Städskap
G	Garderob
MICRO	Micro
TM	Tvättmaskin
TT	Torktumlare



Scanna QR-koden för att visa bostadsväljaren

NordicLiving
FABRIGHETSUTVECKLING

Preliminärt bofaktblad, rätt till ändringar förbehålles.
Ytangelser är preliminära. För exakta mått hänvisas till bygglovhandlingar.
Möbler och övriga illustrationer ingår ej.



Solbacken
Göteborgsudden | Karlstad


Bostadsinformation

Lägenhetsnummer B-04
Storlek 74,3 kvm
Antal rum 3 RoK
Våningsplan Sutterängplan



Teckenförklaring

K	Kyl
F	Frys
U	Ugn
DM	Diskmaskin
ST	Städskap
G	Garderob
MICRO	Micro
TM	Tvättmaskin
TT	Torktumlare

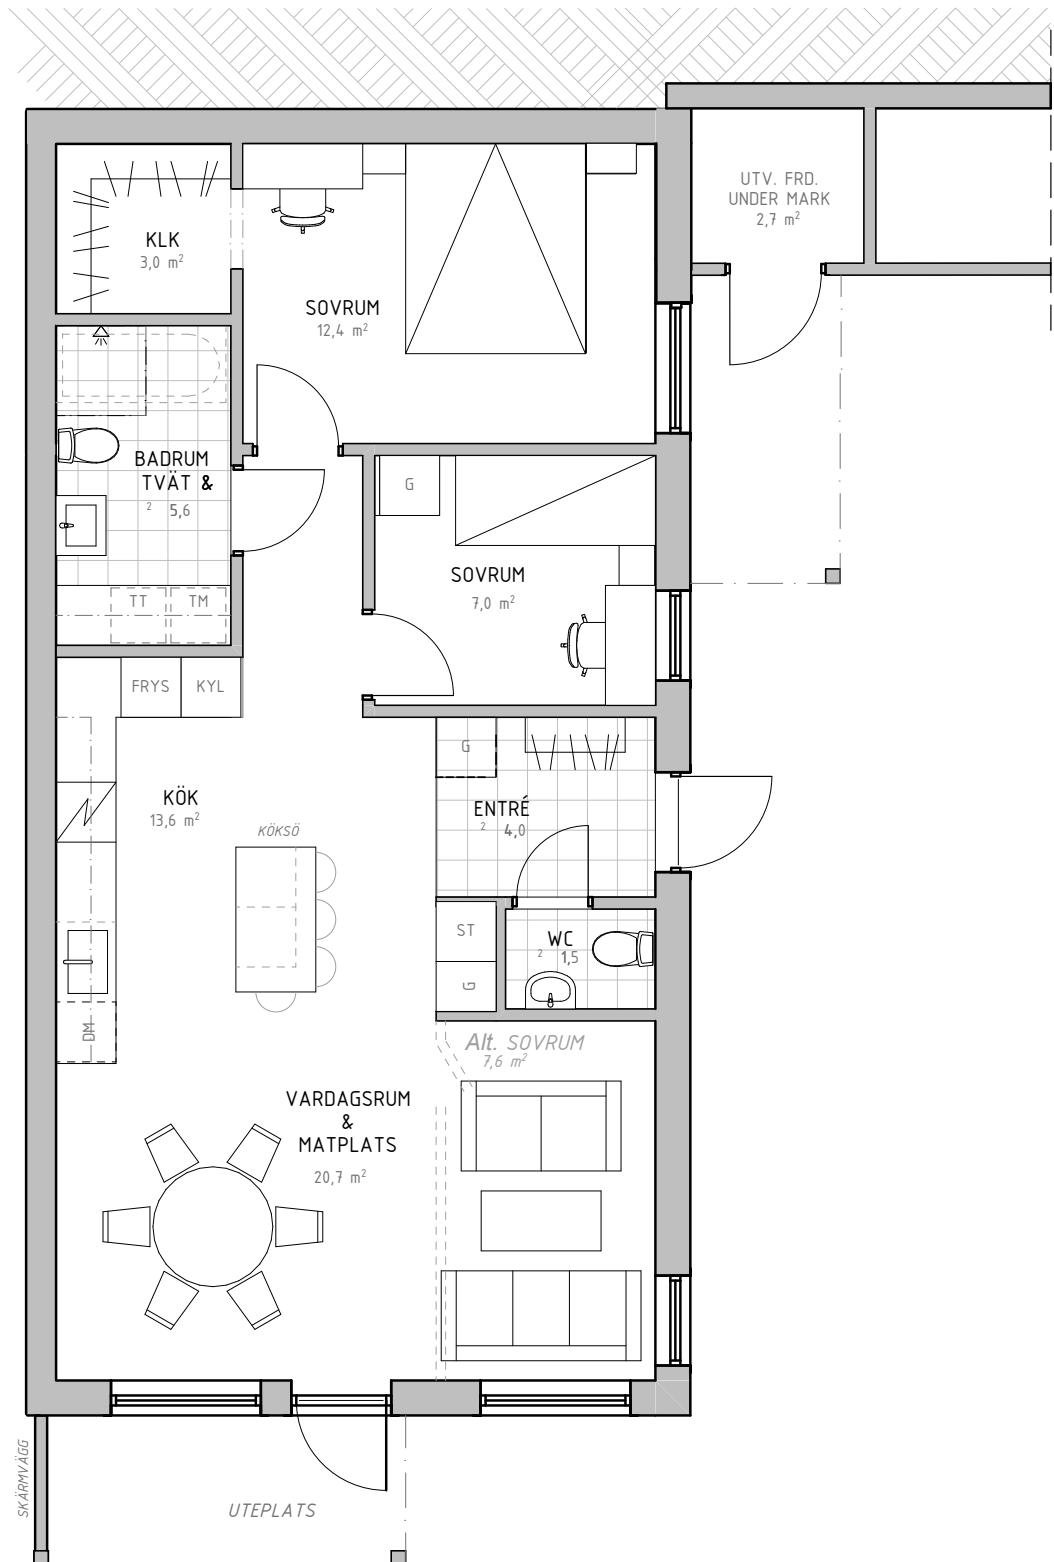

Scanna QR-koden för att visa bostadsväljaren

NordicLiving
FABRIGHETSUTVECKLING

Preliminärt bofaktablad, rätt till ändringar förbehålles.
Ytangelser är preliminära. För exakta mått hänvisas till bygglovhandlingar.
Möbler och övriga illustrationer ingår ej.






Solbacken

Göteborgsudden | Karlstad

Bostadsinformation

Lägenhetsnummer B-05
 Storlek 74,3 kvm
 Antal rum 3 RoK
 Våningsplan Sutterängplan

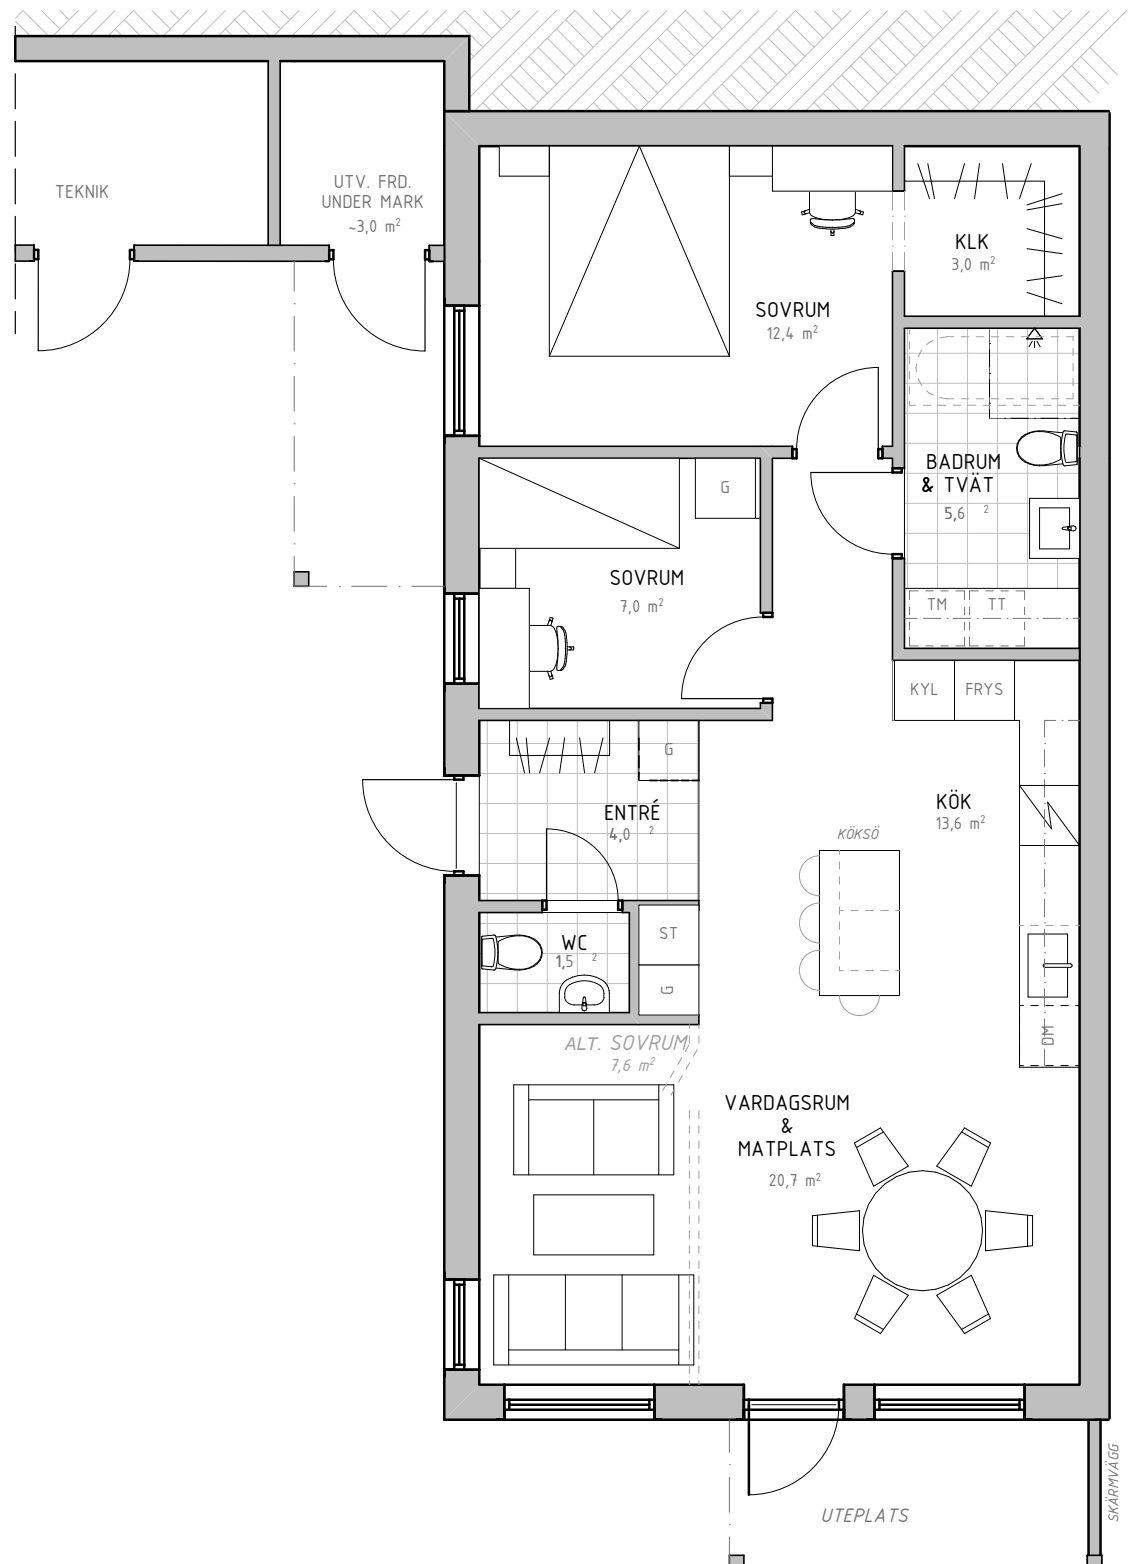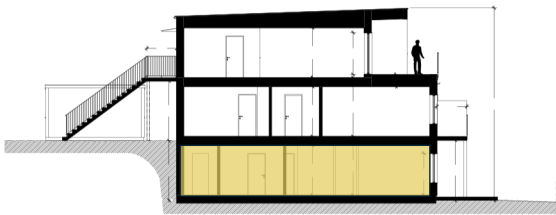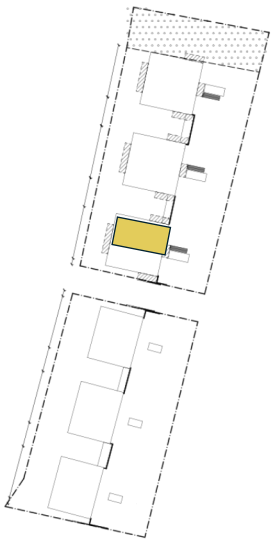

Teckenförklaring

K	Kyl
F	Frys
U	Ugn
DM	Diskmaskin
ST	Städskåp
G	Garderob
MICRO	Micro
TM	Tvättmaskin
TT	Torktumlare



Scanna QR-koden för att visa bostadsväljaren



Preliminärt bofaktblad, rätt till ändringar förbehålles. Ytangelser är preliminära. För exakta mått hänvisas till bygglovhandlingar. Möbler och övriga illustrationer ingår ej.




Solbacken

Göteborgsudden | Karlstad

Bostadsinformation

Lägenhetsnummer B-06
Storlek 74,3 kvm
Antal rum 3 RoK
Våningsplan Sutterängplan

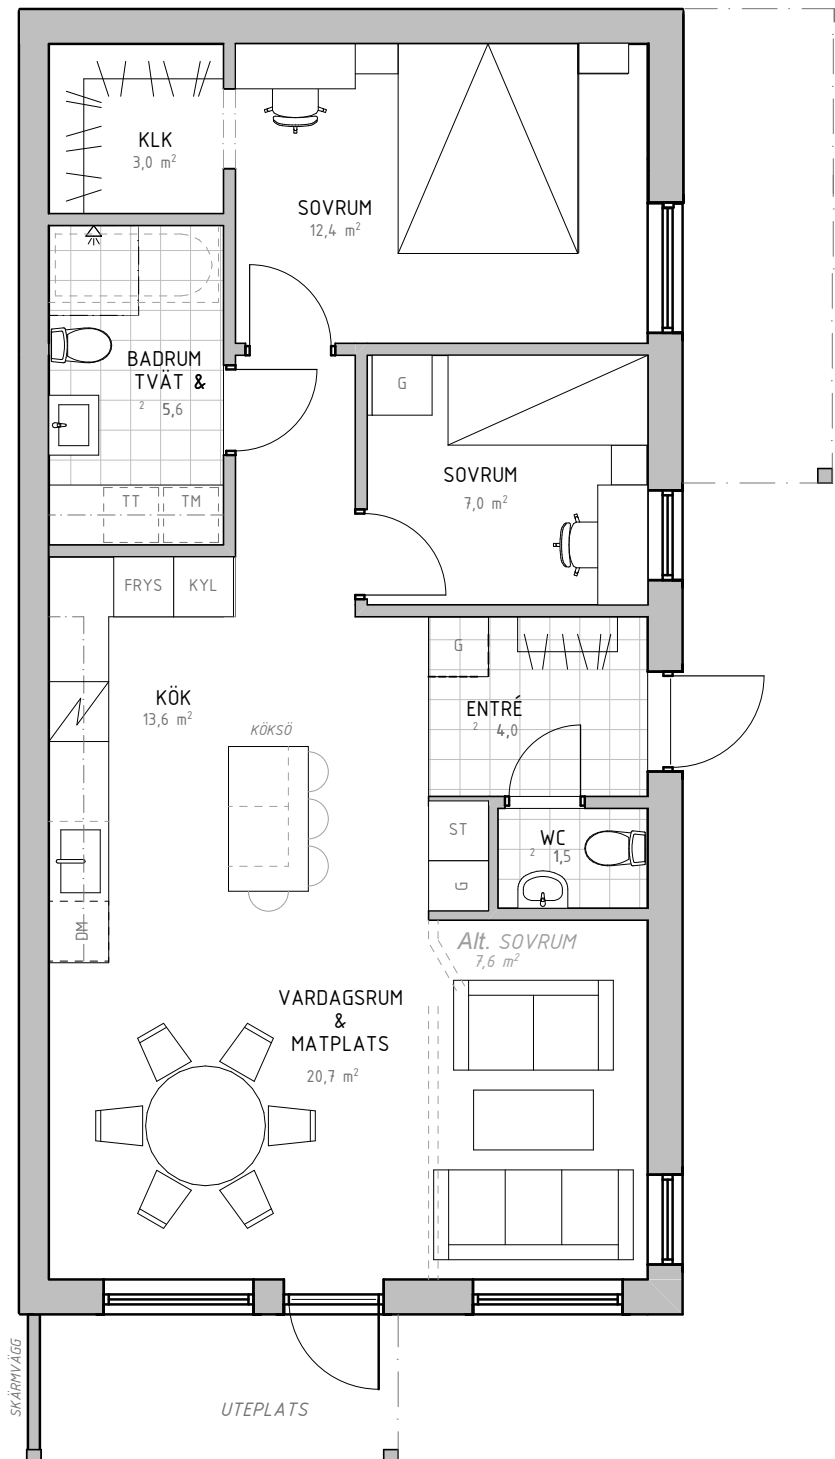

Teckenförklaring

K	Kyl
F	Frys
U	Ugn
DM	Diskmaskin
ST	Städskåp
G	Garderob
MICRO	Micro
TM	Tvättmaskin
TT	Torktumlare



Scanna QR-koden för att visa bostadsväljaren



Preliminärt bofaktblad, rätt till ändringar förbehålles.
Ytangelser är preliminära. För exakta mått hänvisas till bygglovhandlingar.
Möbler och övriga illustrationer ingår ej.





Solbacken

Göteborgsudden | Karlstad

Bostadsinformation

Lägenhetsnummer B-11
Storlek 74,3 kvm
Antal rum 3 RoK
Våningsplan Entréplan

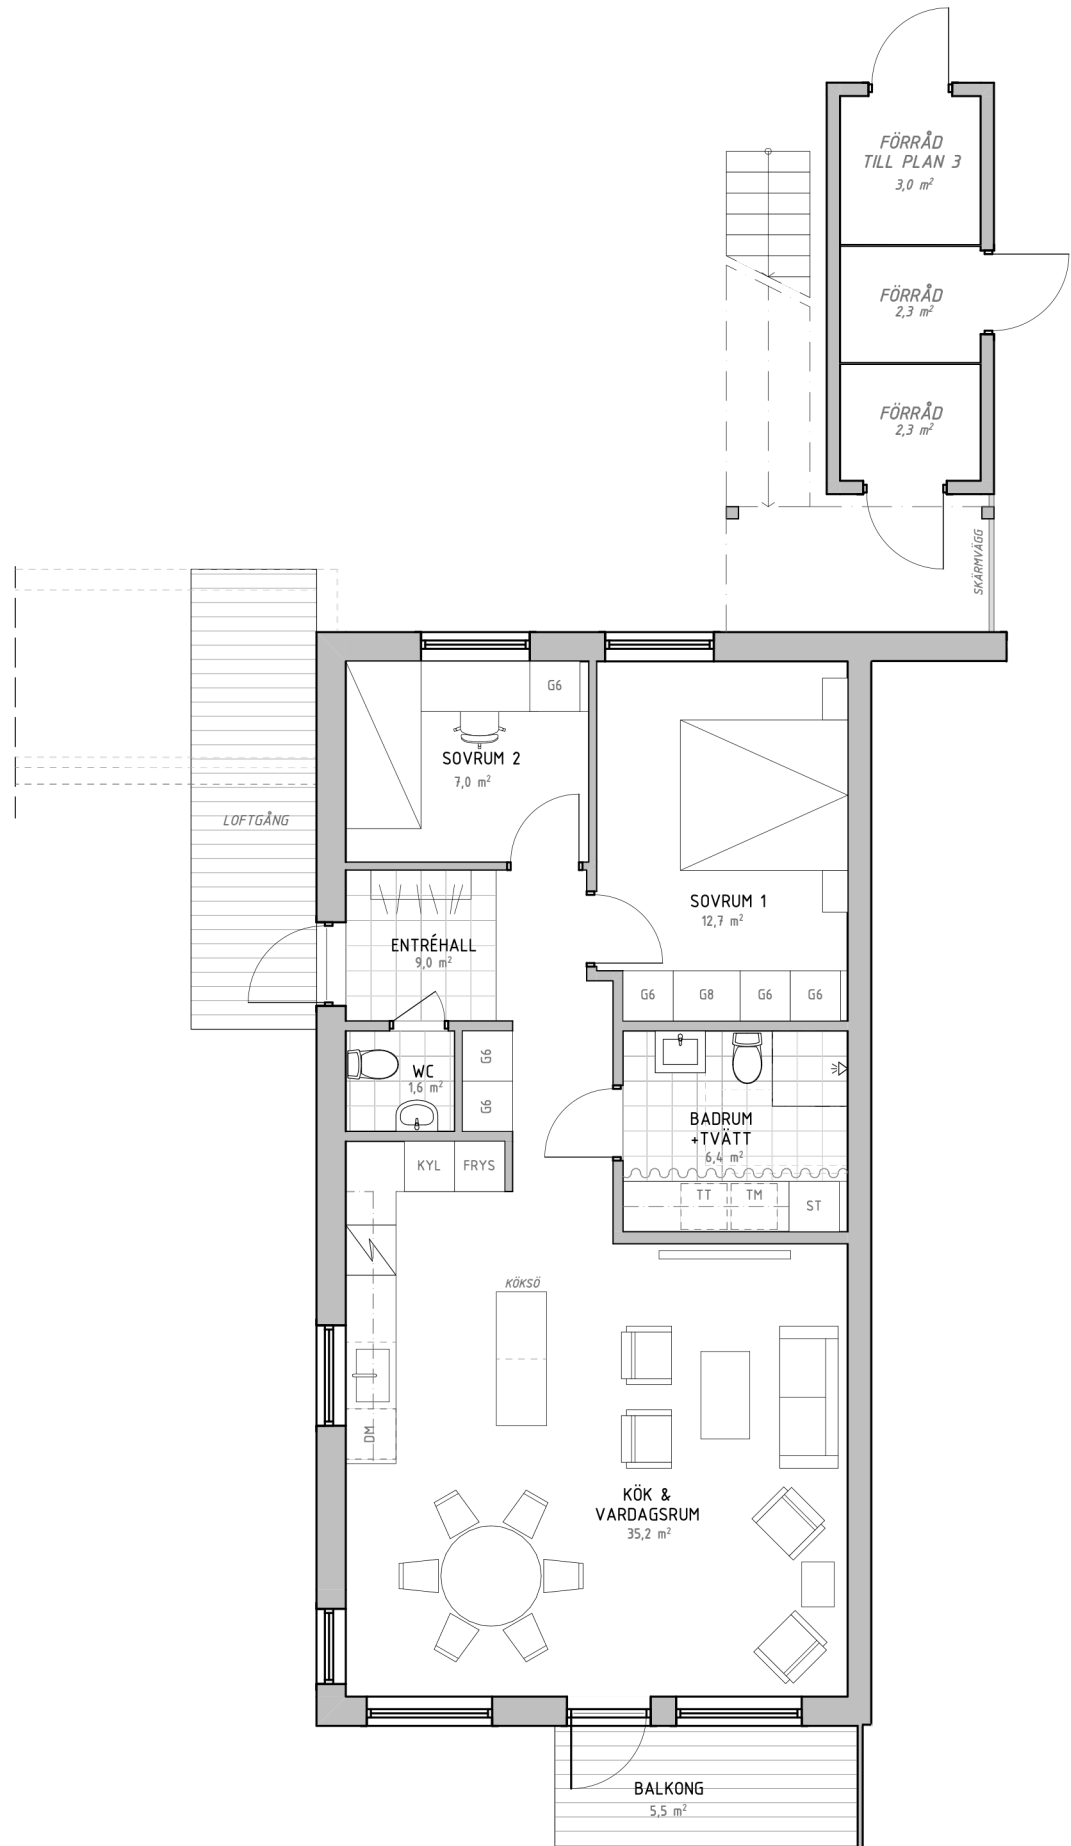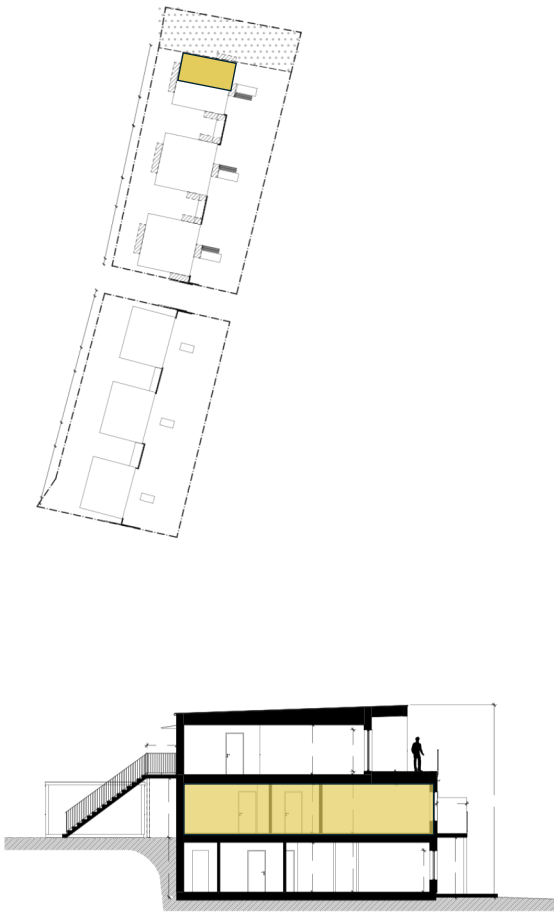

Teckenförklaring

K	Kyl
F	Frys
U	Ugn
DM	Diskmaskin
ST	Städskåp
G	Garderob
MICRO	Micro
TM	Tvättmaskin
TT	Torktumlare



Scanna QR-koden för att visa bostadsväljaren




Preliminärt bofaktblad, rätt till ändringar förbehålles.
Ytangelser är preliminära. För exakta mått hänvisas till bygglovhandlingar.
Möbler och övriga illustrationer ingår ej.



Solbacken
Göteborgsudden | Karlstad

Bostadsinformation

Lägenhetsnummer B-12
Storlek 74,3 kvm
Antal rum 3 RoK
Våningsplan Entréplan

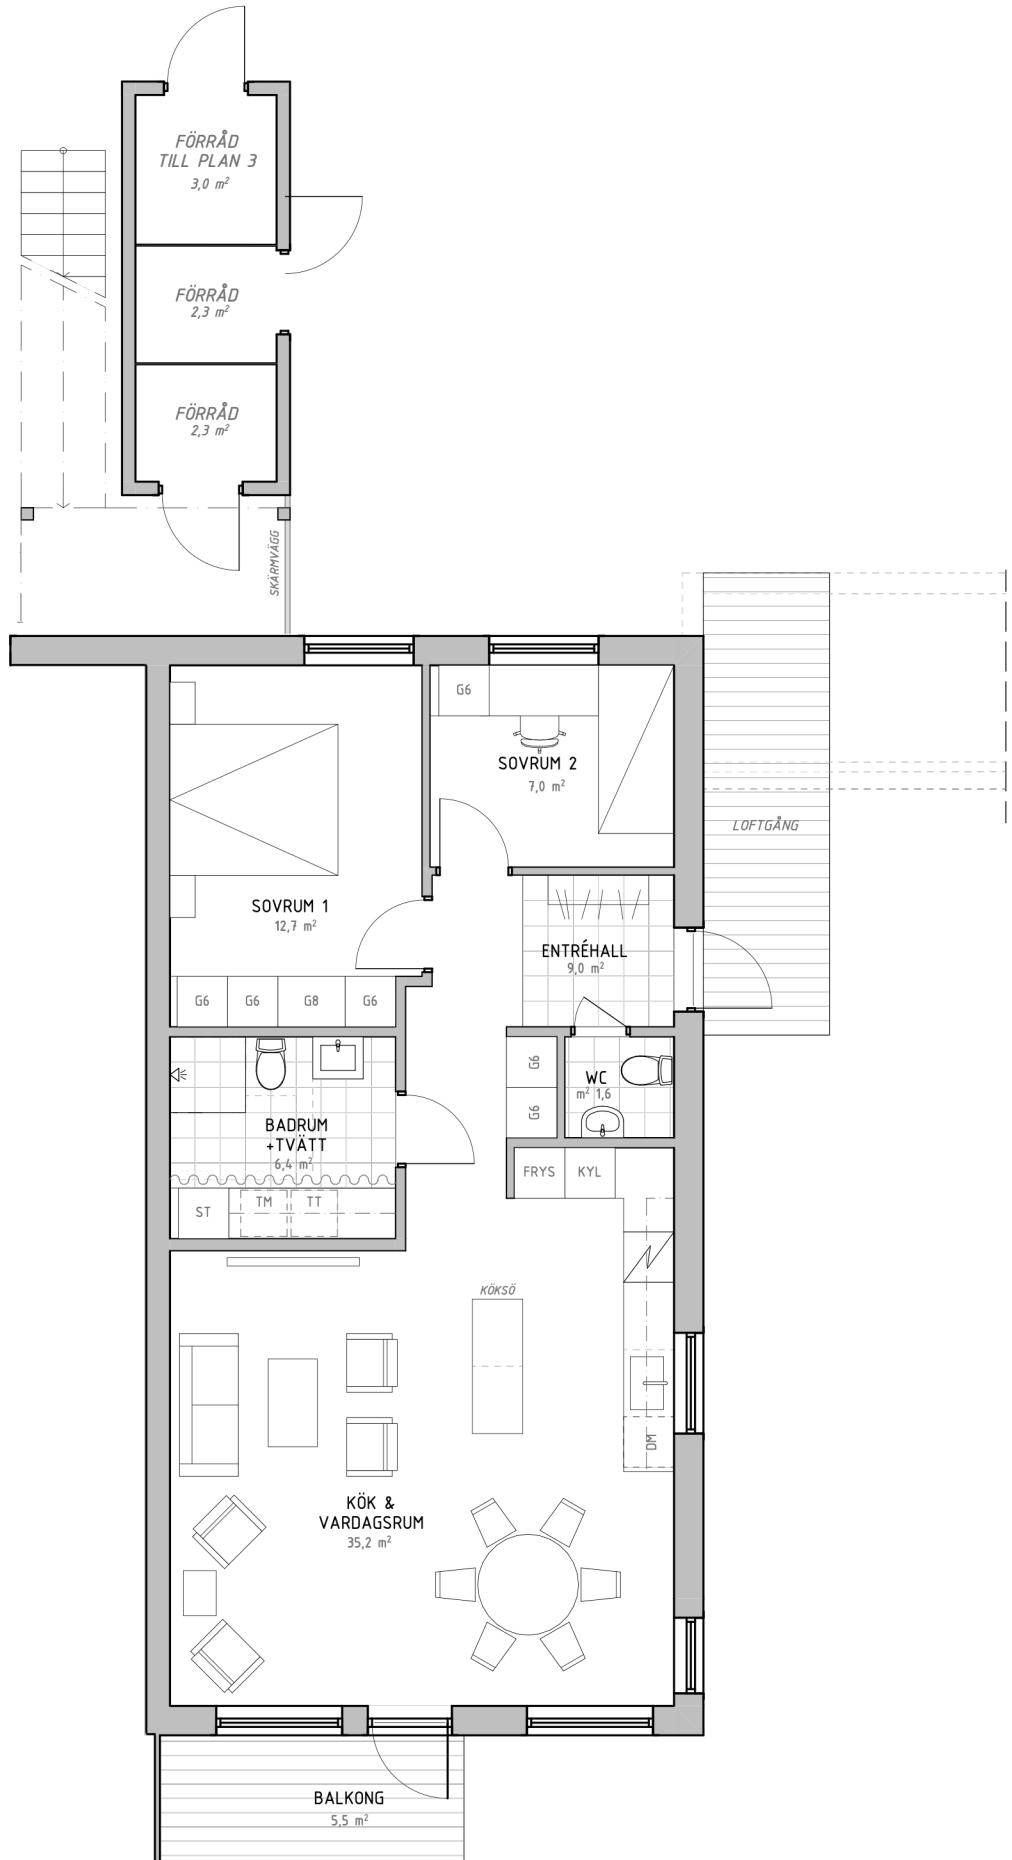

Teckenförklaring

K	Kyl
F	Frys
U	Ugn
DM	Diskmaskin
ST	Städsåp
G	Garderob
MICRO	Micro
TM	Tvättmaskin
TT	Torktumlare



Scanna QR-koden för att visa bostadsväljaren

NordicLiving
FABRIGHETSUTVECKLING

Preliminärt bofaktblad, rätt till ändringar förbehålles.
Ytangelser är preliminära. För exakta mått hänvisas till bygglovhandlingar.
Möbler och övriga illustrationer ingår ej.



Solbacken

Göteborgsudden | Karlstad

Bostadsinformation

Lägenhetsnummer B-13
Storlek 74,3 kvm
Antal rum 3 RoK
Våningsplan Entréplan



Scanna QR-koden för att visa bostadsväljaren




Preliminärt bofaktblad, rätt till ändringar förbehålles.
Ytangelviser är preliminära. För exakta mått hänvisas till bygglovhandlingar.
Möbler och övriga illustrationer ingår ej.



Solbacken
Göteborgsudden | Karlstad

Bostadsinformation

Lägenhetsnummer B-14
Storlek 74,3 kvm
Antal rum 3 RoK
Våningsplan Entréplan

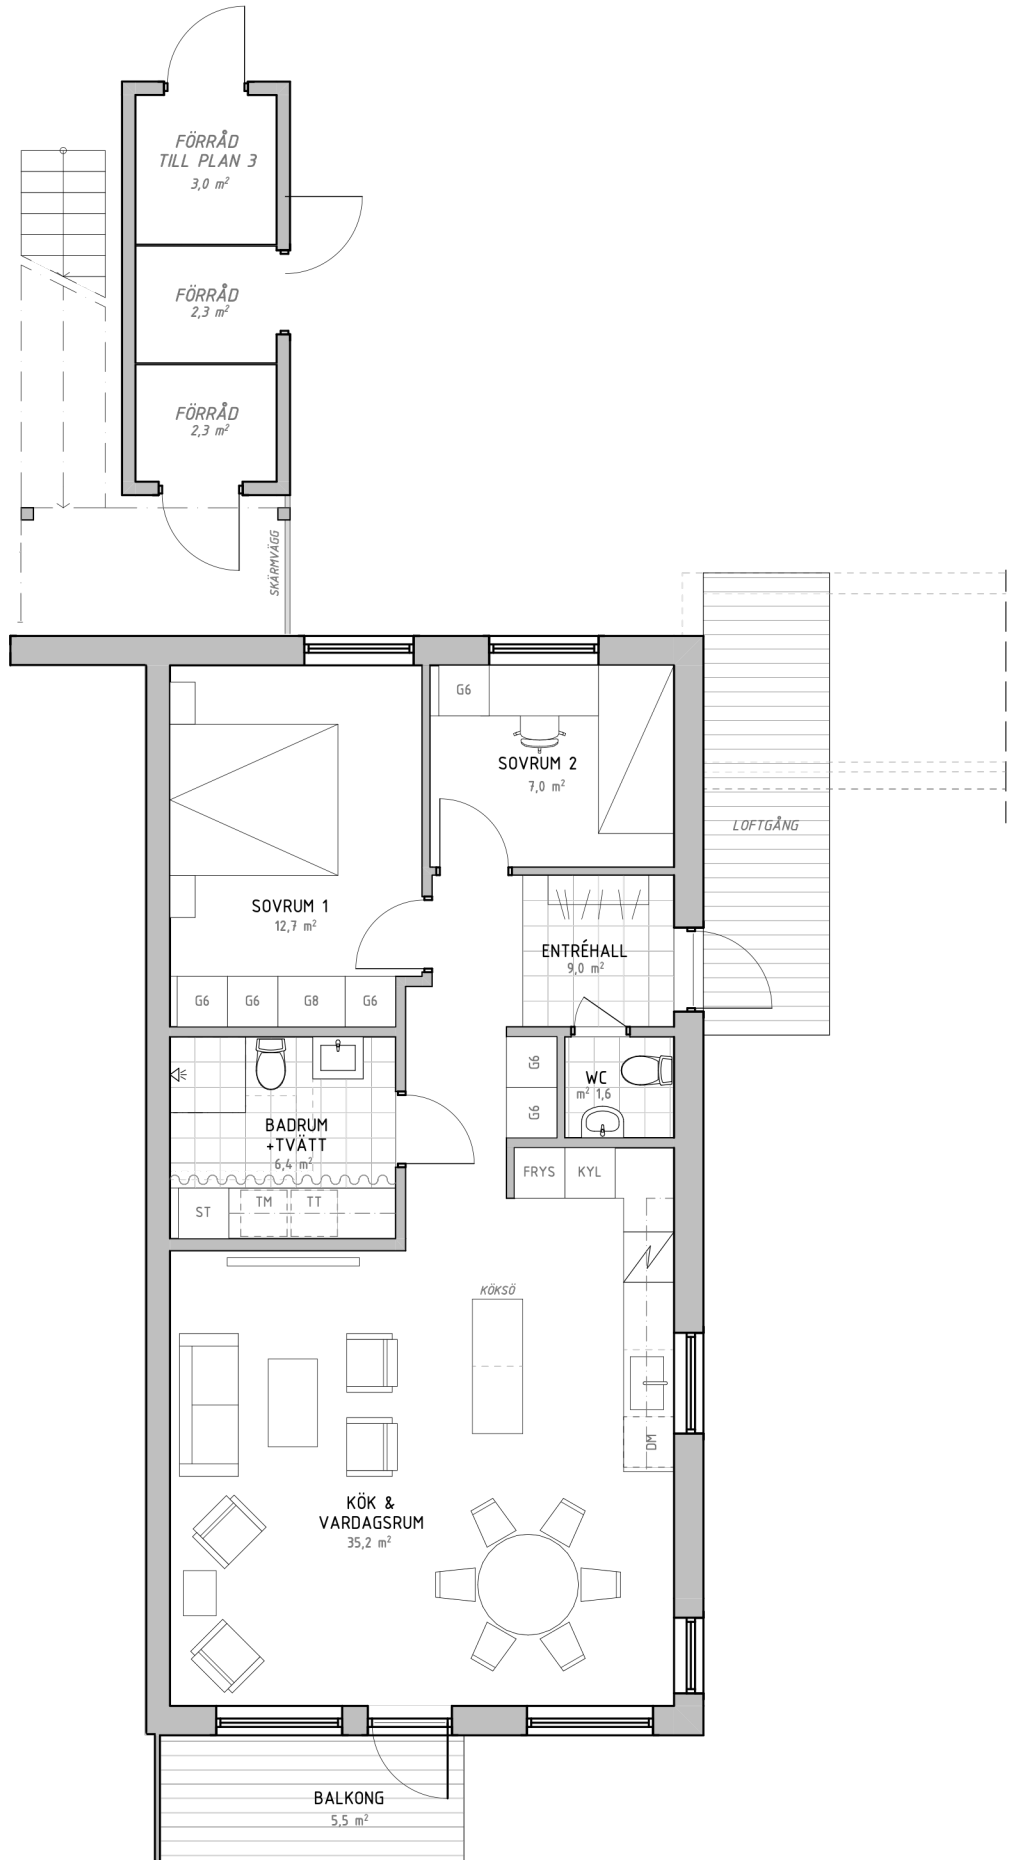

Teckenförklaring

K	Kyl
F	Frys
U	Ugn
DM	Diskmaskin
ST	Städskap
G	Garderob
MICRO	Micro
TM	Tvättmaskin
TT	Torktumlare



Scanna QR-koden för att visa bostadsväljaren



Preliminärt bofaktblad, rätt till ändringar förbehålles.
Ytangelser är preliminära. För exakta mått hänvisas till bygglovhandlingar.
Möbler och övriga illustrationer ingår ej.



Solbacken

Göteborgsudden | Karlstad

Bostadsinformation

Lägenhetsnummer	B-15
Storlek	74,3 kvm
Antal rum	3 RoK
Våningsplan	Entréplan



Teckenförklaring

- K Kyl
- F Frys
- U Ugn
- DM Diskmaskin
- ST Städskåp
- G Garderob
- MICRO Micro
- TM Tvättmaskin
- TT Torktumlare



Scanna QR-koden för att visa bostadsväljaren




Preliminärt bofaktblad, rätt till ändringar förbehålles. Ytangelviser är preliminära. För exakta mått hänvisas till bygglovhandlingar. Möbler och övriga illustrationer ingår ej.



Solbacken
Göteborgsudden | Karlstad

Bostadsinformation

Lägenhetsnummer B-16
Storlek 74,3 kvm
Antal rum 3 RoK
Våningsplan Sutterängplan

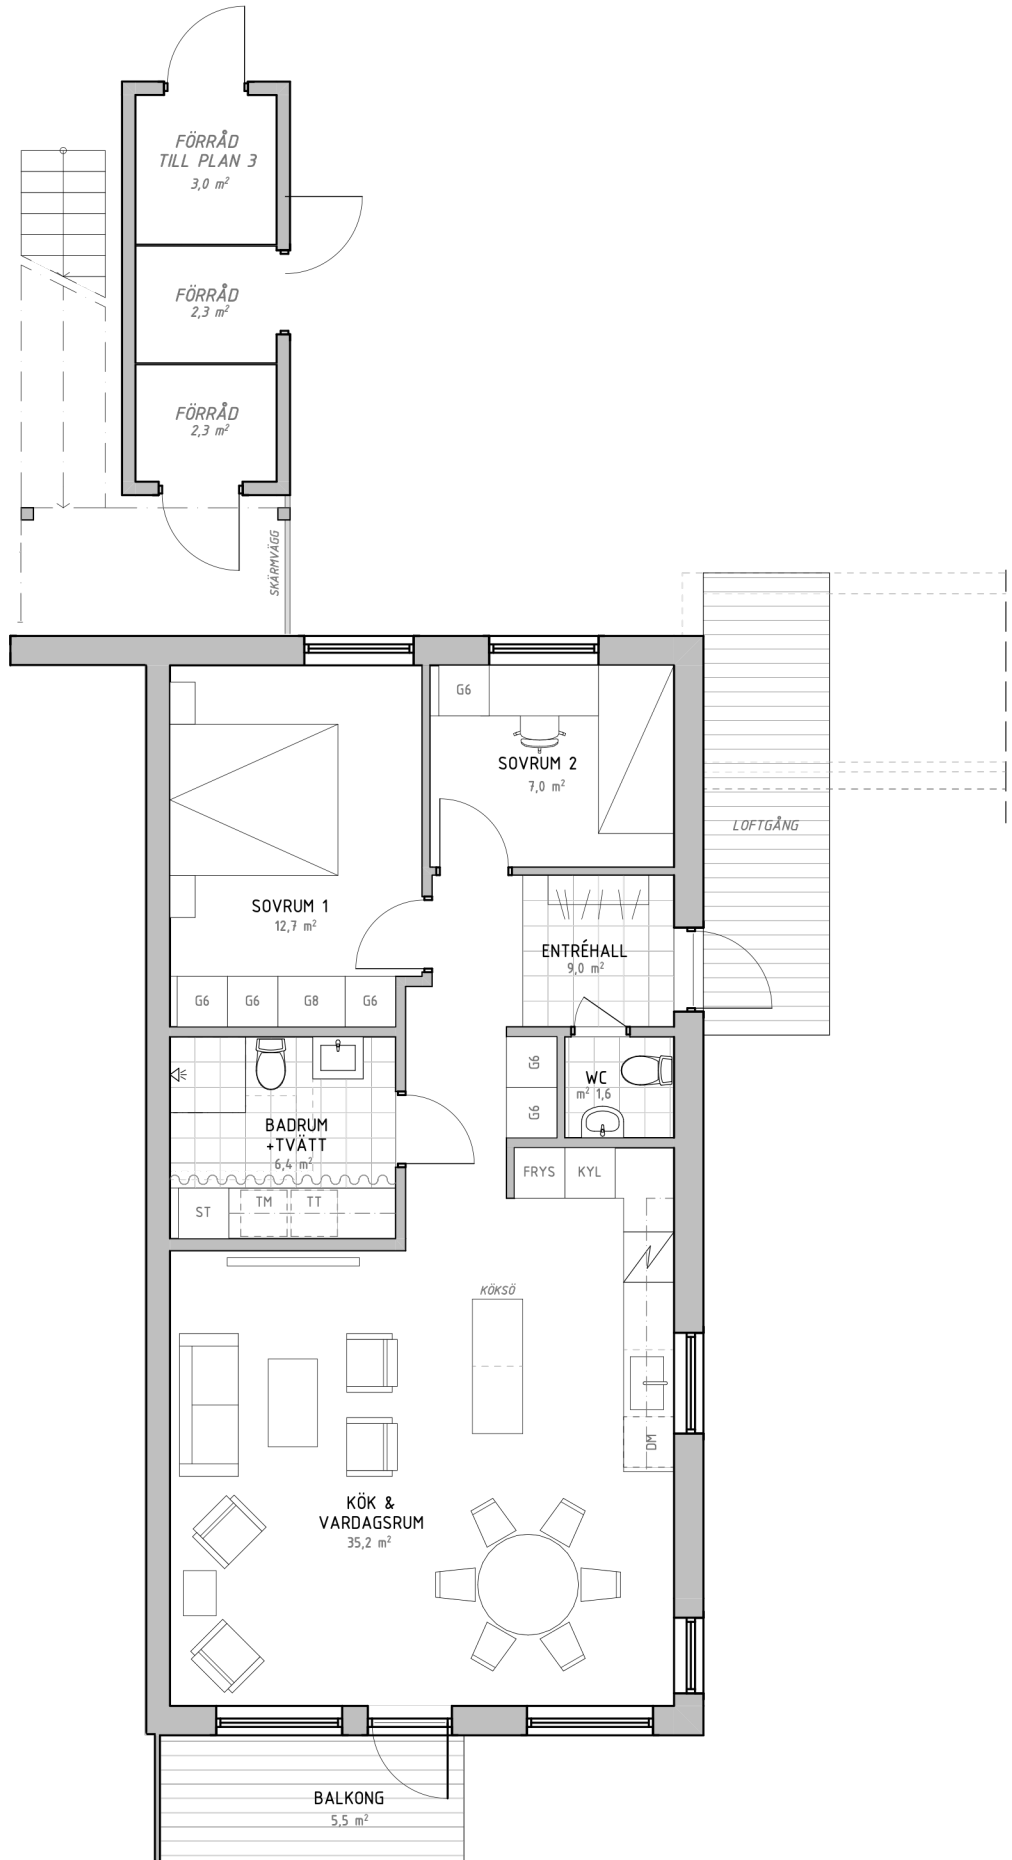

Teckenförklaring

K	Kyl
F	Frys
U	Ugn
DM	Diskmaskin
ST	Städskap
G	Garderob
MICRO	Micro
TM	Tvättmaskin
TT	Torktumlare



Scanna QR-koden för att visa bostadsväljaren

NordicLiving
FABRIGHETSUTVECKLING

Preliminärt bofaktblad, rätt till ändringar förbehålles.
Ytangelser är preliminära. För exakta mått hänvisas till bygglovhandlingar.
Möbler och övriga illustrationer ingår ej.