





Solbacken

Göteborgsudden | Karlstad

Bostadsinformation

Lägenhetsnummer A-11
 Storlek 102,8 kvm
 Antal rum 5 RoK
 Våningsplan 1 och 2

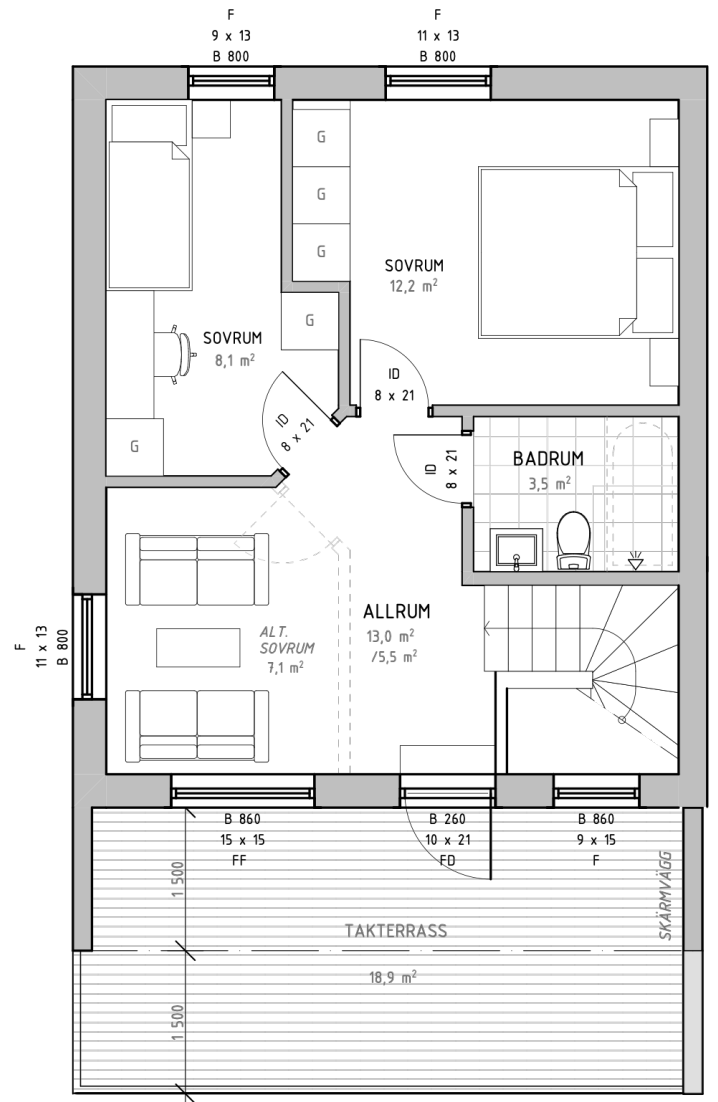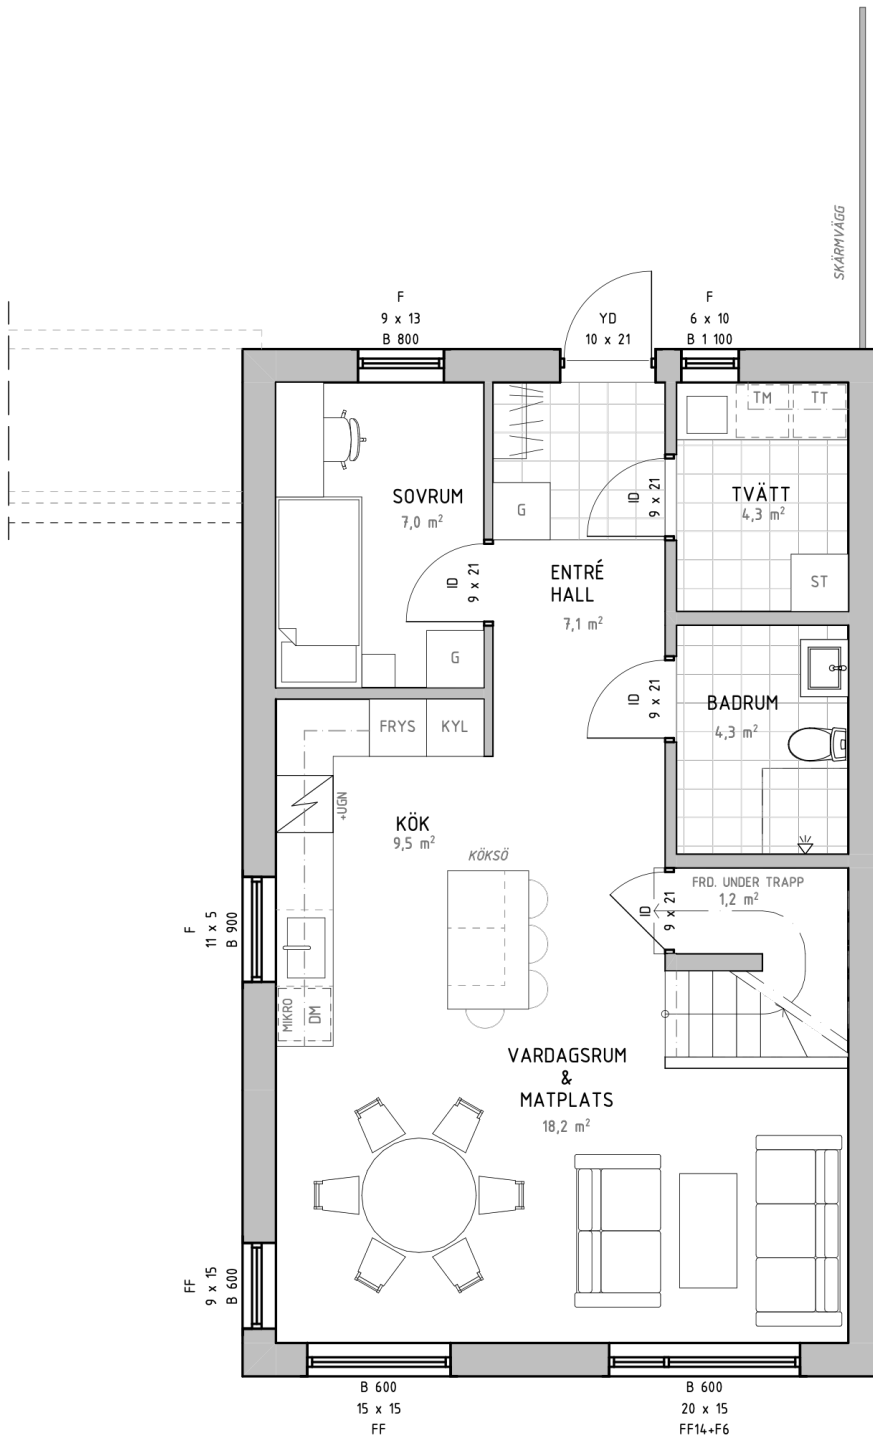


Teckenförklaring

- K Kyl
- F Frys
- U Ugn
- DM Diskmaskin
- ST Städsåp
- G Garderob
- MICRO Micro
- TM Tvättmaskin
- TT Torktumlare



Scanna QR-koden för att visa bostadsväljaren

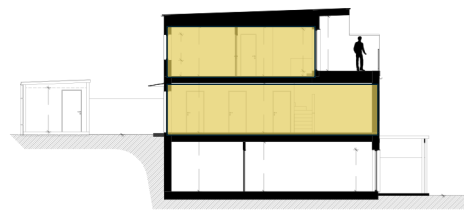

Preliminärt bofaktablad, rätt till ändringar förbehålles. Ytangelser är preliminära. För exakta mått hänvisas till bygglovshandlingar. Möbler och övriga illustrationer ingår ej.





Solbacken

Göteborgsudden | Karlstad

Bostadsinformation

Lägenhetsnummer A-12
 Storlek 102,8 kvm
 Antal rum 5 RoK
 Våningsplan 1 och 2

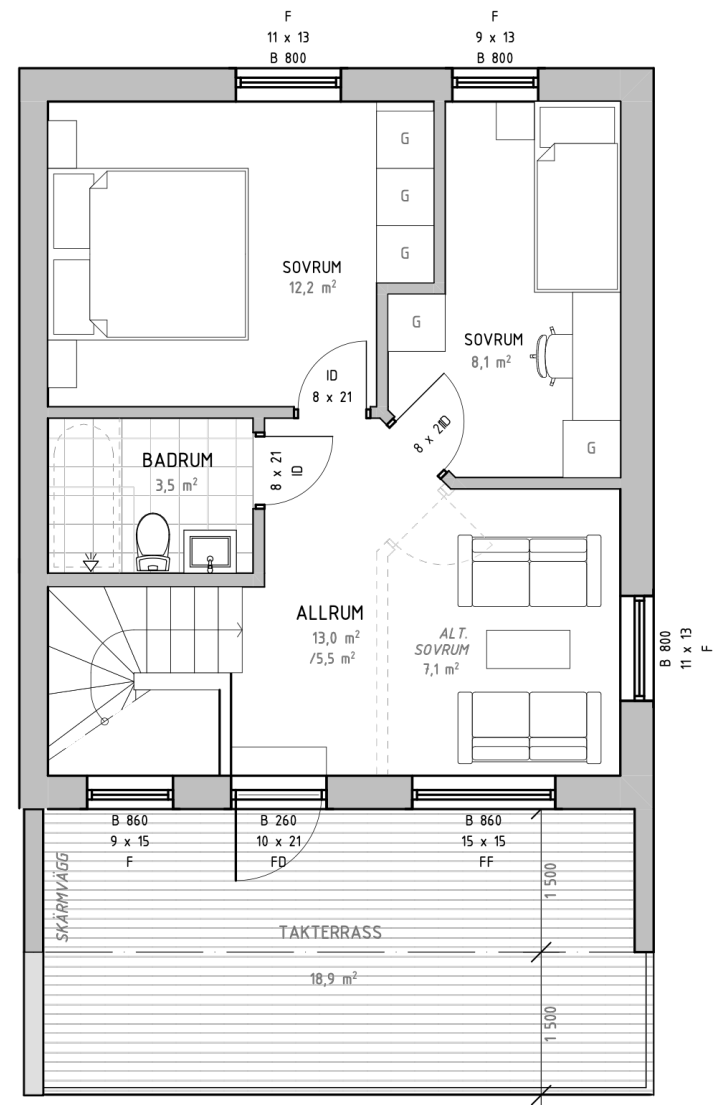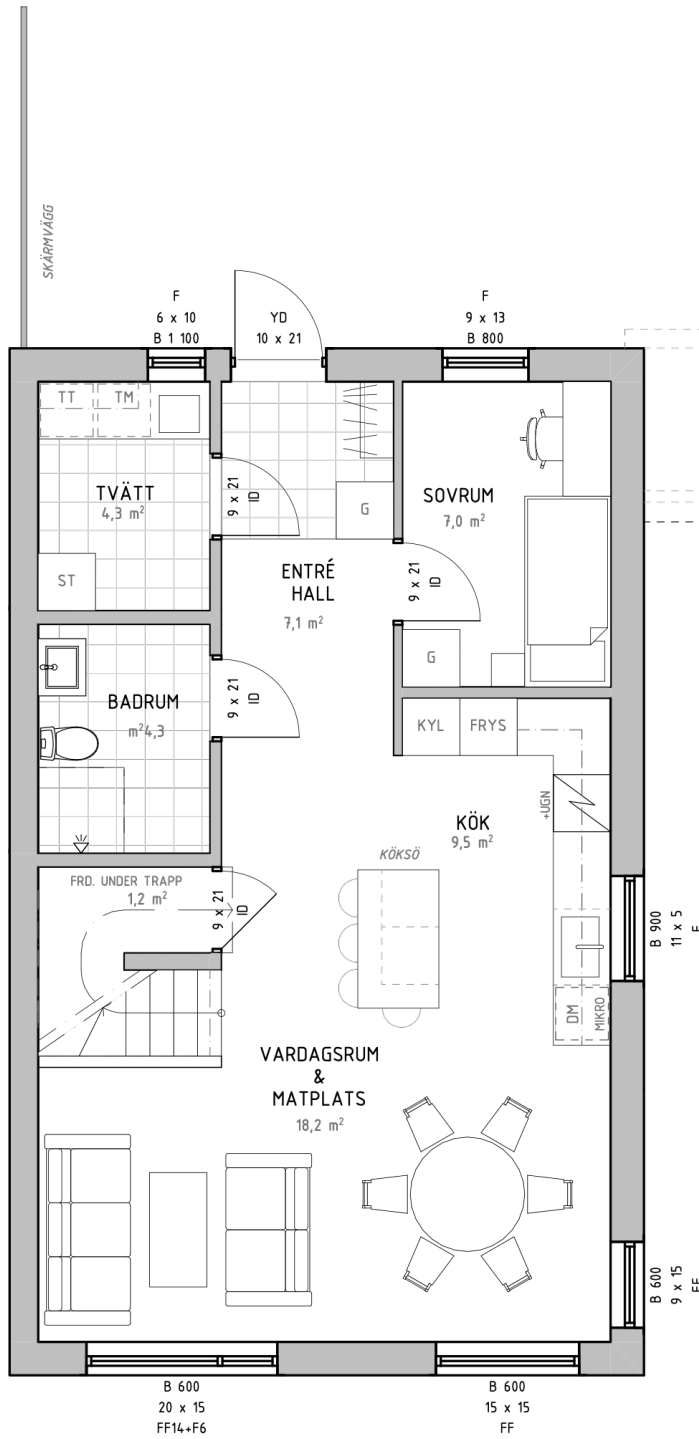


Teckenförklaring

- K Kyl
- F Frys
- U Ugn
- DM Diskmaskin
- ST Städskåp
- G Garderob
- MICRO Micro
- TM Tvättmaskin
- TT Torktumlare



Scanna QR-koden för att visa bostadsväljaren

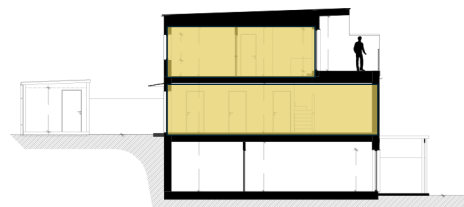

Preliminärt bofaktablad, rätt till ändringar förbehålles.
Ytangelser är preliminära. För exakta mått hänvisas till bygglovshandlingar.
Möbler och övriga illustrationer ingår ej.





Solbacken

Göteborgsudden | Karlstad

Bostadsinformation

Lägenhetsnummer A-13
 Storlek 102,8 kvm
 Antal rum 5 RoK
 Våningsplan 1 och 2

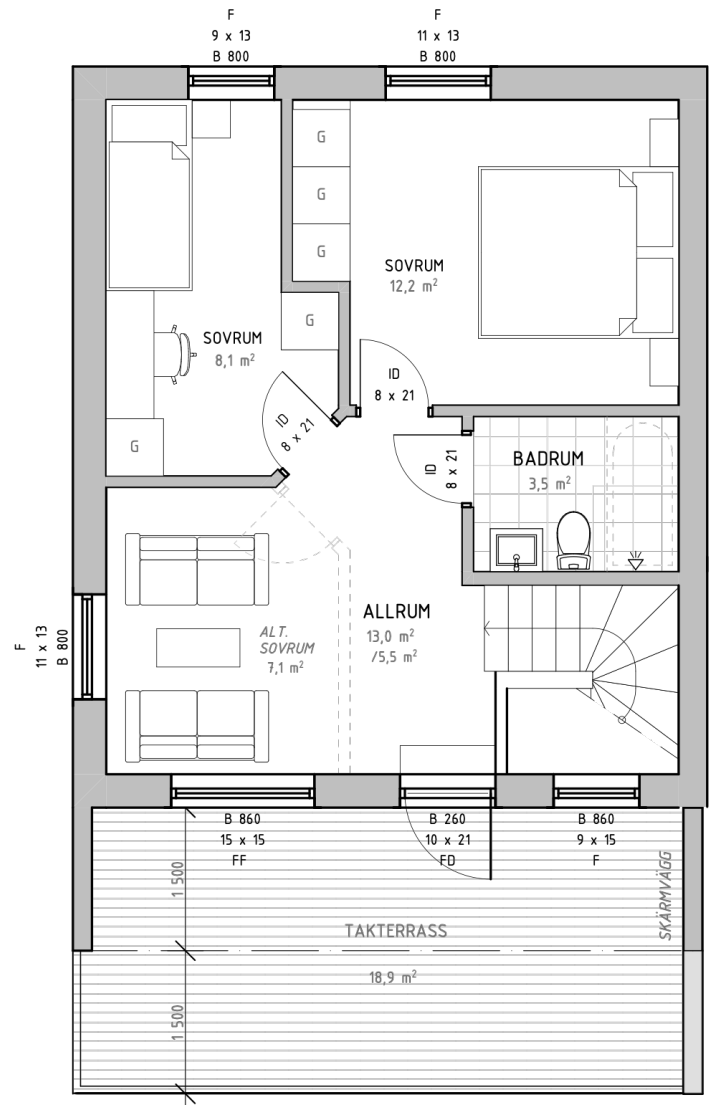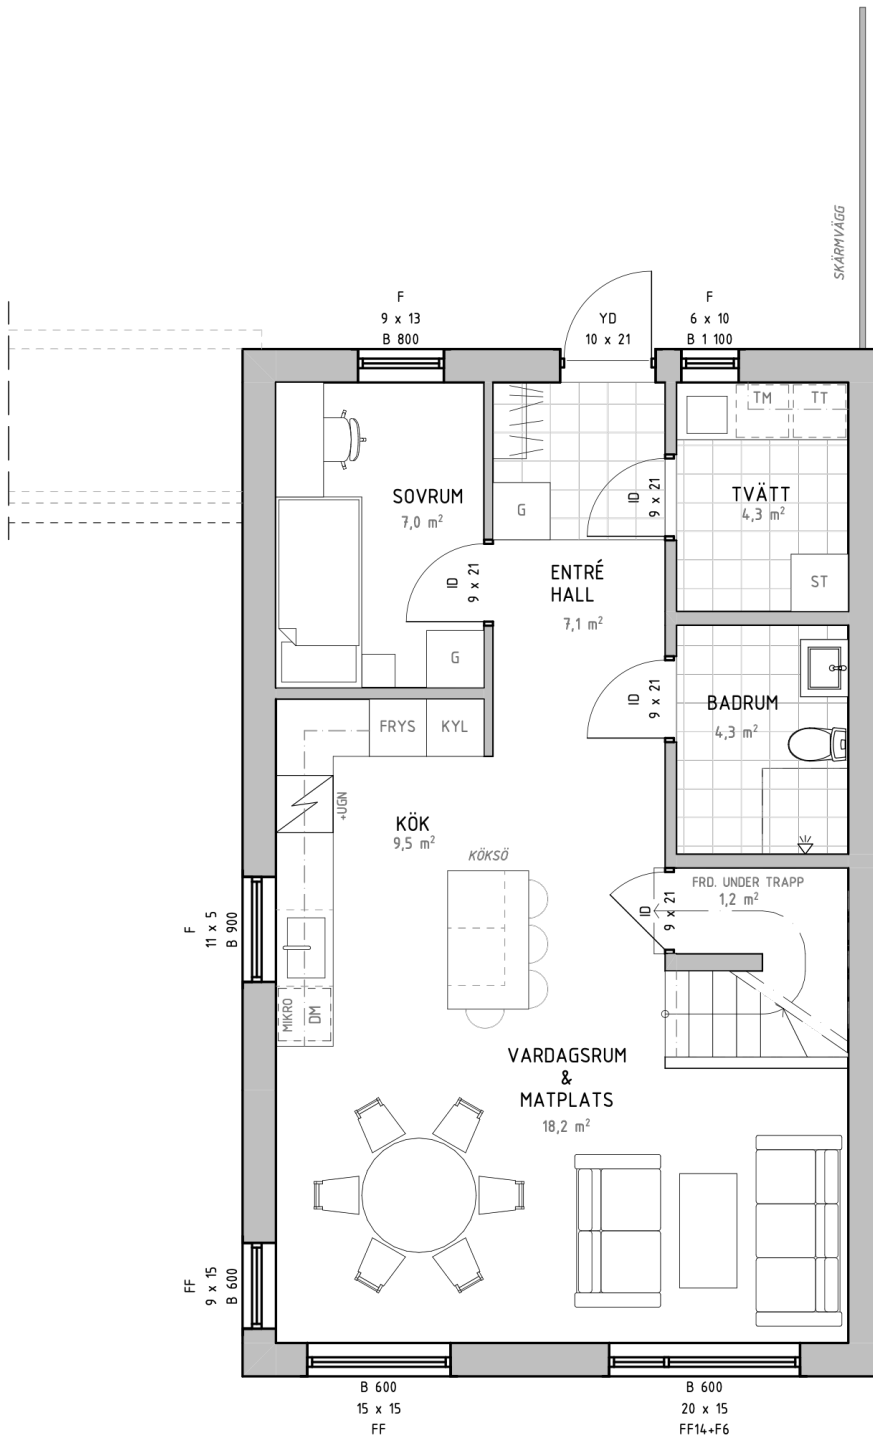


Teckenförklaring

- K Kyl
- F Frys
- U Ugn
- DM Diskmaskin
- ST Städskåp
- G Garderob
- MICRO Micro
- TM Tvättmaskin
- TT Torktumlare



Scanna QR-koden för att visa bostadsväljaren

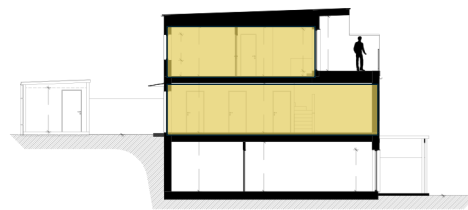

Preliminärt bofaktablad, rätt till ändringar förbehålles.
Ytangelser är preliminära. För exakta mått hänvisas till bygglovshandlingar.
Möbler och övriga illustrationer ingår ej.





Solbacken

Göteborgsudden | Karlstad

Bostadsinformation

Lägenhetsnummer A-14
 Storlek 102,8 kvm
 Antal rum 5 RoK
 Våningsplan 1 och 2

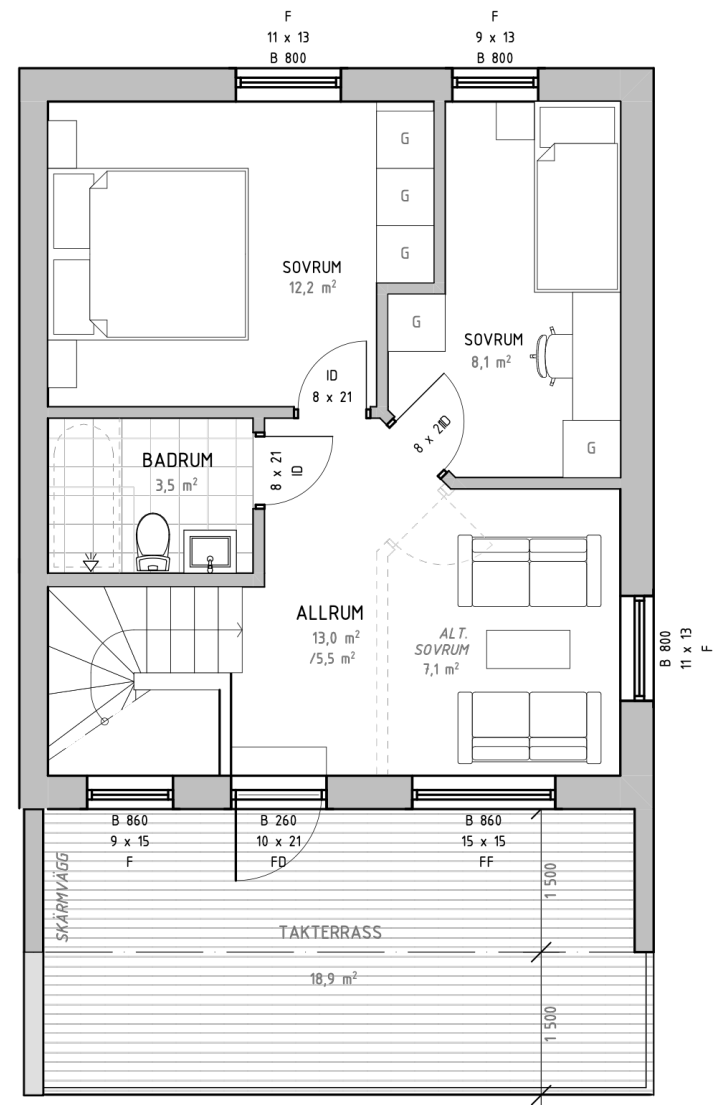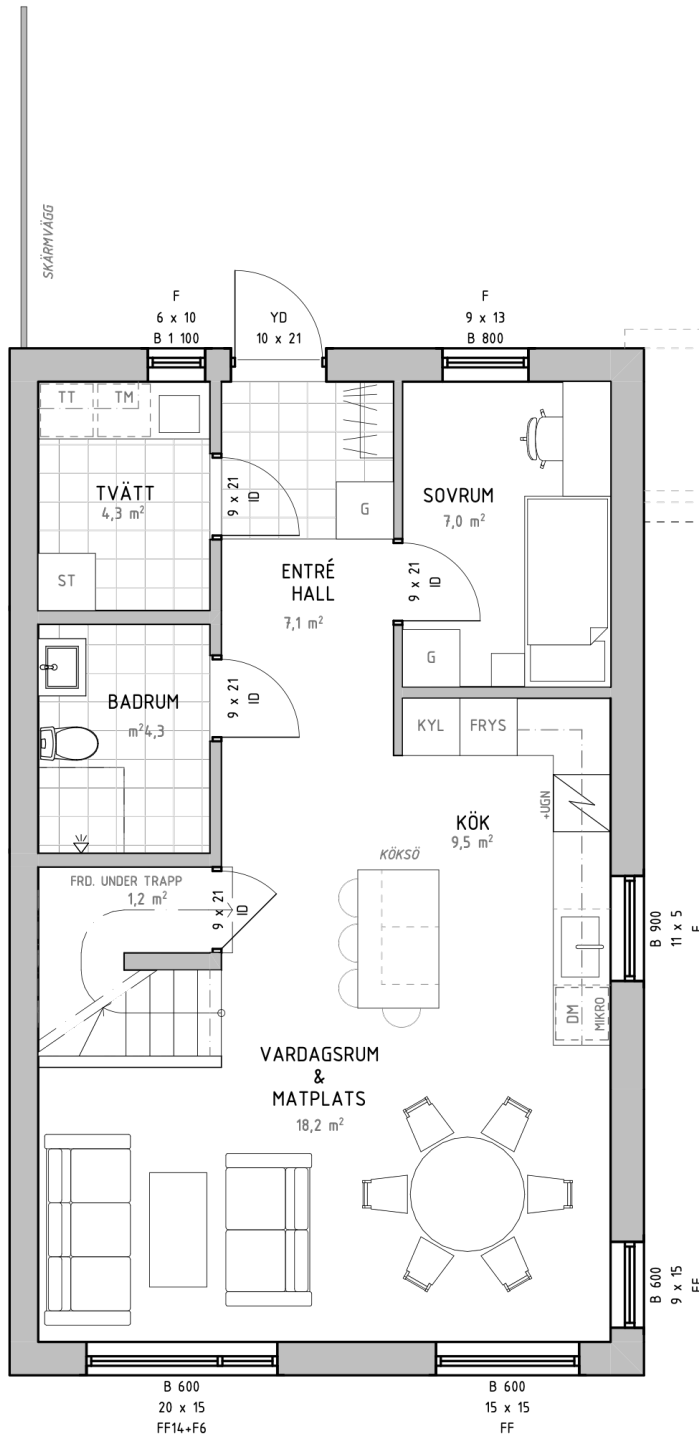


Teckenförklaring

- K Kyl
- F Frys
- U Ugn
- DM Diskmaskin
- ST Städskåp
- G Garderob
- MICRO Micro
- TM Tvättmaskin
- TT Torktumlare



Scanna QR-koden för att visa bostadsväljaren

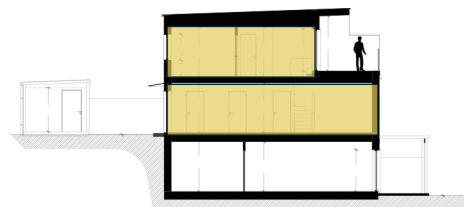

Preliminärt bofaktblad, rätt till ändringar förbehålles.
 Ytångivelser är preliminära. För exakta mått hänvisas till bygglovshandlingar.
 Möbler och övriga illustrationer ingår ej.





Solbacken

Göteborgsudden | Karlstad

Bostadsinformation

Lägenhetsnummer A-15
 Storlek 102,8 kvm
 Antal rum 5 RoK
 Våningsplan 1 och 2

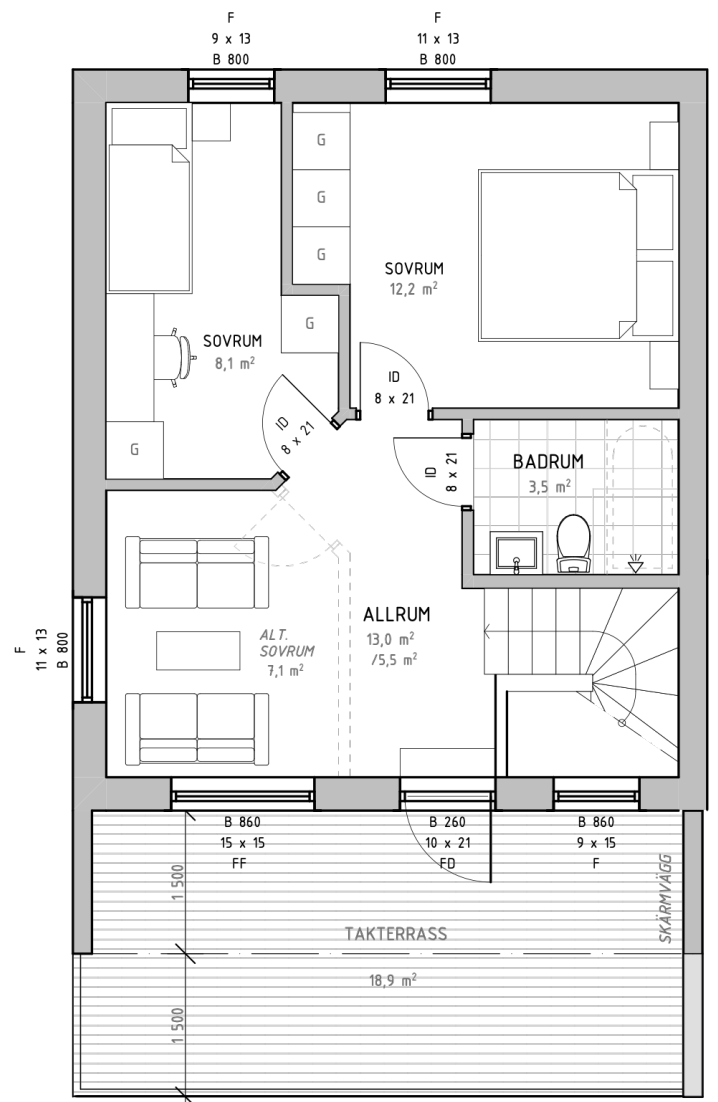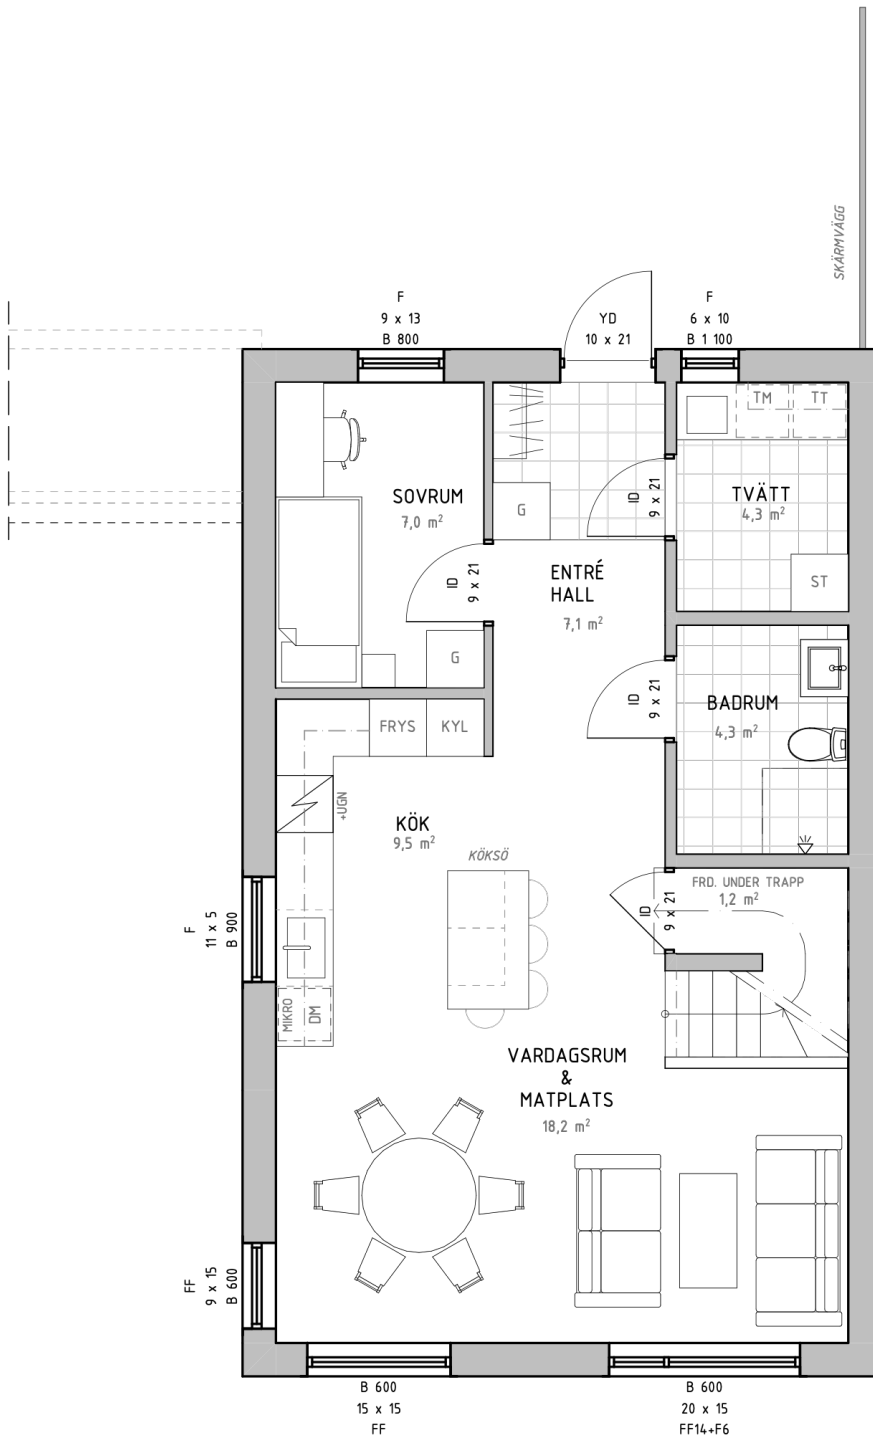

Teckenförklaring

- K Kyl
- F Frys
- U Ugn
- DM Diskmaskin
- ST Städsåp
- G Garderob
- MICRO Micro
- TM Tvättmaskin
- TT Torktumlare



Scanna QR-koden för att visa bostadsväljaren



Preliminärt bofaktablad, rätt till ändringar förbehålles. Ytangelser är preliminära. För exakta mått hänvisas till bygglovshandlingar. Möbler och övriga illustrationer ingår ej.




Solbacken

Göteborgsudden | Karlstad

Bostadsinformation

Lägenhetsnummer A-16
 Storlek 102,8 kvm
 Antal rum 5 RoK
 Våningsplan 1 och 2

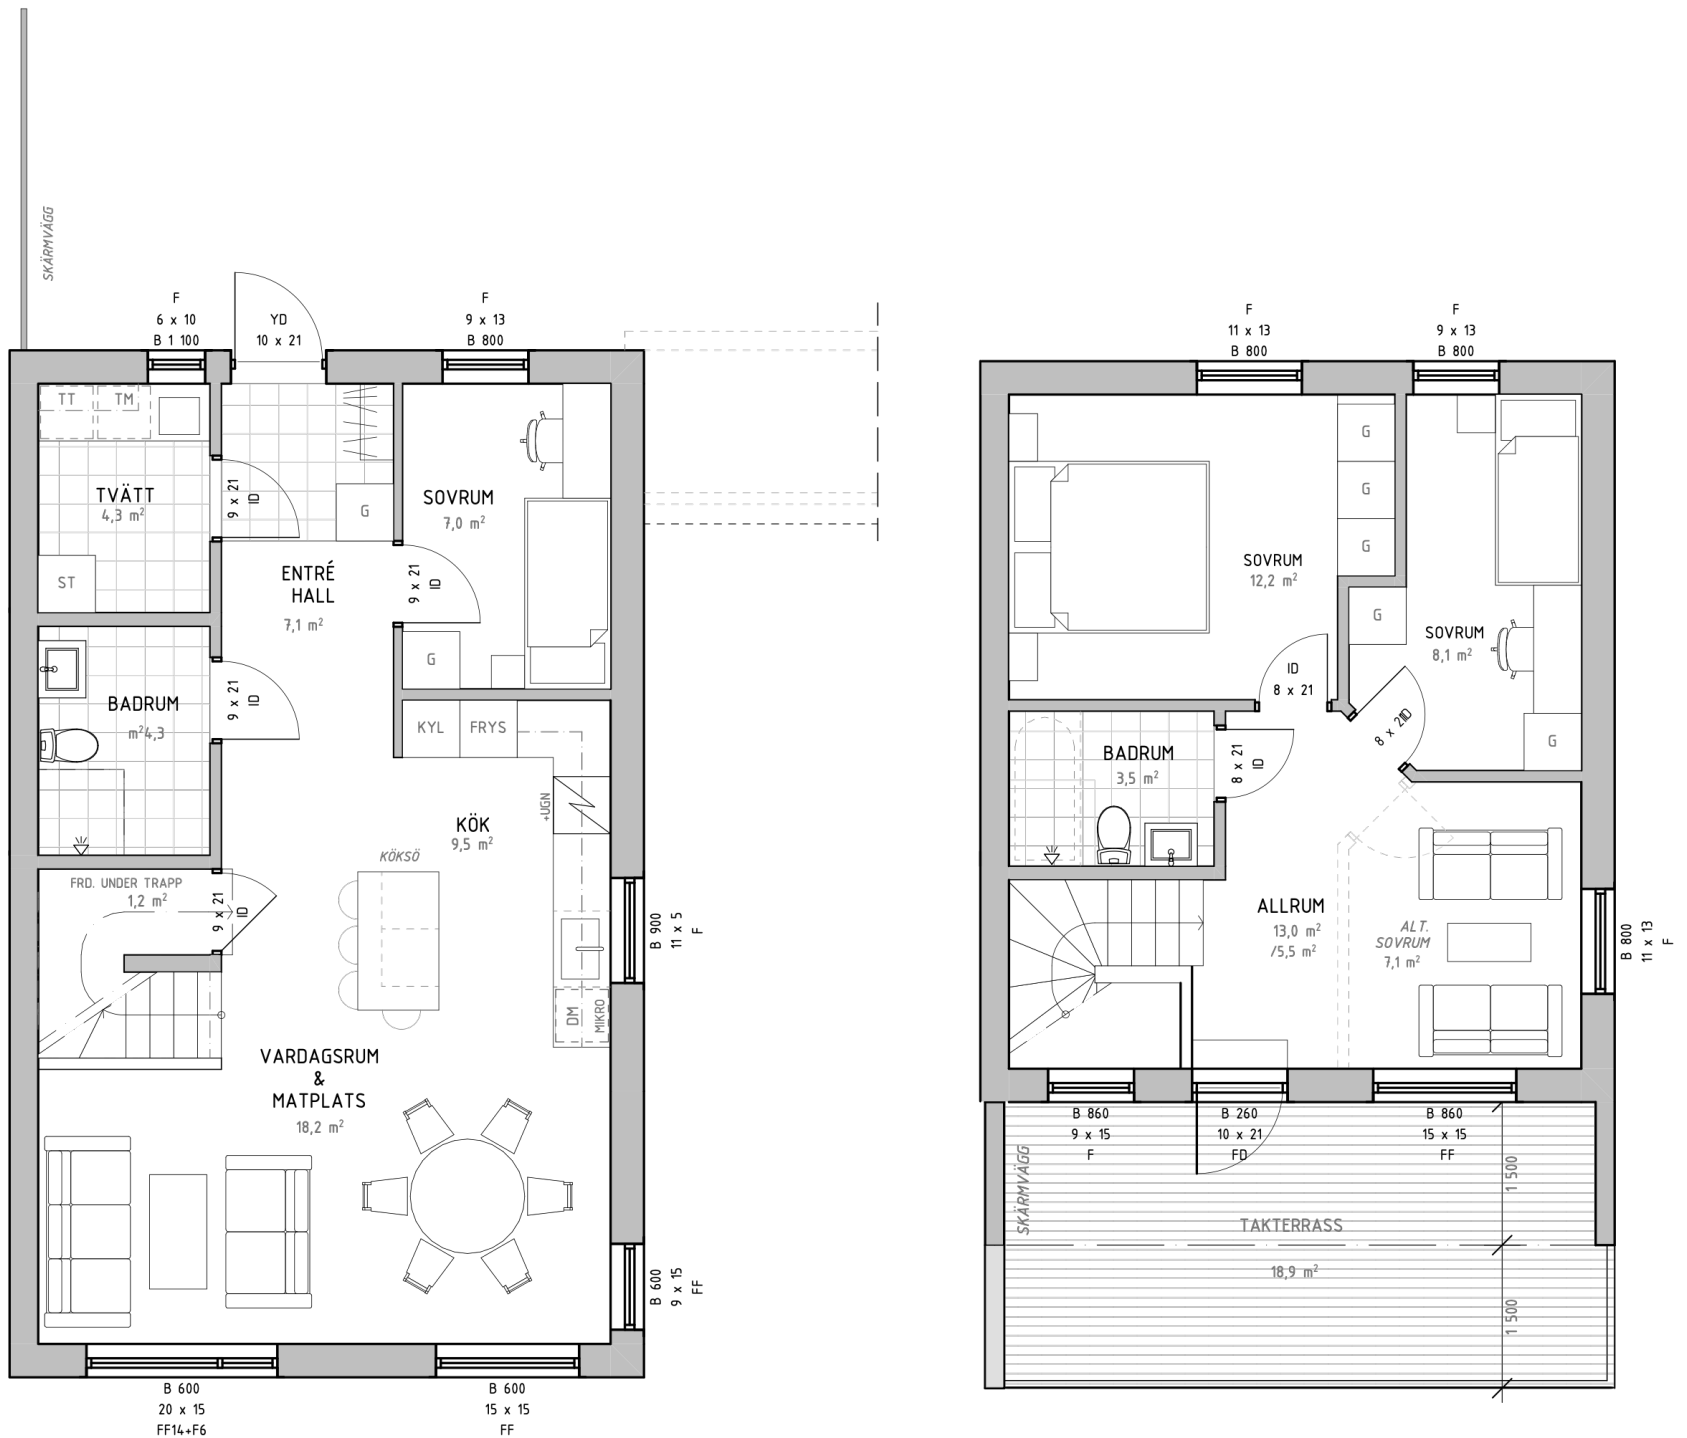


Teckenförklaring

- K Kyl
- F Frys
- U Ugn
- DM Diskmaskin
- ST Städskåp
- G Garderob
- MICRO Micro
- TM Tvättmaskin
- TT Torktumlare



Scanna QR-koden för att visa bostadsväljaren

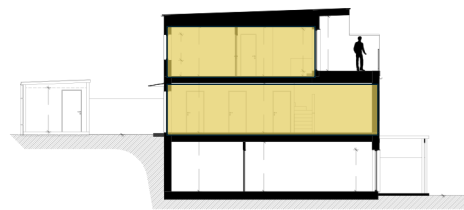

Preliminärt bofaktablad, rätt till ändringar förbehålles.
Ytangelser är preliminära. För exakta mått hänvisas till bygglovshandlingar.
Möbler och övriga illustrationer ingår ej.